


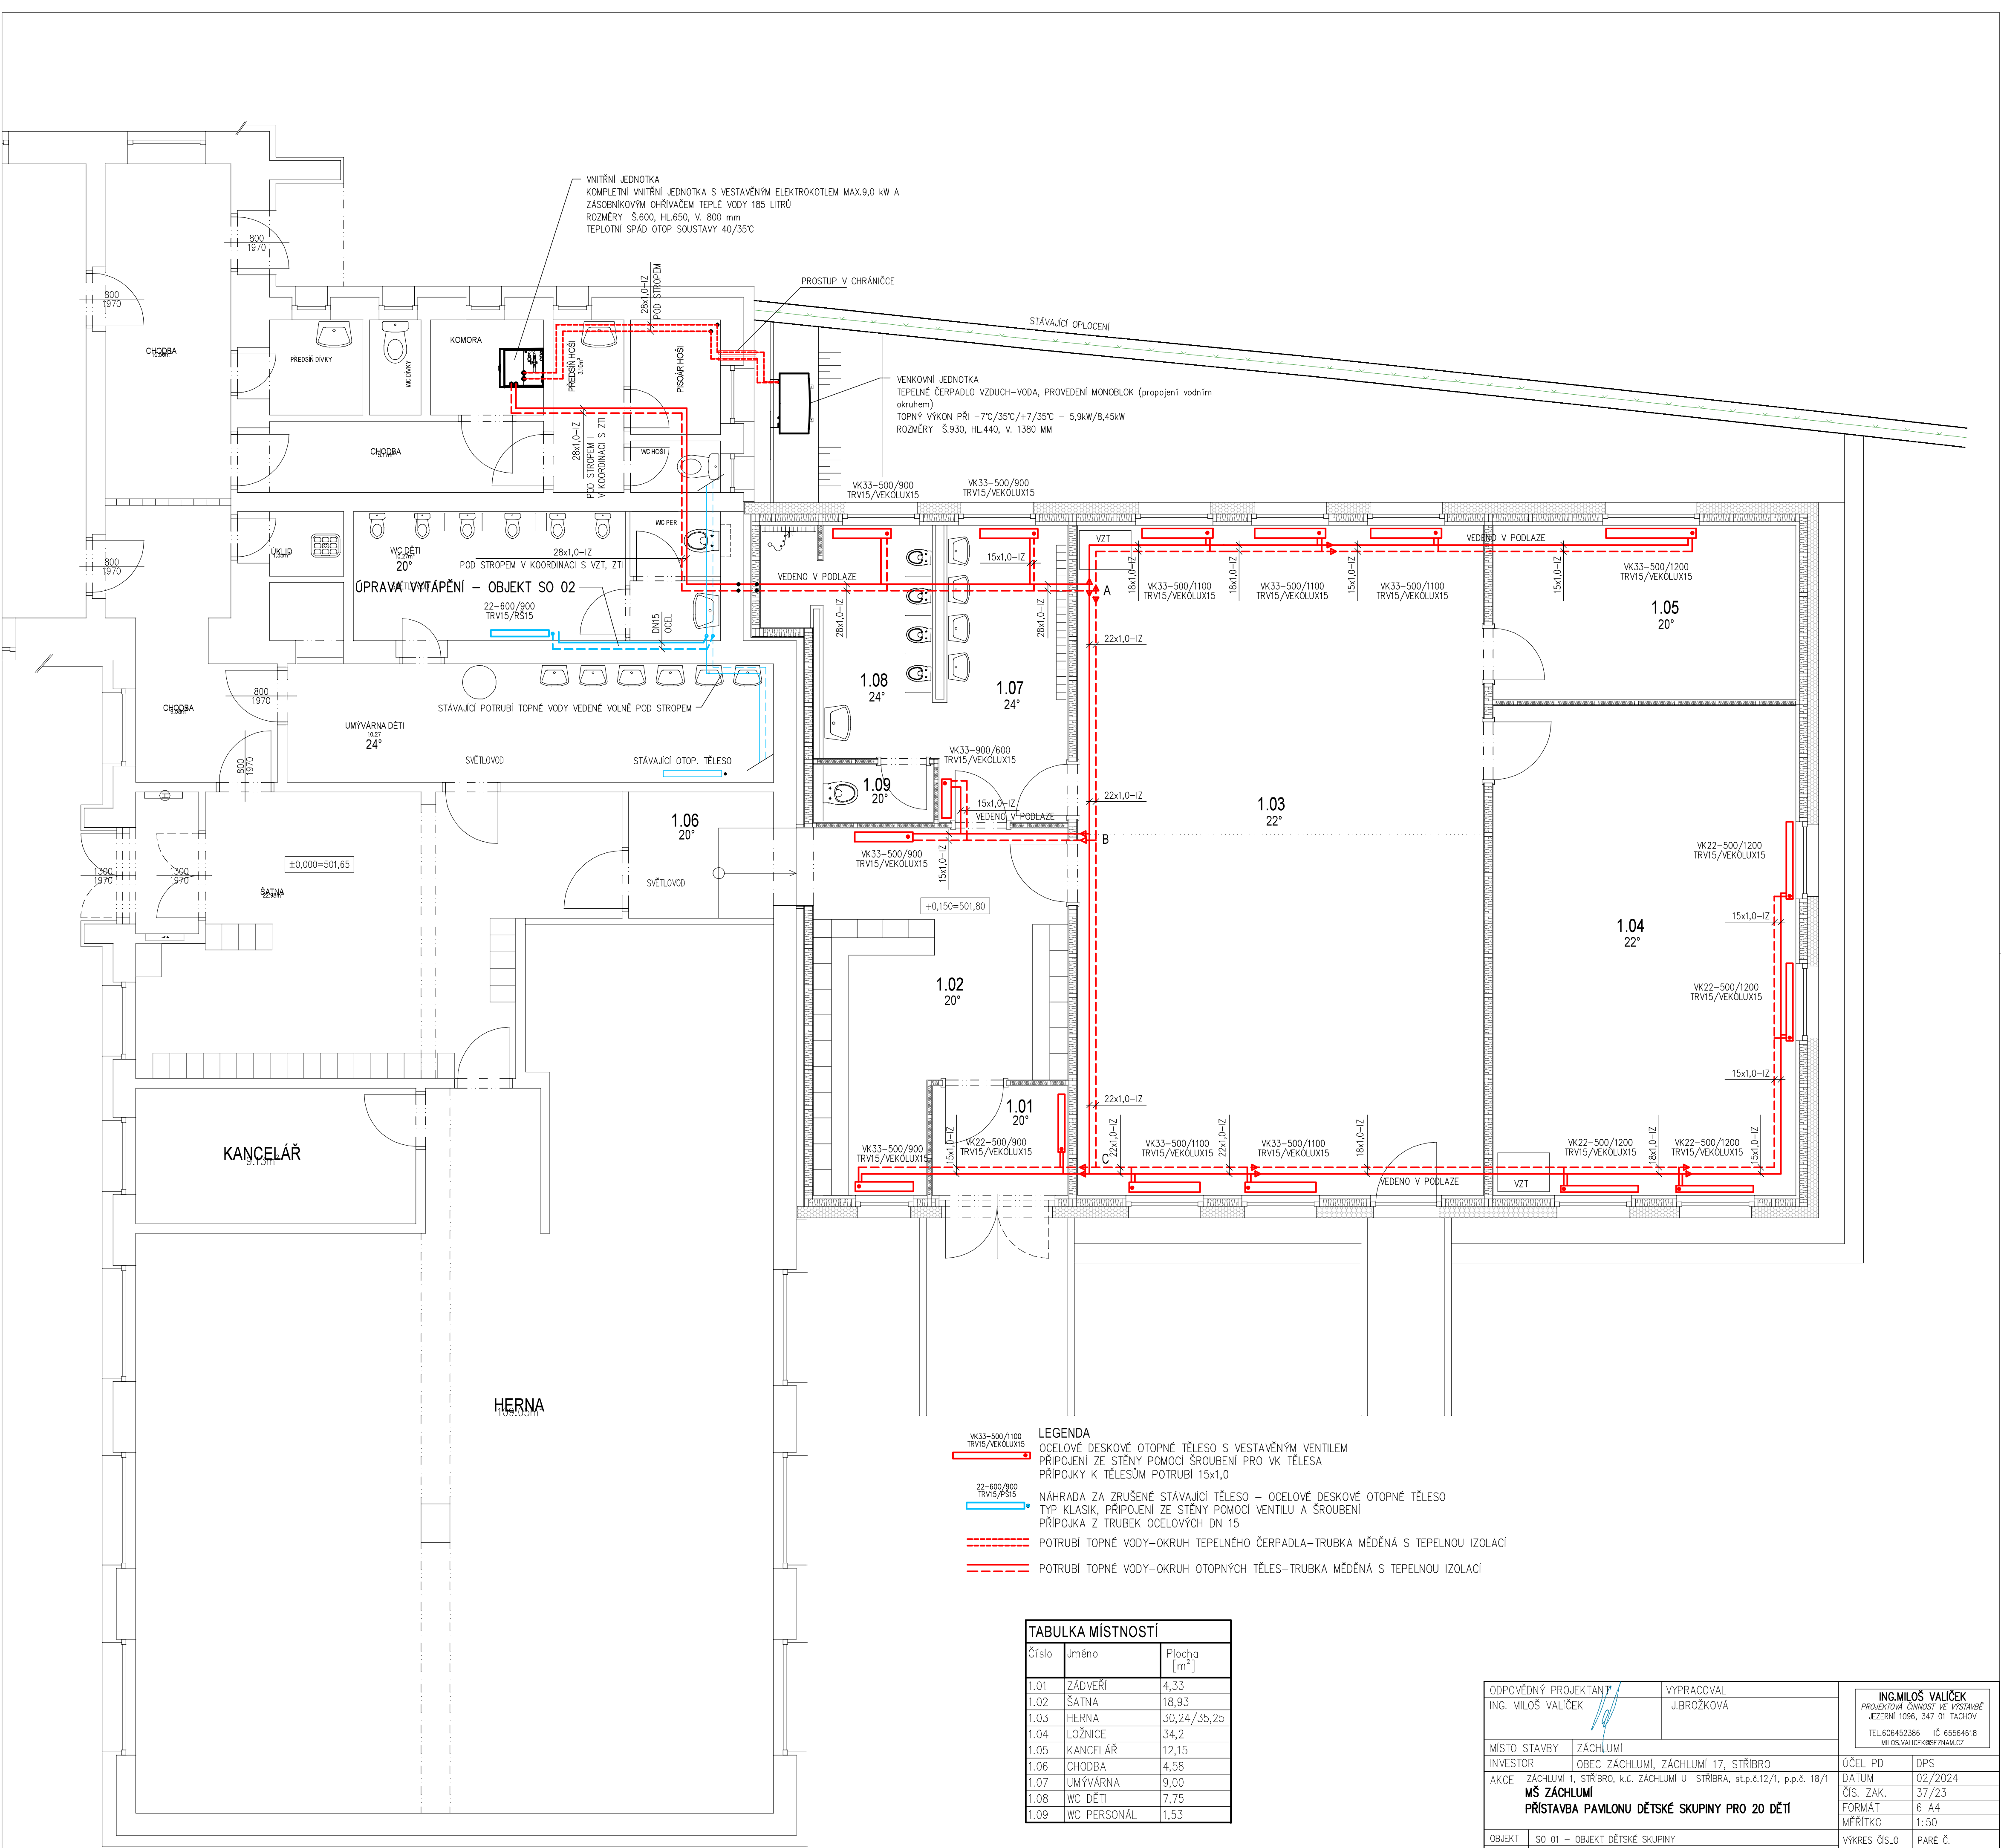

LEGENDA
OCELOVÉ DESKOVÉ OTOPNÉ TĚLESO S VESTAVĚNÝM VENTILEM
PŘIPOJENÍ ZE STĚNY POMOCÍ ŠROUBENÍ PRO VK TĚLESA
PŘÍPOJKY K TĚLESŮM POTRUBÍ 15x1,0
NÁHRADA ZA ZRUŠENÉ STÁVAJÍCÍ TĚLESO – OCELOVÉ DESKOVÉ OTOPNÉ TĚLESO
TYP KLASIK, PŘIPOJENÍ ZE STĚNY POMOCÍ VENTILU A ŠROUBENÍ
PŘÍPOJKA Z TRUBEK OCELOVÝCH DN 15
POTRUBÍ TOPNÉ VODY–OKRUH TEPELNÉHO ČERPADLA–TRUBKA MĚDĚNÁ S TEPELNOU IZOLACÍ
POTRUBÍ TOPNÉ VODY–OKRUH OTOPNÝCH TĚLES–TRUBKA MĚDĚNÁ S TEPELNOU IZOLACÍ

TABULKA MÍSTNOSTÍ		
Číslo	Jméno	Plocha [m²]
1.01	ZÁDVEŘÍ	4,33
1.02	ŠATNA	18,93
1.03	HERNA	30,24/35,25
1.04	LOŽNICE	34,2
1.05	KANCELÁŘ	12,15
1.06	CHODBA	4,58
1.07	UMÝVÁRNA	9,00
1.08	WC DĚTI	7,75
1.09	WC PERSONÁL	1,53

ODPOVĚDNÝ PROJEKTANT ING. MILOŠ VALÍČEK		VYPRACOVAL J.BROŽKOVÁ		ING. MILOŠ VALÍČEK PROJEKTOVÁ ČINNOST VE VÝSTAVBĚ JEZERŇÍ 1096, 347 01 TÁCHOV TEL. 606452386 IČ 65564618 MILOŠ.VALICEK@SEZNAM.CZ	
MÍSTO STAVBY	ZÁCHLUMÍ	ÚČEL PD	DPS	OBJEKT SO 01 – OBJEKT DĚTSKÉ SKUPINY ČÁST D.1.1.4b – VYTÁPĚNÍ A VZDUCHOTECHNIKA	
INVESTOR	OBEC ZÁCHLUMÍ, ZÁCHLUMÍ 17, STŘÍBRNO	DATUM	02/2024		
AKCE	ZÁCHLUMÍ 1, STŘÍBRNO, k.ú. ZÁCHLUMÍ U STŘÍBRNA, st.p.č.12/1, p.p.č. 18/1 MŠ ZÁCHLUMÍ PŘÍSTAVBA PAVILONU DĚTSKÉ SKUPINY PRO 20 DĚTÍ	ČÍS. ZAK.	37/23		
		FORMÁT	6 A4		
		MĚŘÍTKO	1:50		
		VÝKRES ČÍSLO	PARÉ Č.		
PŮDORYS – VYTÁPĚNÍ				D.1.1.4b.2	