


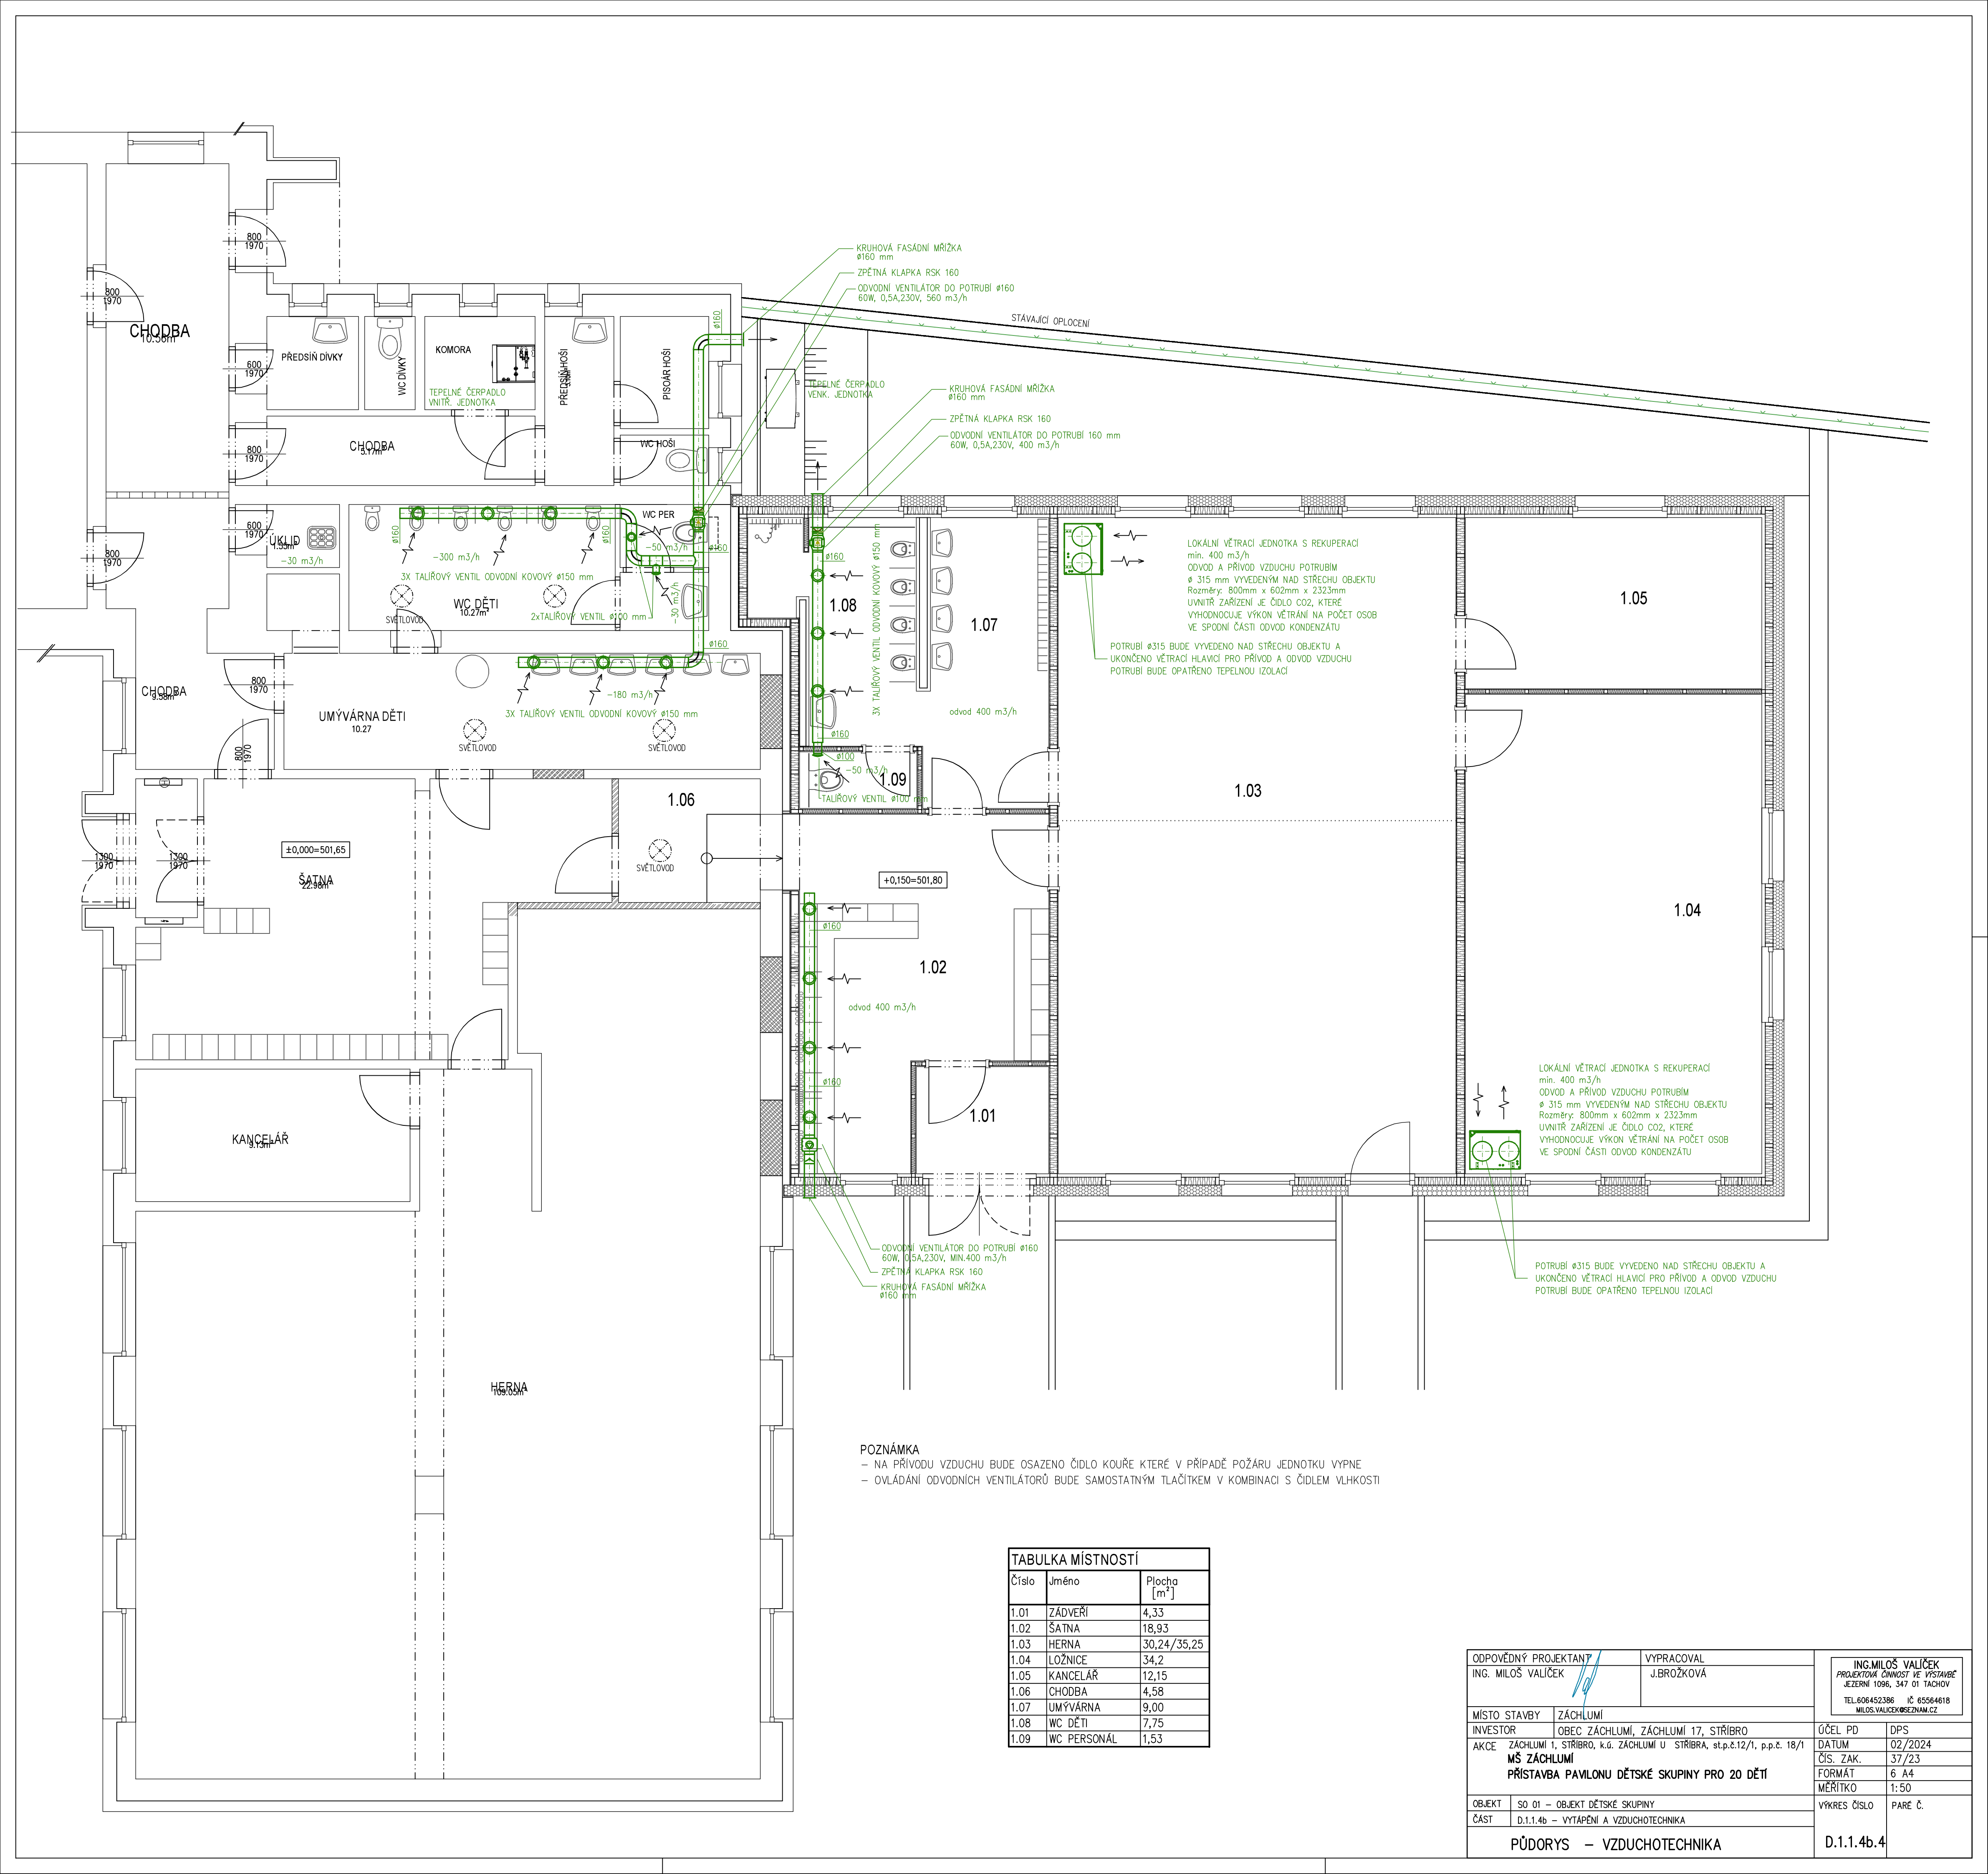

POZNÁMKA

- NA PŘÍVODU VZDUCHU BUDE OSAŽENO ČIDLO KOUŘE KTERÉ V PŘÍPADĚ POŽÁRU JEDNOTKU VYPNE
- OVLÁDÁNÍ ODVODNÍCH VENTILÁTORŮ BUDE SAMOSTATNÝM TLAČÍTKEM V KOMBINACI S ČIDLEM VLHKOSTI

TABULKA MÍSTNOSTÍ		
Číslo	Jméno	Plocha [m²]
1.01	ZÁDVEŘÍ	4,33
1.02	ŠATNA	18,93
1.03	HERNA	30,24/35,25
1.04	LOŽNICE	34,2
1.05	KANCELÁŘ	12,15
1.06	CHODBA	4,58
1.07	UMÝVÁRNA	9,00
1.08	WC DĚTI	7,75
1.09	WC PERSONÁL	1,53

ODPOVĚDNÝ PROJEKTANT		VYPRACOVAL		ING.MILOŠ VALÍČEK PROJEKTOVÁ ČINNOST VE VÝSTAVĚ JEZERŇÍ 1096, 347 01 TACHOV TEL.606452396 IČ 65564618 MILOŠ.VALICEK@SEZNAM.CZ	
ING. MILOŠ VALÍČEK		J.BROŽKOVÁ			
MÍSTO STAVBY	ZÁCHLUMÍ			ÚČEL PD	DPS
INVESTOR	OBEC ZÁCHLUMÍ, ZÁCHLUMÍ 17, STŘÍBRNO			DATUM	02/2024
AKCE	ZÁCHLUMÍ 1, STŘÍBRNO, k.ú. ZÁCHLUMÍ U STŘÍBRNA, st.p.č.12/1, p.p.č. 18/1 MŠ ZÁCHLUMÍ PŘÍSTAVBA PAVILONU DĚTSKÉ SKUPINY PRO 20 DĚTÍ			ČÍS. ZAK.	37/23
				FORMÁT	6 A4
				MĚŘÍTKO	1:50
OBJEKT	SO 01 – OBJEKT DĚTSKÉ SKUPINY			VÝKRES ČÍSLO	PARÉ Č.
ČÁST	D.1.1.4b – VYTÁPĚNÍ A VZDUCHOTECHNIKA				
PŮDORYS – VZDUCHOTECHNIKA				D.1.1.4b.4	