


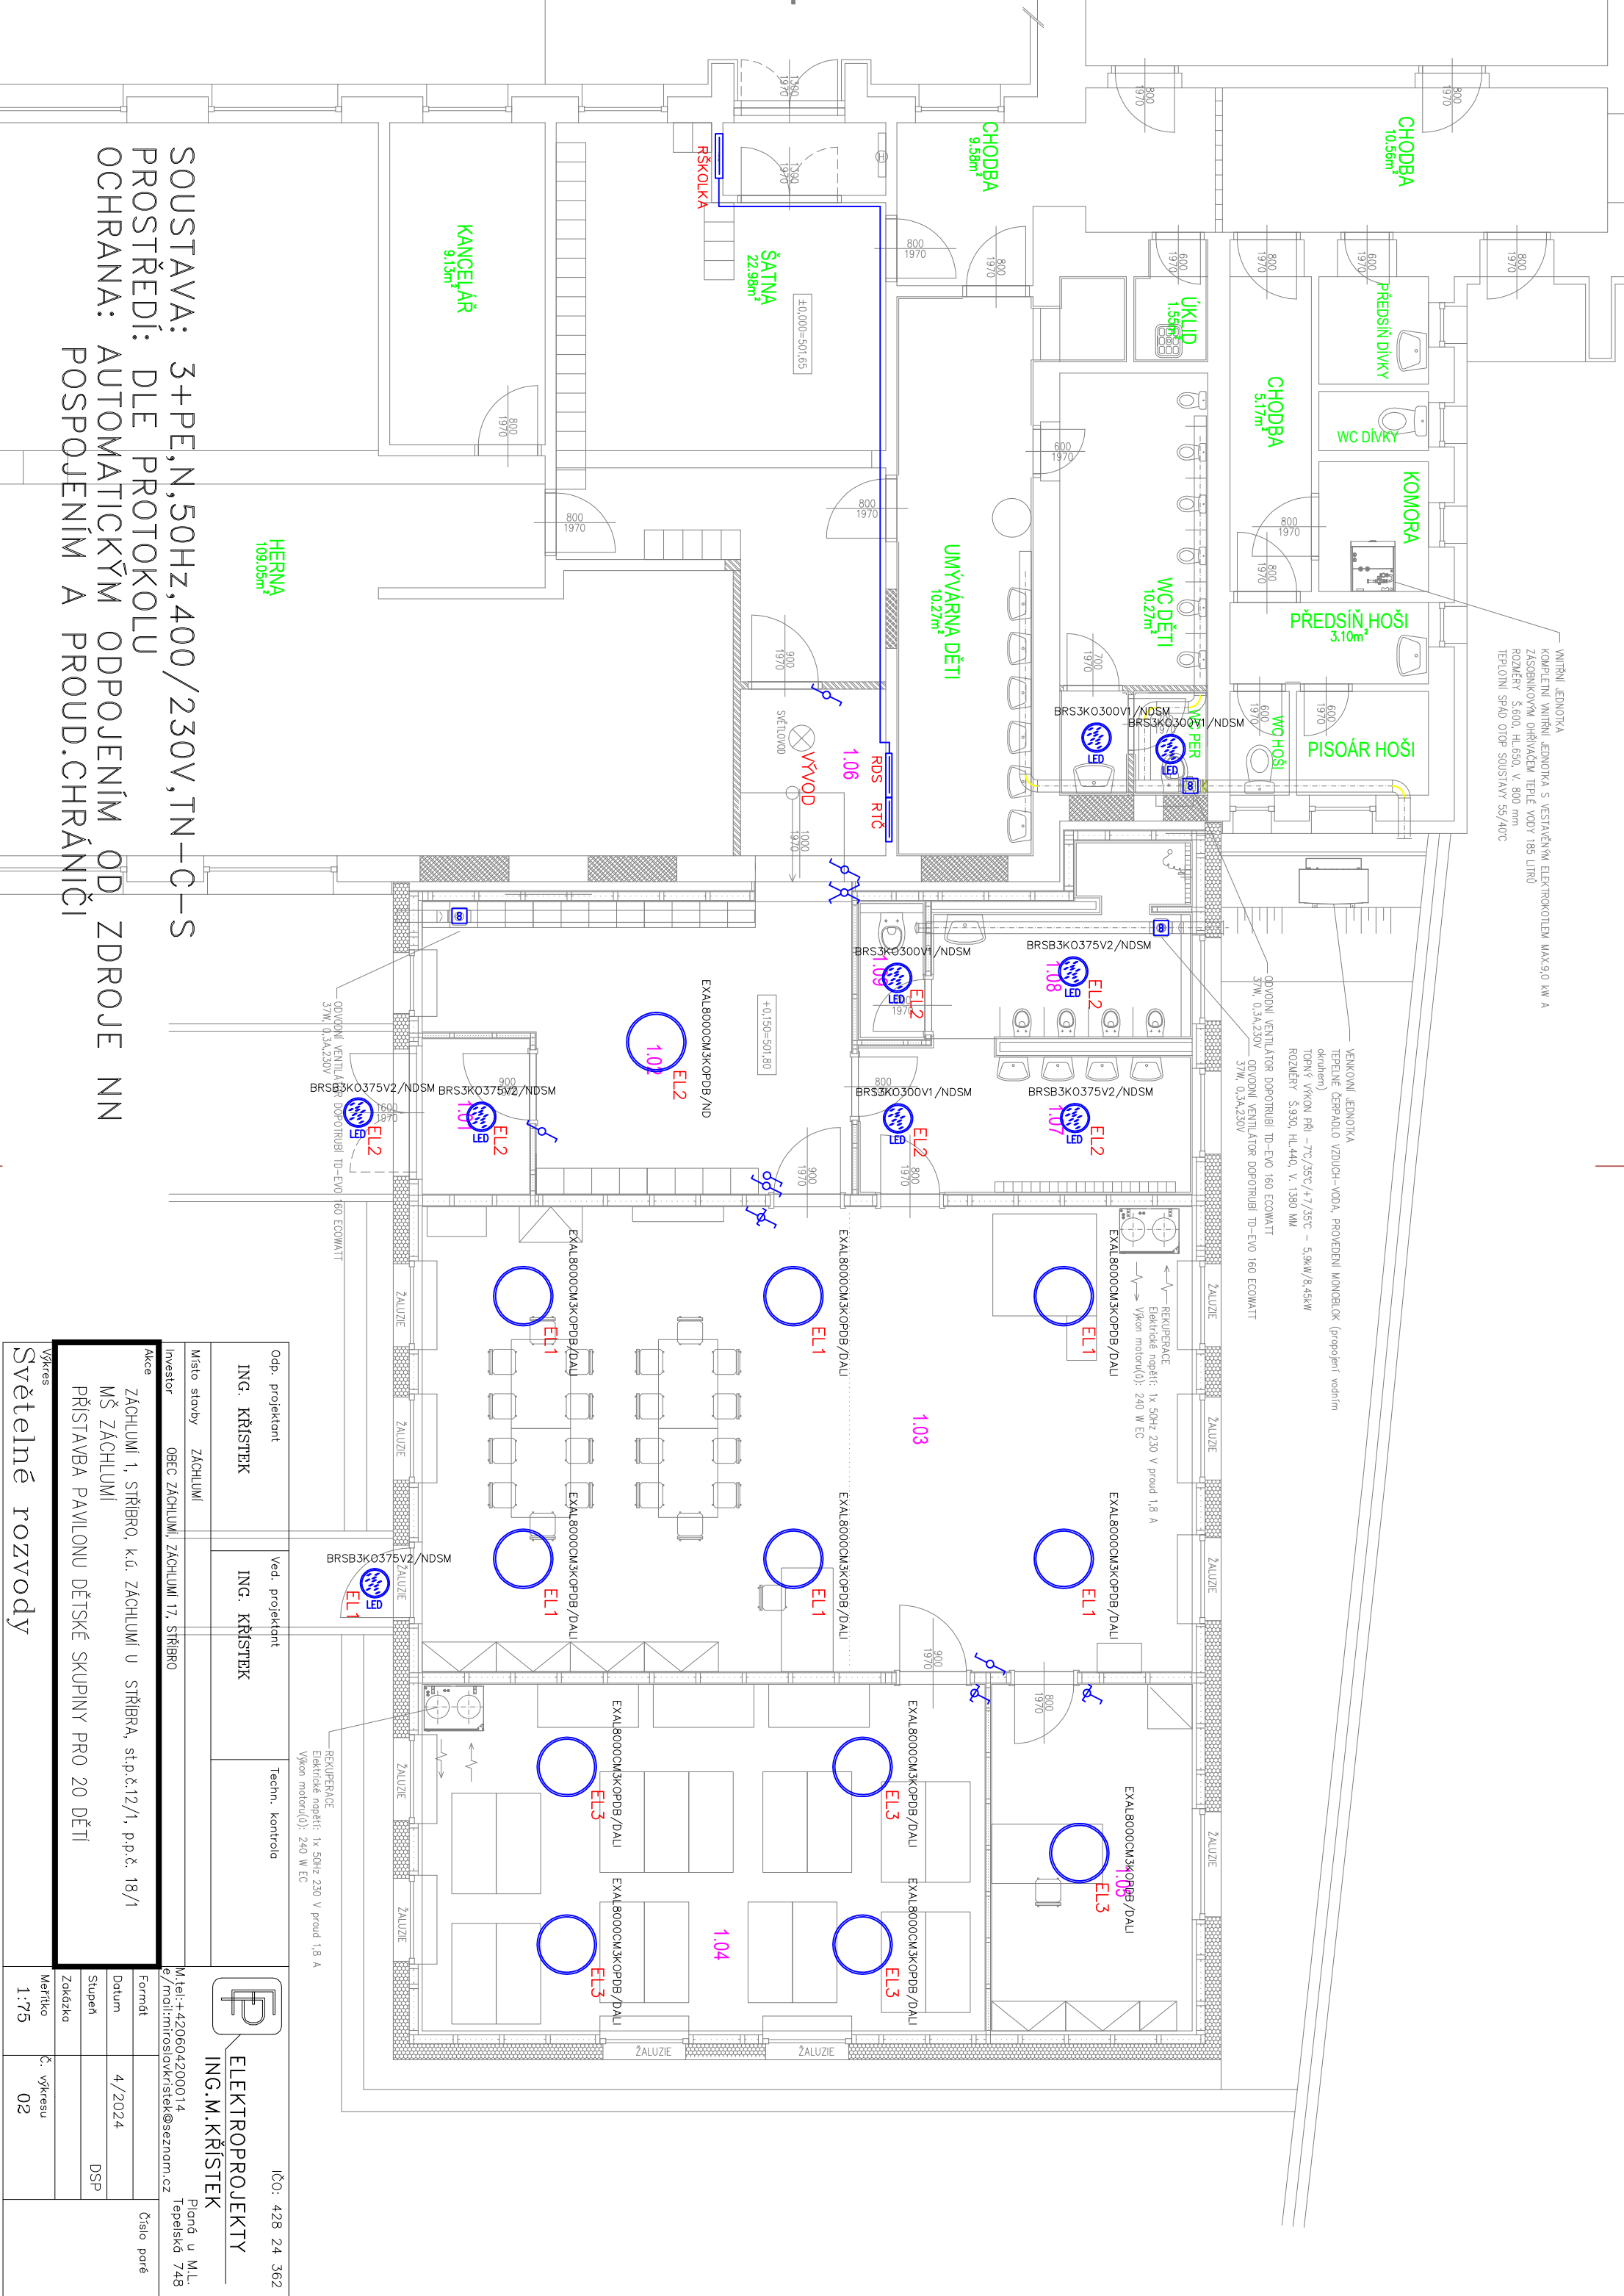

SOUSTAVA: 3+PE,N,50Hz,400/230V,TN–C–S
PROSTŘEDÍ: DLE PROTOKOLU
OCHRANA: AUTOMATICKÝM ODPOJENÍM OD ZDROJE NN
POSPOJENÍM A PROUD.CHRÁŇIČI

Odp. projektant		Ved. projektant		Techn. kontrola		IČO: 428 24 362 ELEKTROPROJEKTY ING.M.KŘÍSTEK
ING. KŘÍSTEK		ING. KŘÍSTEK				
Místo stavby		ZACHLUMÍ				
Investor		OBEC ZACHLUMÍ, ZACHLUMÍ 17, STŘÍBRŮ				
Akce		ZACHLUMÍ 1, STŘÍBRŮ, k.ú. ZACHLUMÍ U STŘÍBRÁ, st.p.č.12/1, p.p.č. 18/1 MŠ ZACHLUMÍ PŘÍSTAVBA PAVILONU DĚTSKÉ SKUPINY PRO 20 DĚTÍ				Pláně u M.L. Tepelská 748
Výkres		Světelné rozvody				
Formát				Číslo pořadí		
Datum		4/2024				
Stupeň				DSP		
Zakázka						
Měřítka		Č. výkresu		02		
1:75						