


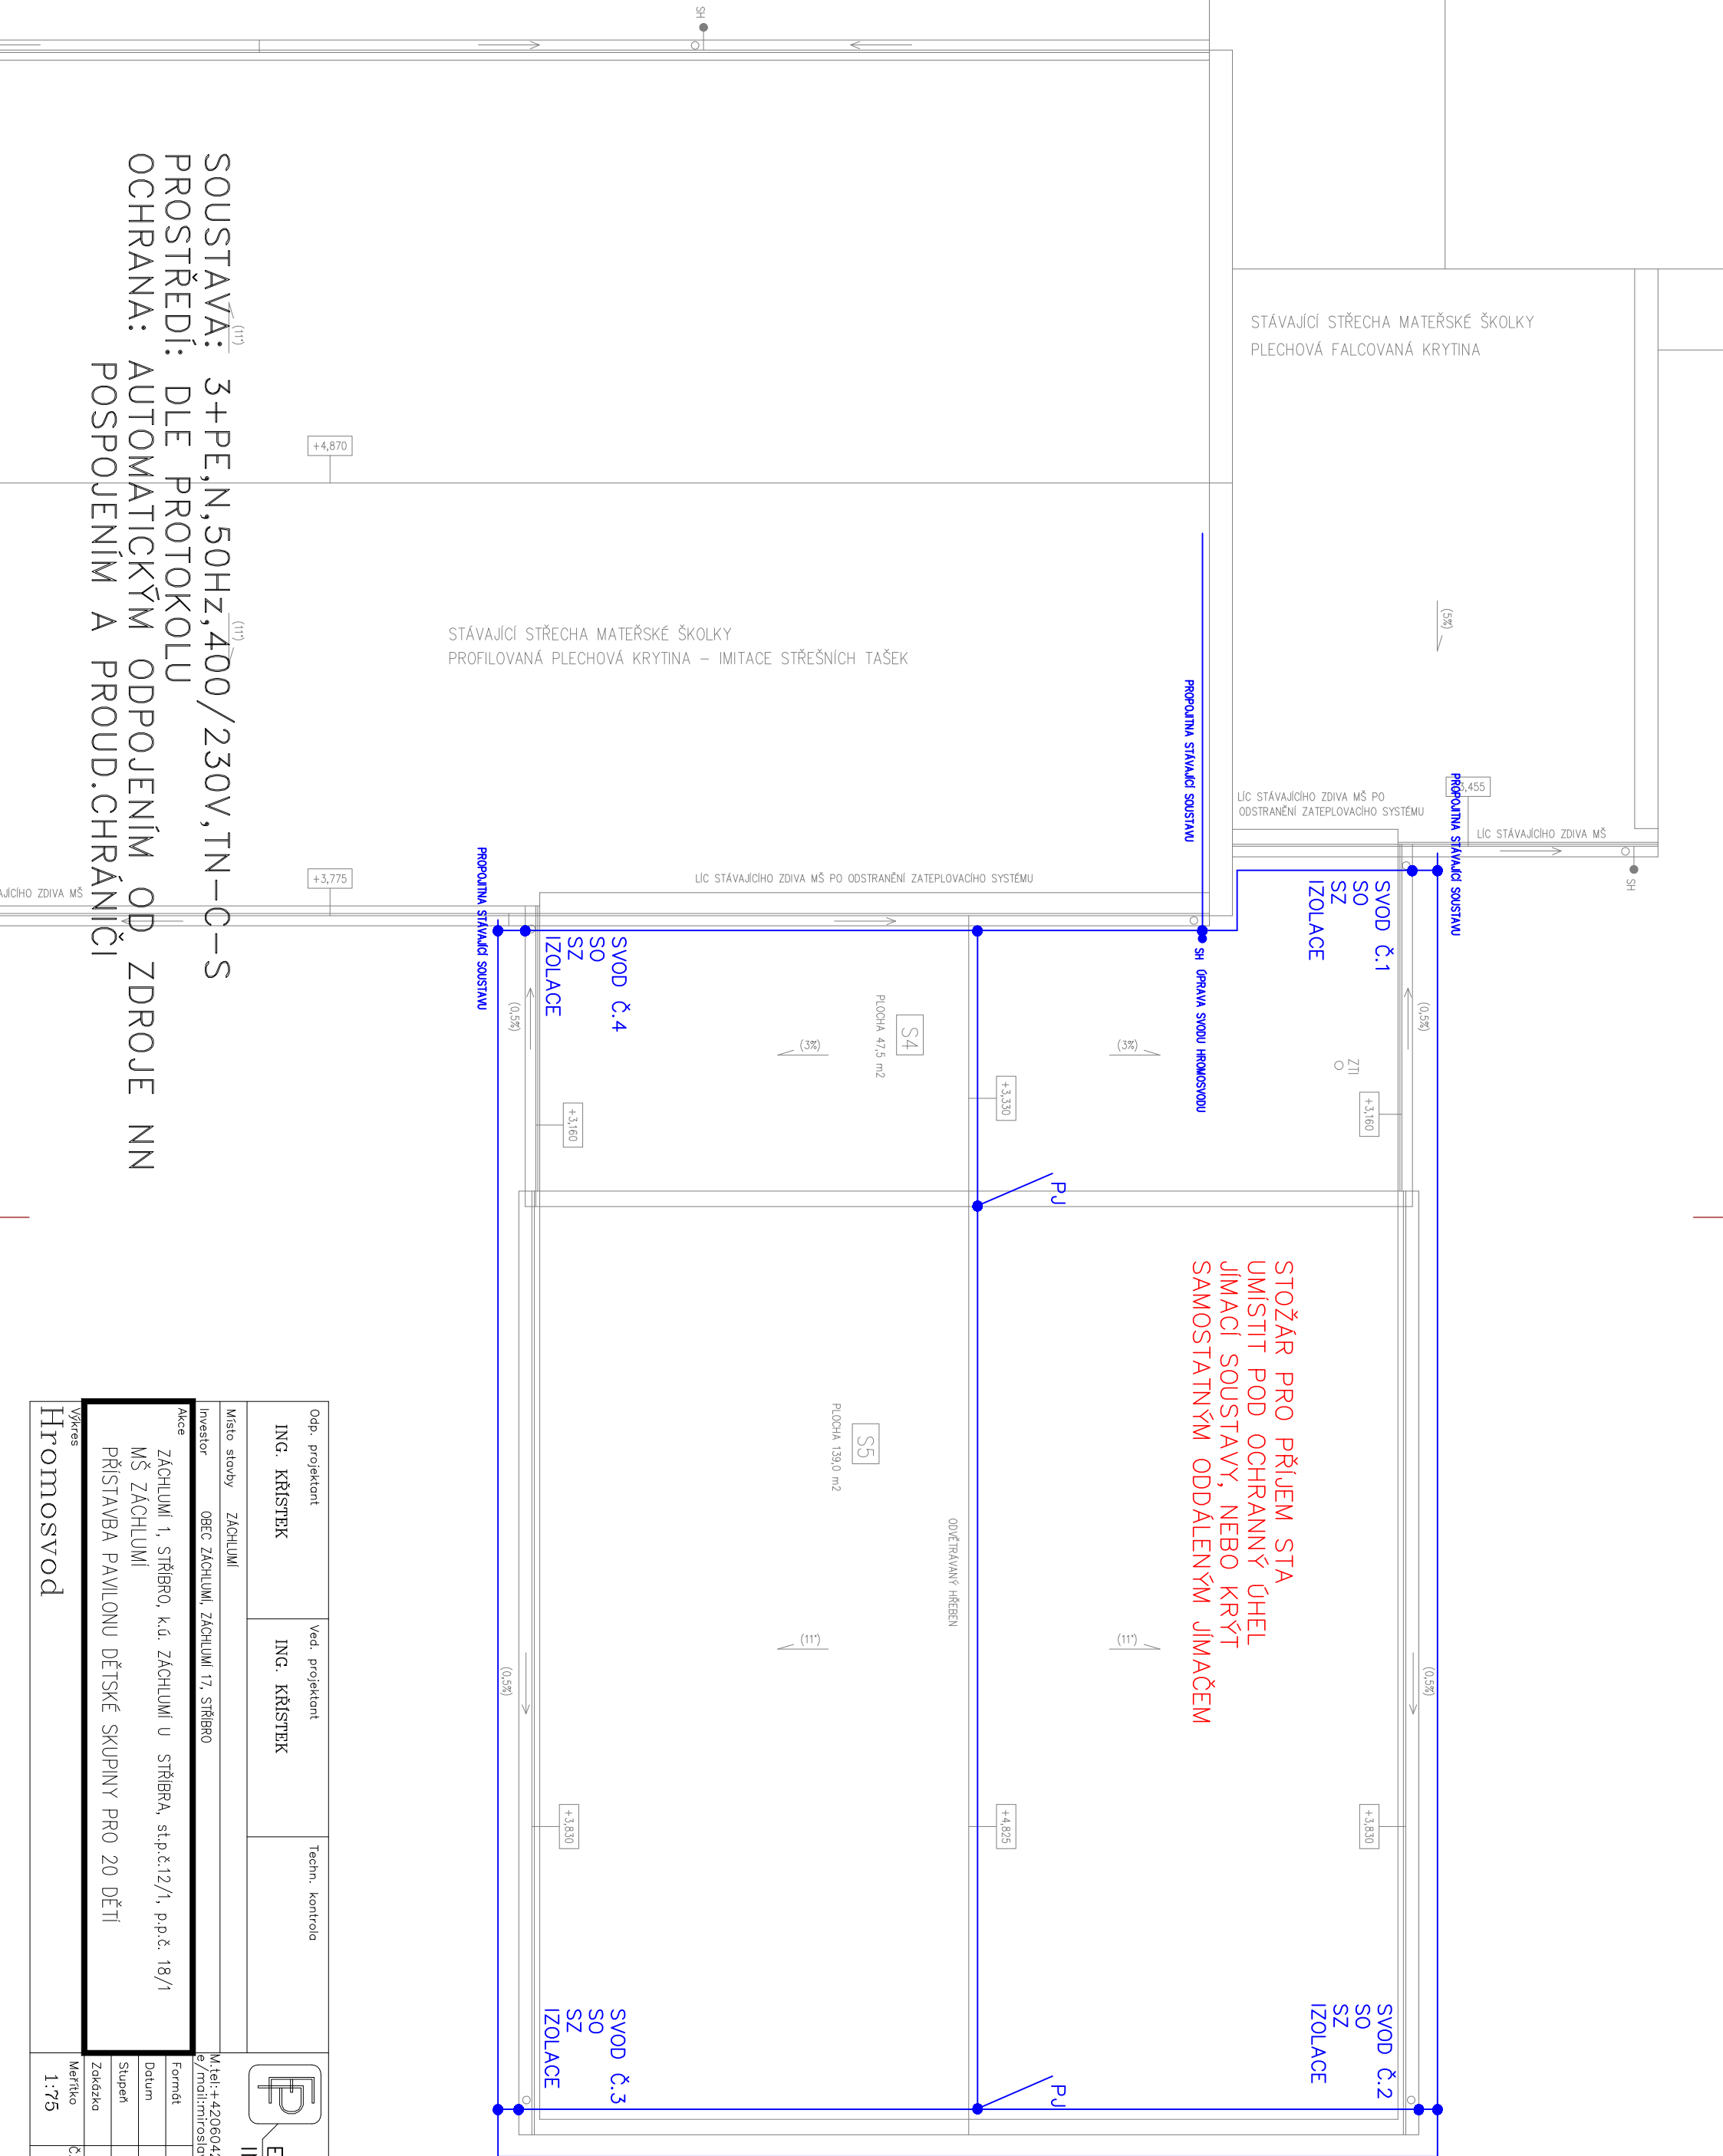

SOUSTAVA: 3+PE,N,50HZ,400/230V,TN–C–S
PROSTŘEDÍ: DLE PROTOKOLU
OCHRANA: AUTOMATICKÝM ODPOJENÍM OD ZDROJE NN
POSPOJENÍM A PROUD.CHRÁNIČI

Odp. projektant		Ved. projektant		Techn. kontrola		IČO: 428 24 362	
ING. KRÍSTEK		ING. KRÍSTEK				ELEKTROPROJEKTY	
Místo stavby		ZÁCHLUMÍ				ING.M.KRÍSTEK	
Investor		OBEC ZÁCHLUMÍ, ZÁCHLUMÍ 17, STŘEBRO				Místo: +420604200014 e/mol:miroslovkrstek@seznam.cz	
Akce		ZÁCHLUMÍ 1, STŘEBRO, k.ú. ZÁCHLUMÍ U STŘEBRA, st.p.č.12/1, p.p.č. 18/1 MŠ ZÁCHLUMÍ PŘÍSTAVBA PAVILONU DĚTSKÉ SKUPINY PRO 20 DĚTÍ				Plano u M.L. Tepelské 748	
Výkres		Hromosvod				Formát	
						Datum	
						Stupeň	
						Zakázka	
						Měřítko	
						1:75	
						Č. výkresu	
						03	
						Číslo paré	