


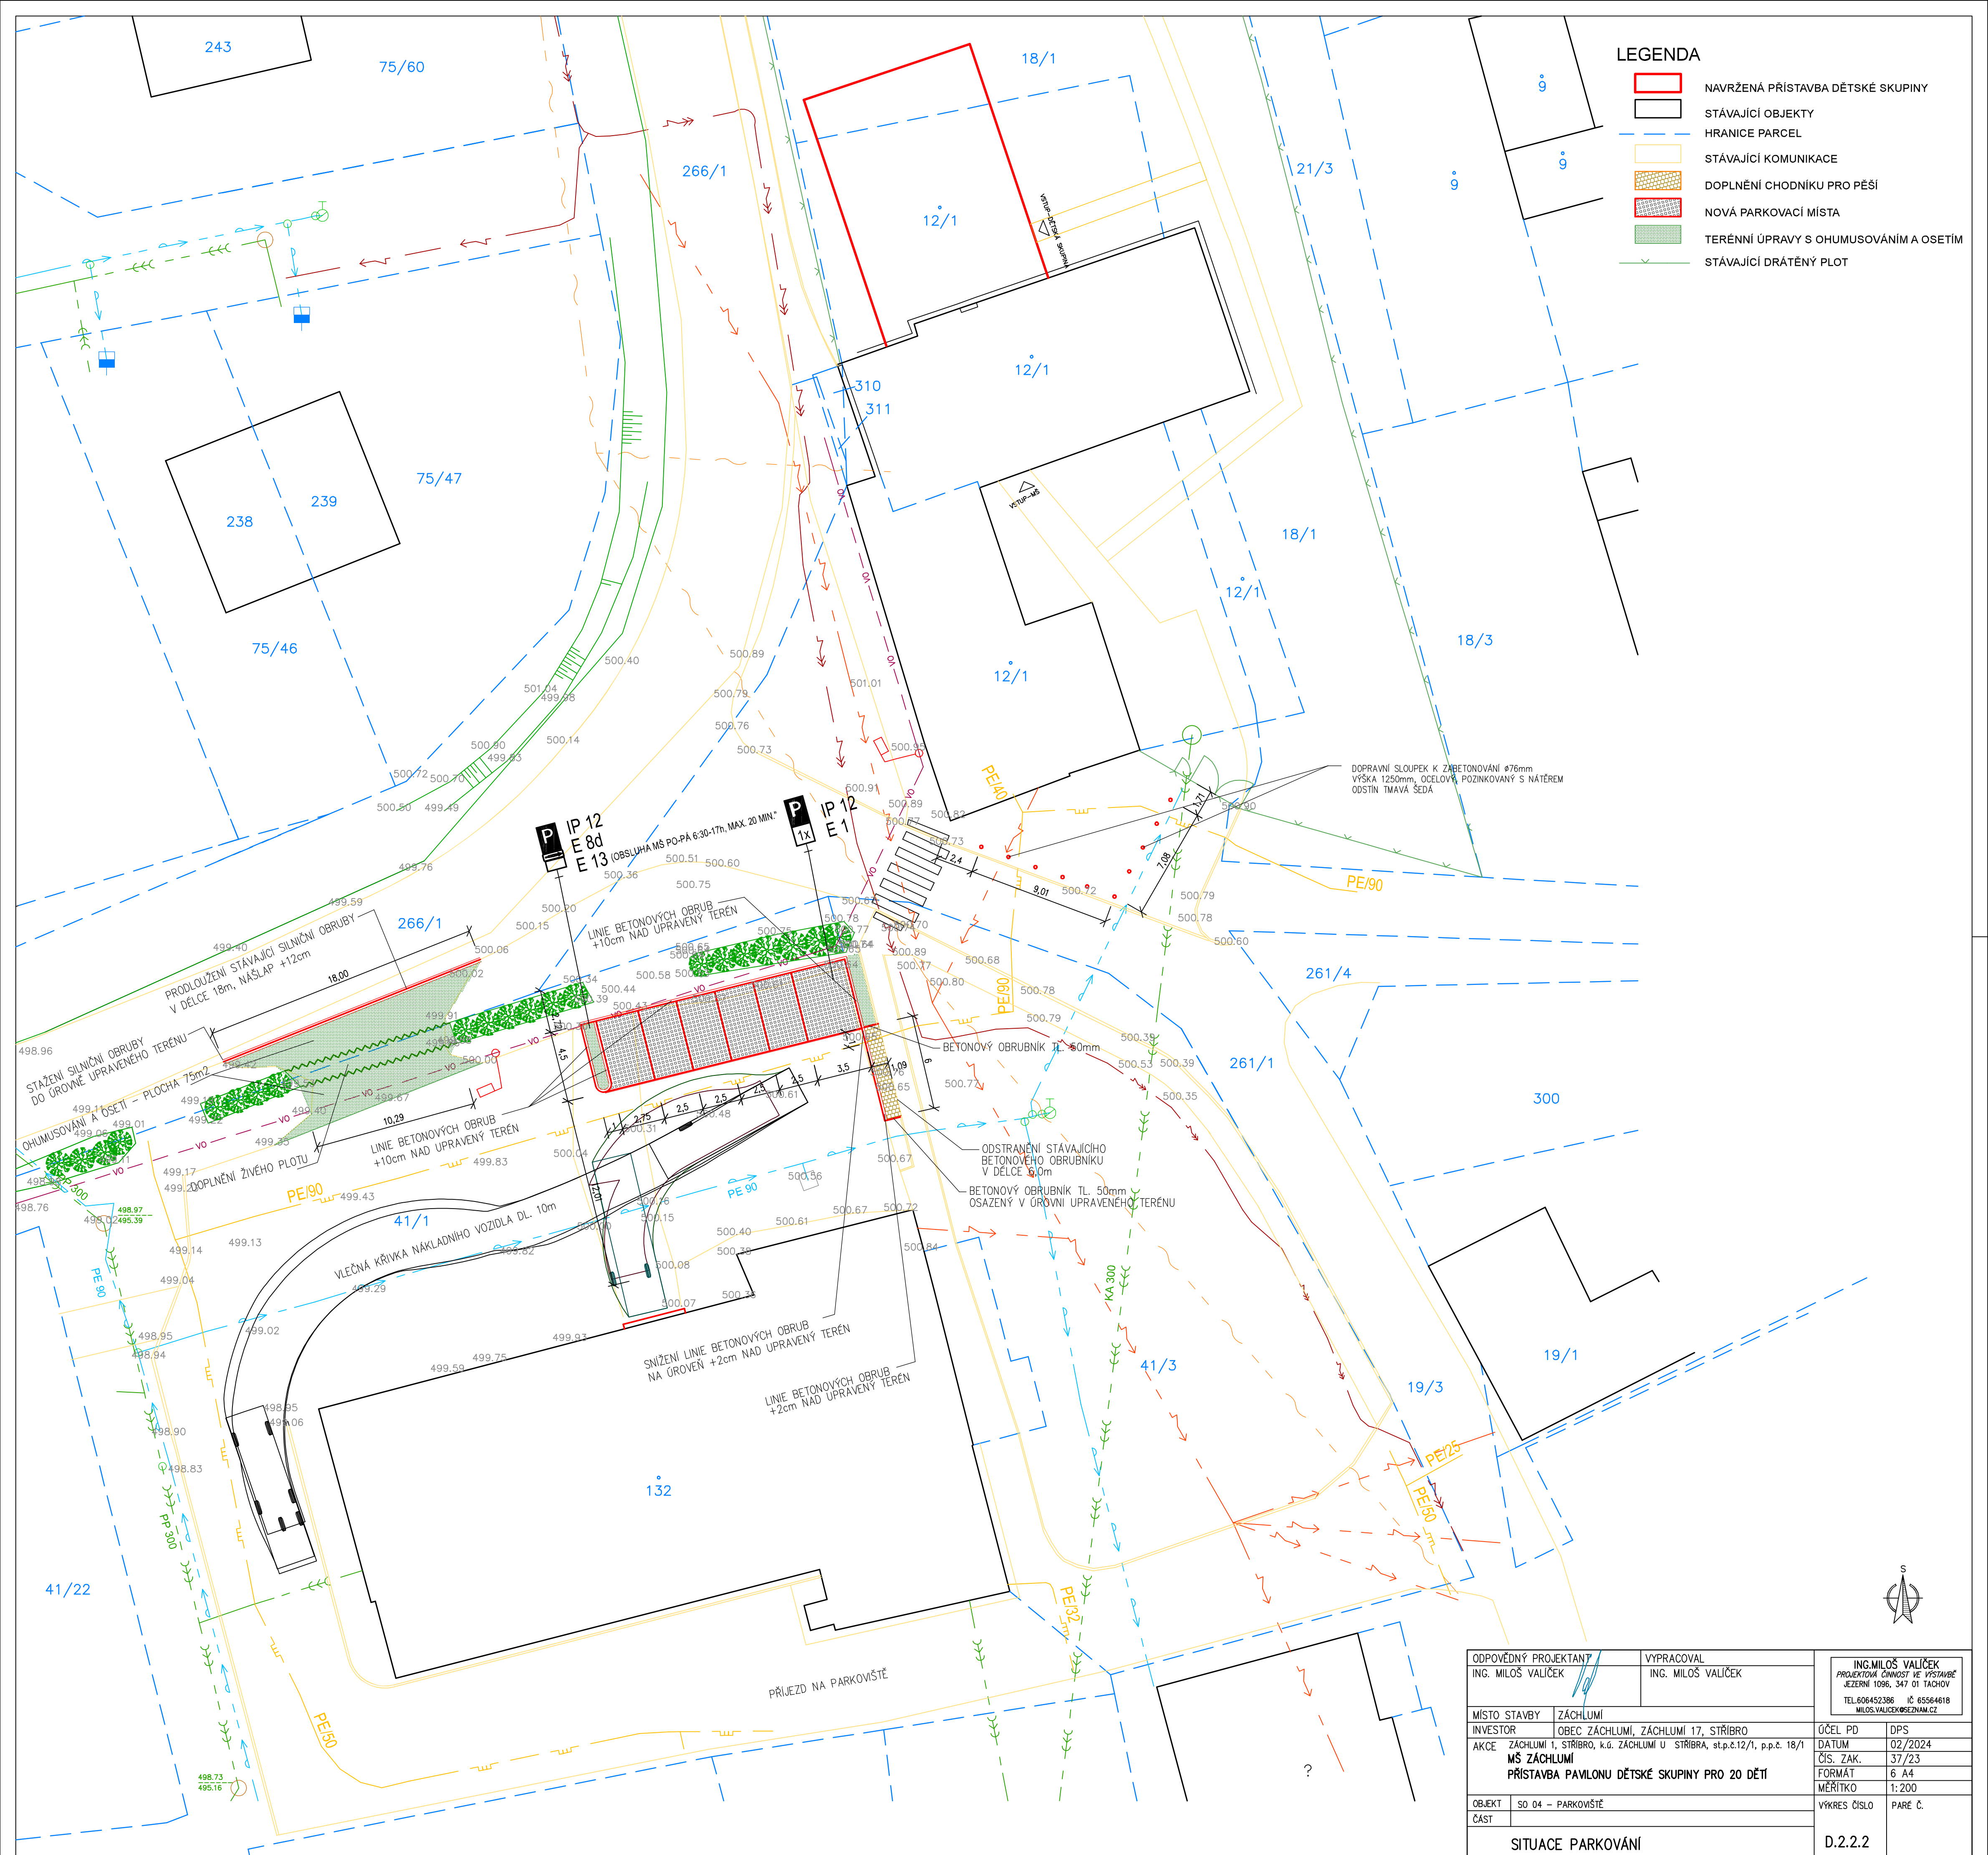

- LEGENDA
- NAVRŽENÁ PŘÍSTAVBA DĚTSKÉ SKUPINY
 - STÁVAJÍCÍ OBJEKTY
 - HRANICE PARCEL
 - STÁVAJÍCÍ KOMUNIKACE
 - DOPLNĚNÍ CHODNÍKU PRO PĚŠÍ
 - NOVÁ PARKOVACÍ MÍSTA
 - TERÉNNÍ ÚPRAVY S OHUMUSOVÁNÍM A OSETÍM
 - STÁVAJÍCÍ DRÁTĚNÝ PLOT

ODPOVĚDNÝ PROJEKTANT ING. MILOŠ VALÍČEK		VYPRACOVAL ING. MILOŠ VALÍČEK		ING.MILOŠ VALÍČEK PROJEKTOVÁ ČINNOST VE VÝSTAVBĚ JEZERNÍ 1096, 347 01 TACHOV TEL.606452386 IČ 65564618 MILOŠ.VALICEK@SEZNAM.CZ	
MÍSTO STAVBY	ZÁCHLUMÍ	AKCE ZÁCHLUMÍ 1, STŘÍBRNO, k.ú. ZÁCHLUMÍ U STŘÍBRNA, st.p.č.12/1, p.p.č. 18/1 MŠ ZÁCHLUMÍ PŘÍSTAVBA PAVILONU DĚTSKÉ SKUPINY PRO 20 DĚTÍ		ÚČEL PD	DPS
INVESTOR	OBEC ZÁCHLUMÍ, ZÁCHLUMÍ 17, STŘÍBRNO			DATUM	02/2024
ČÍS. ZAK.	37/23			FORMÁT	6 A4
				MĚŘÍTKO	1:200
				VÝKRES ČÍSLO	PARE Č.
OBJEKT	SO 04 – PARKOVIŠTĚ	SITUACE PARKOVÁNÍ		D.2.2.2	
ČÁST					