


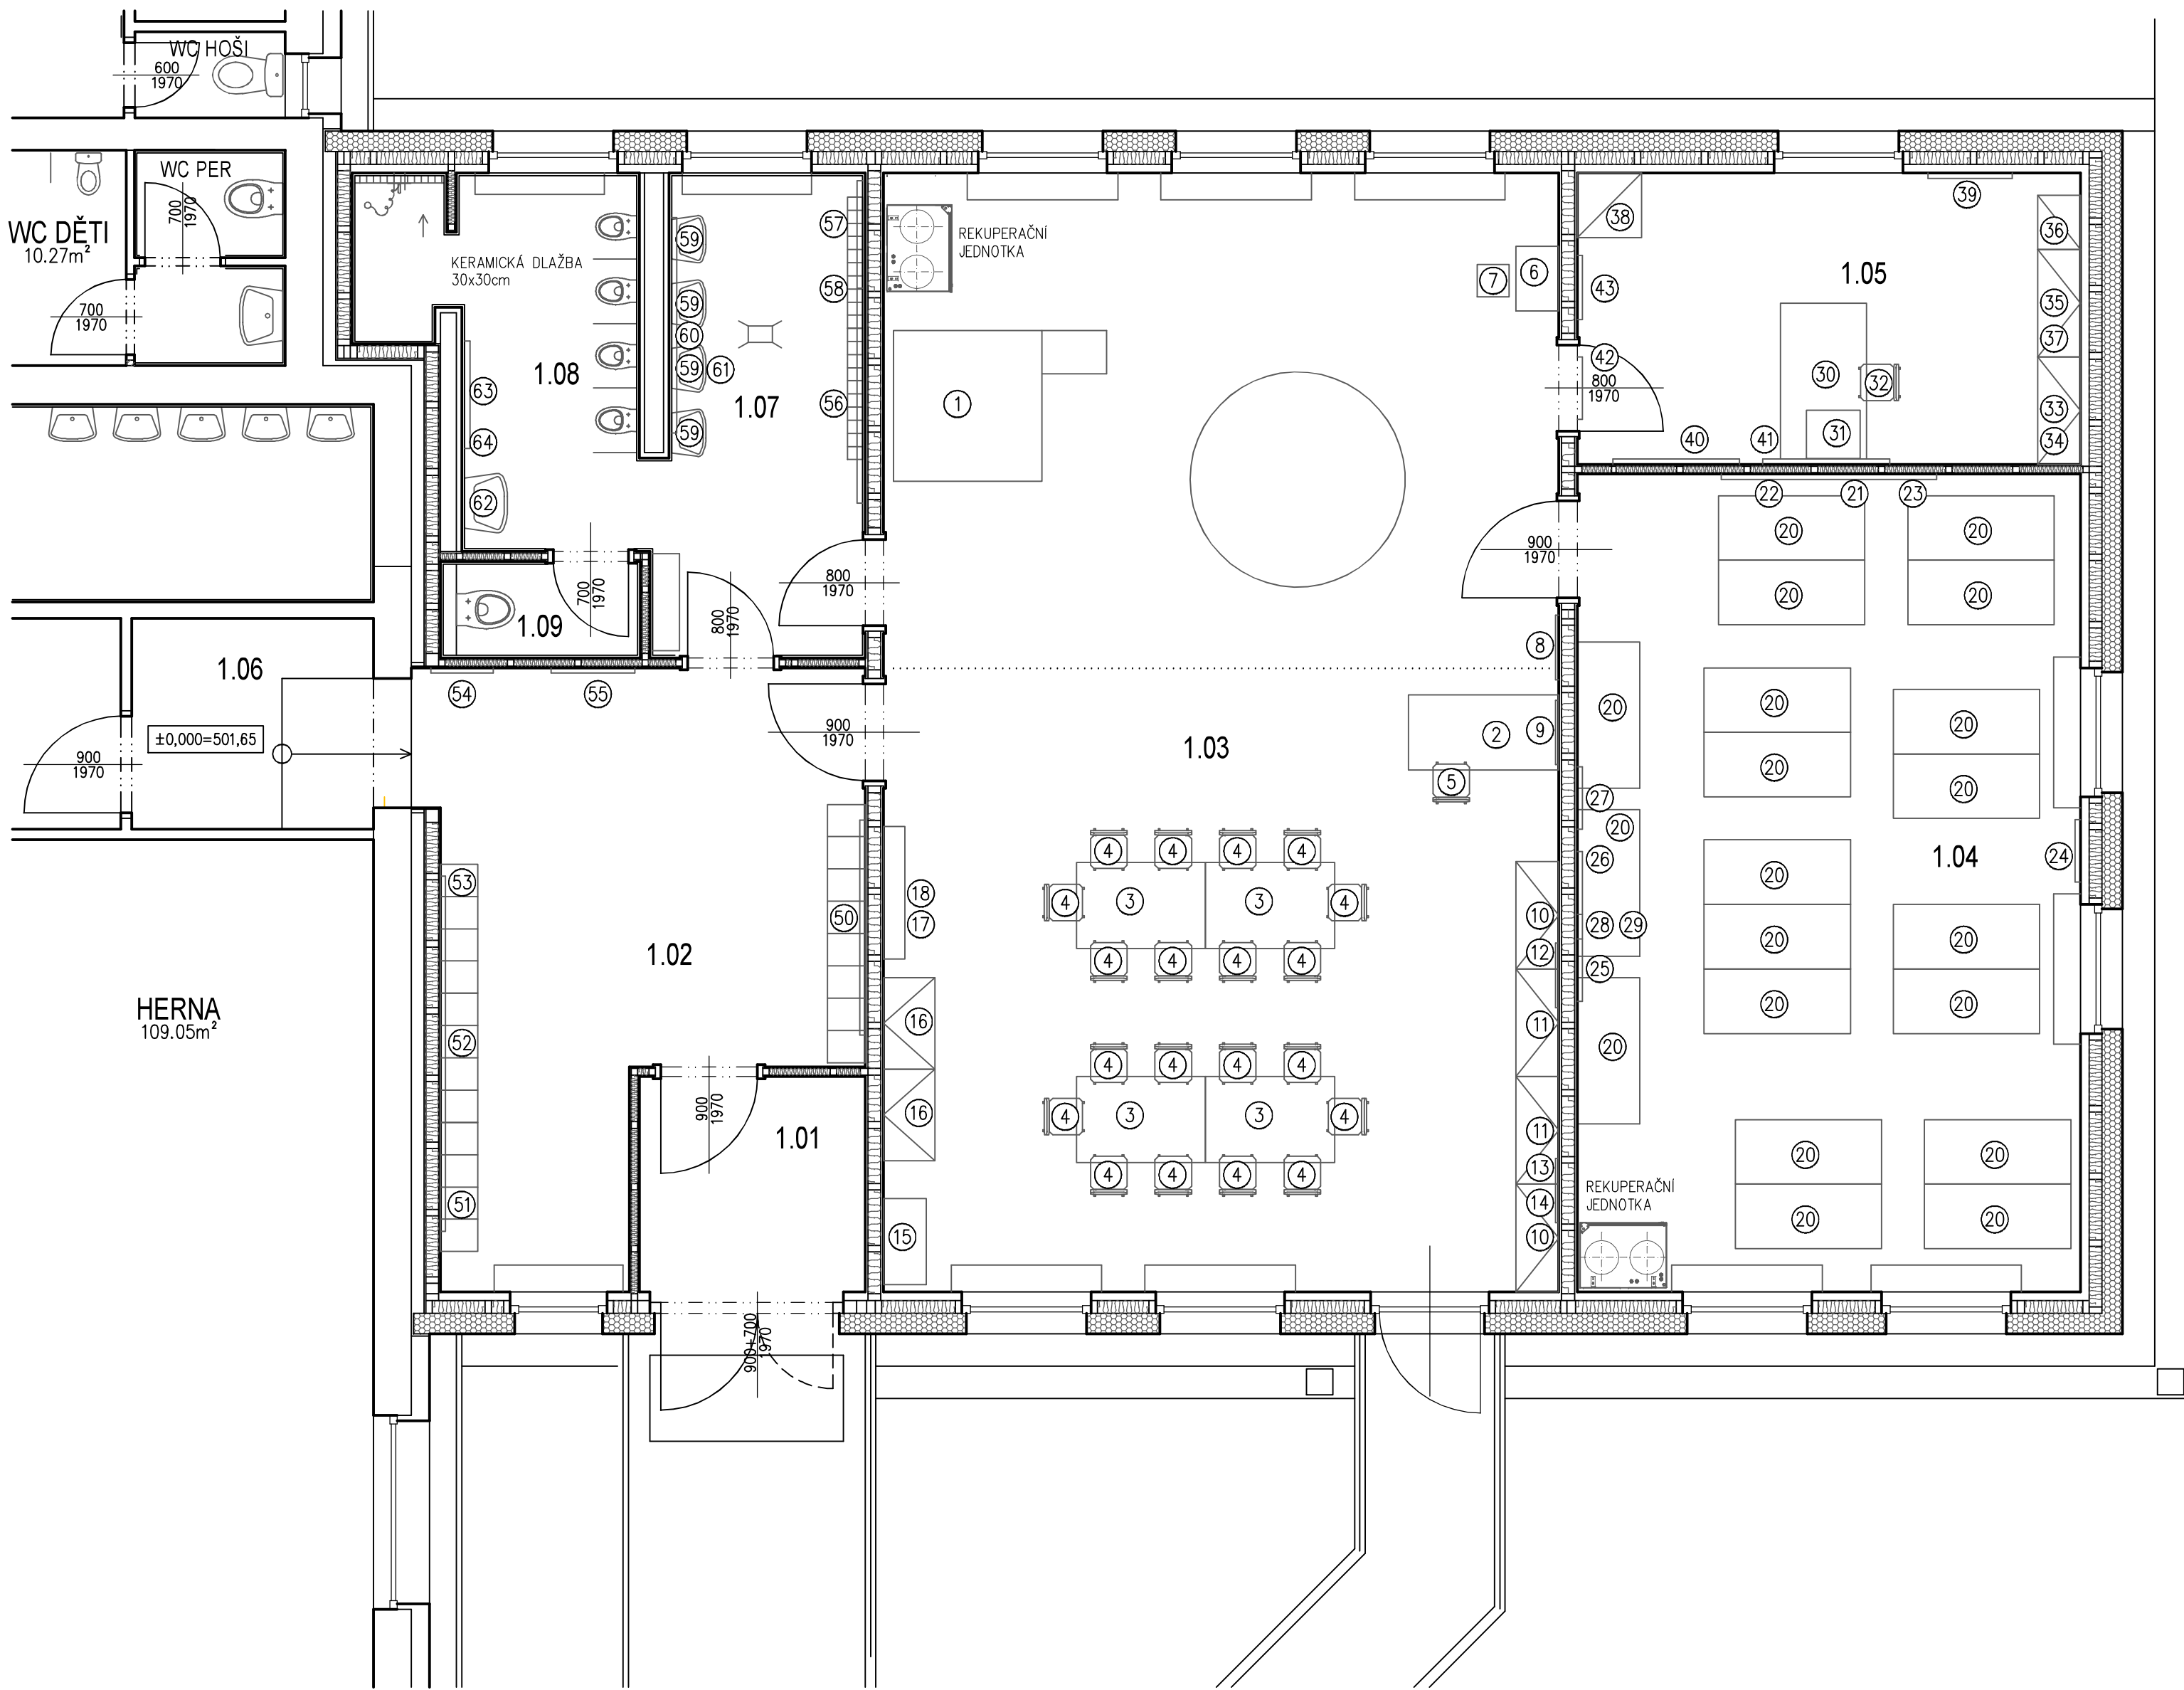

TABULKA VYBAVENÍ - HERNA		
OZN	POPIS	POČET KUSŮ
1	Odpočinkové patro	1
2	Katedra se zásuvkami 140x70x75cm	1
3	Stůl 120x80cm	4
4	Stohovatelné židle v.30cm	20
5	Židle pro pečující osobu	1
6	Kosmetický stolek	1
7	Taburetka barevná 30x30x30cm	1
8	Značkovník s kolíčky-20 míst	1
9	Korková nástěnka 78x112cm	1
10	Skříňka s dvířky a policemi, 100x130x40cm	2
11	Skříňka policová, 12 plast.boxů, 100x130x40cm	2
12	Dkorace slunce Mio	1
13	Dekorace Rozkvetlý kvítek	1
14	Dekorace Mák	1
15	Pojízdný stolek na výtvar. potř., 80x80x40cm	1
16	Skříň na hračky a pomůcky,83,4x180x50cm	2
17	Skříň nízká pod megnet. tabuli, 123x45x20	1
18	Magnetická nástěnka, 120x126cm	1

TABULKA VYBAVENÍ - LOŽNICE		
OZN	POPIS	POČET KUSŮ
20	Stohovatelné lážko vč. matrace, 130x60cm	20
21	Dekoratívni oblouk Hvězdičky	1
22	Hodiny Hvězdička, 58x38cm	1
23	Dekorace Komete střední	1
24	Dekorace Sluníčko v oblacích	1
25	Dekorace Ovečka Mili	1
26	Dekorace Ovečka se zvonkem	1
27	Dekorace Ovečka Lili	1
28	Dekorace Mraky střední	2
29	Dekorace Měsíc	1

TABULKA VYBAVENÍ - KANCELÁŘ		
OZN	POPIS	POČET KUSŮ
30	Pracovní stůl s pultem, 150x80cm	1
31	Pojízdný kontejner	1
32	Židle kancelářská	1
33	Vysoká skříň kombinovaná, 100x180x40	1
34	Nástavec s dvířky, 100x60x67cm	1
35	Skříňka kombinovaná, 100x36x110cm	1
36	Skříňka kombinovaná, 50x36x110cm	1
37	Polička na knihy zdvojená, 100x50x27cm	1
38	Skříň šatní, 58x180x60cm	1
39	Dekorace Kámen, 78x58cm	1
40	Dekorace Kámen, 118x58cm	1
41	Korková nástěnka Kameny, 118x116cm	1
42	Hodiny Kámen	1
43	Nástěnný věšák, 60x180cm	1

TABULKA VYBAVENÍ - ŠATNA, UMÝVÁRNA		
OZN	POPIS	POČET KUSŮ
50	Korková nástěnka, 200x94cm	1
51	Provázková nástěna Motýl	1
52	Lišta středová	1
53	Provázková nástěnka Beruška	1
54	Značkovník Beruška, 20 míst	1
55	Korková nástěnka 78x135cm	1
56	Dekorace oblouk Klasy, 200x22cm	1
57	Dekorace oblouk Rozkvet. louka, 100x22cm	1
58	Dekorace Slunce Natura 130x98cm	1
59	Zrcadlo ø 38cm	4
60	Dekorace oblouk Luční kvítí, 200x22cm	1
61	Dekorace Beruška holčička	1
62	Zrcadlo ø 50cm	1
63	Dekorace oblouk Na louce, 100x22cm	1
64	Dekorace Brouček chlapeček	1

TABULKA MÍSTNOSTÍ			
Číslo	Jméno	Plocha [m²]	Podlaha
1.01	ZÁDVEŘÍ	4,54	DLAŽBA KERAMICKÁ
1.02	ŠATNA	18,93	VINYL
1.03	HERNA	36,70/29,10	VINYL/KOBEREC
1.04	LOŽNICE	34,2	VINYL
1.05	KANCELÁŘ	12,15	VINYL
1.06	CHODBA	4,58	VINYL
1.07	UMÝVÁRNA	9,00	DLAŽBA KERAMICKÁ
1.08	WC DĚTI	6,30/1,40	DLAŽBA KERAMICKÁ
1.09	WC PERSONÁL	1,53	DLAŽBA KERAMICKÁ

±0,000=501,65

ODPOVĚDNÝ PROJEKTANT ING. MILOŠ VALÍČEK		VYPRACOVAL ING. MILOŠ VALÍČEK		ING.MILOŠ VALÍČEK PROJEKTOVÁ ČINNOST VE VÝSTAVBĚ JEZERNÍ 1096, 347 01 TACHOV TEL.608452386 IČ 65564618 MILOŠ.VALICEK@SEZNAM.CZ	
MÍSTO STAVBY	ZÁCHLUMÍ			ÚČEL PD	DPS
INVESTOR	OBEC ZÁCHLUMÍ, ZÁCHLUMÍ 17, STŘÍBRNO			DATUM	02/2024
AKCE	ZÁCHLUMÍ 1, STŘÍBRNO, k.ú. ZÁCHLUMÍ U STŘÍBRNA, st.p.č.12/1, p.p.č. 18/1 MŠ ZÁCHLUMÍ PŘÍSTAVBA PAVILONU DĚTSKÉ SKUPINY PRO 20 DĚTÍ			ČÍS. ZAK.	37/23
OBJEKT	SO 01 – OBJEKT DĚTSKÉ SKUPINY			FORMÁT	8 A4
ČÁST	E – ŘEŠENÍ INTERIÉRŮ			MĚŘÍTKO	1:50
PŮDORYS – VYBAVENÍ NÁBYTKEM				VÝKRES ČÍSLO	PARÉ Č.
				E.2	