


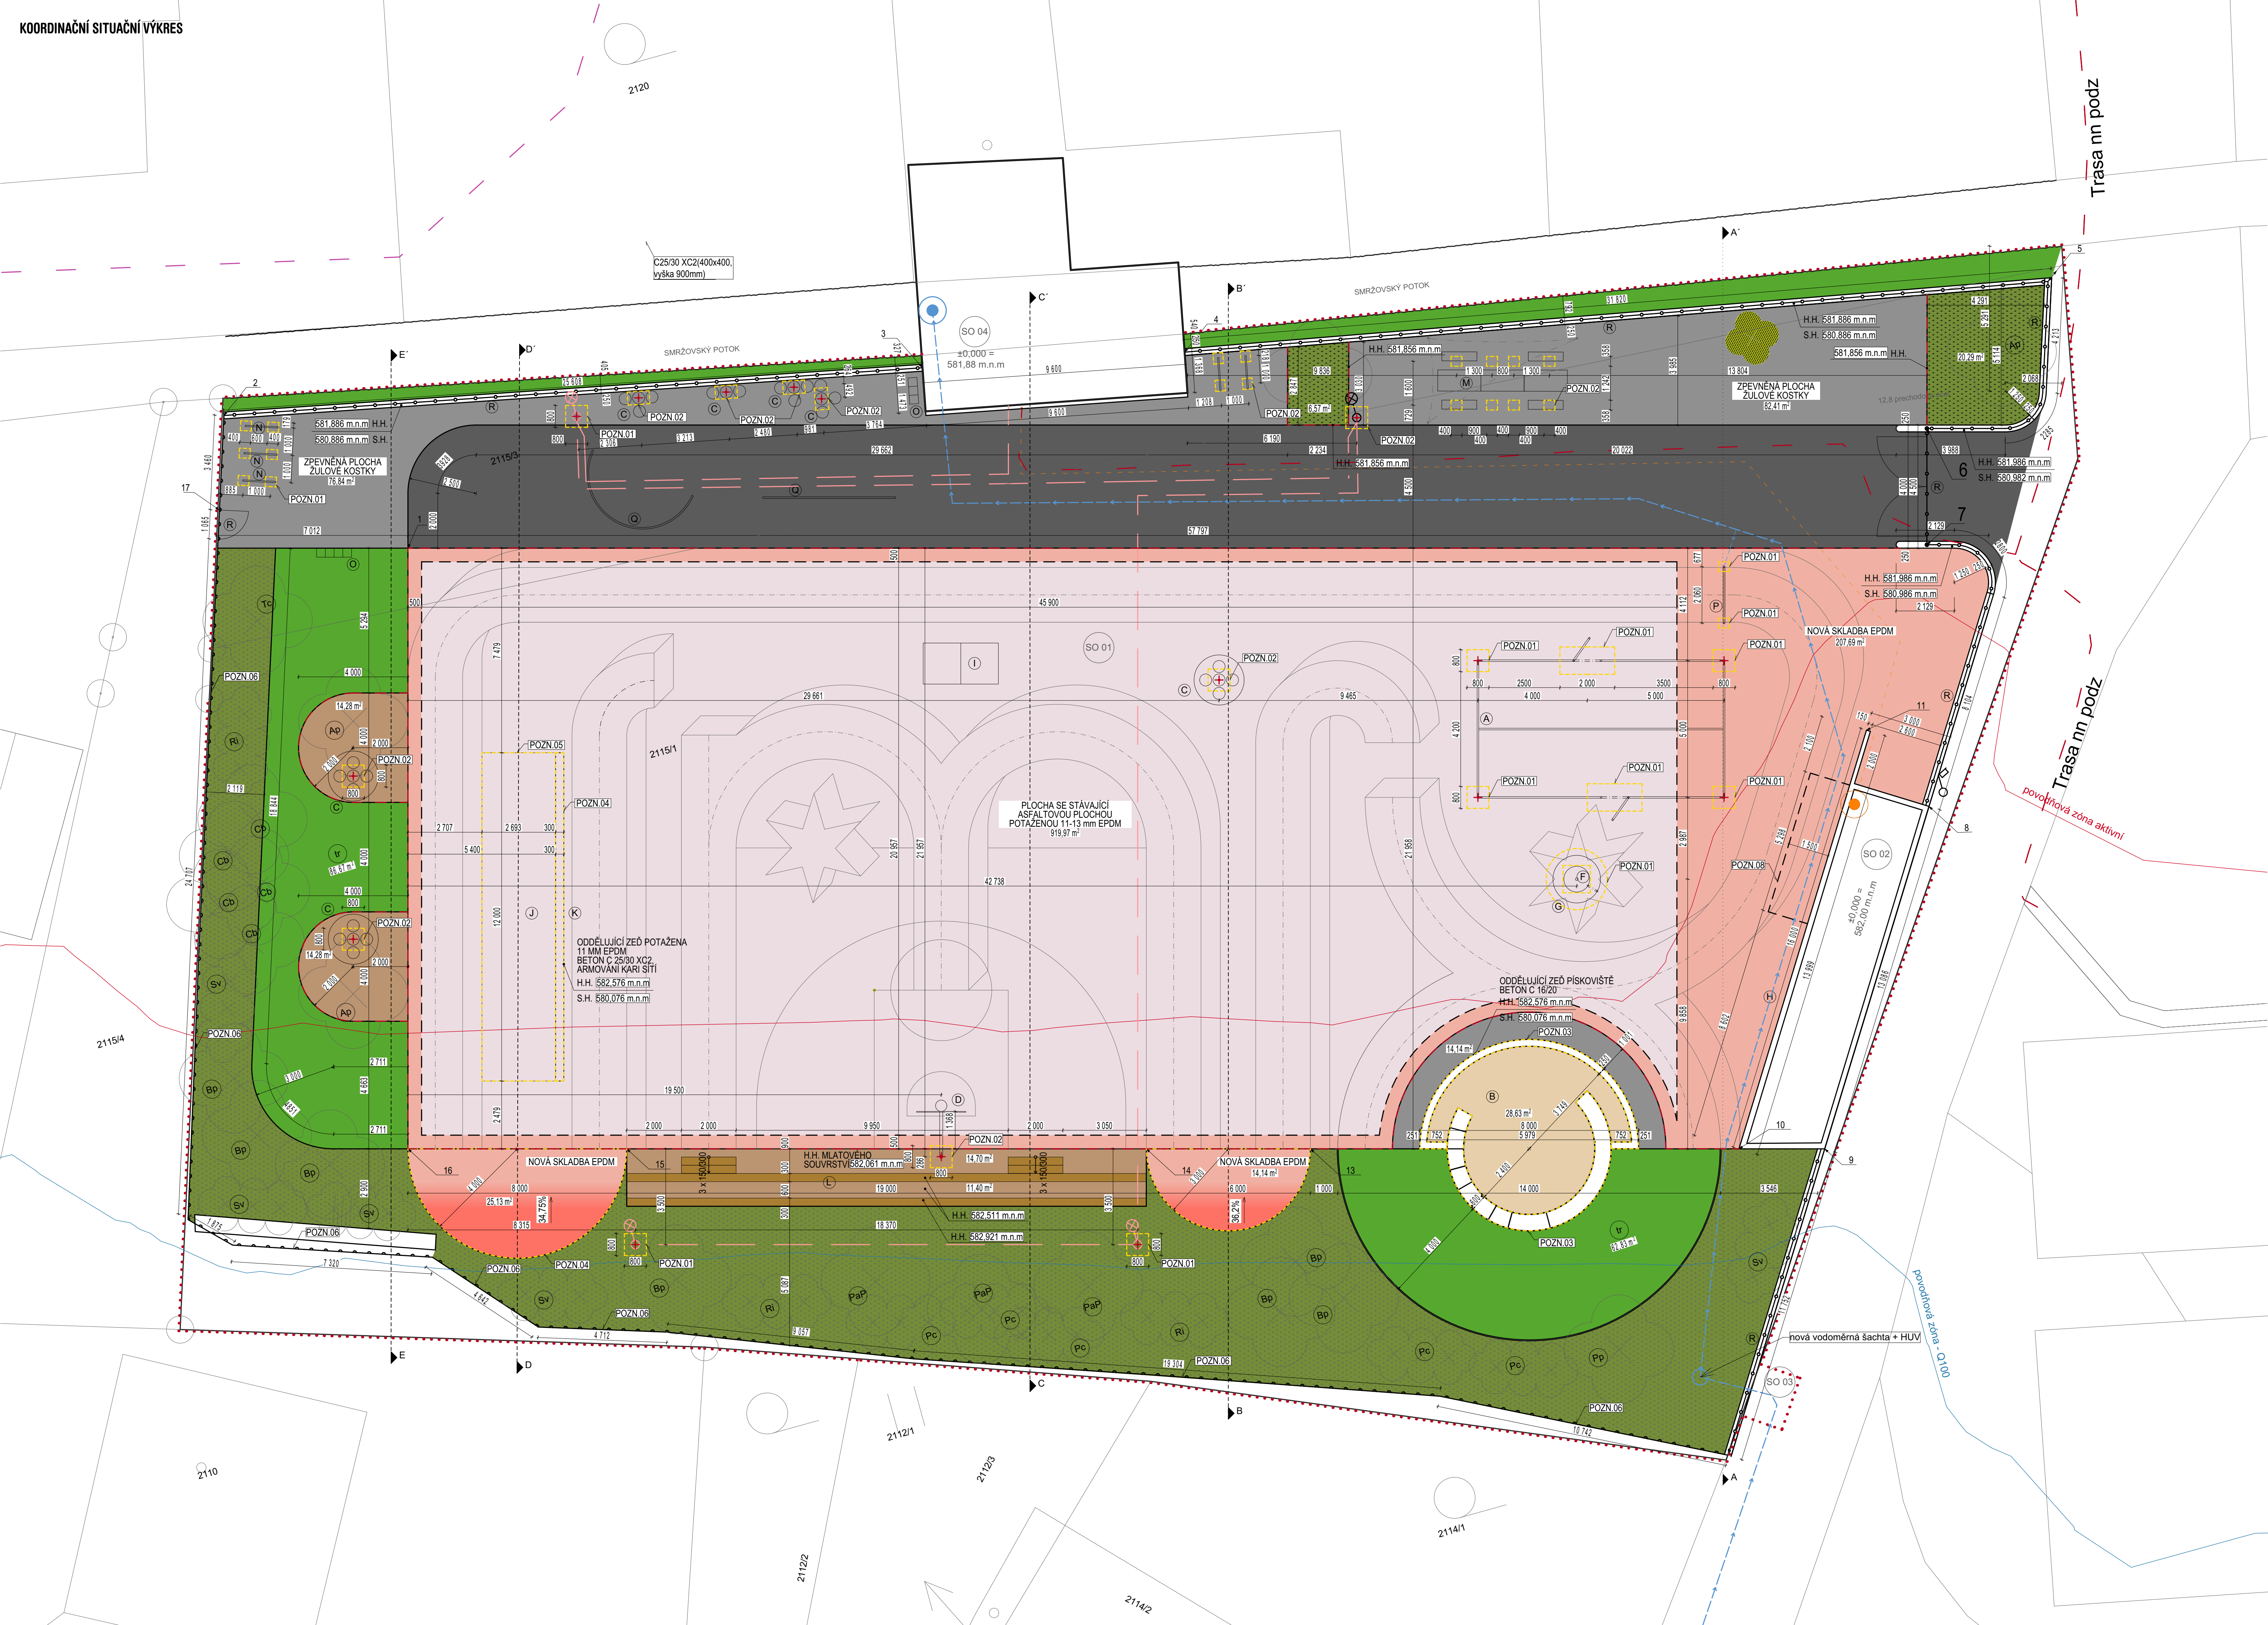

LEGENDA - NÁVRH:

- SO 01

multifunkční hřiště

SO 02

sklad mobiláře

SO 03

vodovodní přípojka

SO 04

zázemi kluziště
- 54/2

hranice a čísla pozemků KN

hranice řešeného území

betonové konstrukce

plynulý přechod plochy epdm, viz fezy

oddělení ploch ocelovým plátem, viz. fezy

stávající, okolní stavby

navrhované komunikace - žulové kostky

navrhované komunikace - asfalt

navrhované komunikace - beton

mlat, okrový

písek

barevný gumový granulat  
nový podklad, die sklady

barevný gumový granulat  
stávající asfaltový podklad,

dřevo

navrhované nové oplocení

vyzpravené stávající oplocení 87m

LEGENDA SÍTÍ - stávající

- vodovod
- kanalizace splašková
- kanalizace dešťová
- STL plynovod
- sinoproud NN podzemní
- sinoproud NN nadzemní
- sinoproud VN nadzemní
- veřejné osvětlení
- stávající lampy VO
- slaboproud

LEGENDA SÍTÍ - navrhované

- vodovodní přípojka / napojovací bod
- přípojka sinoproud NN / napojovací bod
- veřejné osvětlení
- navrhovaná lampa VO

NAVRHOVANÝ MOBILIÁŘ / ZÁMEČNICKÉ VÝROBKY

- A

hřiště síťové - dům
- B

betonová klouzačka s pískovištěm
- C

ocelové lavičky RAL 3016 korálová červená
- D

basketbalový koš
- F

stožár RAL 1021
- G

ocelová lavička s kaleidoskopem RAL 1021
- H

hrací stěna
- I

pingpongový stůl
- J

workoutové hřiště, hrazdy
- K

betonová lavice workout potažena 4solftem
- L

pobytové schodiště
- M

piknikový stůl
- N

stojany na kolo
- O

odpadkové koše
- P

vodní prvek třížliko - nerezová brána
- Q

mobiliární skateové překážky
- R

oplocení, brána a branka

NAVRHOVANÁ ZELENÁ VÝSADBA BYLIN A DŘEVIN:

- travnatá plocha
- trvalkový záhon s křovinami a vzrostlými stromy (celkem 344,6 m²):
  - Deschampsia caespitosa "Tardiflora" - metlice trsnatá 3ks/m²
  - Geranium macrorrhizum - kosti oddenkatý 5ks/m²
  - Vinca minor - barviněk menší 7ks/m²
  - Crocus sativus - krokus (trsy po 4-7 kusech)
  - Narcissus - narcis (trsy po 4-7 kusech)
- kácené stromy
- stávající stromy
- navrhované stromy (není součástí VV)
- navrhované keře (není součástí VV)

- Tr

travník rekreační
- Ap

Acer pseudoplatanus - javor klen
- Bp

Betula pendula - bříza bělokorká
- Ct

Carpinus betulus - habr obecný
- PaP

Prunus avium "Plena" - třešeň pačič
- Pc

Philadelphus coronarius - pustorýž věncový
- Pp

Prunus padus - stříška obecná
- Ri

Rubus idaeus "Bohème" - maliník
- Sv

Spiraea x vanhouttei - tavelník van Houtteův
- Tc

Tilia cordata - lípa srdčitá

POZNÁMKY:

- POZN.01

betonový základ odnímatelného mobiláře, viz. tab.mobilářů
- POZN.02

betonový základ mobiláře na pevno, viz. tab. mobilářů
- POZN.03

pohledová betonová konstrukce vyzážená nad terén, viz. tab. mobiláře
- POZN.04

betonová konstrukce potažená granulem epdm, vyzážená nad terén
- POZN.05

prostor vymezený pro venkovní modulové workout hřiště
- POZN.06

původní stávající plot k vyzpravení (87m):
  - sanace betonové podezdívky
  - nový náter (RAL 3016) ocelových konstrukcí plotu
  - nová výplň z dubových plotovek
- POZN.07

odvodnění ploch, řešení lokální vrty do stávajícího asfaltového podkladu do vzdálenosti 1,5 m od lezecké stěny bude změna dopadového podkladového materiálu (granulát SBR o tl. 25mm)
- POZN.08

Návrh zeleně a sádkových úprav není součástí rozpočtu této akce a bude řešen samostatně mimo rozsah této projektové dokumentace.
- POZN.09

| číslo bodu | x            | y            |
|------------|--------------|--------------|
| 1          | -978 841.437 | -675 323.961 |
| 2          | -978 834.960 | -675 329.146 |
| 3          | -978 840.128 | -675 304.065 |
| 4          | -978 842.147 | -675 294.678 |
| 5          | -978 848.119 | -675 263.568 |
| 6          | -978 852.110 | -675 269.277 |
| 7          | -978 856.205 | -675 270.416 |
| 8          | -978 865.440 | -675 272.906 |
| 9          | -978 876.477 | -675 279.935 |
| 10         | -978 875.637 | -675 282.956 |
| 11         | -978 862.142 | -675 274.362 |
| 12         | -978 873.580 | -675 290.347 |
| 13         | -978 871.436 | -675 298.054 |
| 14         | -978 869.828 | -675 303.834 |
| 15         | -978 864.735 | -675 322.139 |
| 16         | -978 862.590 | -675 329.846 |
| 17         | -978 838.246 | -675 330.228 |

investor

místo

stupeň

Město Smržovka

p.č. 2115/1, 2115/3, 2105

Dokumentace pro provádění stavby

generální projektant

část

zpracovatel části

zodpovědný projektant

vypracoval

číslo

autorizace

C Situační výkresy

Mjokling s.r.o.

Ing.arch Jan Mach

Tomáš Popovíc

KOORDINAČNÍ SITUÁČNÍ VÝKRES

|       |             |        |                    |
|-------|-------------|--------|--------------------|
| číslo | 03/2026     | formát | 2 x A4 (1 100x694) |
| datum | 1.50. 1:100 | paré   |                    |