


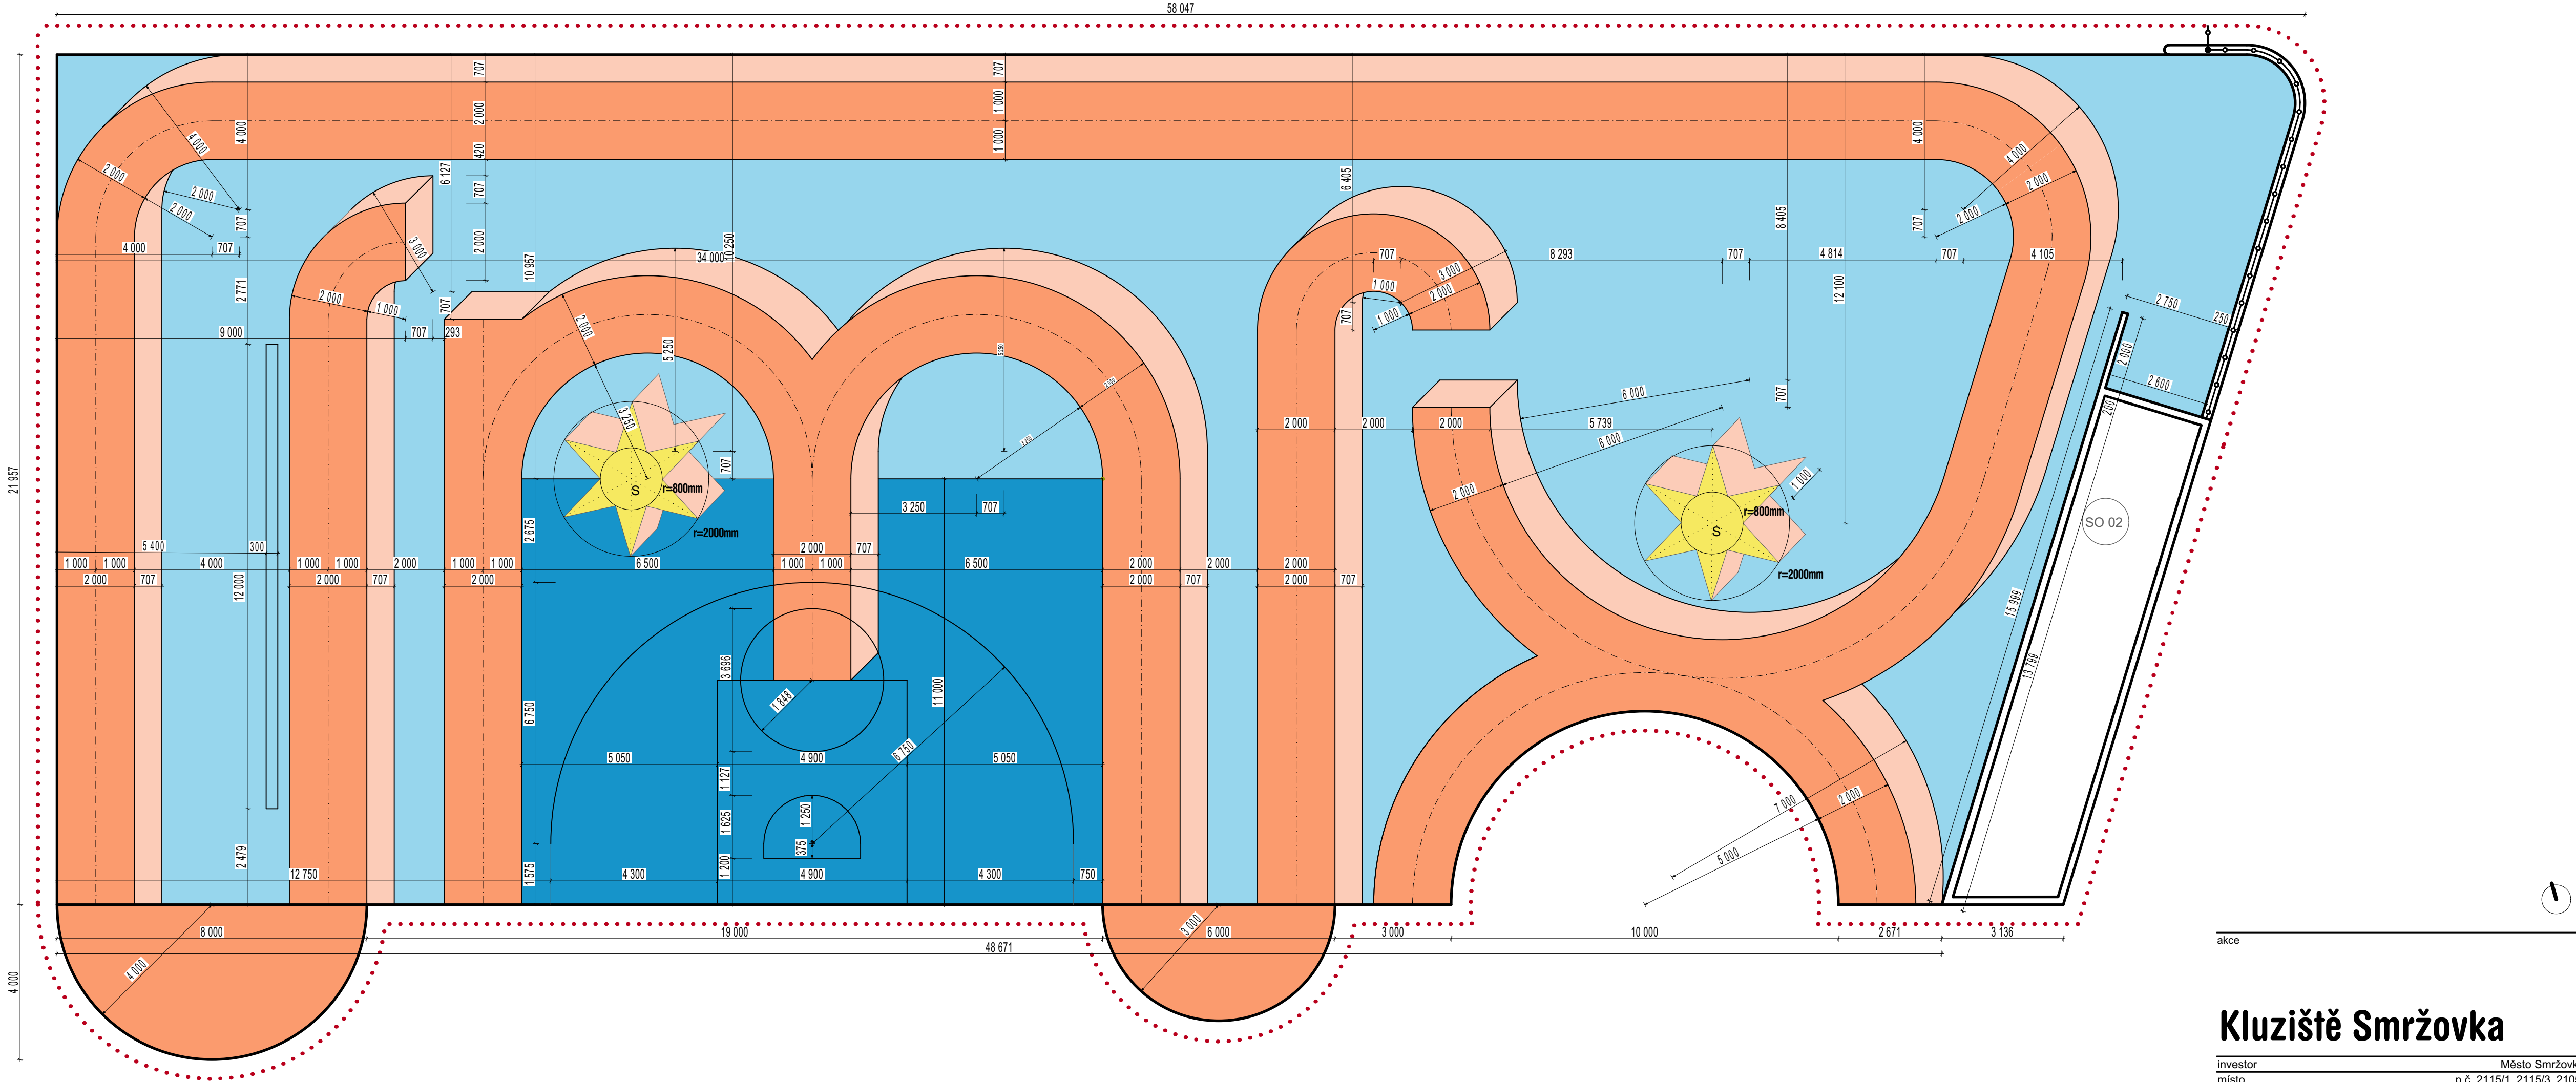


- barevný gumový granulát mix RAL 3016(70%)/2008(30%) - 447,43 m²
- barevný gumový granulát RAL 1001 - 135,72 m²
- barevný gumový granulát RAL 5019 - 147,46 m²
- barevný gumový granulát RAL 5014 - 431,30 m²
- barevný gumový granulát RAL 5012 - 9,60 m²

POZNÁMKY OBECNĚ:

- Povrch je vyroben z extrémně trvanlivé, nášlapné vrstvy, vyrobené z celoprobarveného EPDM gumového granulátu (Ethylen Propilen Diene Monomer), což je uměle vyrobený kaučuk. Je vyroben vrzůných barvách mixů dle grafického návrhu.
- EPDM granulát je smíchán se speciálním polyuretanovým pojivem.
- Pokládá se ve vrstvě 10-11mm opět jako monolitická vrstva beze spojů. Lajnování bude provedeno nástřikem.

Kluziště Smržovka

investor	Město Smržovka
místo	p.č. 2115/1, 2115/3, 2105
stupeň	Dokumentace pro provádění stavby

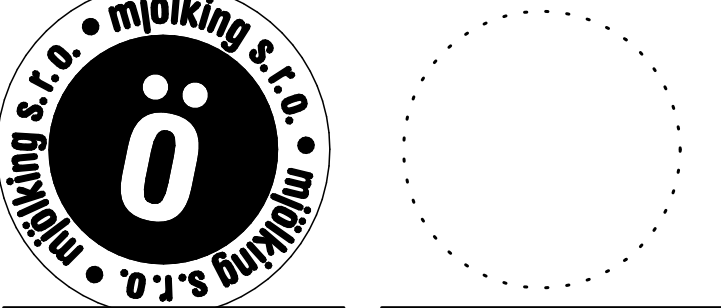

generální projektant	autorizace
část	D.1.1.2.1 Charakteristické půdorysy
zpracovatel částí	Mjolkking s.r.o.
zodpovědný projektant	Ing.arch Jan Mach
vypracoval	Tomáš Popović
obsah	

GRAFIKA HŘIŠTĚ

číslo	SO 01_D.1.1.2.1.01		
datum	03/2026	formát	2 x A4 (700x420)
měřítko	1:50, 1:1	paré	