


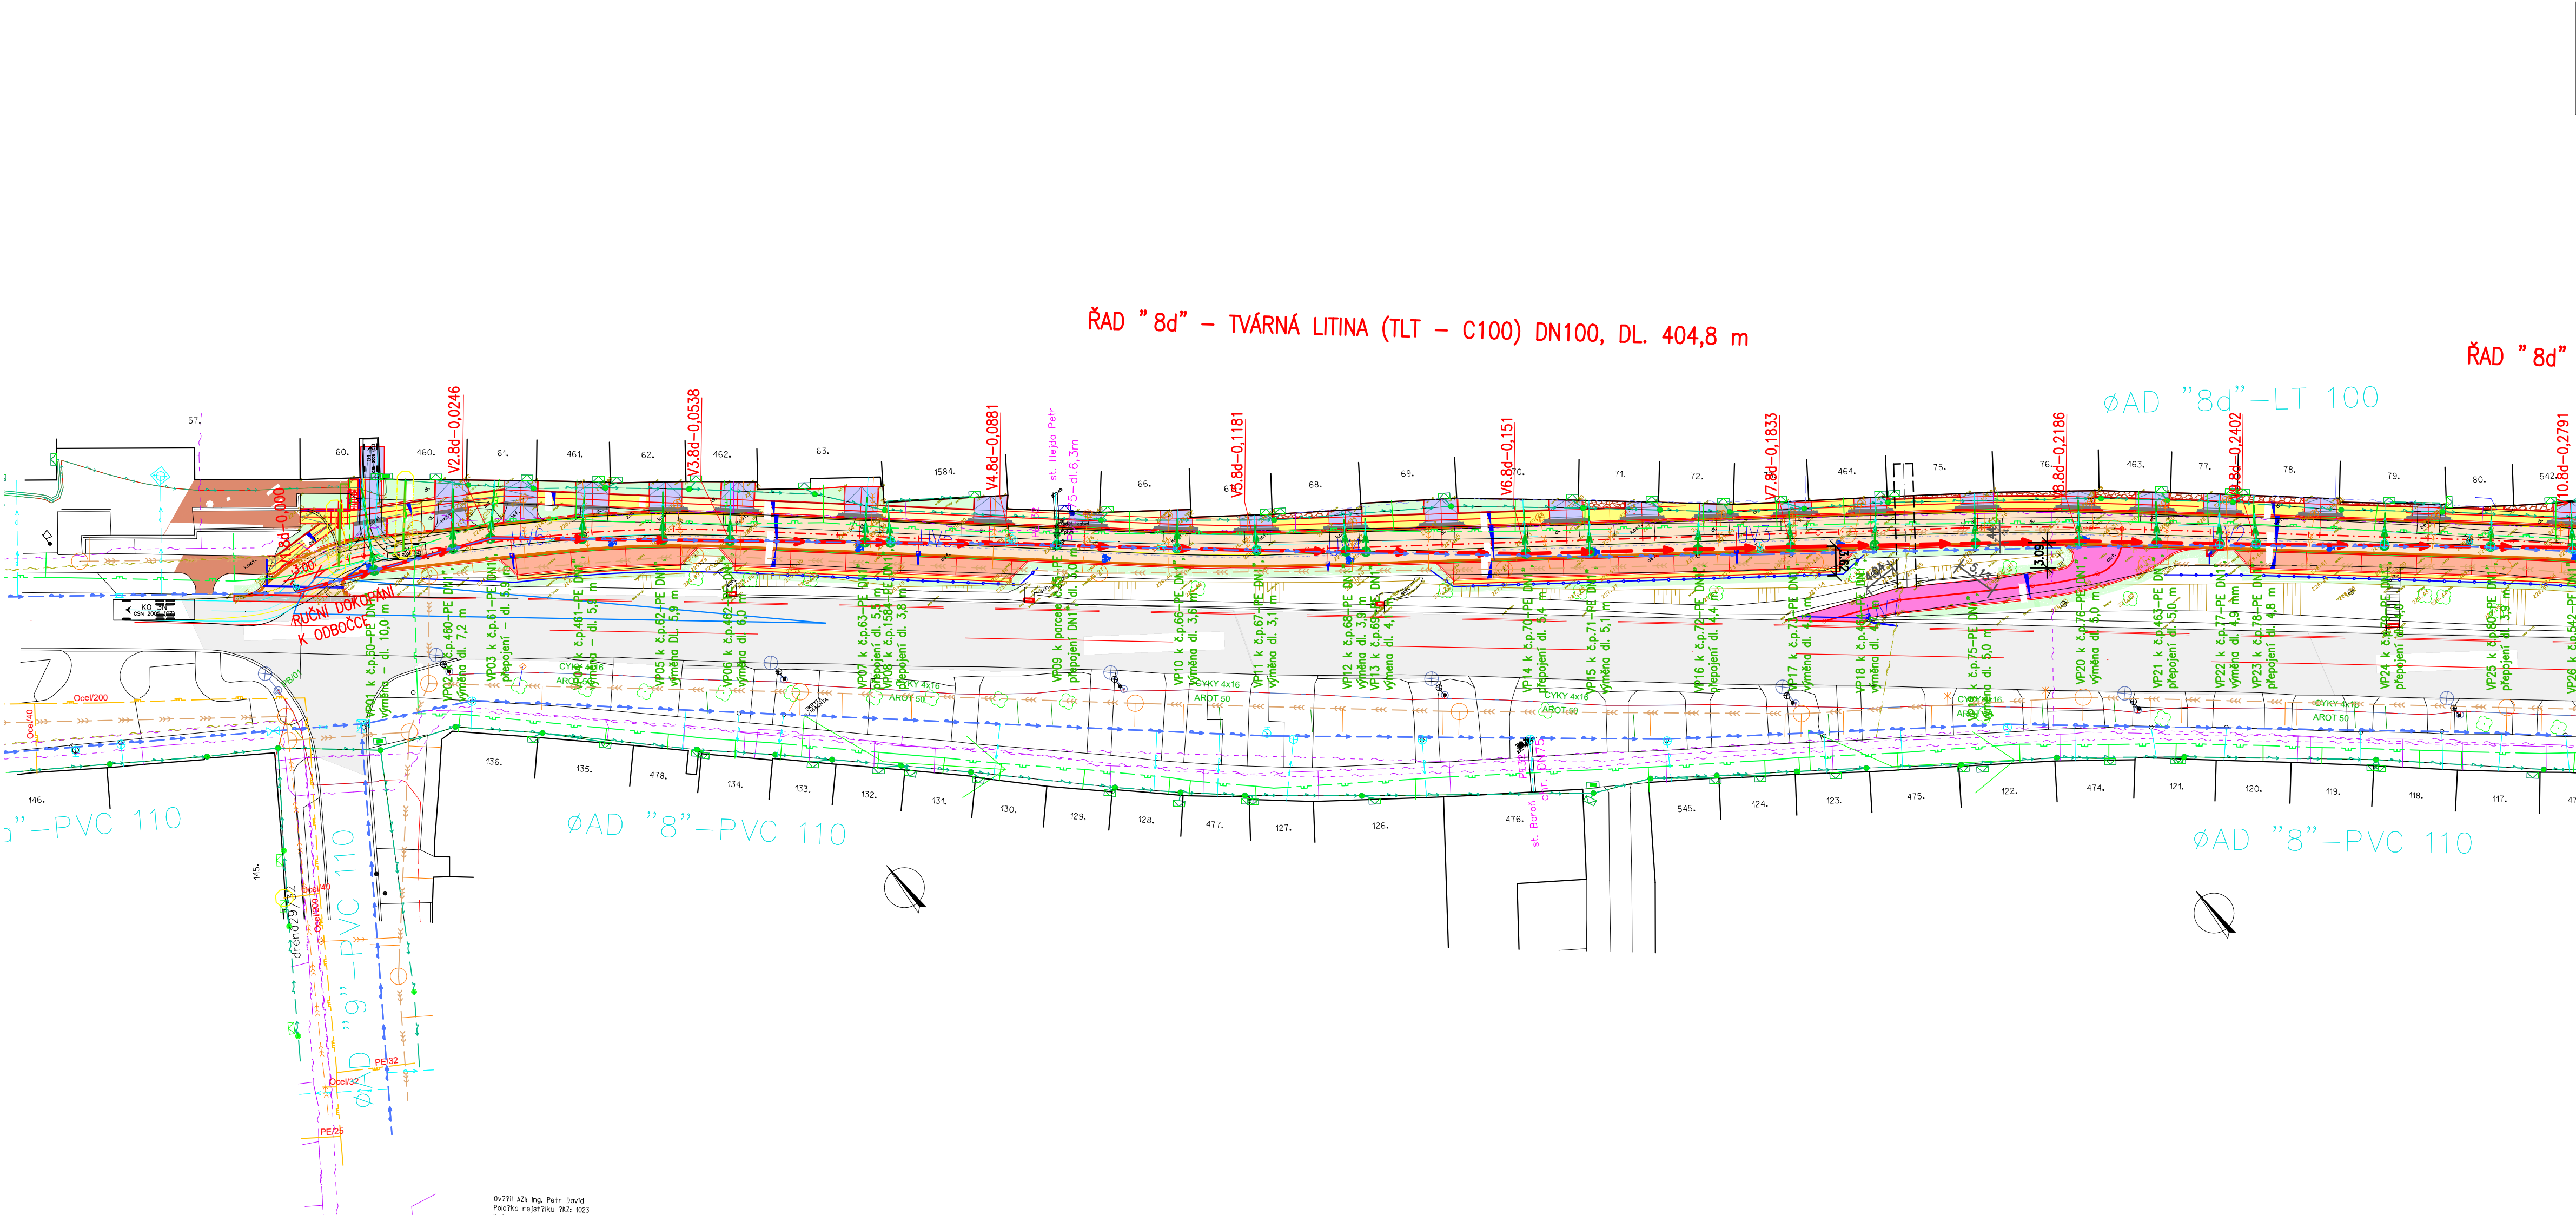












KOORDINAČNÍ SITUAČNÍ VÝKRES Č.1
M. 1:500



LEGENDA NAVRHOVANÝCH OBJEKTŮ:
 VODOVOD – OPRAVA
 OZNAČENÍ VODOVODNÍ PŘÍPOJKY A POPIS
 VP12 k č.p. 317–

LEGENDA STÁVAJÍCÍCH SÍTÍ:

- | | |
|---|------------------------------|
|  | EL. VEDENÍ NN PODZEMNÍ |
|  | EL. VEDENÍ JEŘEJNÉ OSVĚTLENÍ |
|  | KANALIZACE VĚJNÁ |
|  | PLYNOVODNÍ POTRUBÍ NTL |
|  | PLYNOVODNÍ POTRUBÍ STL |
|  | SDĚLOVACÍ KABEL PODZEMNÍ |
|  | SDĚLOVACÍ KABEL NADZEMNÍ |
|  | VODOVOD PODZEMNÍ |
|  | VODOVODNÍ PŘÍPOJKY |
|  | POLOHOVIS |
|  | VÝŠKOPIS |

UPOZORNĚNÍ:

VŠECHNA PODZEMNÍ VEDENÍ JSOU ZAKRESLENA ORIENTAČNĚ. PŘED ZAHÁJENÍM ZEMNÍCH PRACÍ MUSÍ DODAVATEL ZAJISTIT VYTÝČENÍ VŠECH STÁVAJÍCÍCH PODZEMNÍCH ROZVODŮ, ABY PŘI VÝKOPECH NEDOŠLO K JEJICH POŠKOZENÍ. VEŠKERÉ VÝKOPOVÉ PRÁCE V BLÍZKOSTI STÁVAJÍCÍCH ROZVODŮ SE MUSÍ PROVÁDĚT RUČNĚ. PŘI JEJICH ODKRYTÍ JE NUTNÉ UVĚDOMIT SPRÁVCE TĚCHTO ROZVODŮ A ZAJISTIT OCHRANU ZAŘÍZENÍ PROTI PORUŠENÍ A JINÝM VNĚJŠÍM ÚČINKŮM.

Výškový systém	BpV
Souřadný systém	JTSK

Investor:	SLOVÁCKÉ VODÁŘNY A KANALIZACE, a.s., Za Olšávkou 290, 686 01 UHERSKÉ HRADIŠTĚ		Vypracoval:	JANA BEZDĚKOVÁ ČKAIT - TV02-1220069	
Místo stavby:	HLUK		tel: 604 705 966 e-mail: bezdekova.projekce.vk@gmail.com DS: z4ind62		
Název stavby:	Hluk - oprava částí řadu 8d, ul. Hlavní		Stupeň	DPZ+ DPS	
Objekt:			Datum	11/2025	
Část:	C. SITUAČNÍ VÝKRESY		Formát	4 A4	
Název výkresu:	KOORDINAČNÍ SITUAČNÍ VÝKRES Č.1		Měřítka:	1:500	
			Č. zakázky/výkresu:	Č. paré:	
			2025-VK-006		
			C.4		