


SITUACE OPRAV POVRCHŮ PO VÝKOPECH Č.1
M. 1:500

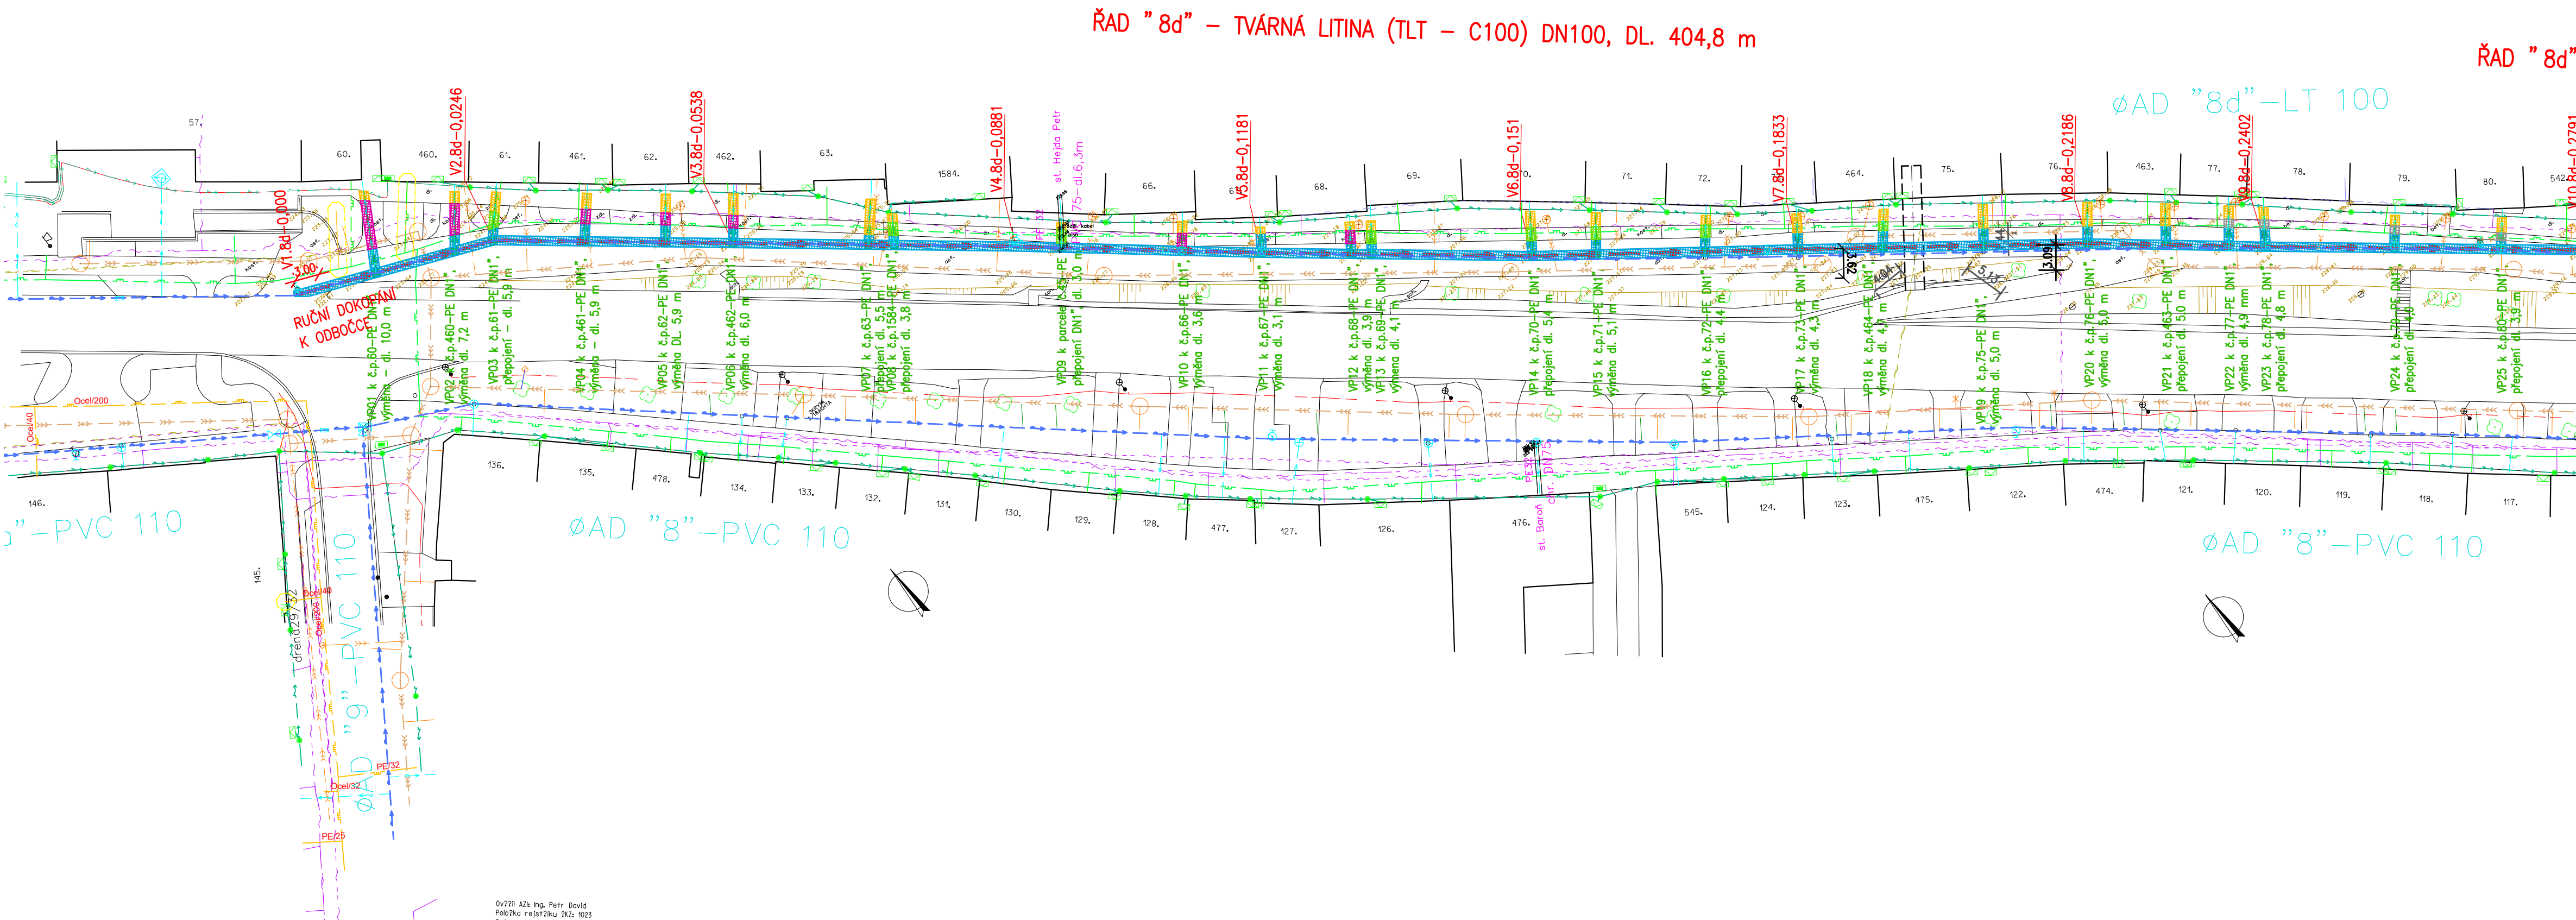











LEGENDA NAVRHOVANÝCH OBJEKTŮ:

VODOVOD – OPRAVA
OZNAČENÍ VODOVODNÍ PŘÍPOJKY A POPIS

LEGENDA OPRAVY PLOCH PO VÝKOPECH:

	"A" ASF. MÍSTNÍ KOMUNIKACE
	"B" ŽULOVÁ DLAŽBA
	"C" ZATRAVNĚNÁ PLOCHA
	"D" DLAŽDĚNÝ CHODNÍK, VJEZDY, PLOCHY
	"E" BET. PLOCHY A VJEZDY

LEGENDA STÁVAJÍCÍCH SÍTÍ:

	EL. VEDENÍ NN PODZEMNÍ
	EL. VEDENÍ VEŘEJNÉ OSVĚTLENÍ
	KANALIZACE JEDNOTNÁ
	PLYNOVODNÍ POTRUBÍ NTL
	PLYNOVODNÍ POTRUBÍ STL
	SĎĚLOVACÍ KABEL PODZEMNÍ
	SĎĚLOVACÍ KABEL NADZEMNÍ
	VODOVOD PODZEMNÍ
	VODOVODNÍ PŘÍPOJKY
	POLOHOVIS

273 65

VÝŠKOPIS

UPOZORNĚNÍ:

VŠECHNA PODZEMNÍ VEDENÍ JSOU ZAKRESLENA ORIENTAČNĚ. PŘED ZAHÁJENÍM ZEMNÍCH PRACÍ MUSÍ DODAVATEL ZAJISTIT VYTÝČENÍ VŠECH STÁVAJÍCÍCH PODZEMNÍCH ROZVODŮ, ABY PŘI VÝKOPECH NEDOŠLO K JEJICH POŠKOZENÍ. VEŠKERÉ VÝKOPOVÉ PRÁCE V BLÍZKOSTI STÁVAJÍCÍCH ROZVODŮ SE MUSÍ PROVÁDĚT RUČNĚ. PŘI JEJICH ODKRYTÍ JE NUTNÉ UVÉDOMIT SPRÁVCE TĚCHTO ROZVODŮ A ZAJISTIT OCHRANU ZAŘÍZENÍ PROTI PORUŠENÍ A JINÝM VNĚJŠÍM OČINKŮM.

Výškový systém	BpV
Souřadný systém	JTSK

Investor:	SLOVÁCKÉ VODÁŘNY A KANALIZACE, a.s., Za Olšávkou 290, 686 01 UHERSKÉ HRADIŠTĚ	Vypracoval: JANA BEZDĚKOVÁ ČKAIT - TV02-1220069 tel: 604 705 966 e-mail: bezdekova.projekce.vk@gmail.com DS: z4ind62	
Místo stavby:	HLUK		
Název stavby:	Hluk - oprava části řadu 8d, ul. Hlavní		
Objekt:		Stupeň	DPZ+ DPS
		Datum	11/2025
Část:	C. SITUAČNÍ VÝKRESY	Formát	4 A4
		Měřítko:	1:500
Název výkresu:	SITUACE OPRAV POVRCHŮ PO VÝKOPECH Č.1	Č. zakázky/výkresu:	Č. paré:
		2025-VK-006	
		C.6	