

ÚZEMÍ  
POVRCH ÚZEMÍ  
OPRAVA PO VÝKOPECH



MĚŘÍTKO 1:1000 / 1:100




## HLOUBKA VÝKOPU

## KÓTA DNA POTRUBÍ

## KÓTA TERÉNU

STANIČENÍ [Km],[m]

SKLON [promile] - DÉLKA [m]  
DN [mm] - MATERIÁL - DÉLKA [m]

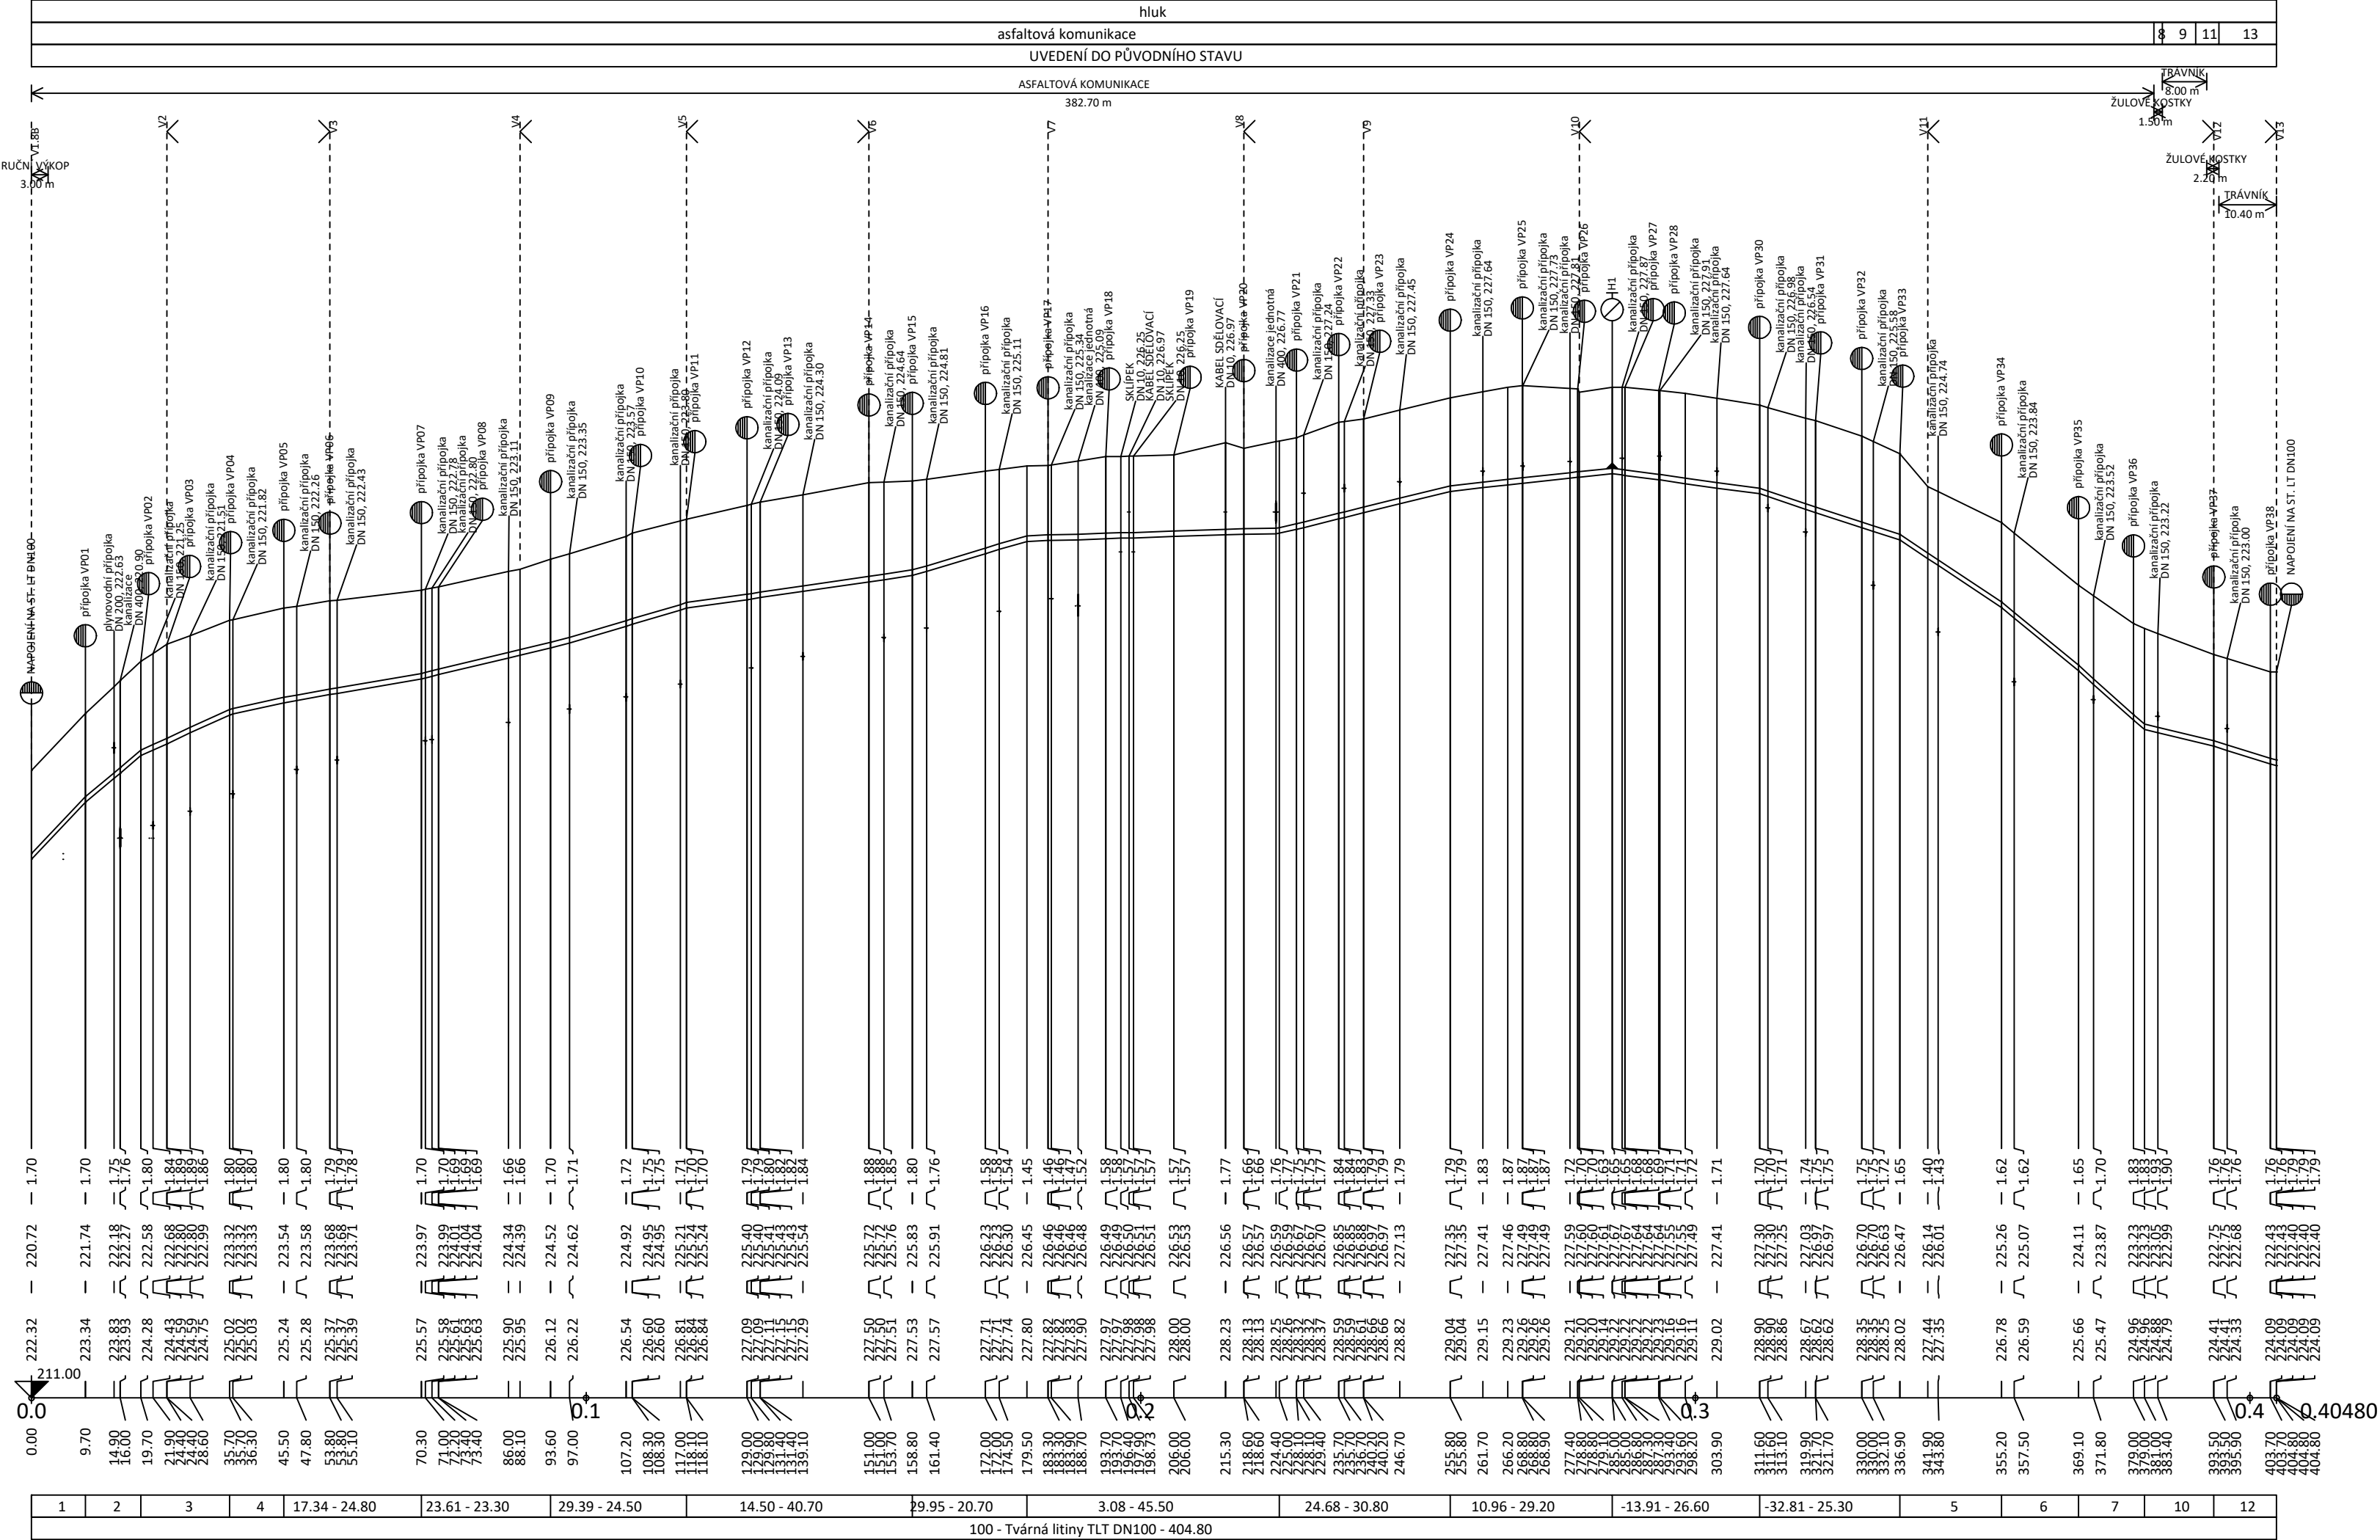

**LEGENDA:**

1)	105.15 - 9.70
2)	84.00 - 10.00
3)	46.25 - 16.00
4)	22.45 - 9.80
5)	-66.12 - 18.30
6)	-82.73 - 13.90
7)	-89.08 - 11.90
8)	vjezd-žul. kostky
9)	trávník
10)	-24.00 - 12.50
11)	vjezd-žul. kostky
12)	-30.97 - 11.30
13)	trávník

UPOZORNĚNÍ:

VŠECHNA STÁVAJÍCÍ PODZEMNÍ VEDENÍ JSOU ZAKRESLENA ORIENTAČNĚ. PŘED ZAHÁJENÍM ZEMNÍCH PRACÍ MUSÍ DODAVATEL VE SPOLUPRÁCE S INVESTOREM ZAJISTIT VYTVOŘENÍ VŠECH STÁVAJÍCÍCH PODZEMNÍCH SÍTÍ TECHNICKÉ INFRASTRUKTURY, ABY PŘI VÝKOEPECH NEDOPLOŠ K JEJICH POŠKOZENÍ. VEŠKERÉ VÝKOPOVÉ PRÁCE V BLÍZKOSTI STÁVAJÍCÍCH SÍTÍ SE MUSÍ PROVÁDĚT RUČNĚ. PŘI JEJICH ODKRYTÍ JE NUTNÉ UVĚDOMIT SPRÁVCE TĚCHTO ROZVODŮ A ZAJISTIT OCHRANU ZAŘÍZENÍ PROTI PORUŠENÍ A JINÝM VNĚJŠÍM ÚČINKŮM.

Výškový systém Soudňný systém		BpV JTSK	
Investor:	SLOVÁCKÉ VODÁRNY A KANALIZACE, a.s., Za Olšávkou 290, 686 01 UHERSKÉ HRADIŠTĚ		
Místo stavby:	HLUK		
Název stavby:		Vyracoval:	
		JANA BEZDĚKOVÁ ČKAIT - TV02-1220069	
HLUK - OPRAVA ČÁSTI ŘADU 8d. UL. HLAVNÍ		tel: 604 705 966 e-mail: bezdekova.projekce.vk@gmail.com DS: z4ind62	
		Stupeň	DPZ + DPS
Objekt:		Datum	11/2025
Část:	D.1 Dokumentace stavebního nebo inženýrského objektu	Formát	5 A4
Název výkresu: PODÉLNÝ PROFIL VODOVODU		Měřítko:	1:500/100
		Č.zakázky/výkresu:	Č.paré:
		2025-VK-006 D.1.2	