



# KLADĚČSKÉ SCHÉMA VODOVODU

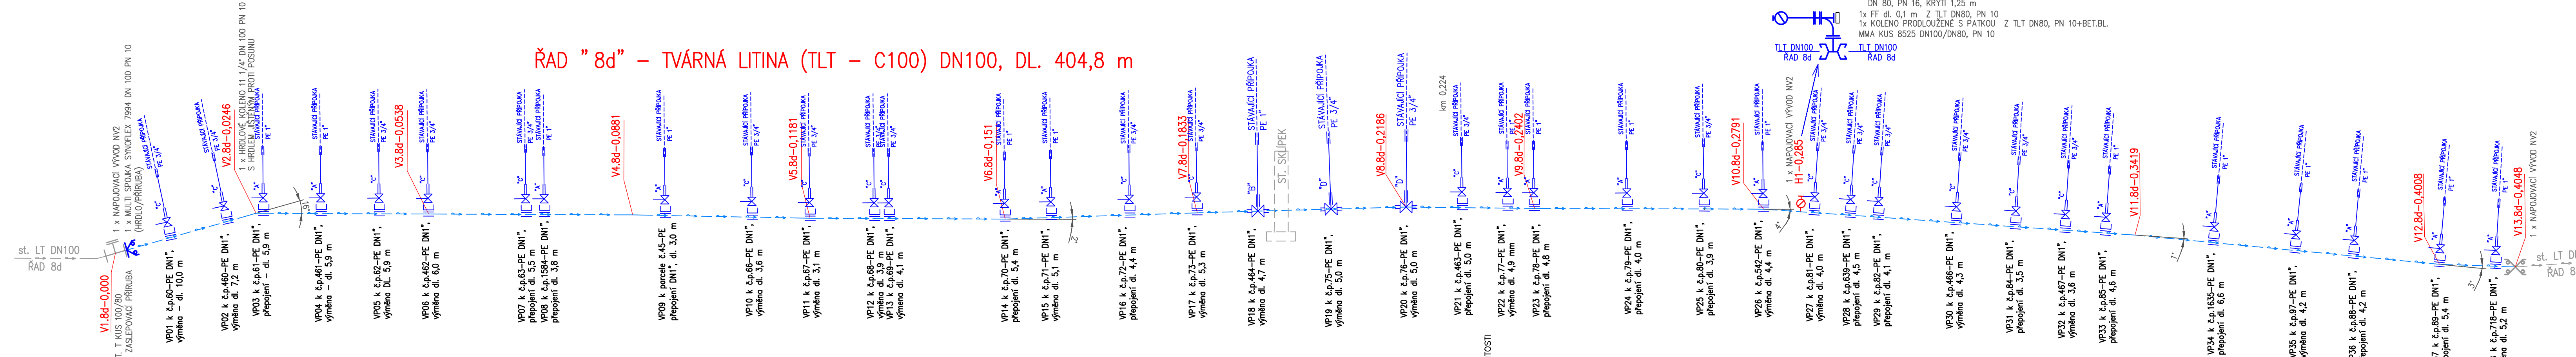

# KLADĚČSKÉ SCHÉMA POTRUBÍ NÁHRADNÍHO ZÁSOBENÍ VODOU (SUCHOVOD)

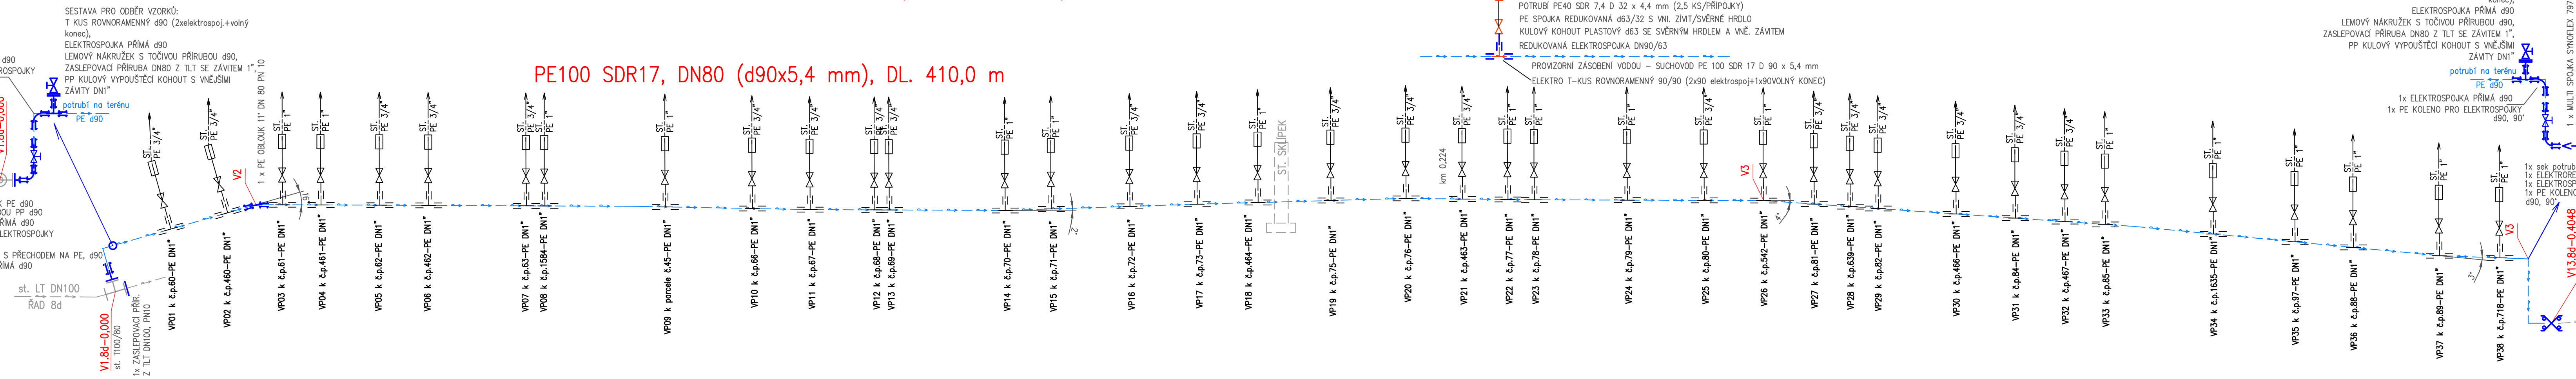

**VZOROVÉ PŘEPOJENÍ PŘÍPOJKY PE 1" NA VODOVODNÍ RAD TLT DN100 – KS 38**

**TYP "A" – KLADĚČSKÉ SCHÉMA PŘÍPOJKY 1" – BOČNÍ NAVRTÁVKA – KS16**

**TYP "B" – KLADĚČSKÉ SCHÉMA PŘÍPOJKY 1" – HORNÍ NAVRTÁVKA – KS1**

**TYP "C" – KLADĚČSKÉ SCHÉMA PŘÍPOJKY 1"/3/4" – BOČNÍ NAVRTÁVKA – KS19**

**TYP "D" – KLADĚČSKÉ SCHÉMA PŘÍPOJKY 1"/3/4" – HORNÍ NAVRTÁVKA – KS2**

Investor:	SLOVÁCKÉ VODÁRNÝ A KANALIZACE, a.s., Za Olšavkou 290, 686 01 UHERSKÉ HRADIŠTĚ	Vypracoval:	JANA BEZDĚKOVÁ
Místo stavby:	HLUK	ČKAIT - TV02-1220069	
Název stavby:	Hluk - oprava části řadu 8d, ul. Hlavní		
Objekt:		Datum:	11/2025
Část:	D.1 Dokumentace stavebního nebo inženýrského objektu	Formát:	6 A4
Název výkresu:	KLADĚČSKÉ SCHÉMA VODOVODU A SUCHOVODU	Měřítka:	-
		Č. zakázky/výkresu:	2025-VK-006
		Č. paré:	