


KATASTRÁLNÍ SITUAČNÍ VÝKRES Č.1
M. 1:500

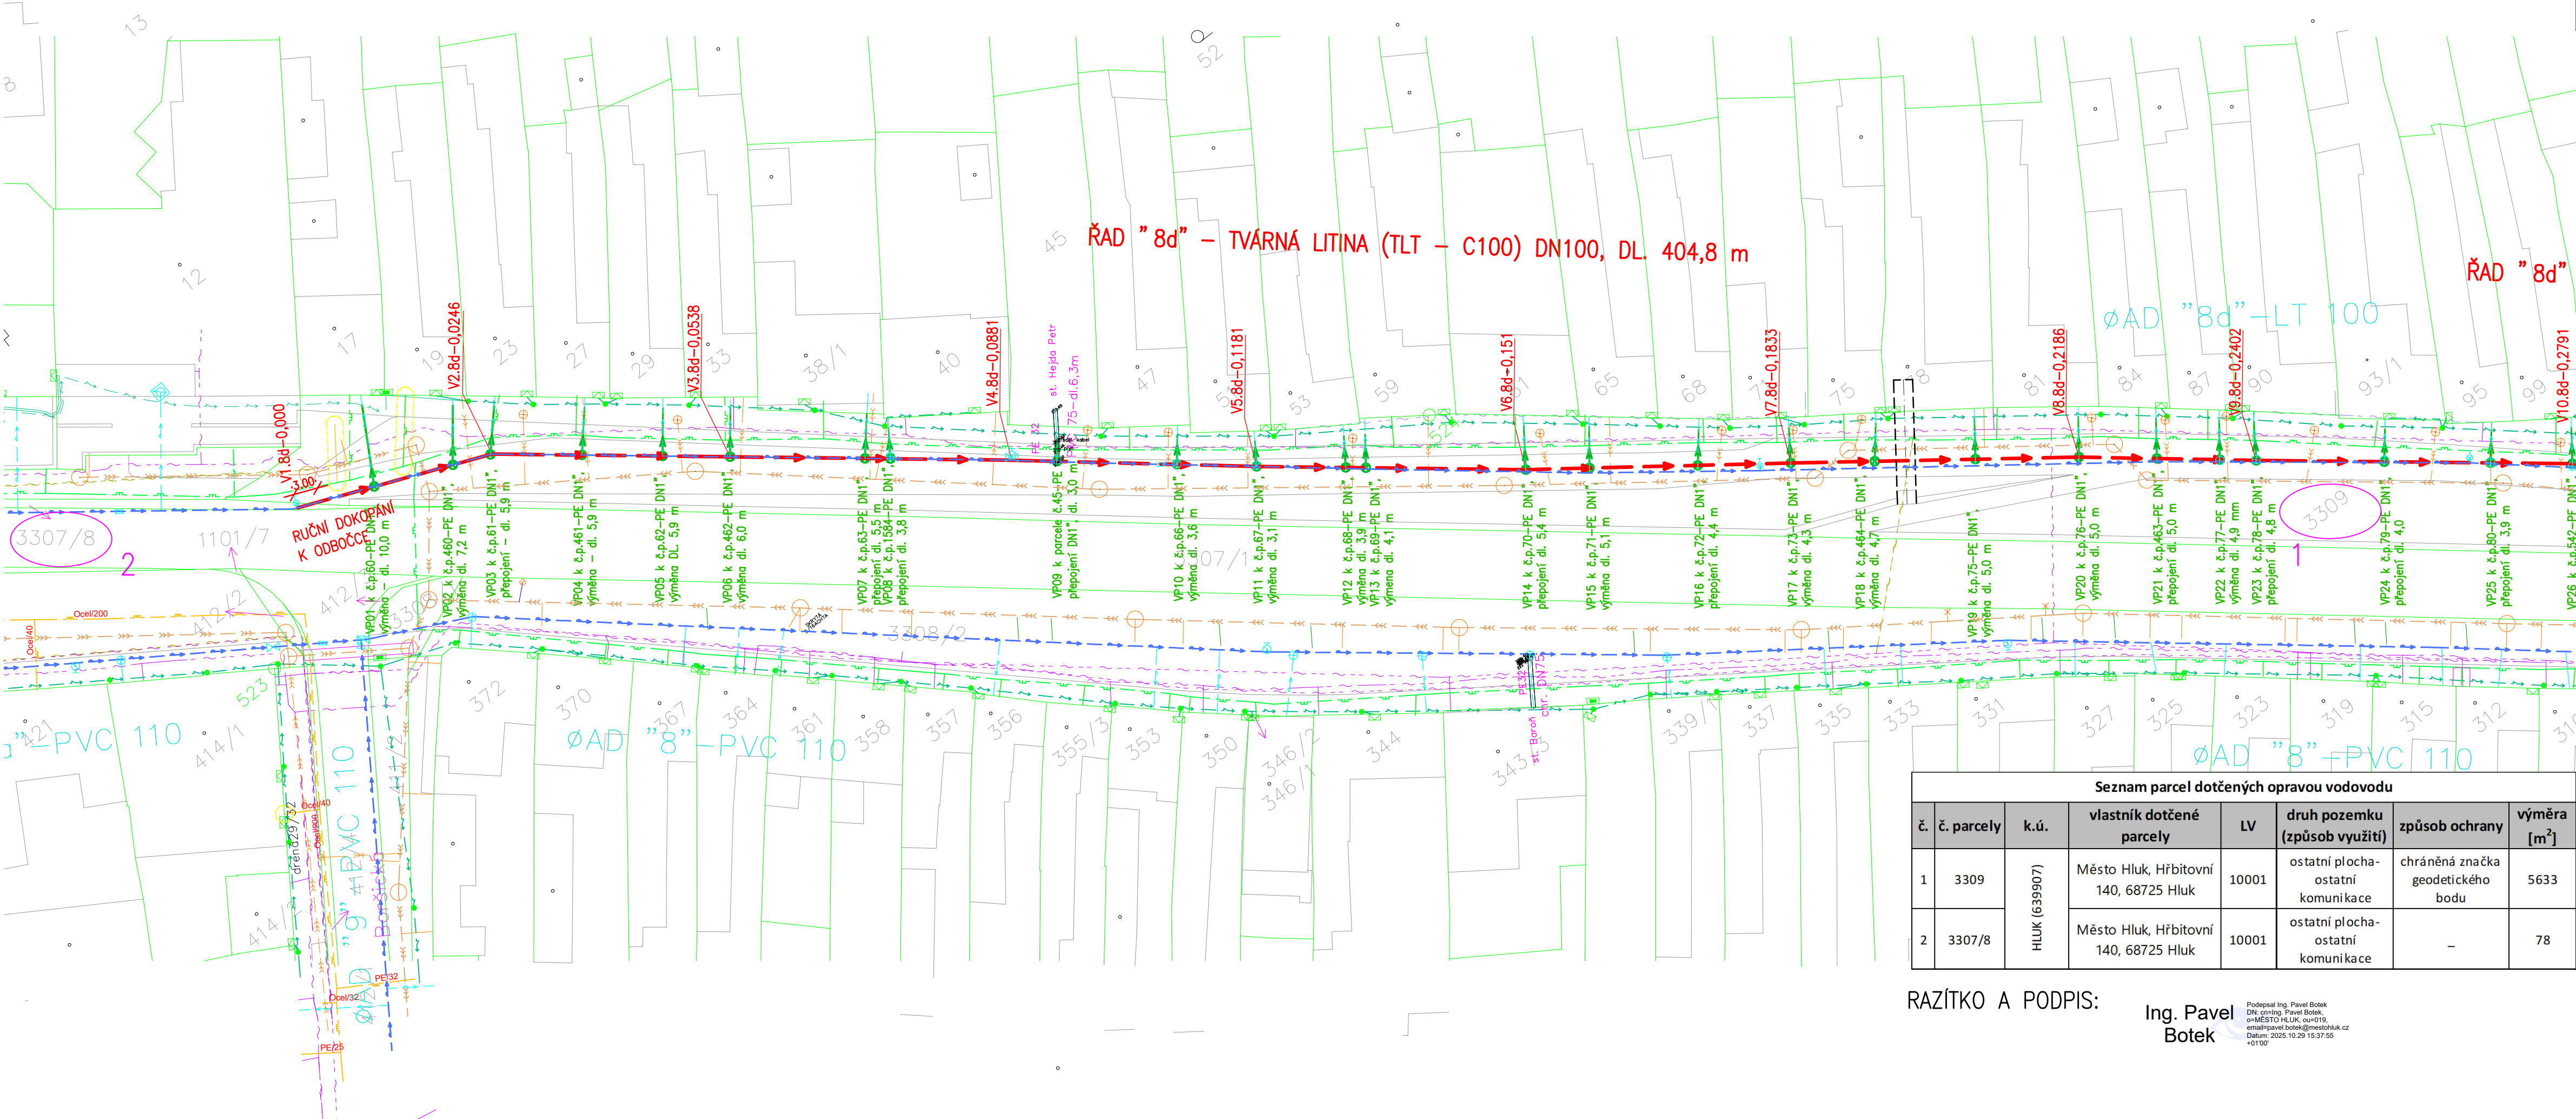

LEGENDA – KATASTR NEMOVITOSTÍ

- HRANICE PARCEL
- VNITŘNÍ KRESBA
- PARCELA DOTČENÁ STAVBOU

LEGENDA NAVRHOVANÝCH OBJEKTŮ:

- VODOVOD – OPRAVA
- OZNAČENÍ VODOVODNÍ PŘÍPOJKY A POPIS
- VP12 k č.p. 317–

UPOZORNĚNÍ:

VŠECHNA PODZEMNÍ VEDENÍ JSOU ZAKRESLENA ORIENTAČNĚ. PŘED ZAHÁJENÍM ZEMNÍCH PRACÍ MUSÍ DODAVATEL ZAJISTIT VYTÝČENÍ VŠECH STÁVAJÍCÍCH PODZEMNÍCH ROZVODŮ, ABY PŘI VÝKOPECH NEDOŠLO K JEJICH POŠKOZENÍ. VEŠKERÉ VÝKOPOVÉ PRÁCE V BLÍZKOSTI STÁVAJÍCÍCH ROZVODŮ SE MUSÍ PROVÁDĚT RUČNĚ. PŘI JEJICH ODKRYTÍ JE NUTNÉ UVEDOMIT SPRÁVCE TĚCHTO ROZVODŮ A ZAJISTIT OCHRANU ZAŘÍZENÍ PROTI PORUŠENÍ A JINÝM VNĚJŠÍM ÚČINKŮM.

Výškový systém BpV
Souřadný systém JTSK

Investor:	SLOVÁCKÉ VODÁRNY A KANALIZACE, a.s., Za Olšavkou 290, 686 01 UHERSKÉ HRADIŠTĚ	Vypracoval:	
Místo stavby:	HLUK	JANA BEZDĚKOVÁ	
Název stavby:		ČKAIT - TV02-1220069	
		tel: 604 705 966	
		e-mail: bezdekova.projekce.vk@gmail.com	
Hluk - oprava části řadu 8d, ul. Hlavní		DS: z4ind62	
		Stupeň	DPZ+ DPS
Objekt:		Datum	11/2025
Část:		Formát	4 A4
Název výkresu:		Měřítka:	1:500
		Č.zakázky/výkresu:	Č.paré:
KATASTRÁLNÍ SITUAČNÍ VÝKRES Č.1		2025-VK-006	C.2

RAZÍTKO A PODPIS:

Ing. Pavel
Botek

Podpsal Ing. Pavel Botek
DN: gnring, Pavel Botek,
o=MESTO HLUK, ou=019,
email=pavel.botek@mestohluk.cz
Datum: 2025.10.29 15:37:55
+0100'

Ověřovací doložka změny datového formátu dokumentu podle § 69a zákona č. 499/2004 Sb.

Změnou datového formátu se nepotvrzuje správnost a pravdivost údajů obsažených v dokumentu a jejich soulad s právními předpisy.
Nepodařilo se získat informace o podpisu.

Typ vstupního dokumentu: .PDF
Otisk vstupního souboru: 0B6CE2524A31E97640DC09076F2E20FDF6BEFD679D1D93145D83F996BB5A9780
Použitý algoritmus: SHA256_SBB 2.16.840.1.101.3.4.2.1

Subjekt, který změnu formátu dokumentu provedl:
Město Hluk, Hřbitovní 140, 68725 Hluk, mesto@mestohluk.cz

Datum vyhotovení ověřovací doložky:
29.10.2025

Jméno a příjmení osoby, která změnu formátu dokumentu provedla:
Krhovská Dana