

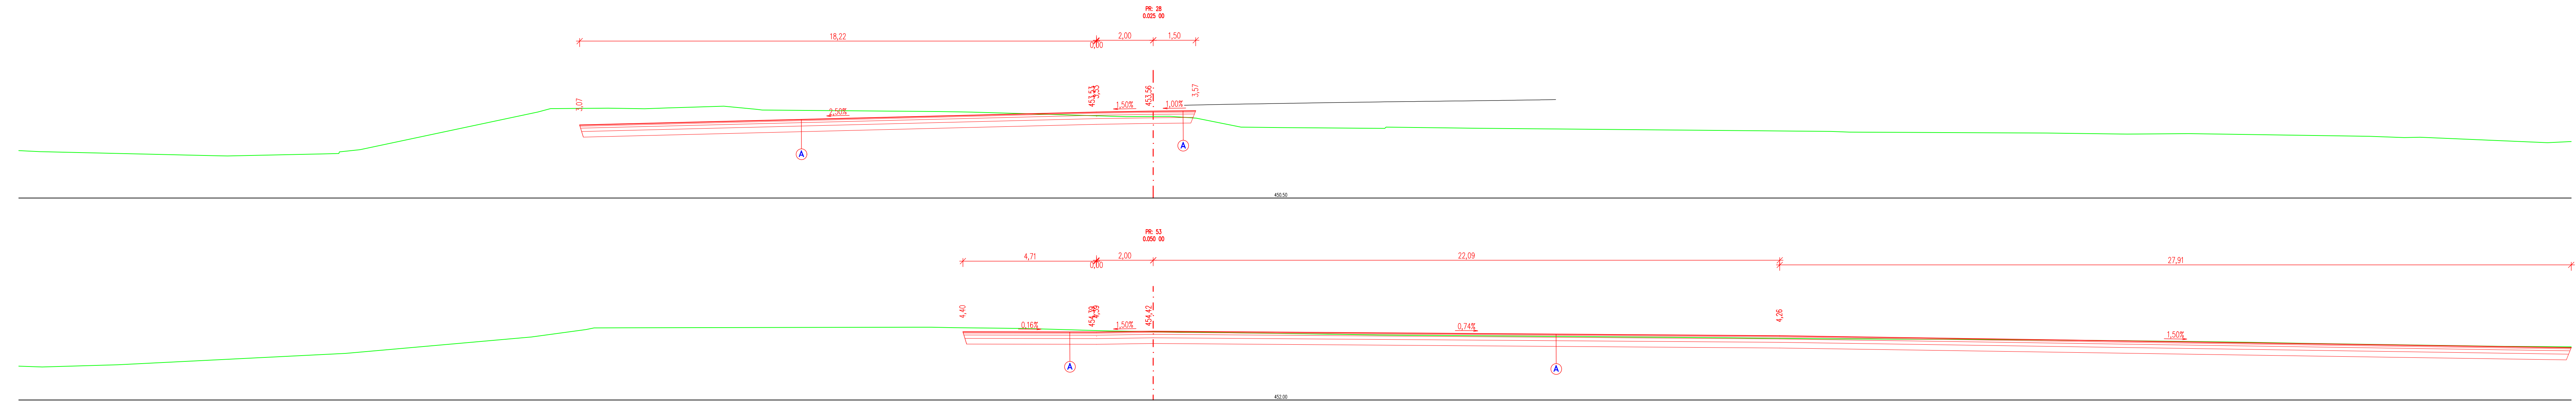
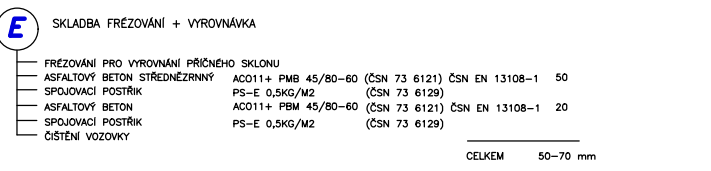
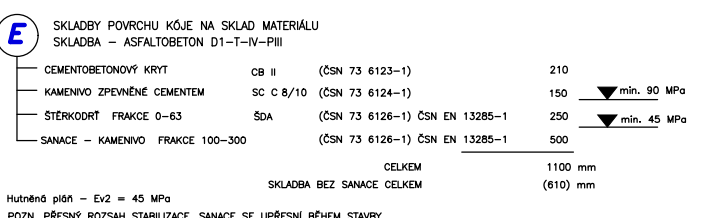
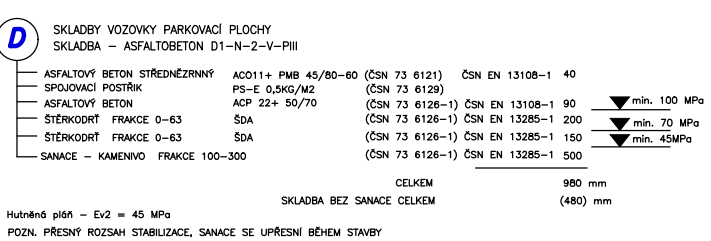
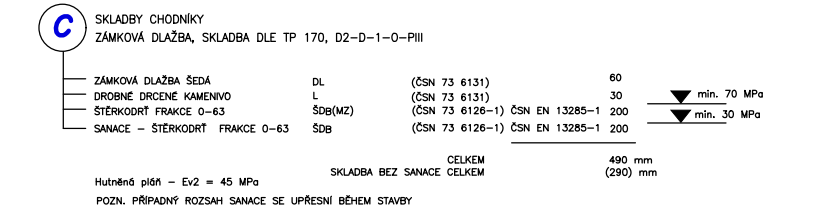
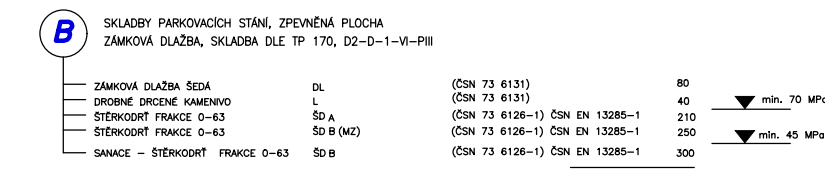


CHARAKTERISTICKÉ PŘÍČNÉ ŘEZY 1:50
OSA – 4

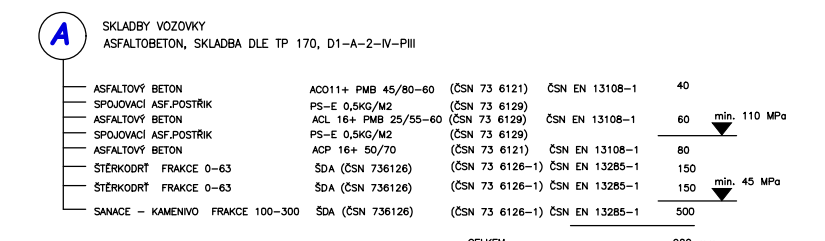

CHARAKTERISTICKÉ PŘÍČNÉ ŘEZY 1:50
OSA — 5

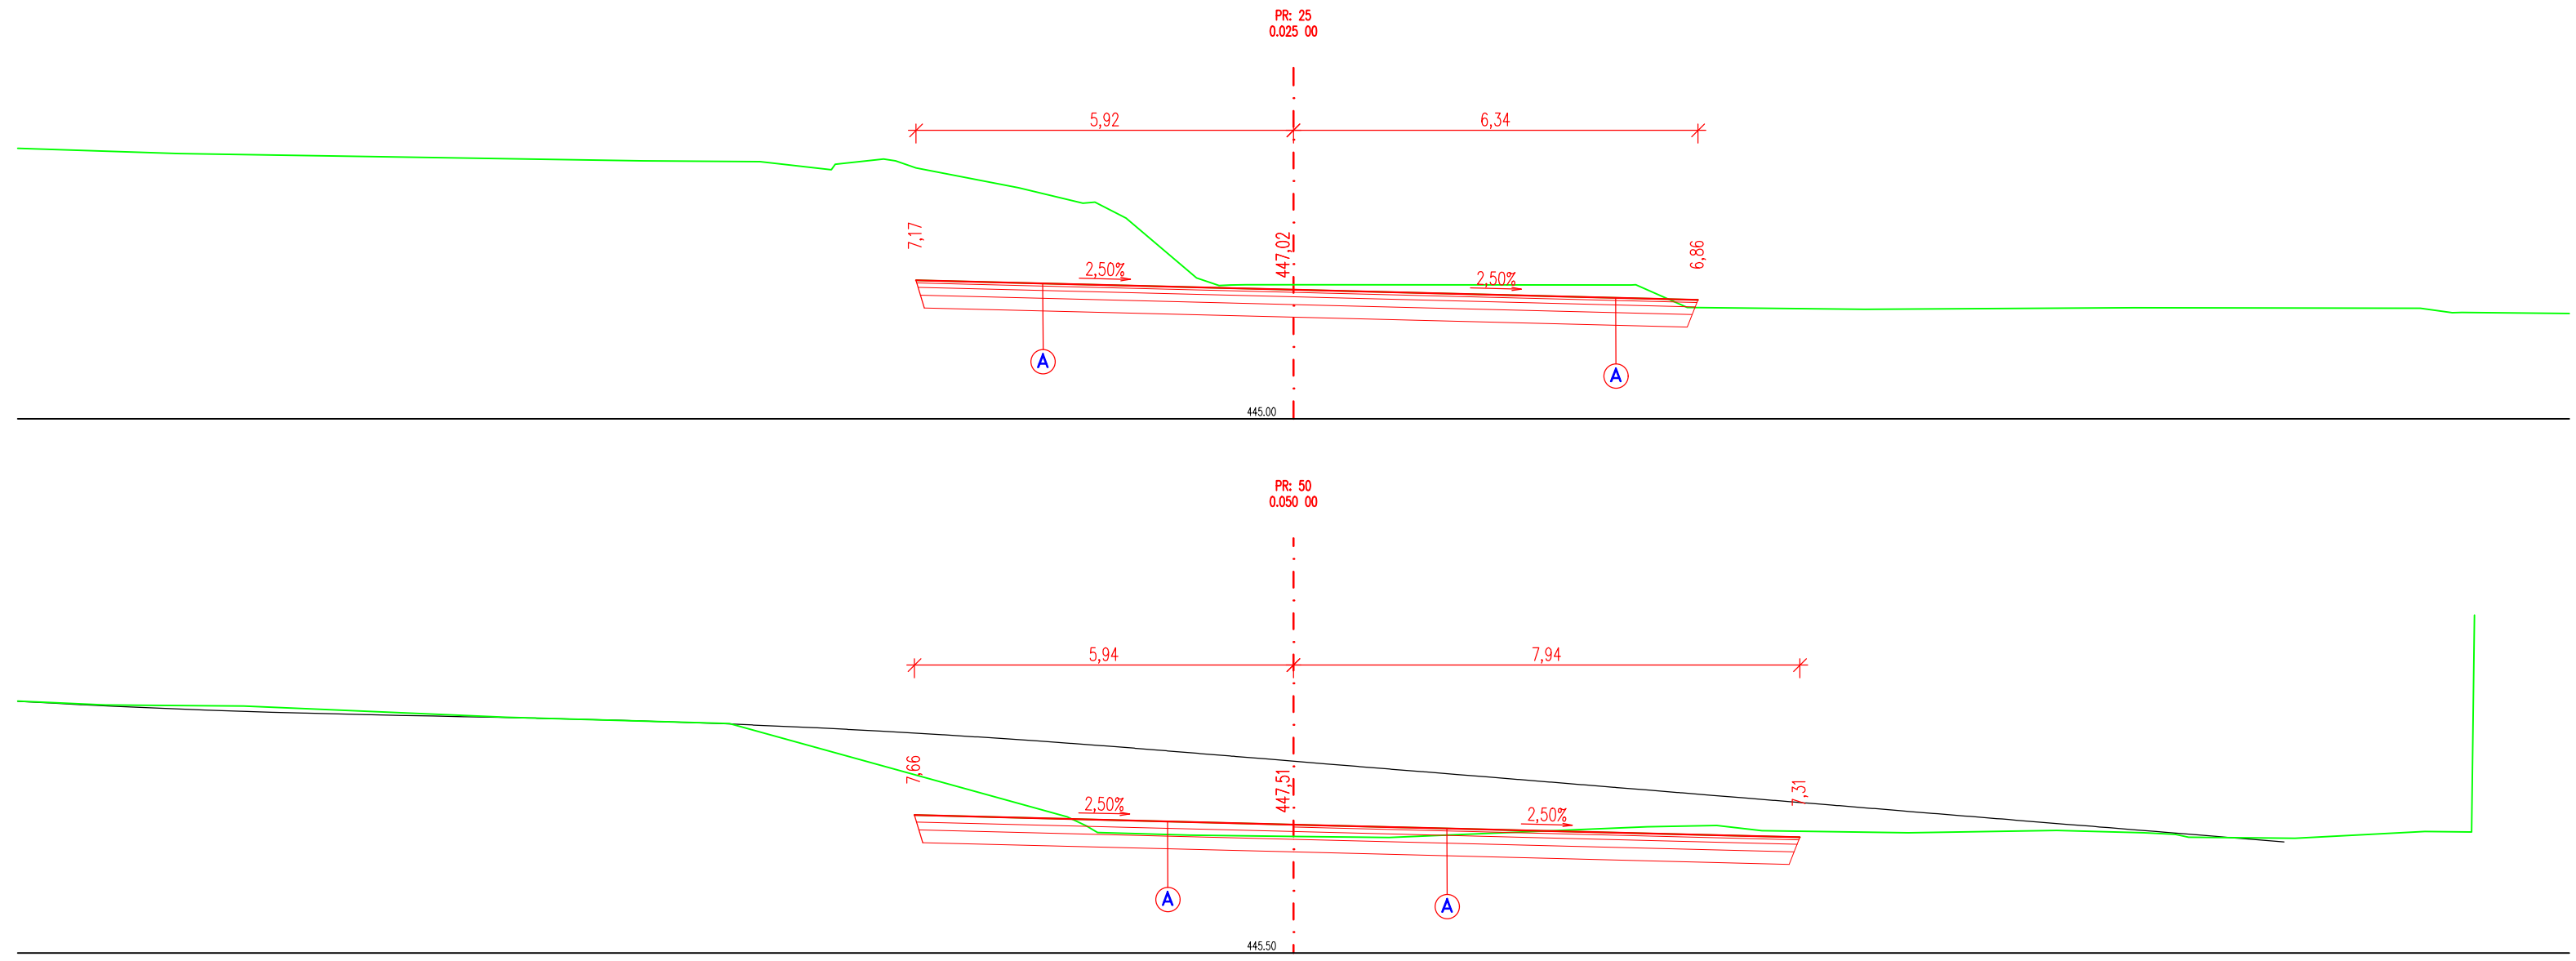

ODP.PROJEKTANT	VYPRACOVAL	KONTROLOVAL	HIP
ing.J.MAREK	M. KRUPÍČKA	ing.P.BLAHA	ing.J.MAREK
OBEC : HAVLÍČKŮV BROD		OKRES : HAVLÍČKŮV BROD	
KRAJ : VYSOČINA			
INVESTOR : TECHNICKÉ SLUŽBY HAVLÍČKŮV BROD			

Revitalizace areálu Technických služeb U Cihláře, Havlíčkův Brod



*Havlíkův Brod s.r.o.
Průmyslová 541
580 01 Havlíčkův Brod*

PROJEKTOVÁNÍ INŽENÝRSKÉ STAVBY
tel.: 589 400 525, tel.: 602 234 377
e-mail: marek@dmcb.cz

DATUM	06/2025
STUPEŇ PD	DSP
Č. ZAKÁZKY	23020
MĚŘITKO	1:100
ČÁST DOKUM.	Č. VÝKRESU
<i>D</i>	<i>101-11</i>

CHARAKTERISTICKÉ PŘÍČNÉ ŘEZY – 3