


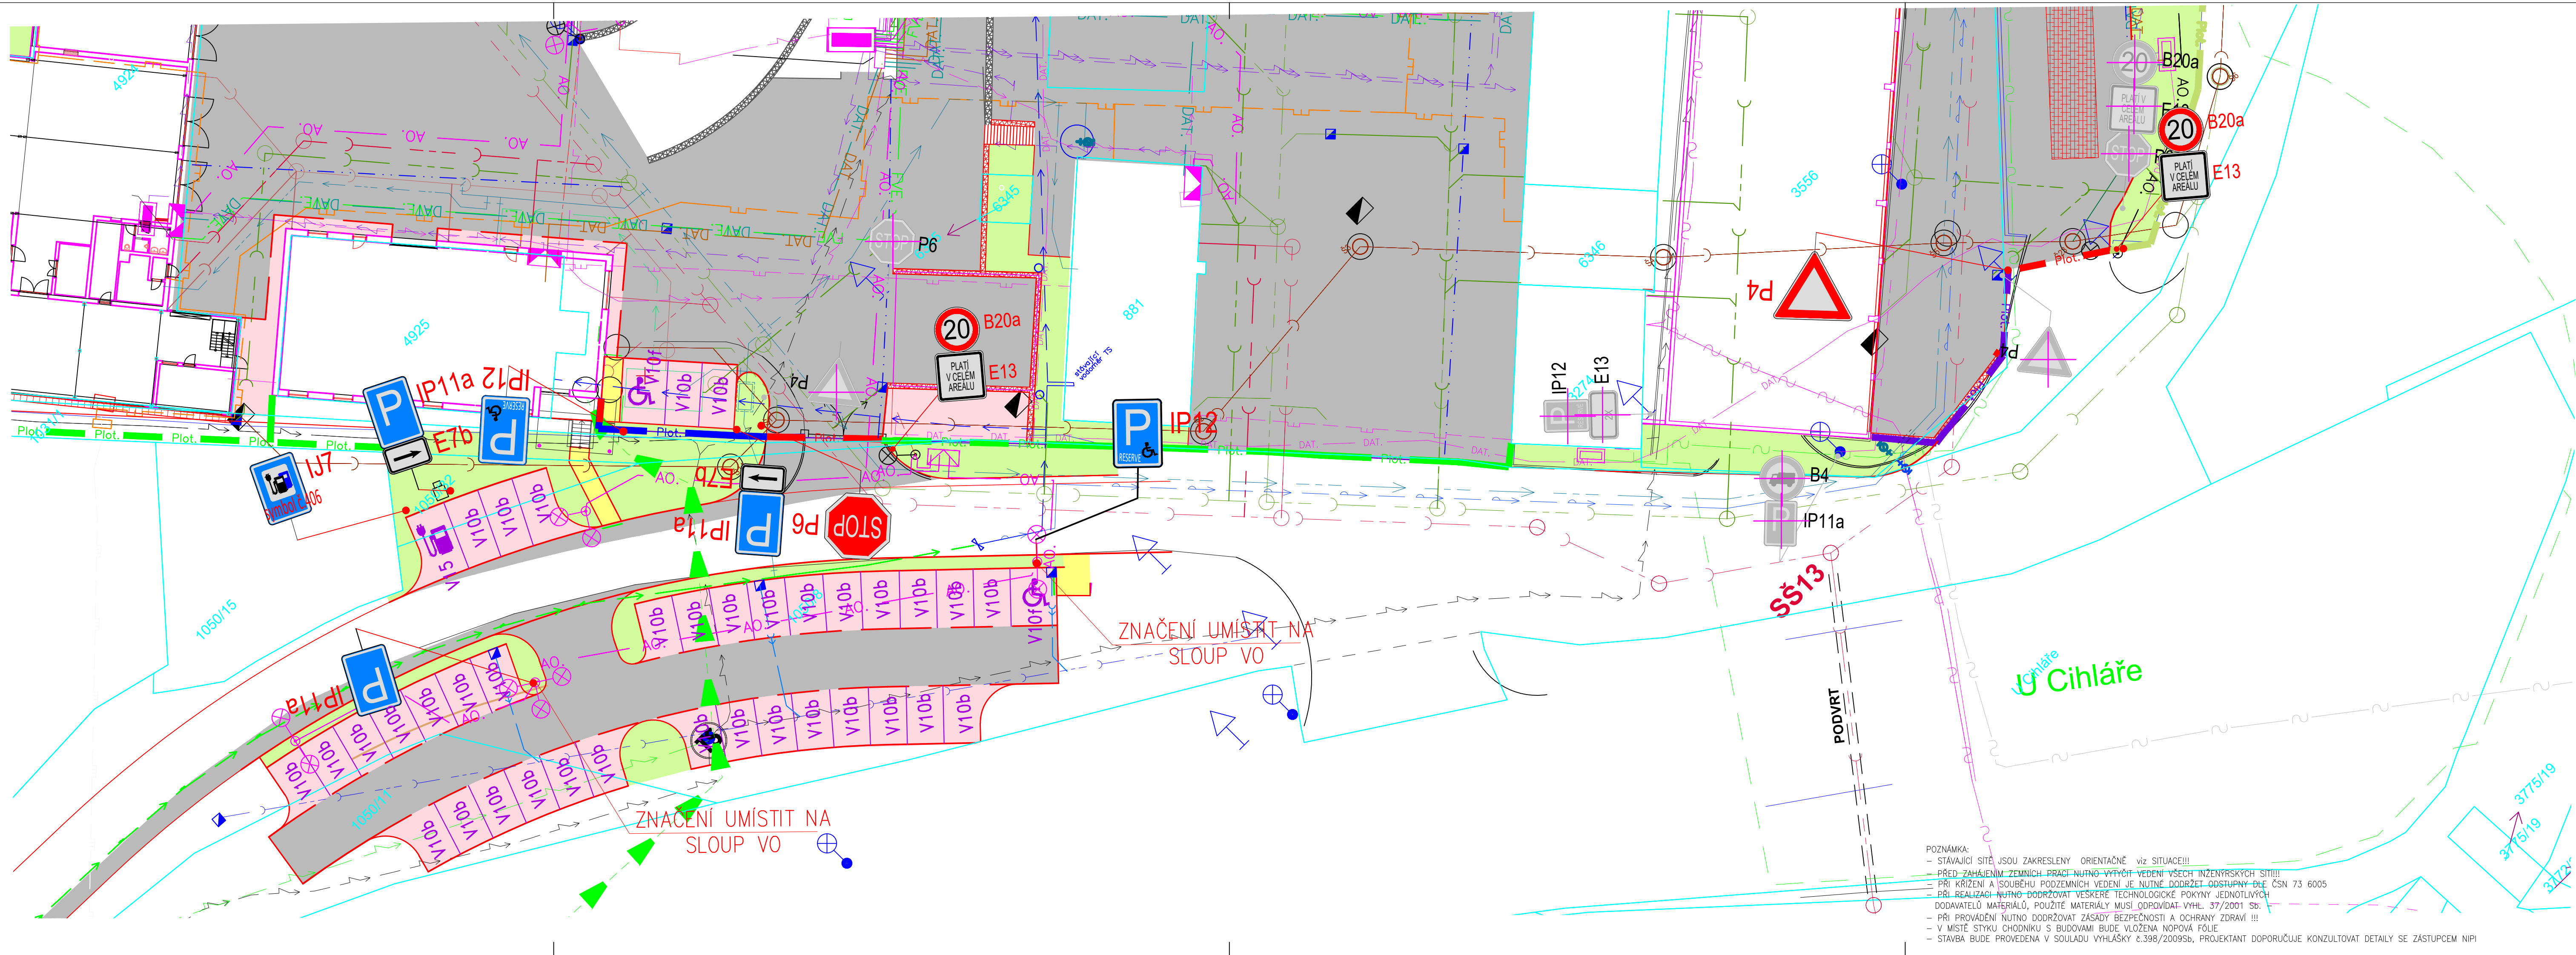

LEGENDA – DOPRAVNÍ ZNAČENÍ

SVISLÉ DOPRAVNÍ ZNAČENÍ

P6

– Stůj, dej přednost v jízdě!

1ks

P4

– Dej přednost v jízdě!

1ks

IP11a

– Parkoviště

3ks

IP12

– Vyhrazené parkoviště

3ks

U7

– Čerpací stanice (ELEKTRO)

1ks

E7b

– směrová šipka

2ks

B20a

– Nejvyšší dovolená rychlost

2ks

E13

– Text tří řádky

2ks

10 ks SDZ ZRUŠENO (PROTOKOLÁRNĚ PŘEDAT INVESTOROVĚ - TS HB)

VODOROVNÉ DOPRAVNÍ ZNAČENÍ

V10b

– Stání

36ks

V10f

– Vyhrazené parkoviště pro vozidlo přepravující osobu těžce postiženou nebo osobu těžce pohybově postiženou

2ks

V15

– Nápis na vozovce – symbol dobíjecí stanice elektromobilů

1ks

– VODOROVNÉ DOPRAVNÍ ZNAČENÍ BUDE PROVEDENO NÁSTRÍKEM – BÍLÝ HLADKÝ PLAST!

STOP P6

STÁVAJÍCÍ DOPRAVNÍ ZNAČENÍ

STOP P6

NOVÉ DOPRAVNÍ ZNAČENÍ

STOP P6

ODSTRANĚNÉ DOPRAVNÍ ZNAČENÍ

SCHÉMA UMÍSTĚNÍ DOPRAVNÍ ZNAČKY

max. 0,2 m

min. 0,30 m v obci

Vozovka

Chodník

Nejmenší vodorovná vzdálenost bližšího okraje svislé značky, dopravního zařízení včetně jejich nosné konstrukce od vnějšího okraje zpevněné části krajnice, případně od vozovky (u pozemní komunikace bez zpevněné krajnice), je 0,50m; největší vzdálenost je 2,00m. Ve výjimečných případech je možno v obci (na pozemní komunikaci bez krajnice) nejmenší vzdálenost snížit na 0,30m (obr.).

!! KONEČNÉ UMÍSTĚNÍ DOPRAVNÍHO ZNAČENÍ BUDE ZHOTOVITEL KONZULTOVAT SE ZÁSTUPCÍ DIPČR A ODBOREM DOPRAVY !!!

VÝZNAM A ZÁKLADNÍ ZÁSADY UŽITÍ DOPRAVNÍCH ZNAČEK UPRAVUJE ZÁKON č.361/2000Sb. A VYHLÁŠKA č.30/2001 Sb., VE ZNĚNÍ POZDEJŠÍCH PŘEDPISŮ. DALŠÍ PODROBNOSTI o UŽITÍ, UMÍSTĚNÍ A PROVEDENÍ ZNAČEK UPRAVUJÍ ČSN EN 12899–1, ČSN EN 1436, TP 65, TP 100, TP 133 a TP 169.

ODP.PROJEKTANT	VYPRACOVAL	KONTROLOVAL	HIP
ing.J.MAREK	M. KRUPÍČKA	ing.P.BLÁHA	ing.J.MAREK
OBEC : HAVLÍČKŮV BROD		OKRES : HAVLÍČKŮV BROD	
KRAJ : VYSOČINA			
INVESTOR : TECHNICKÉ SLUŽBY HAVLÍČKŮV BROD			
DATUM		06/2025	
STUPEŇ PD		DSP	
Č. ZAKÁZKY		23020	
MĚŘITKO		1:500	
ČÁST DOKUM.		Č. VÝKRESU	
D.101		12	