


Podrobný podélný profil: **PODÉLNÝ PROFIL OSA 3 M 1:500/50**  
Rozsah: km 0,00000 - km 0,17112

|                    |                |
|--------------------|----------------|
| KRAJ:              | VYSOČINA       |
| KATASTRÁLNÍ ÚZEMÍ: | HAVLÍČKŮV BROD |
| PARCELY:           |                |
| DRUH POZEMKŮ:      | OSTATNÍ PLOCHA |

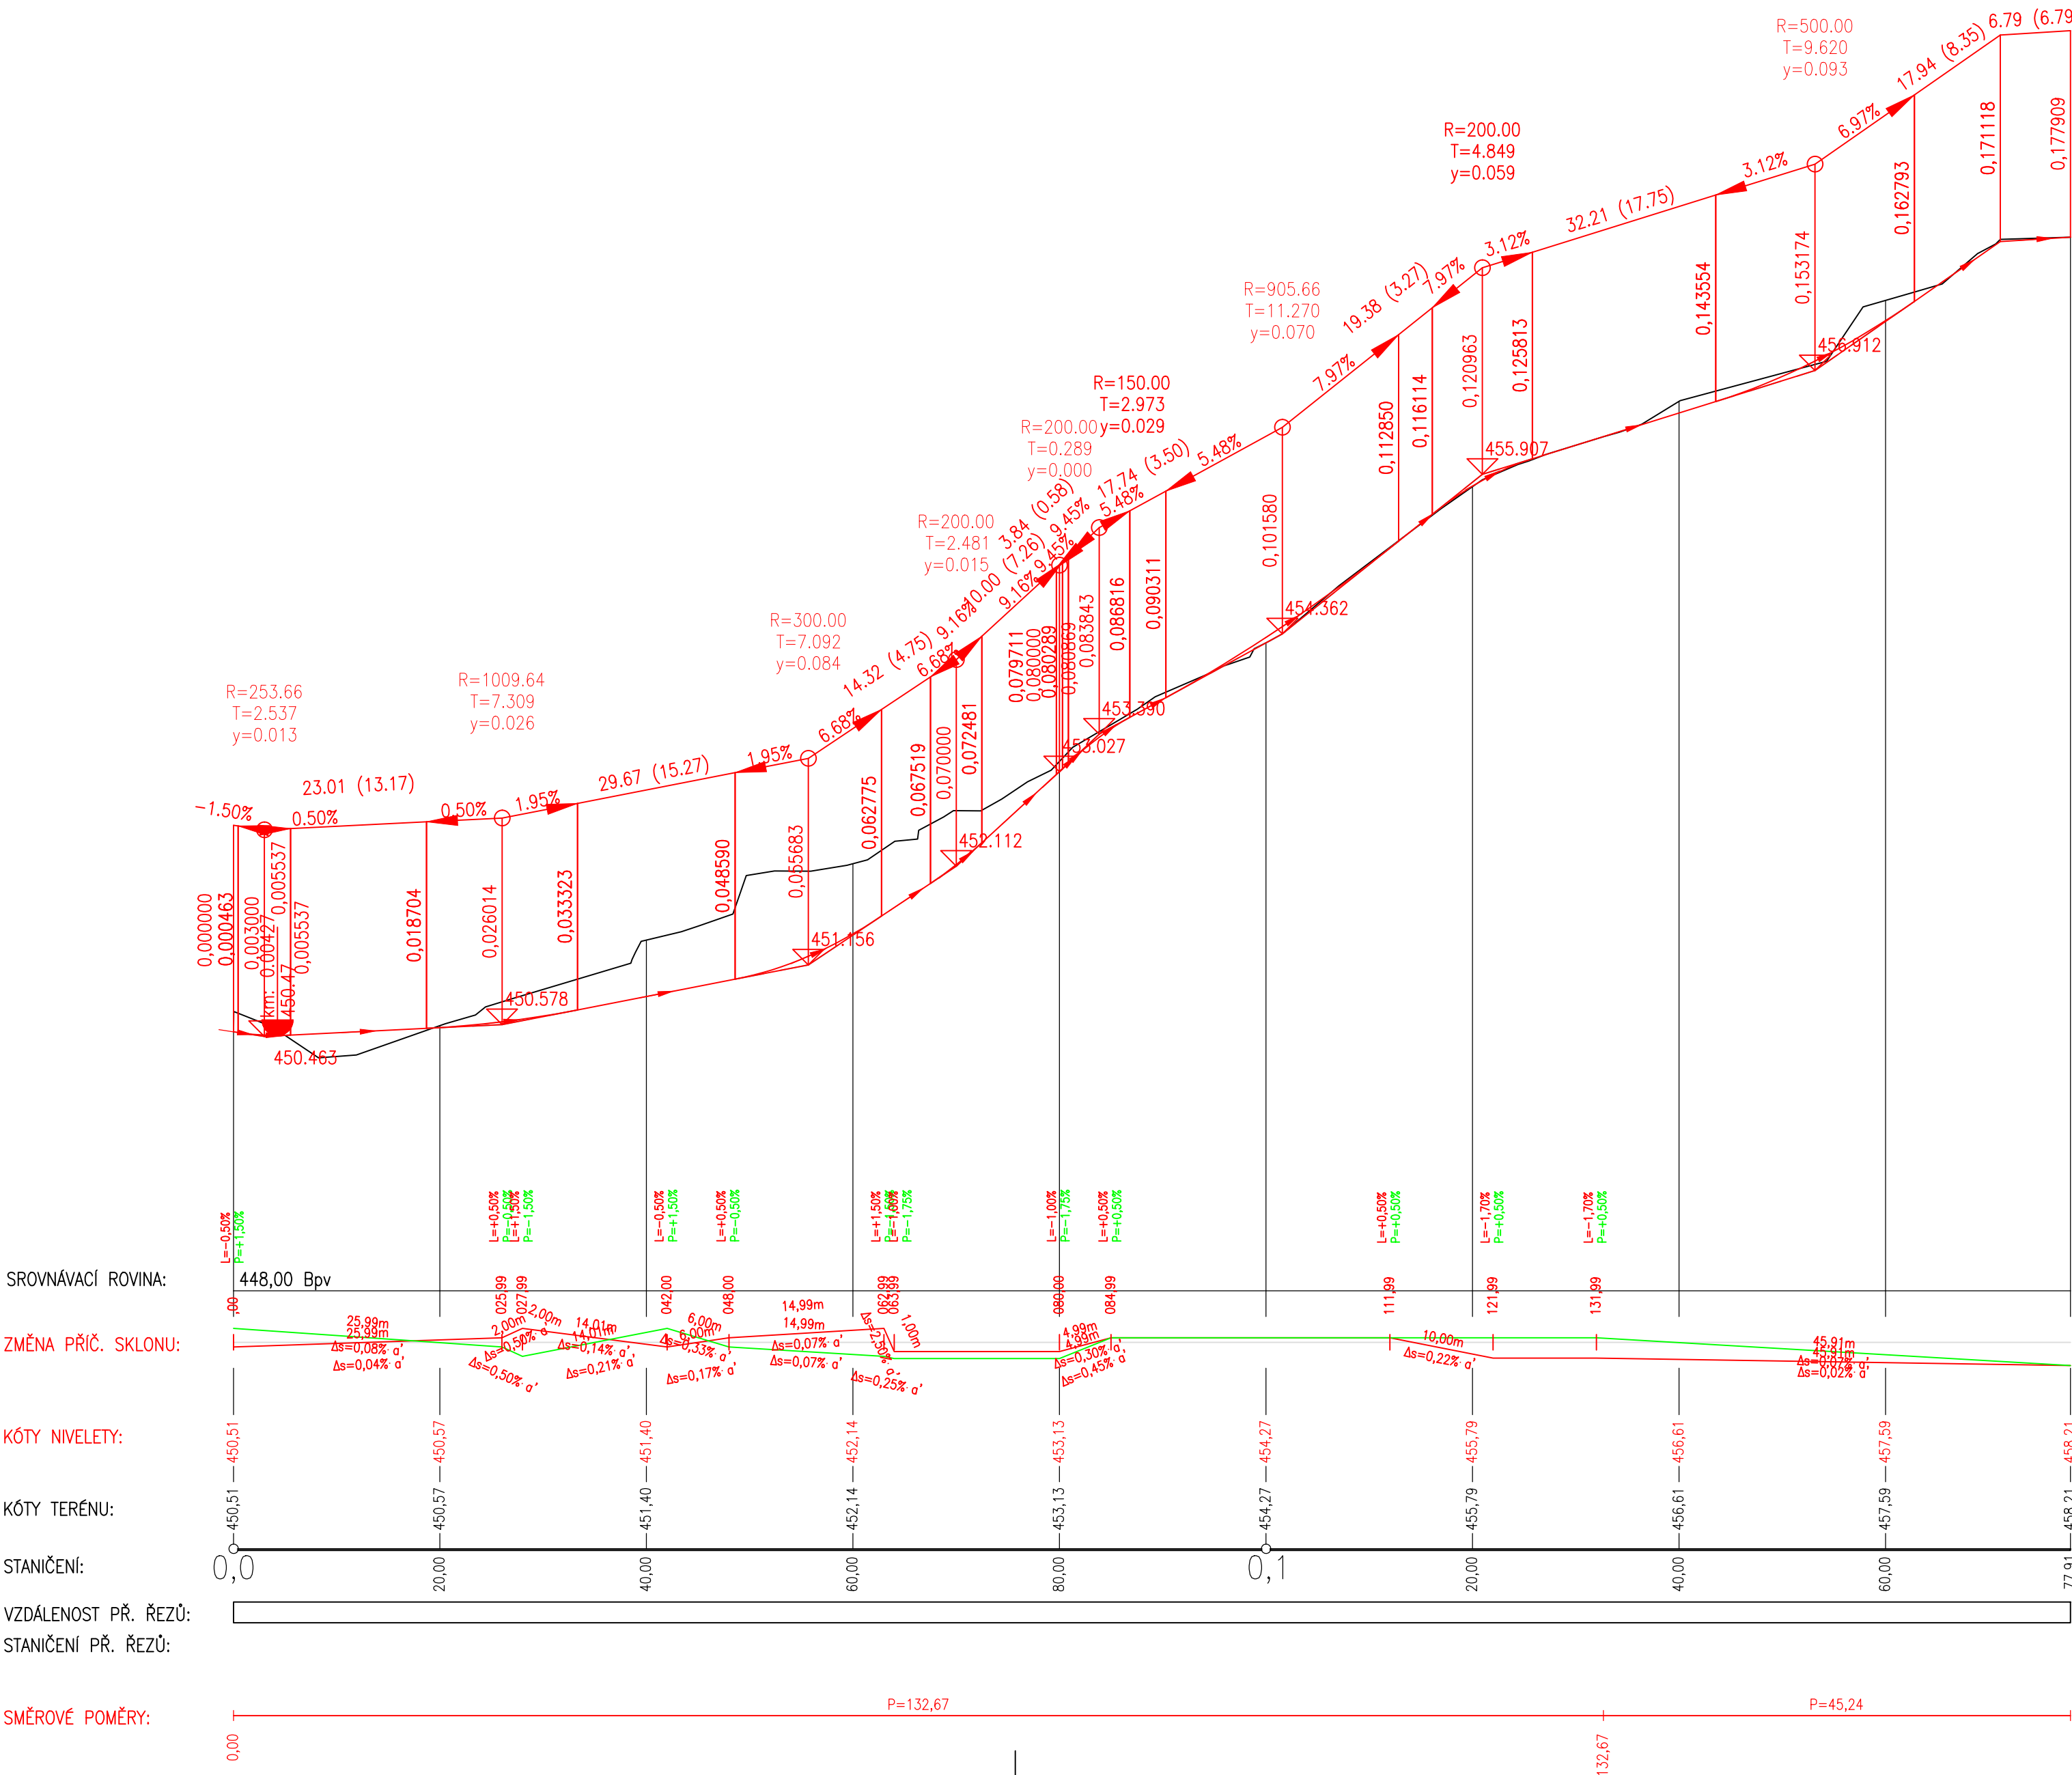

101 VNITROAREÁLOVÉ KOMUNIKACE A ZPEVNĚNÉ PLOCHY

|                                                                  |             |                        |             |
|------------------------------------------------------------------|-------------|------------------------|-------------|
| ODP.PROJEKTANT                                                   | VYPRACOVAL  | KONTROLOVAL            | HIP         |
| ing.J.MAREK                                                      | M. KRUPÍČKA | ing.P.BLÁHA            | ing.J.MAREK |
|                                                                  |             |                        |             |
| OBEC : HAVLÍČKŮV BROD                                            |             | OKRES : HAVLÍČKŮV BROD |             |
| KRAJ : VYSOČINA                                                  |             |                        |             |
| INVESTOR : TECHNICKÉ SLUŽBY HAVLÍČKŮV BROD                       |             |                        |             |
| Revitalizace areálu Technických služeb U Cihláře, Havlíčkův Brod |             |                        |             |
| DATUM                                                            |             | 06/2025                |             |
| STUPEŇ PD                                                        |             | DSP                    |             |
| Č. ZAKÁZKY                                                       |             | 23020                  |             |
| MĚŘÍTKO                                                          |             | 1:500/50               |             |
| ČÁST DOKUM.                                                      |             | Č. VÝKRESU             |             |
| D                                                                |             | 101-5                  |             |