



VZOROVÝ PŘÍČNÝ ŘEZ 1:50

PR: 7
0.018 20

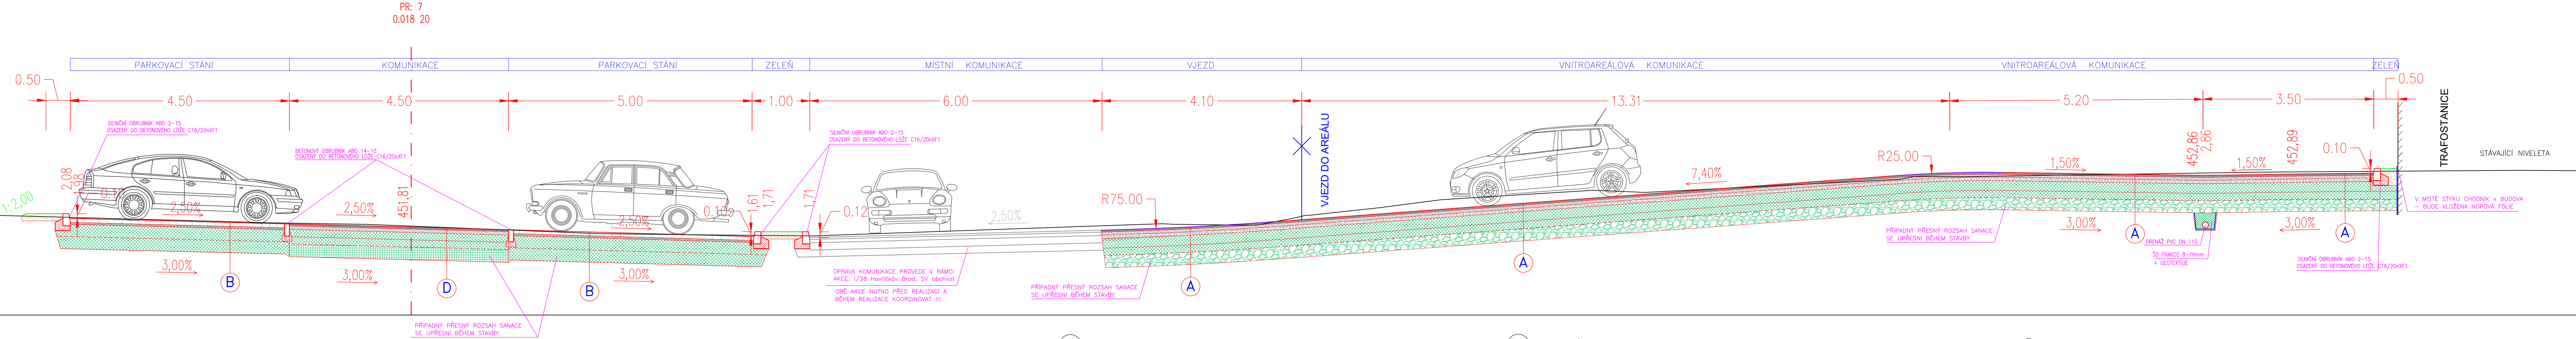

ŘEŠENÍ U VJEZDŮ
DLE VYHLÁŠKY 398/2009 Sb.

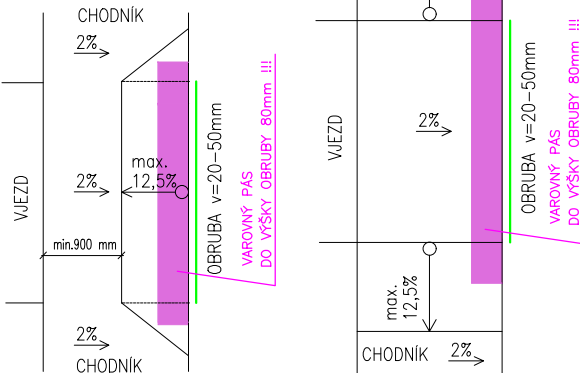

POZNÁMKA:
- STÁVAJÍCÍ SÍTĚ JSOU ZAKRESLENY ORIENTAČNĚ viz SITUACE!!!
- PŘED ZAHÁJENÍM ZEMNÍCH PRACÍ NUTNO VYTÝČIT VEDENÍ VŠECH INŽENÝRSKÝCH SÍTÍ!!!
- PŘI KŘÍŽENÍ A SOUBĚHU PODZEMNÍCH VEDENÍ JE NUTNÉ DODRŽET ODSTUPNY DLE ČSN 73 6005
- PŘI REALIZACI NUTNO DODRŽOVAT VŠEKERÉ TECHNOLOGICKÉ POKYNY JEDNOTLIVÝCH
DODAVATELŮ MATERIÁLŮ. POUŽITÉ MATERIÁLY MUSÍ ODOVÍDAT VÝHL. 37/2001 Sb. -
- PŘI PROVÁDĚNÍ NUTNO DODRŽOVAT ZÁSADY BEZPEČNOSTI A OCHRANY ZDRAVÍ !!!
- V MÍSTĚ STYKU CHODNÍKU S BUDOVAMI BUDE VLOŽENA NOPOVÁ FOLIE
- STAVBA BUDE PROVEDENA V SOULADU VYHLÁŠKY č.398/2009Sb., PROJEKTANT DOPORUČUJE KONZULTOVAT DETAILY SE ZASTUPCEM NÍPI
- ZVÝŠENÝ OBRUBNÍK VE VJEZDECH BUDE PROVEDEN POUZE V MÍSTĚ VJEZDOVÉ BRÁNY -
*POZN..... V MÍSTĚ VJEZDŮ BUDE PROVEDENO SNIŽENÍ OBRUBNÍKŮ (NA CELOU ŠÍŘKU VJEZDŮ)
V ROZMĚRÍ 20-50 mm NAD ÚROVŇ PŘÍLEHLÉ NIVELETY KOMUNIKACE.

A	SKLADBY VOZOVKY		ASFALTOBETON, SKLADBA DLE TP 170, D1-A-2-IV-PiII	
	ASFALTŮVY BETON	AC011+ PMB 45/80-60 (ČSN 73 6121)	ČSN EN 13108-1	40
	SPJOVACÍ ASF.POSTŘIK	PS-E 0,5KG/M2 (ČSN 73 6129)	ČSN EN 13108-1	60
	ASFALTŮVY BETON	ACL 16+ PMB 25/55-60 (ČSN 73 6129)	ČSN EN 13108-1	80
	SPJOVACÍ ASF.POSTŘIK	PS-E 0,5KG/M2 (ČSN 73 6129)	ČSN EN 13108-1	80
	ASFALTŮVY BETON	ACP 16+ 50/70 (ČSN 73 6121)	ČSN EN 13285-1	150
	STĚRKODRT FRAKCE 0-63	SDA (ČSN 736126)	ČSN EN 13285-1	150
	STĚRKODRT FRAKCE 0-63	SDA (ČSN 736126)	ČSN EN 13285-1	150
	SANACE - KAMENIVO FRAKCE 100-300	SDA (ČSN 736126)	ČSN EN 13285-1	500
	CELKEM		SKLADBA BEZ SANACE CELKEM	980 mm (480) mm
	POZN. PŘÍPADNÝ ROZSAH SANACE SE UPŘESNÍ BĚHEM STAVBY			

B	SKLADBY PARKOVACÍCH STÁNÍ, ZPEVNĚNÁ PLOCHA		ZÁMKOVÁ DLAŽBA, SKLADBA DLE TP 170, D2-D-1-VI-PiII	
	ZÁMKOVÁ DLAŽBA SEDA	DL (ČSN 73 6131)	ČSN EN 13108-1	40
	DROBNÉ DŘEVNÉ KAMENIVO	L (ČSN 73 6131)	ČSN EN 13285-1	210
	STĚRKODRT FRAKCE 0-63	SDA (ČSN 73 6126-1)	ČSN EN 13285-1	250
	STĚRKODRT FRAKCE 0-63	SDA (ČSN 73 6126-1)	ČSN EN 13285-1	300
	SANACE - KAMENIVO FRAKCE 100-300	SDA (ČSN 736126)	ČSN EN 13285-1	500
	CELKEM		SKLADBA BEZ SANACE CELKEM	880 mm (580) mm
	POZN. PŘÍPADNÝ ROZSAH SANACE SE UPŘESNÍ BĚHEM STAVBY			

C	SKLADBY CHODNÍKY		ZÁMKOVÁ DLAŽBA, SKLADBA DLE TP 170, D2-D-1-O-PiII	
	ZÁMKOVÁ DLAŽBA SEDA	DL (ČSN 73 6131)	ČSN EN 13108-1	40
	DROBNÉ DŘEVNÉ KAMENIVO	L (ČSN 73 6131)	ČSN EN 13285-1	200
	STĚRKODRT FRAKCE 0-63	SDA (ČSN 73 6126-1)	ČSN EN 13285-1	200
	SANACE - KAMENIVO FRAKCE 100-300	SDA (ČSN 736126)	ČSN EN 13285-1	500
	CELKEM		SKLADBA BEZ SANACE CELKEM	490 mm (290) mm
	POZN. PŘÍPADNÝ ROZSAH SANACE SE UPŘESNÍ BĚHEM STAVBY			

D	SKLADBY VOZOVKY PARKOVACÍ PLOCHY		ZÁMKOVÁ DLAŽBA, SKLADBA DLE TP 170, D2-D-1-VI-PiII	
	ASFALTŮVY BETON STŘEDNĚZRNÝ	AC011+ PMB 45/80-60 (ČSN 73 6121)	ČSN EN 13108-1	40
	SPJOVACÍ POSTŘIK	PS-E 0,5KG/M2 (ČSN 73 6129)	ČSN EN 13108-1	90
	ASFALTŮVY BETON	ACP 22+ 50/70 (ČSN 73 6126-1)	ČSN EN 13285-1	200
	STĚRKODRT FRAKCE 0-63	SDA (ČSN 73 6126-1)	ČSN EN 13285-1	150
	STĚRKODRT FRAKCE 0-63	SDA (ČSN 73 6126-1)	ČSN EN 13285-1	500
	SANACE - KAMENIVO FRAKCE 100-300	SDA (ČSN 736126)	ČSN EN 13285-1	500
	CELKEM		SKLADBA BEZ SANACE CELKEM	980 mm (480) mm
	POZN. PŘÍPADNÝ ROZSAH SANACE SE UPŘESNÍ BĚHEM STAVBY			

E	SKLADBY POVRCHU KŮJE NA SKLAD MATERIÁLU		SKLADBA - ASFALTOBETON D1-T-V-PiII	
	CEMENTOBETONOVÝ KRYT	CB II (ČSN 73 6123-1)	ČSN EN 13285-1	210
	KAMENIVO ZPEVNĚNÉ CEMENTEM	SC C 8/10 (ČSN 73 6124-1)	ČSN EN 13285-1	150
	STĚRKODRT FRAKCE 0-63	SDA (ČSN 73 6126-1)	ČSN EN 13285-1	250
	SANACE - KAMENIVO FRAKCE 100-300	SDA (ČSN 73 6126-1)	ČSN EN 13285-1	500
	CELKEM		SKLADBA BEZ SANACE CELKEM	1100 mm (610) mm
	POZN. PŘÍPADNÝ ROZSAH SANACE SE UPŘESNÍ BĚHEM STAVBY			

E	SKLADBA PŘEZOVÁNÍ + VYROVNÁVKA		PŘEZOVÁNÍ PRO VYROVNÁNÍ PŘÍČNÉHO SKLONU	
	ASFALTŮVY BETON STŘEDNĚZRNÝ	AC011+ PMB 45/80-60 (ČSN 73 6121)	ČSN EN 13108-1	50
	SPJOVACÍ POSTŘIK	PS-E 0,5KG/M2 (ČSN 73 6129)	ČSN EN 13108-1	20
	ASFALTŮVY BETON	AC011+ PMB 45/80-60 (ČSN 73 6121)	ČSN EN 13108-1	20
	SPJOVACÍ POSTŘIK	PS-E 0,5KG/M2 (ČSN 73 6129)	ČSN EN 13108-1	20
	ČISTĚNÍ VOZOVKY			50-70 mm
	CELKEM		SKLADBA BEZ SANACE CELKEM	50-70 mm
	POZN. PŘÍPADNÝ ROZSAH SANACE SE UPŘESNÍ BĚHEM STAVBY			

ODP.PROJEKTANT	VYPRACOVAL	KONTROLOVAL	HIP
ing.J.MAREK	M. KRUPÍČKA	ing.P.BLAHA	ing.J.MAREK
OBEC : HAVLÍČKŮV BROD		OKRES : HAVLÍČKŮV BROD	
KRAJ : VYSOČINA			
INVESTOR : TECHNICKÉ SLUŽBY HAVLÍČKŮV BROD			
Revitalizace areálu Technických služeb U Cihláře, Havlíčkův Brod			
 Havlíčkův Brod s.r.o. Průmyslová 941 680 01 Havlíčkův Brod PROJEKTOVÁNÍ INŽENÝRSKÝ STAVBY tel.čís. 569 400 525, tel. 602 234 377 e-mail: marek@dmcb.cz			
		DATUM	06/2025
		STUPEŇ PD	DSP
		Č. ZAKÁZKY	23020
		MĚŘITKO	1:50
		ČÁST DOKUM.	Č. VÝKRESU
VZOROVÝ PŘÍČNÝ ŘEZ		D	101-8

DMC
Havlíčkův Brod s.r.o.
Průmyslová 444
580 01 Havlíčkův Brod
PROJEKTOVÁNÍ INŽENÝRSKÝCH STAVEB
tel.: fax. 569 400 525, tel. 602 234 377
e-mail: morek@dmchb.cz