


A	SEKCE PRŮŘEZ		SEKCE PRŮŘEZ	


CHARAKTERISTICKÉ PŘÍČNÉ ŘEZY 1:50

OSA – 1

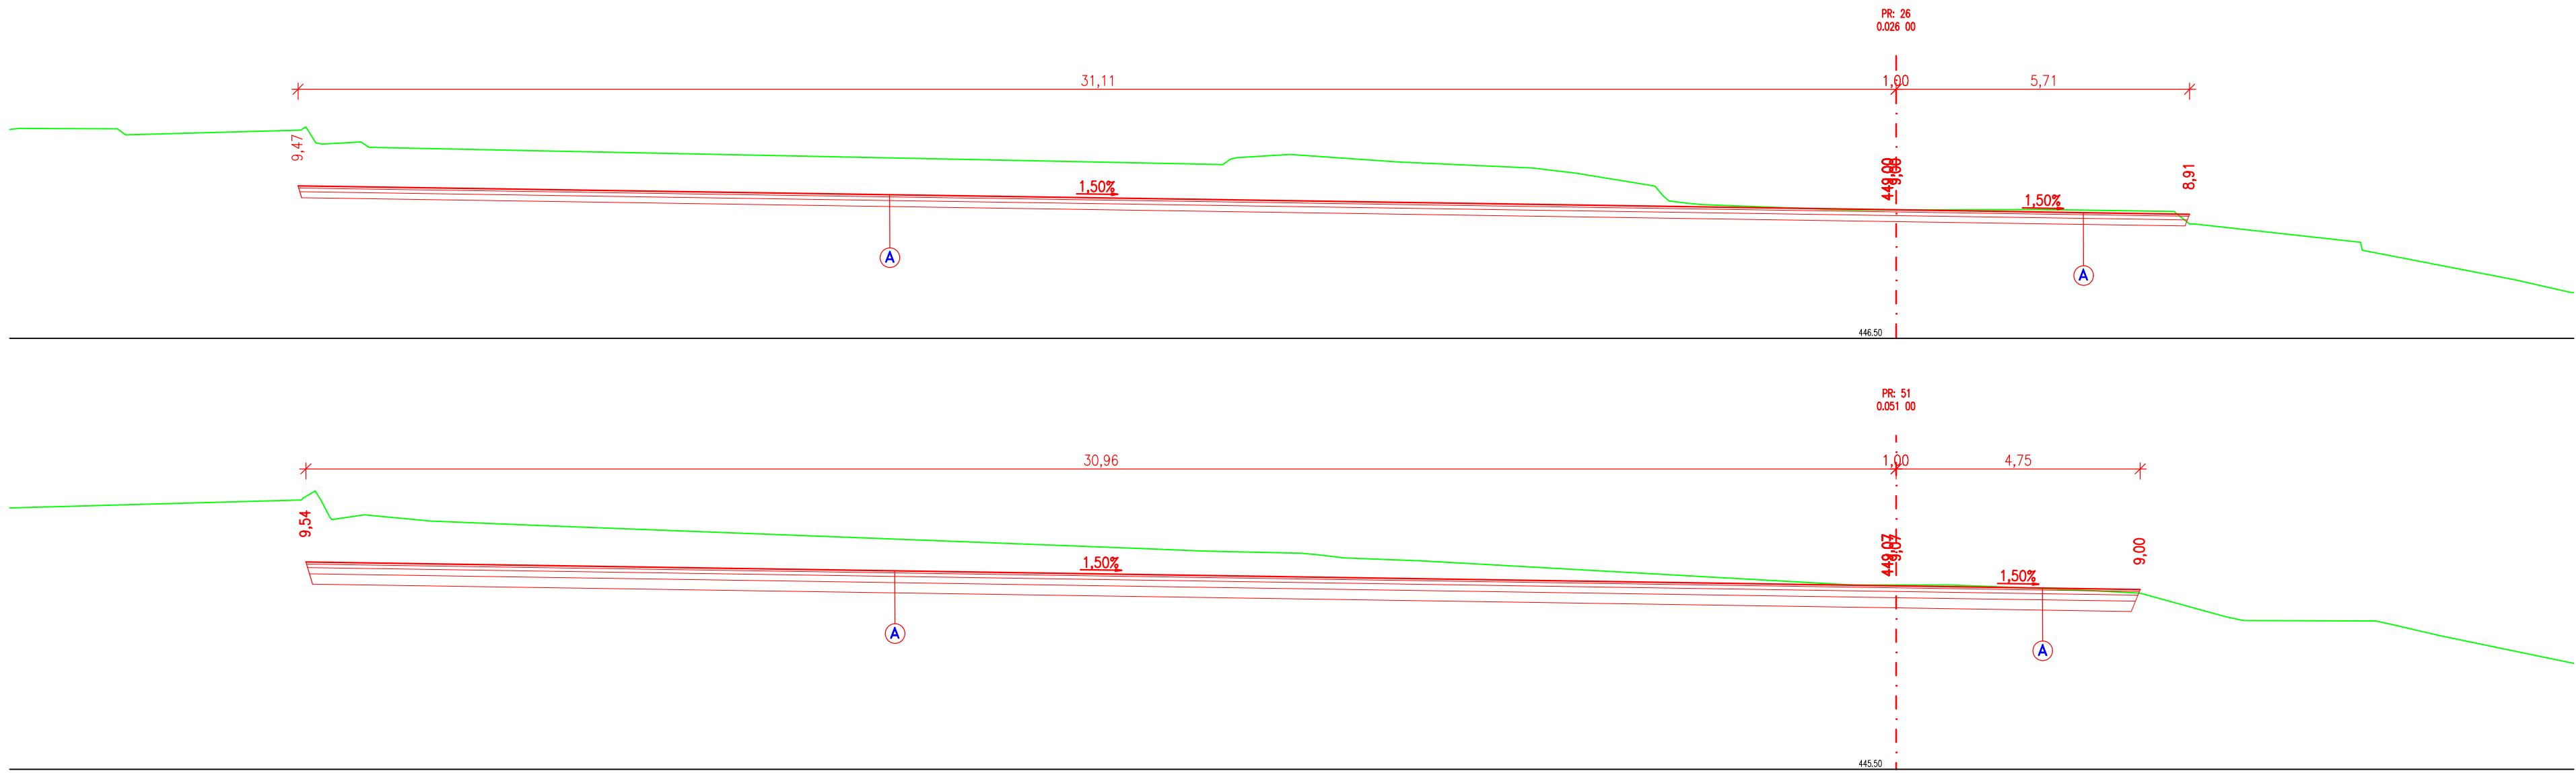

CHARAKTERISTICKÉ PŘÍČNÉ ŘEZY 1:50

OSA – 2

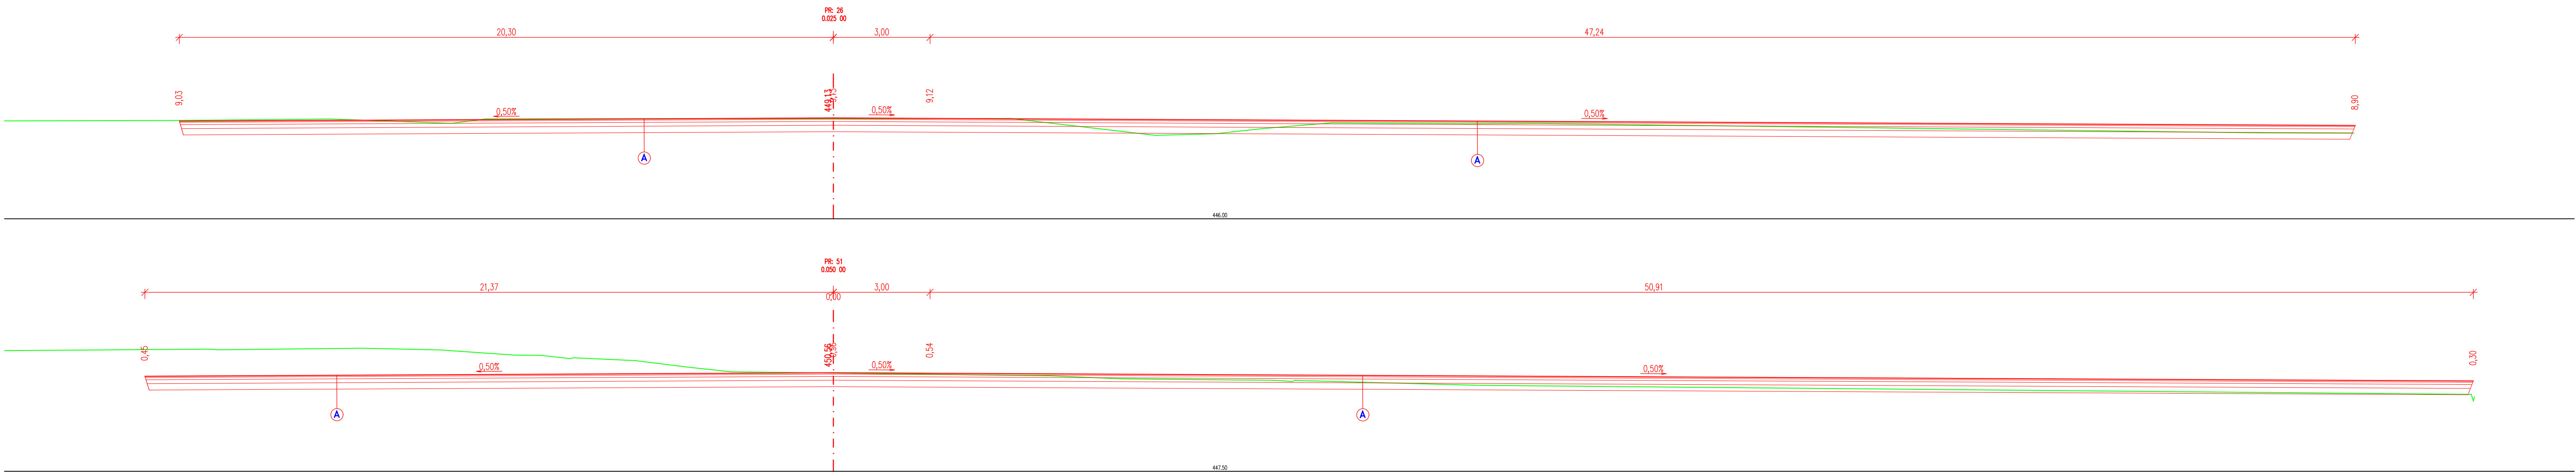

ODP.PROJEKTANT	VYPRACOVAL	KONTROLOVAL	HIP
ing.J.MAREK	M. KRUPICKA	ing.P.BLAHA	ing.J.MAREK
OBEC : HAVLÍČKŮV BROD		OKRES : HAVLÍČKŮV BROD	
KRAJ : VYSOČINA		INVESTOR : TECHNICKÉ SLUŽBY HAVLÍČKŮV BROD	
INVESTOR : TECHNICKÉ SLUŽBY HAVLÍČKŮV BROD		DATUM	
Revitalizace areálu Technických služeb U Cihláře, Havlíčkův Brod		06/2025	
CHARAKTERISTICKÉ PŘÍČNÉ ŘEZY – 1		STUPEŇ PD	
D		DSP	
Č. ZAKÁZKY		23020	
MĚŘITKO		1:100	
ČÁST DOKUM.		Č. VÝKRESU	
D		101–9	