


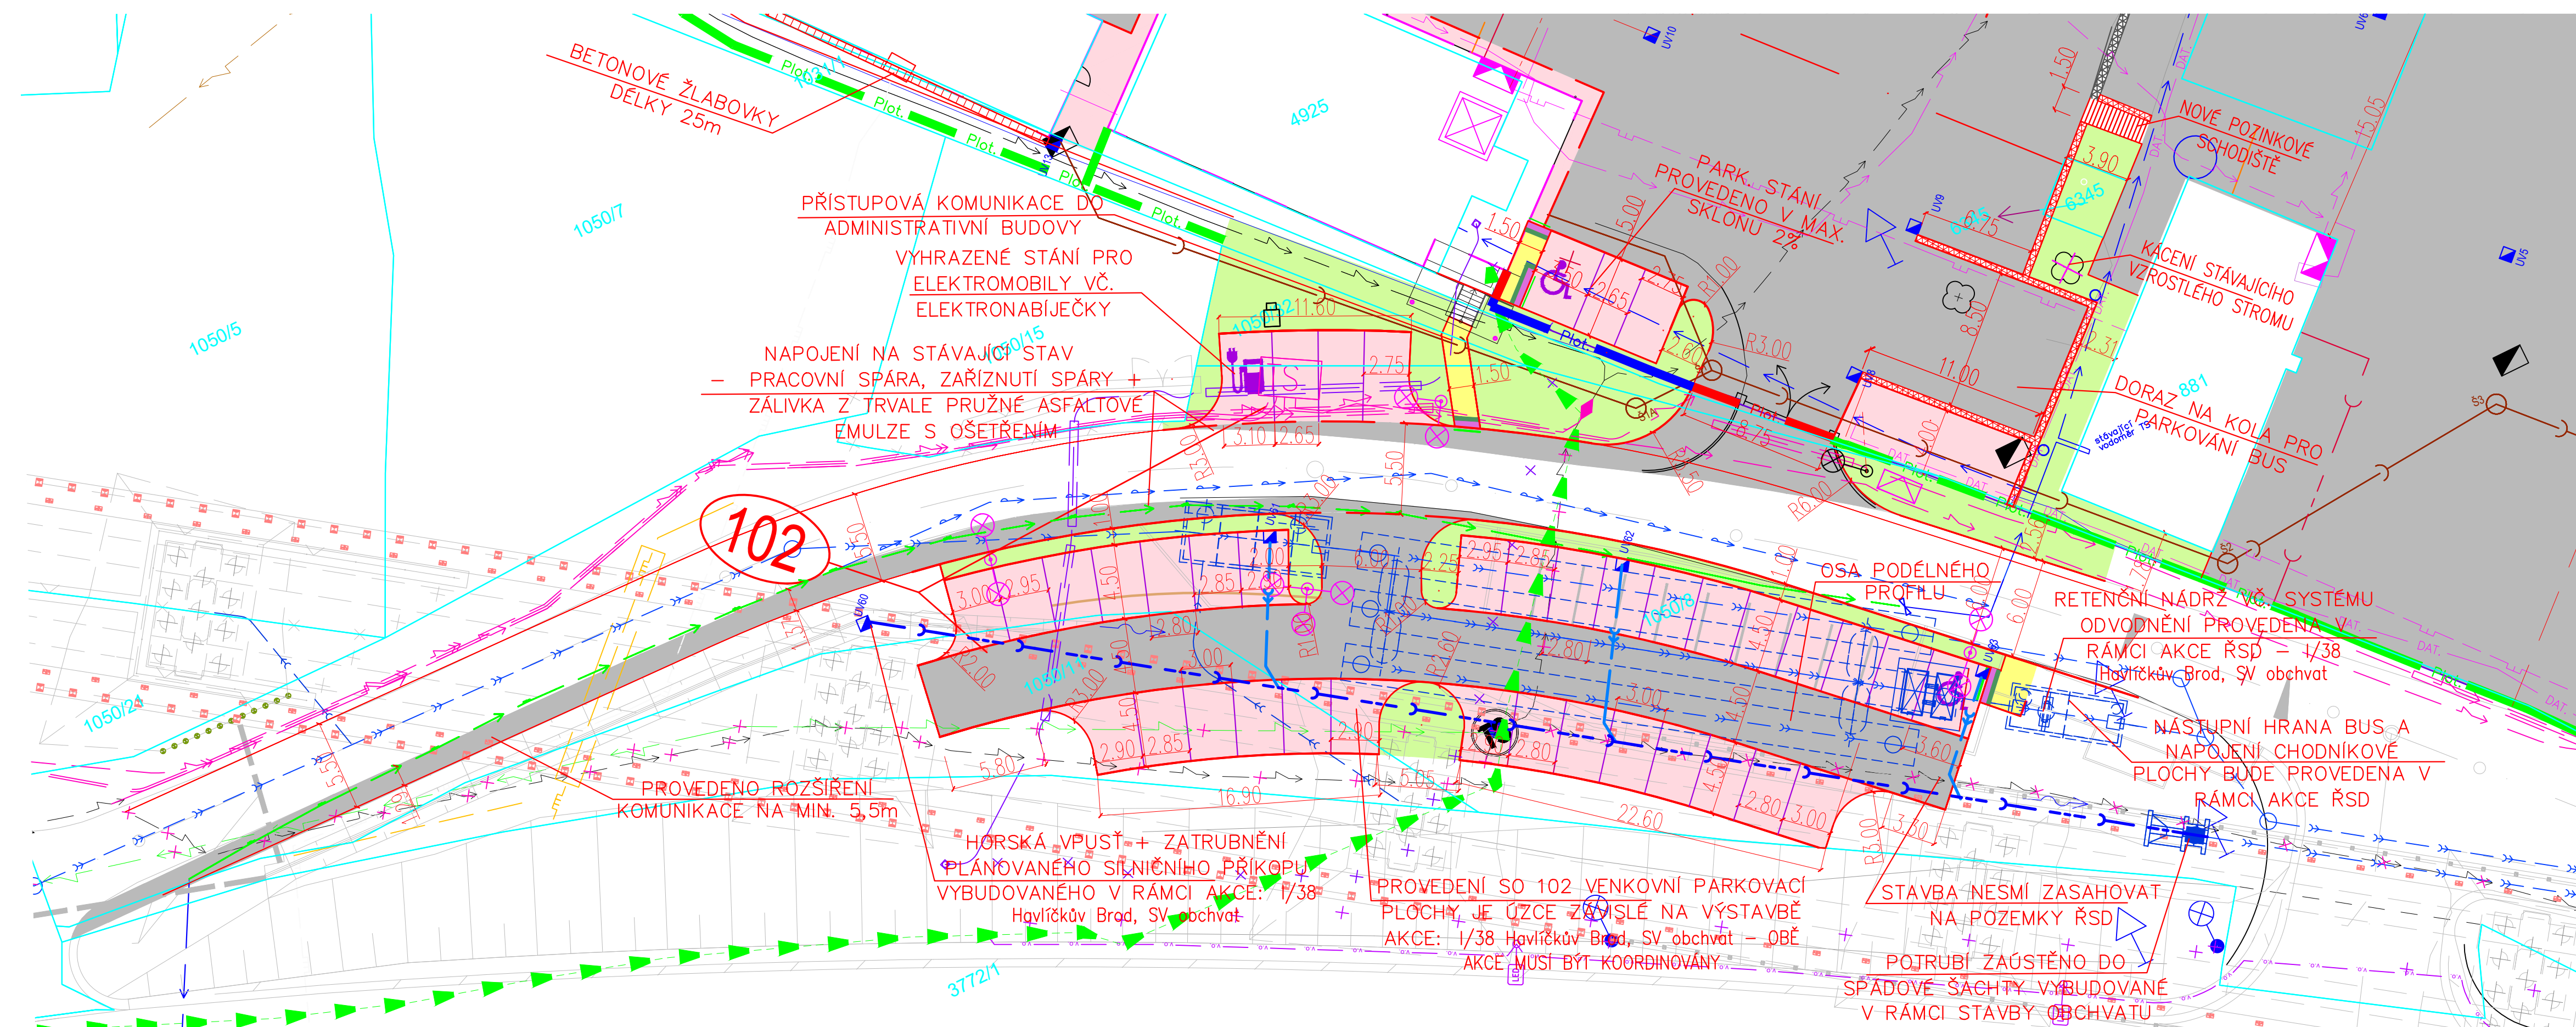


POZNÁMKA:
- STÁVAJÍCÍ SÍTĚ JSOU ZAKRESLENY ORIENTAČNĚ viz SITUACE!!!
- PŘED ZAHÁJENÍM ZEMNÍCH PRACÍ NUTNO VYTÝČIT VEDENÍ VŠECH INŽENÝRSKÝCH SÍTÍ!!!
- PŘI KRÍŽENÍ A SOUBĚHU PODZEMNÍCH VEDENÍ JE NUTNÉ DODRŽET ODSTUPY DLE ČSN 73 6005
- PŘI REALIZACI NUTNO DODRŽOVAT VŠECH TECHNICKÝCH POKYNY JEDNOTLIVÝCH
DODAVATELŮ MATERIÁLŮ, POUŽITÉ MATERIÁLY MUSÍ ODPOVÍDAT VYHL. 37/2001 Sb.,
- PŘI PROVEDENÍ NUTNO DODRŽOVAT ZÁSADY BEZPEČNOSTI A OCHRANY ZDRAVÍ !!!
- V MÍSTĚ STYKU CHODNIKY S BUDOVAMI BUDE VLOŽENA NOPOVÁ FOLIE
- STAVBA BUDE PROVEDENA V SOULADU S VYHLÁŠKOU č.398/2009Sb., PROJEKTANT DOPORUČUJE KONZULTOVAT DETAILY SE ZÁSTUPCEM NIPÍ

LEGENDA MATERIÁLŮ:

- KOMUNIKACE – PОВRCH ASFALTOVÝ BETON
- PARKOVACÍ STÁNÍ, ZPEVNĚNÉ PLOCHY – ZÁMKOVÁ DLAŽBA/ODSTÍN ŠEDÁ/, TLOUŠŤKA DL.80 mm
- CHODNÍK – ZÁMKOVÁ DLAŽBA/ODSTÍN ŠEDÁ/, TLOUŠŤKA DL.60 mm
- VAROVNÉ A SIGNALNÍ PÁSY – ZÁMKOVÁ DLAŽBA/KONTRASTNÍ BARVA (ČERVENÁ)/, TLOUŠŤKA DL.80 mm, RELIEFNÍ DLAŽBA LEMOVANOU BETONOVOU DLAŽBOU OSTROHRANNOU o ŠÍŘCE 250mm
- ZPEVNĚNÁ PLOCHA – PОВRCH CEMENTOBETON
- OPĚRNÁ ZĚď
- ZELEŇ OSETÍ TRAVNÍM SEMENEM (případně kačírek)
- SNÍŽENÝ OBRUBNÍK VE VJEZDECH 20–50mm
U PŘECHODŮ PRO CHODCE A U MÍST PRO PŘECHÁZENÍ 20mm
PLECHOVÉ OPLOČENÍ VÝŠKY 3m
- NOVÝ SLOUP AREÁLOVÉHO OSVĚTLENÍ
- NOVÉ ULIČNÍ VPUSŤI S KALOVÝM KÓSEM TŘÍDY ZATÍŽENÍ D400

STÁVAJÍCÍ INŽENÝRSKÉ SÍTĚ

- STÁVAJÍCÍ KABELOVÉ VEDENÍ VE SPRÁVĚ CETIN a.s. - NEPROVOZOVANÉ SÍTĚ
- STÁVAJÍCÍ METALICKÝ KABEL VE SPRÁVĚ CETIN a.s.
- STÁVAJÍCÍ METALICKÝ KABEL VE SPRÁVĚ CETIN a.s. - NEZAMĚŘENÝ PRŮBĚH
- STÁVAJÍCÍ OPTICKÝ KABEL KABEL VE SPRÁVĚ METROPOLITNÍ s.r.o.
- STÁVAJÍCÍ KABELOVÉ VEDEDEŇI NN PODZ. DO 1KV VE SPRÁVĚ ČEZ DISTRIBUCE A.S.
- STÁVAJÍCÍ KABELOVÉ VEDEDEŇI NN NADZ. DO 1KV VE SPRÁVĚ ČEZ DISTRIBUCE A.S.
- STÁVAJÍCÍ KABELOVÉ VEDEDEŇI VN NADZ. DO 50KV VE SPRÁVĚ ČEZ DISTRIBUCE A.S.
- STÁVAJÍCÍ PLYNOVODNÍ POTRUBÍ NTL VE SPRÁVĚ GASNET s.r.o.
- STÁVAJÍCÍ KABELOVÉ VEDENÍ VE SPRÁVĚ NEJ.CZ. - OPTICKÉ VEDENÍ
- STÁVAJÍCÍ KABELOVÉ VEDENÍ VE SPRÁVĚ NEJ.CZ. - KOAXIÁLNÍ VEDENÍ
- STÁVAJÍCÍ KABELOVÉ VEDENÍ VE SPRÁVĚ METROPOLITNÍ S.R.O. - OPTICKÉ VEDENÍ
- STÁVAJÍCÍ VODOVODNÍ POTRUBÍ - VE SPRÁVĚ VAK HB
- STÁVAJÍCÍ VODOVODNÍ POTRUBÍ - VE SPRÁVĚ TS HB
- STÁVAJÍCÍ VODOVODNÍ POTRUBÍ - LIŽŇKOVÝ VODOVOD VE SPRÁVĚ TS HB
- STÁVAJÍCÍ VNITROAREÁLOVÁ TRASA ROZVODŮ PLYNOVODŮ PODZEMNÍ VEDENÍ - VE SPRÁVĚ TSHB
- STÁVAJÍCÍ VNITROAREÁLOVÁ TRASA ROZVODŮ ELEKTRIKY PODZEMNÍ VEDENÍ - VE SPRÁVĚ TSHB
- STÁVAJÍCÍ VNITROAREÁLOVÁ TRASA ROZVODŮ ELEKTRIKY NADZEMNÍ VEDENÍ - VE SPRÁVĚ TSHB
- STÁVAJÍCÍ VNITROAREÁLOVÁ TRASA ROZVODŮ OSVĚTLENÍ PODZEMNÍ VEDENÍ - VE SPRÁVĚ TSHB
- STÁVAJÍCÍ VNITROAREÁLOVÁ TRASA ROZVODŮ OSVĚTLENÍ NADZEMNÍ VEDENÍ - VE SPRÁVĚ TSHB
- STÁVAJÍCÍ VNITROAREÁLOVÁ TRASA ROZVODŮ DATOVÉHO KABELU PODZEMNÍ VEDENÍ - VE SPRÁVĚ TSHB
- STÁVAJÍCÍ VNITROAREÁLOVÁ TRASA ROZVODŮ PRÍVODNÍHO KABELU PODZEMNÍ VEDENÍ - VE SPRÁVĚ TSHB
- STÁVAJÍCÍ VNITROAREÁLOVÁ TRASA ROZVODŮ PRO KAMEROVÝ SYSTÉM NADZEMNÍ VEDENÍ - VE SPRÁVĚ TSHB
- STÁVAJÍCÍ KANALIZACE TS HB
- STÁVAJÍCÍ KANALIZACE TS HB
- NÁVRH TRASY PŘELOŽENÍ CETIN A.S.
- TRASA PŘELOŽENÍ KABELOVÉHO VEDENÍ ČEZ DISTRIBUCE
- NOVÉ DRENÁŽNÍ POTRUBÍ DN150
- ROZVADĚČ NN
- POJISTKOVÁ KABELOVÁ SKŘÍŇ
- ROZVADĚČ FVE
- SKŘÍŇ DATA - (KAMEROVÝ SYSTÉM KOMUNIKACE FOTOVOLTAICKÝ, REZERVA)
- DATOVÝ ROZVADĚČ
- ZÁSUVKOVÁ SKŘÍŇ
- MÍSTO NA KOLA = 0,5(0,6)/2,0m
- Plot. NOVÉ OPLOČENÍ VÝŠKY 2m + SÍŤ 4m
- Plot. NOVÉ PLNÉ OPLOČENÍ Z TRAPÉZOVÉHO PLECHU VÝŠKY 2m + PODHRABOVÁ DESKA
- Plot. NOVÉ PLETIVOVÉ OPLOČENÍ VÝŠKY 2m + PODHRABOVÁ DESKA
- Plot. NOVÉ DESIGNOVÉ OPLOČENÍ VÝŠKY 1,8m
- Plot. NOVÉ PLETIVOVÉ OPLOČENÍ VÝŠKY 2m + OPĚRNÁ ZĚď
- Plot. STUPY - BRÁNY A BRANKY

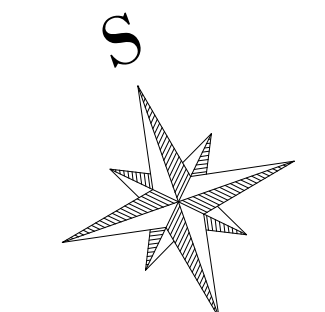

102 VENKOVNÍ PARKOVACÍ PLOCHY

ODP.PROJEKTANT	VYPRACOVAL	KONTROLOVAL	HIP
ing.J.MAREK	M. KRUPÍČKA	ing.P.BLÁHA	ing.J.MAREK

OBEC : HAVLÍČKŮV BROD	OKRES : HAVLÍČKŮV BROD
KRAJ : VYSOČINA	
INVESTOR : TECHNICKÉ SLUŽBY HAVLÍČKŮV BROD	

Revitalizace areálu Technických služeb U Cihláře, Havlíčkův Brod

DATUM	06/2025
STUPEŇ PD	DSP
Č. ZAKÁZKY	23020
MĚŘITKO	1: 750
ČÁST DOKUM.	Č. VÝKRESU
D	102-2

DMC
Havlíčkův Brod s.r.o.
Průmyslová 941
280 01 Havlíčkův Brod
PROJEKTOVÁNÍ INŽENÝRSKÝCH STAVEB
tel./fax: 569 400 525, tel.: 602 234 377
e-mail: marek@dmchb.cz