
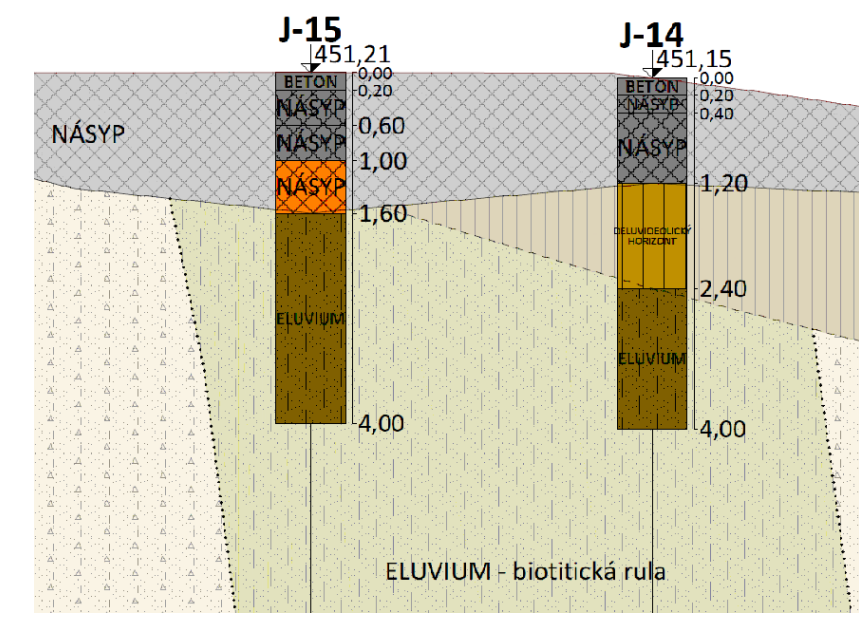
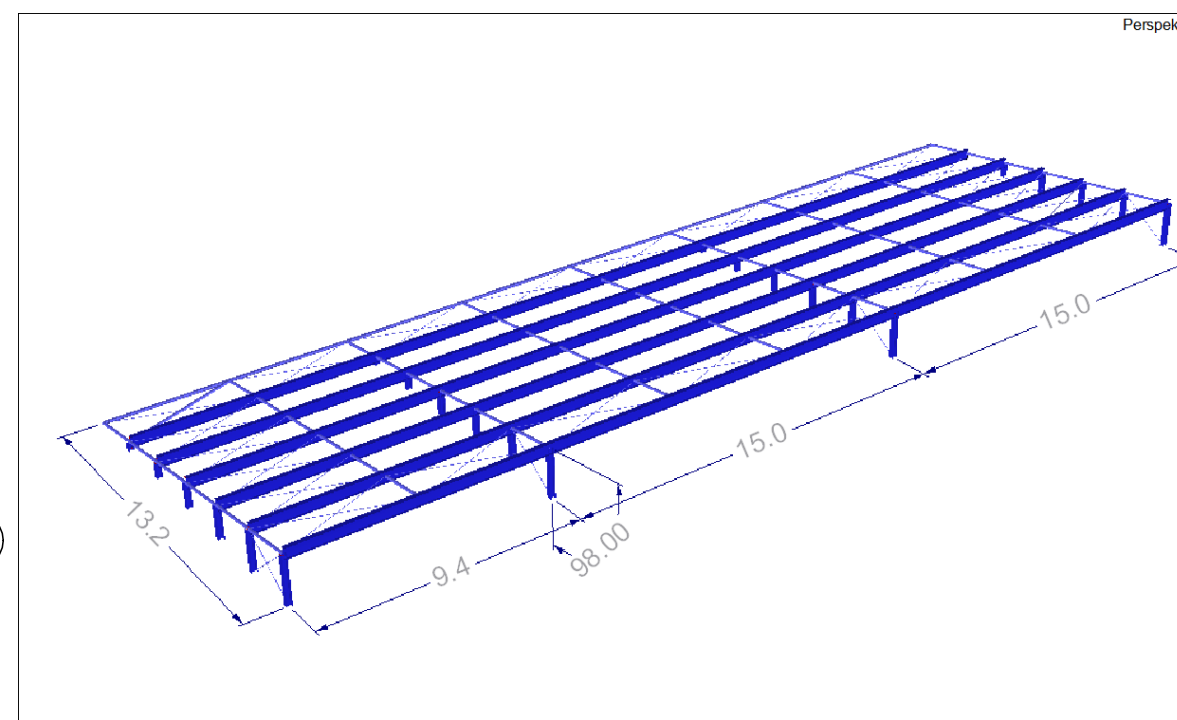
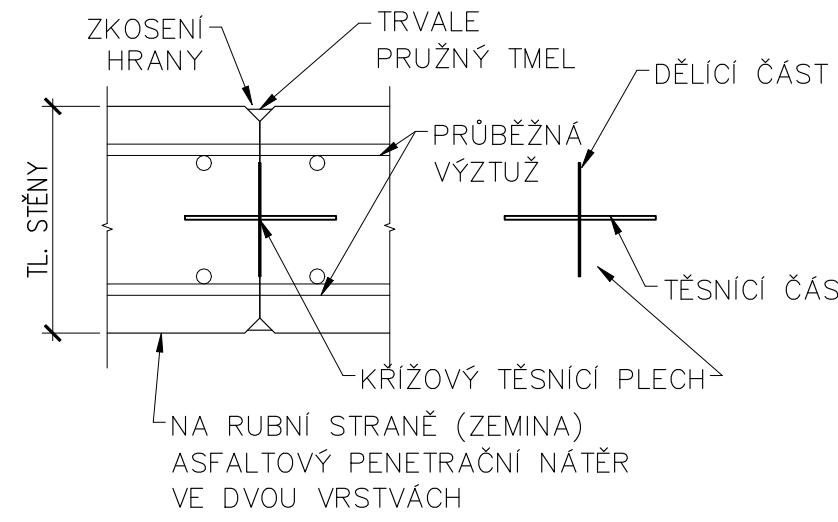
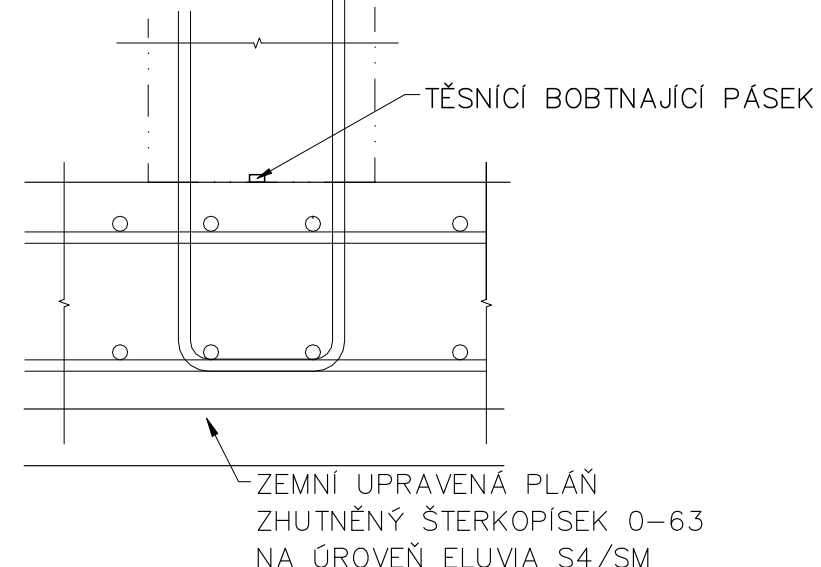
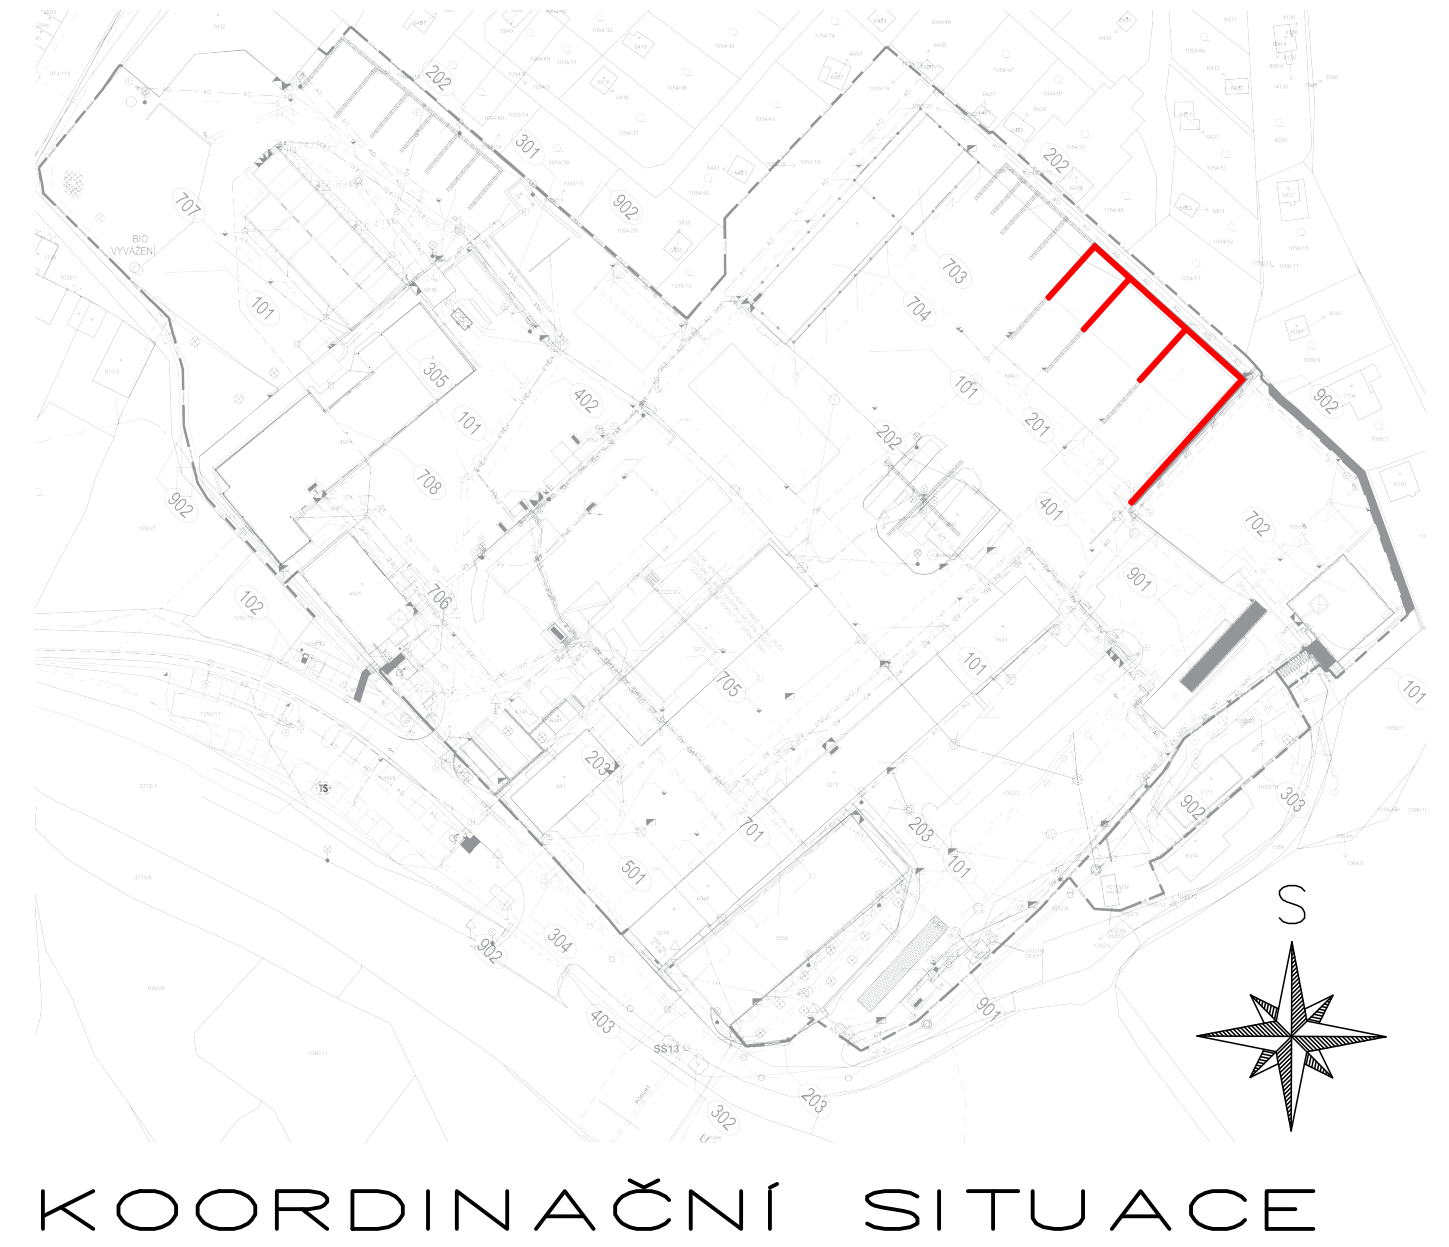
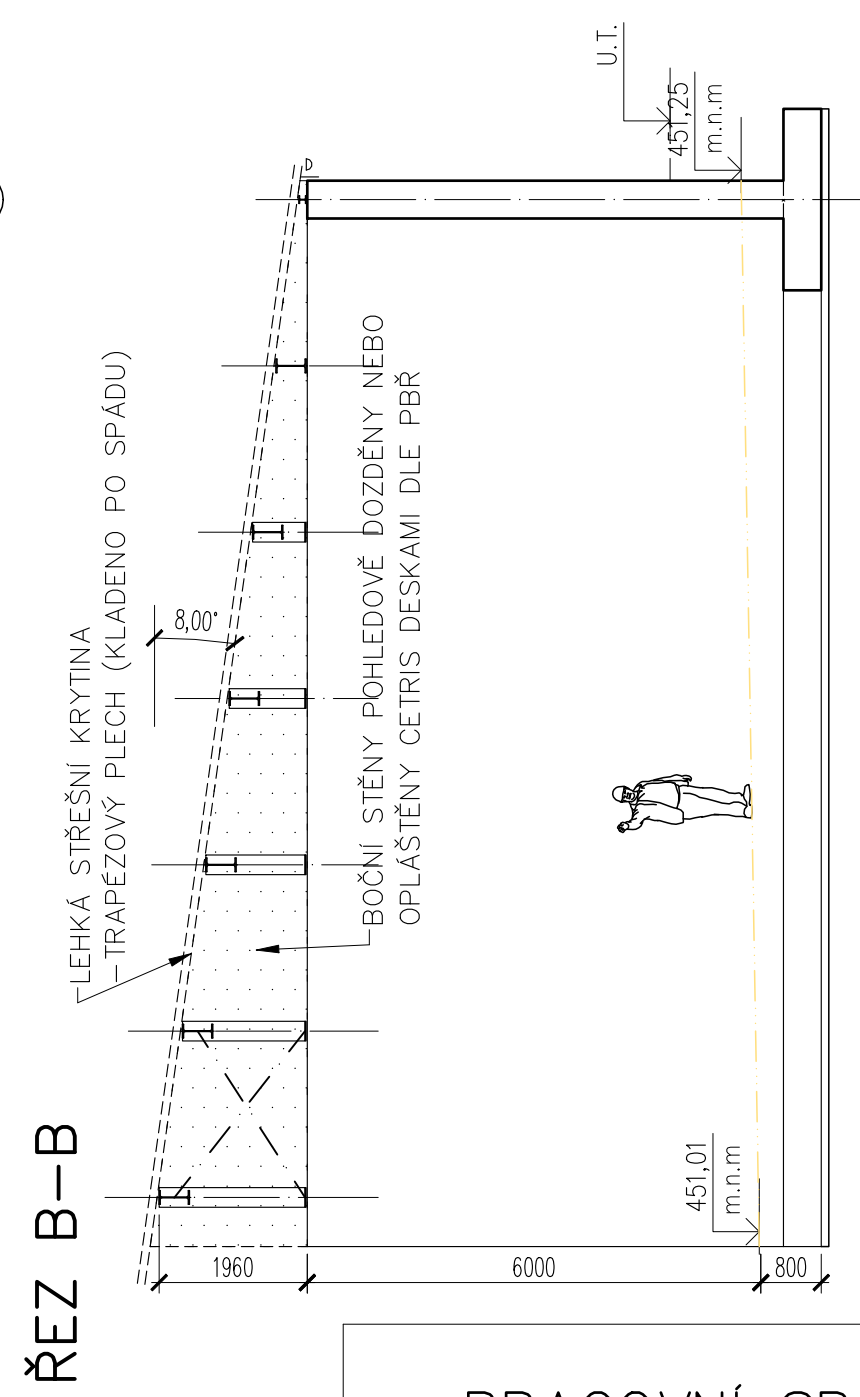
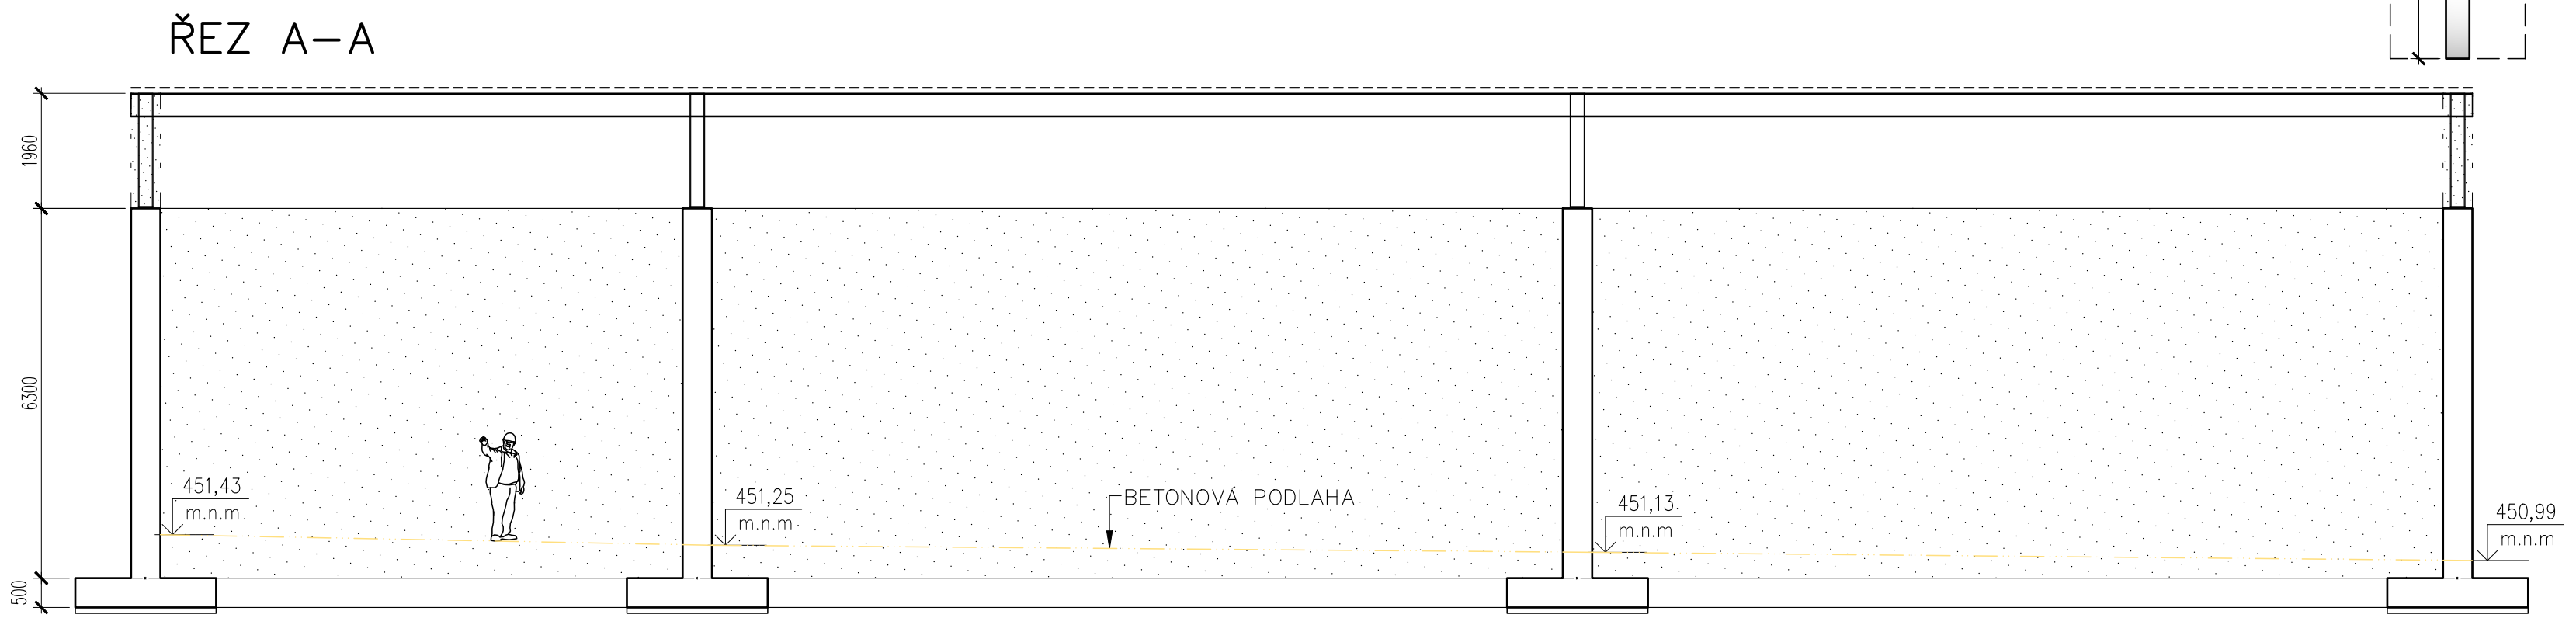


MONOLITICKÉ SKLADOVACÍ BOXY VČETNĚ ZASTŘEŠENÍ – VÝCHOD

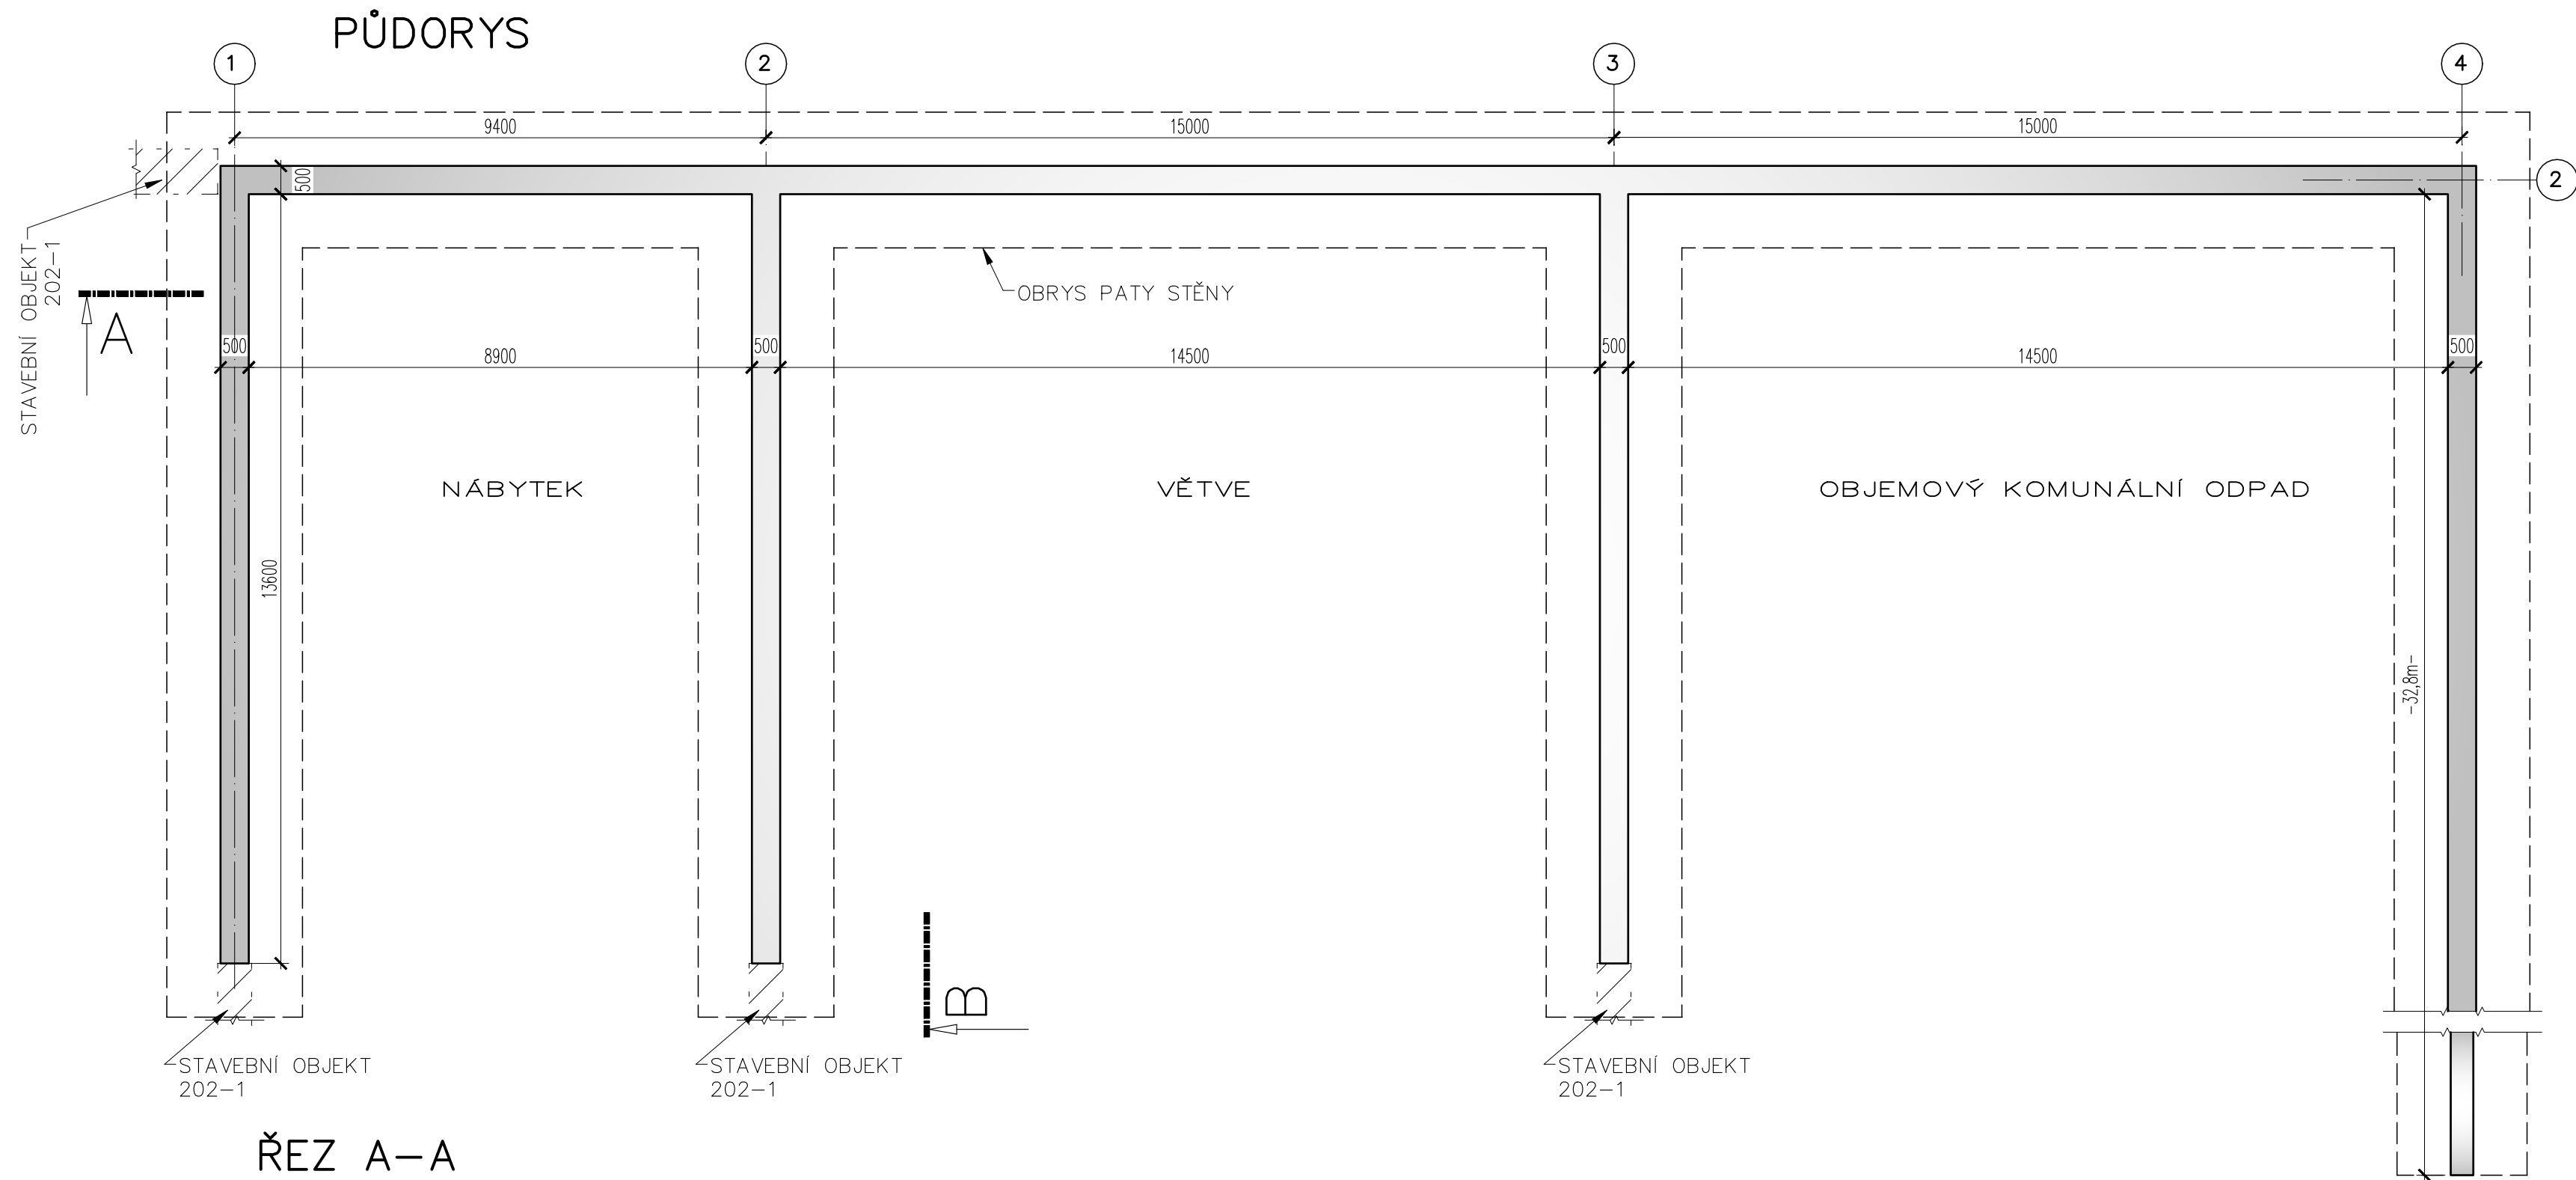

PRŮMĚRNÉ PROCENTO VYZTUŽENÍ
150KG/M3

BETON—HORNÍ STAVBA
C25/30—Dmax 22—S3

OČEL:
B500B, SÍŤ KARI
KRYTÍ VÝZTUŽE:
40MM

BETON – ZALOŽENÍ
C20/25-XC2-Dmax 22-S3
PODKLADNÍ BETON
C12/15-XC0-Dmax 22-S3

201 MONOLITICKÉ SKLADOVACÍ BOXY VČETNĚ ZASTŘEŠENÍ

PRACOVNĚ ROZDĚLENO NA:


201-1 MONOLITICKÉ SKLADOVACÍ BOXY VČETNĚ ZASTŘEŠENÍ - VÝCHOD
201-2 MONOLITICKÉ SKLADOVACÍ BOXY - ZÁPAD

- VYDÁNO ÚZEMNÍ ROZHODNUTÍ - MHB_ST/415/2024/VE ZE DNE 11.9.2024.

201 MONOLITICKÉ SKLADOVACÍ BOXY VČETNĚ ZASTŘEŠENÍ

201 MONOLITICKÉ SKLADOVACÍ BOXY VČETNĚ ZASTŘEŠENÍ

OPD.PROJEKTANT	YYPRAČOVAL	KONTROLOVAL	HIP
ing.Z.MÁTL	ing.Z.MÁTL	ing.P.BLAHA	ing.J.MAREK
	ing.J.MAREK		
OBEC : HAVLÍČKŮV BROD		OKRES : HAVLÍČKŮV BROD	
KRAJ : VYSOČINA			
INVESTOR : TECHNICKÉ SLUŽBY HAVLÍČKŮV BROD			
<i>Revitalizace areálu Technických služeb U Cihláře, Havlíčkův Brod</i>			
TVARY – SO 201-1			
		PROJEKTOVÁNÍ INŽENÝRSKÝCH STAVEB tel.: 569 400 525, 147 602 234 377 e-mail: mares@dmcb.cz	
		DATUM 06/2025 STUPEŇ PD DSP Č. ZAKÁZKY 24039 MĚŘITKO 1:100(50)	
		ČÁST DOKUM. Č. VÝKRESU <i>D.201 3</i>	

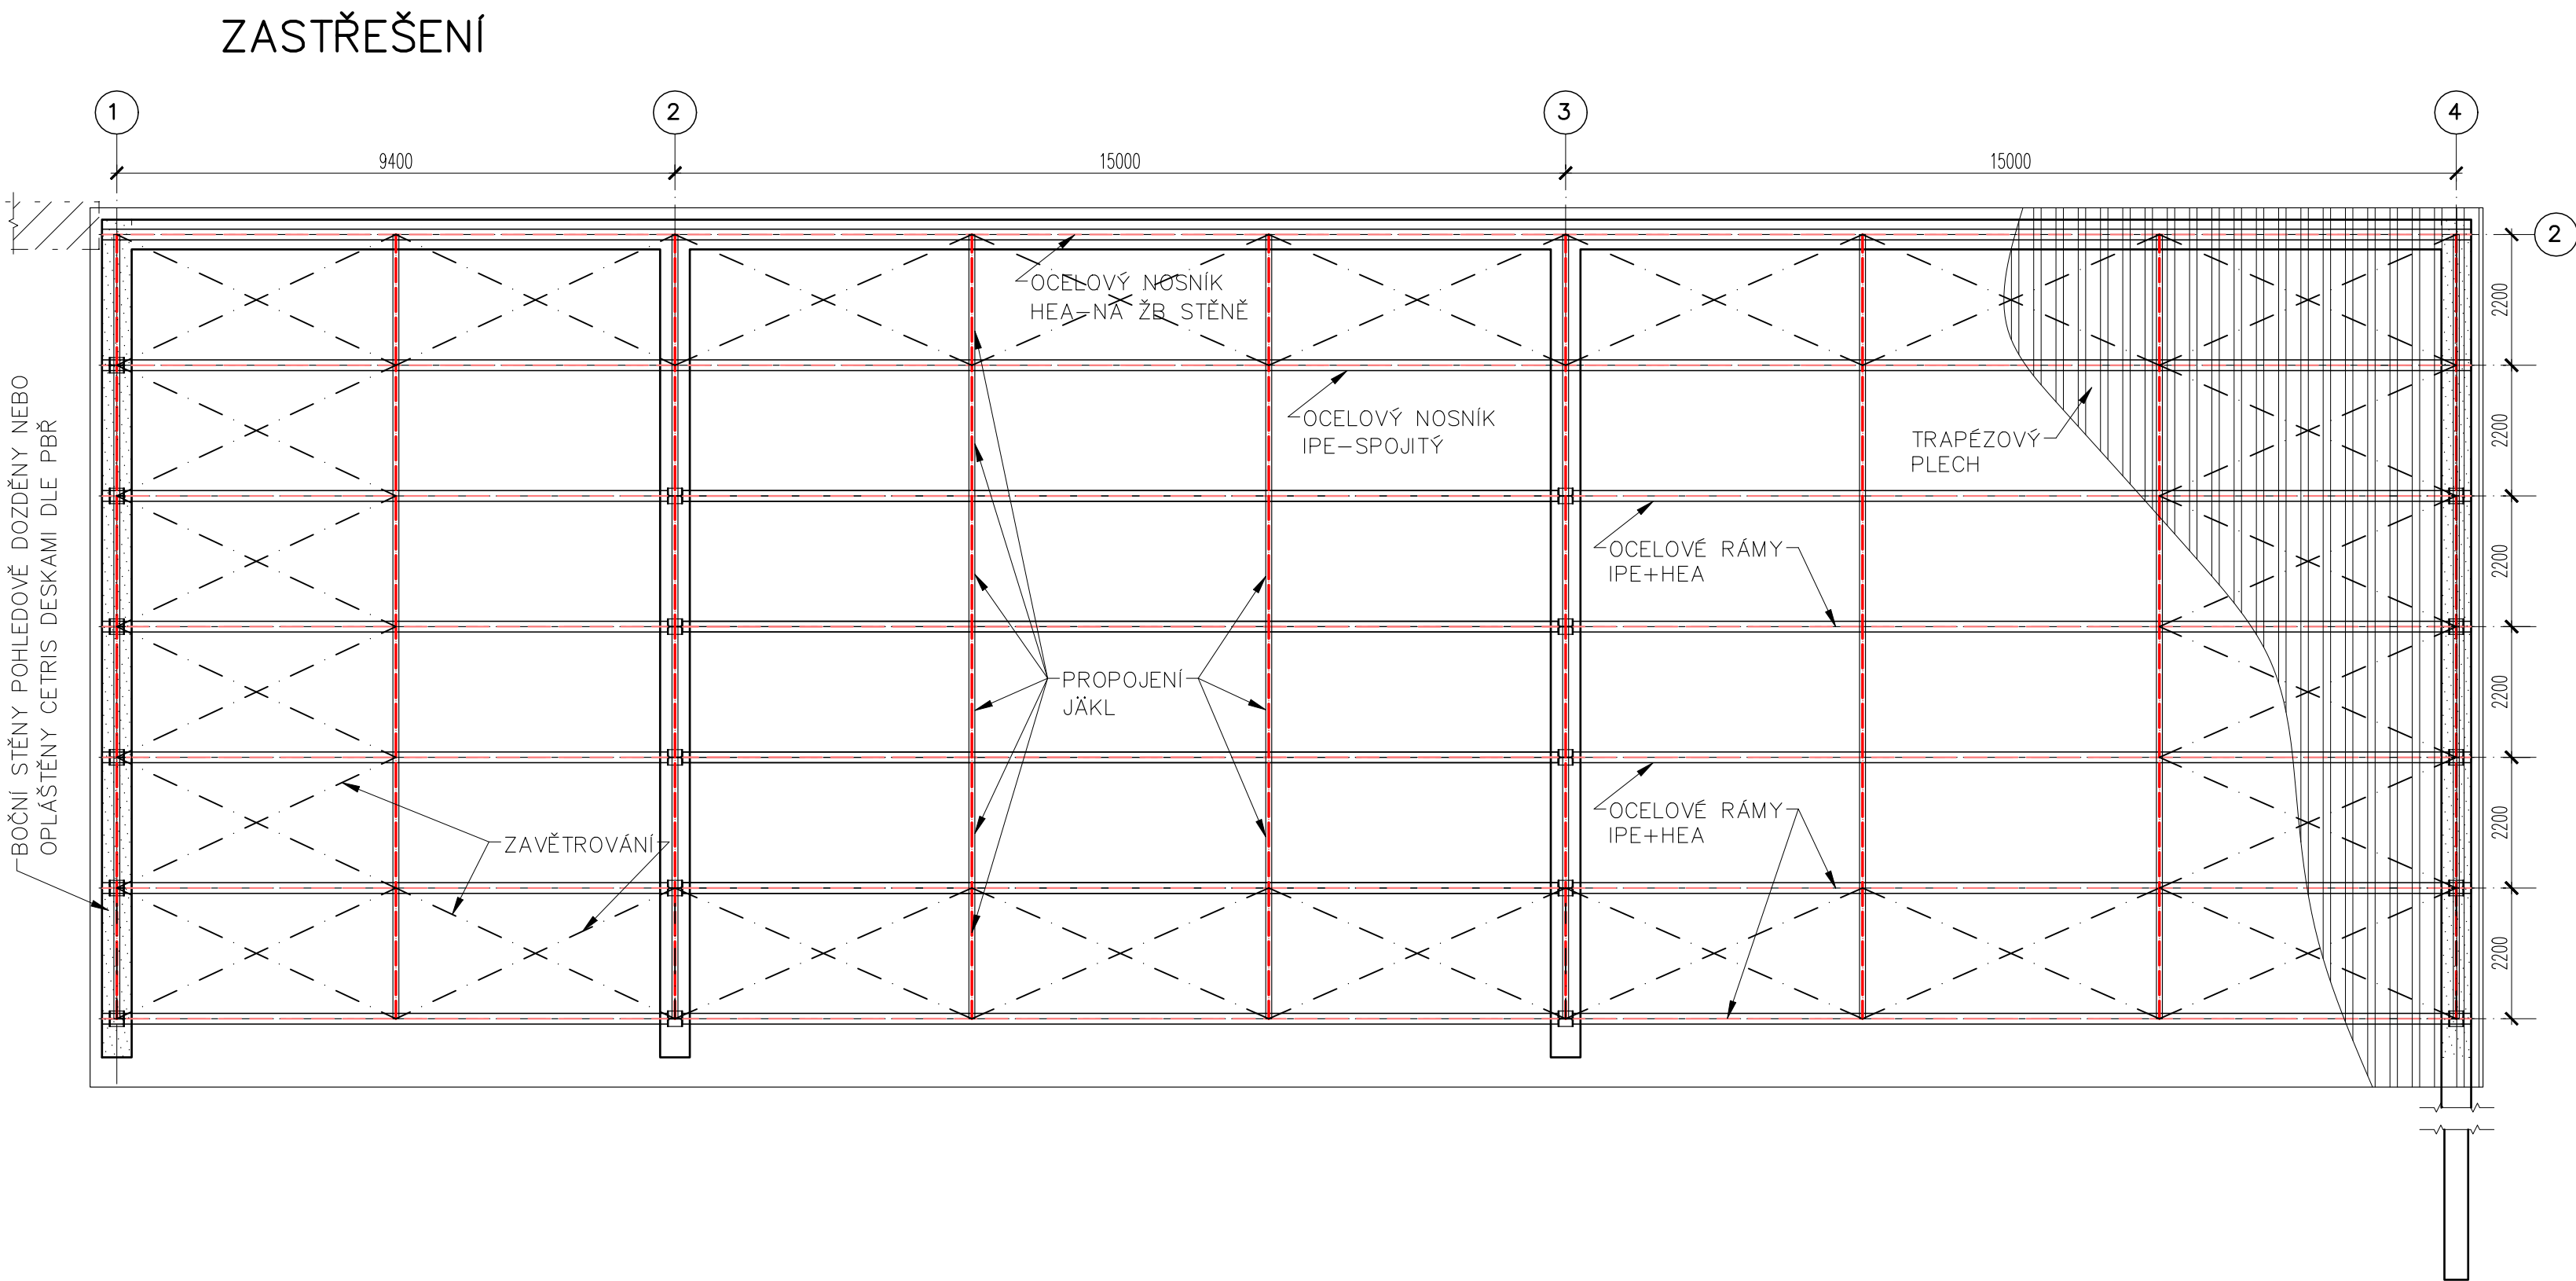

