


KLADENÍ PLOŠNÉ ŽULOVÉ DLAŽBY ZP3, ZP4 V CENTRÁLNÍ ZÓNĚ A VÝPIS PRVKŮ

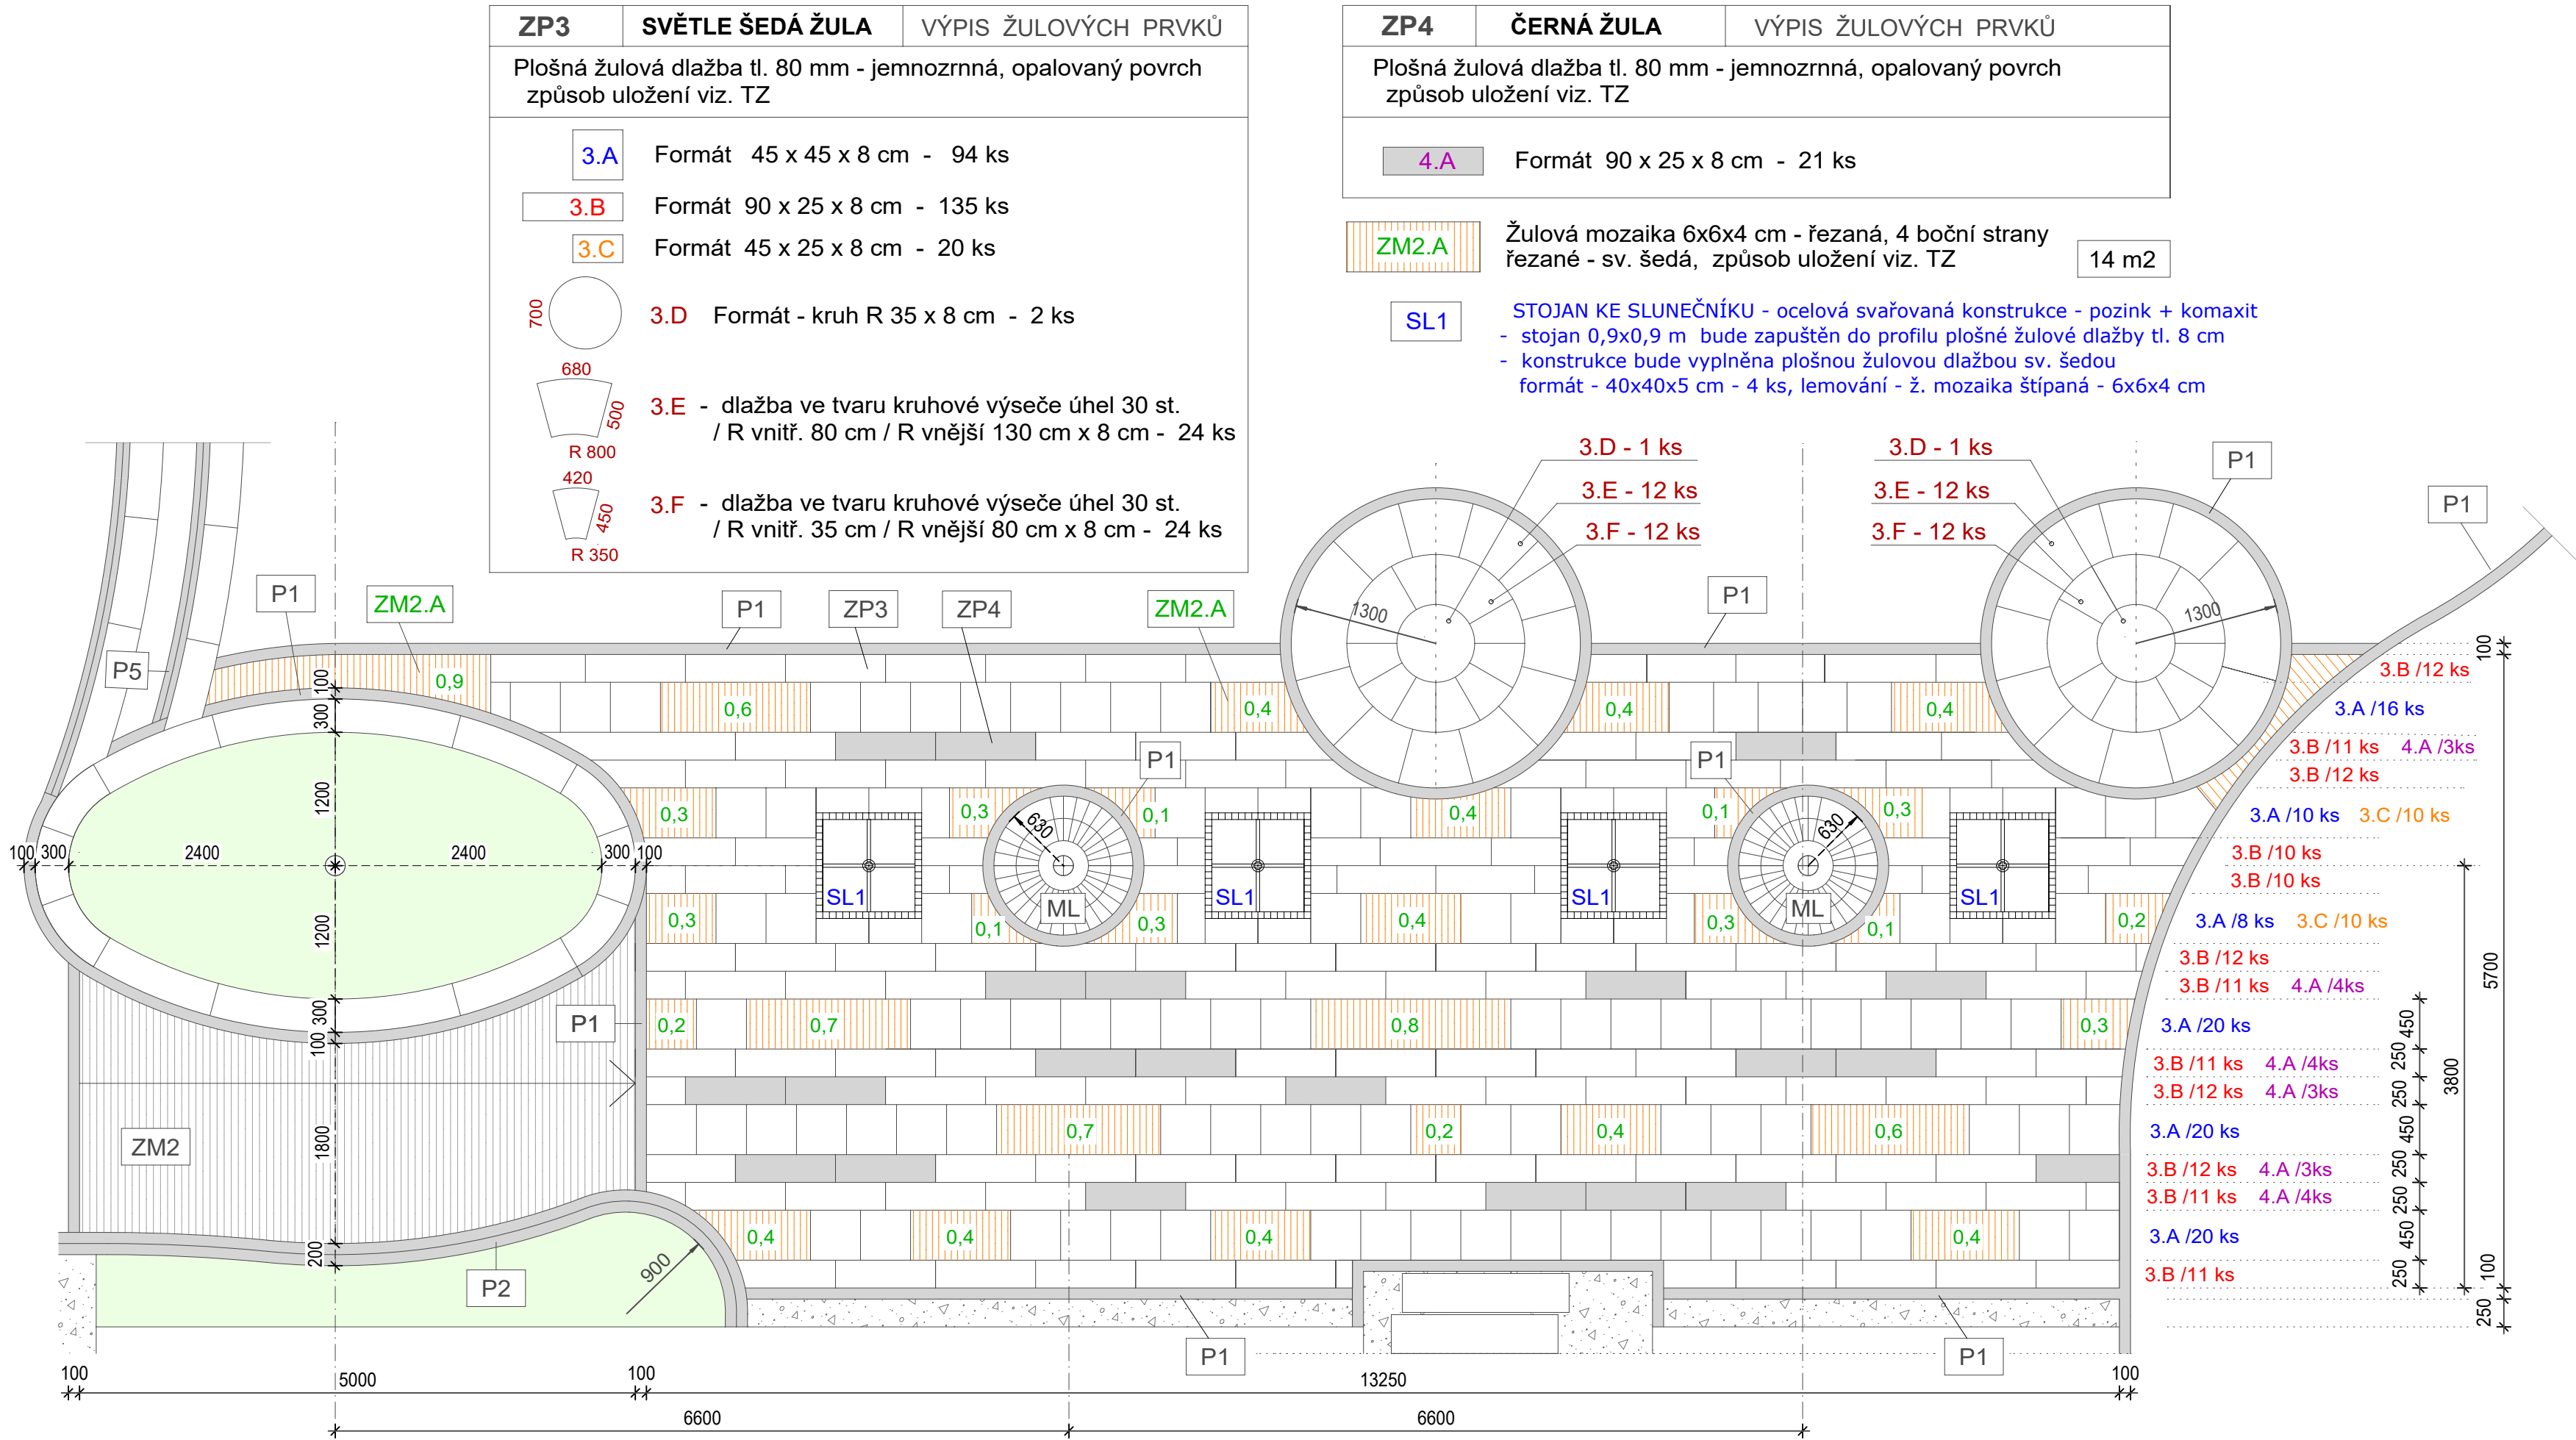

HL. INŽENÝR PROJEKTU:	ZODP. PROJEKTANT:	ING. ARCH. TOMÁŠ KOČNAR	
ING. ARCH. TOMÁŠ KOČNAR	ING. KAREL KUCHAR	GALAŠOVA 170	
INVESTOR : MĚSTO HRANICE, PERNŠTEJNSKÉ NÁM. 1, 753 01 HRANICE		HRANICE	
KRAJ : OLOMOUCKÝ	KATASTRÁLNÍ ÚZEMÍ : HRANICE	IČO : 42965993	
AKCE : HRANICE - REVITALIZACE NÁBŘEŽÍ V KROPÁČOVĚ ULICI		STUPEŇ PD : DPS	
SO 02 - PĚŠÍ KOMUNIKACE A ODPOČINKOVÉ ZÓNY		DATUM : IV/2024	
PŘÍLOHA : KLADENÍ PLOŠNÉ ŽULOVÉ DLAŽBY ZP3, ZP4 V CENTRÁLNÍ ZÓNĚ A VÝPIS PRVKŮ		FORMÁT : A2	
		MĚŘITKO :	Č. PŘÍLOHY :
		1 : 50	D1.2.1 - 14