



PŘÍČNÝ ŘEZ - 14 -
M 1:50

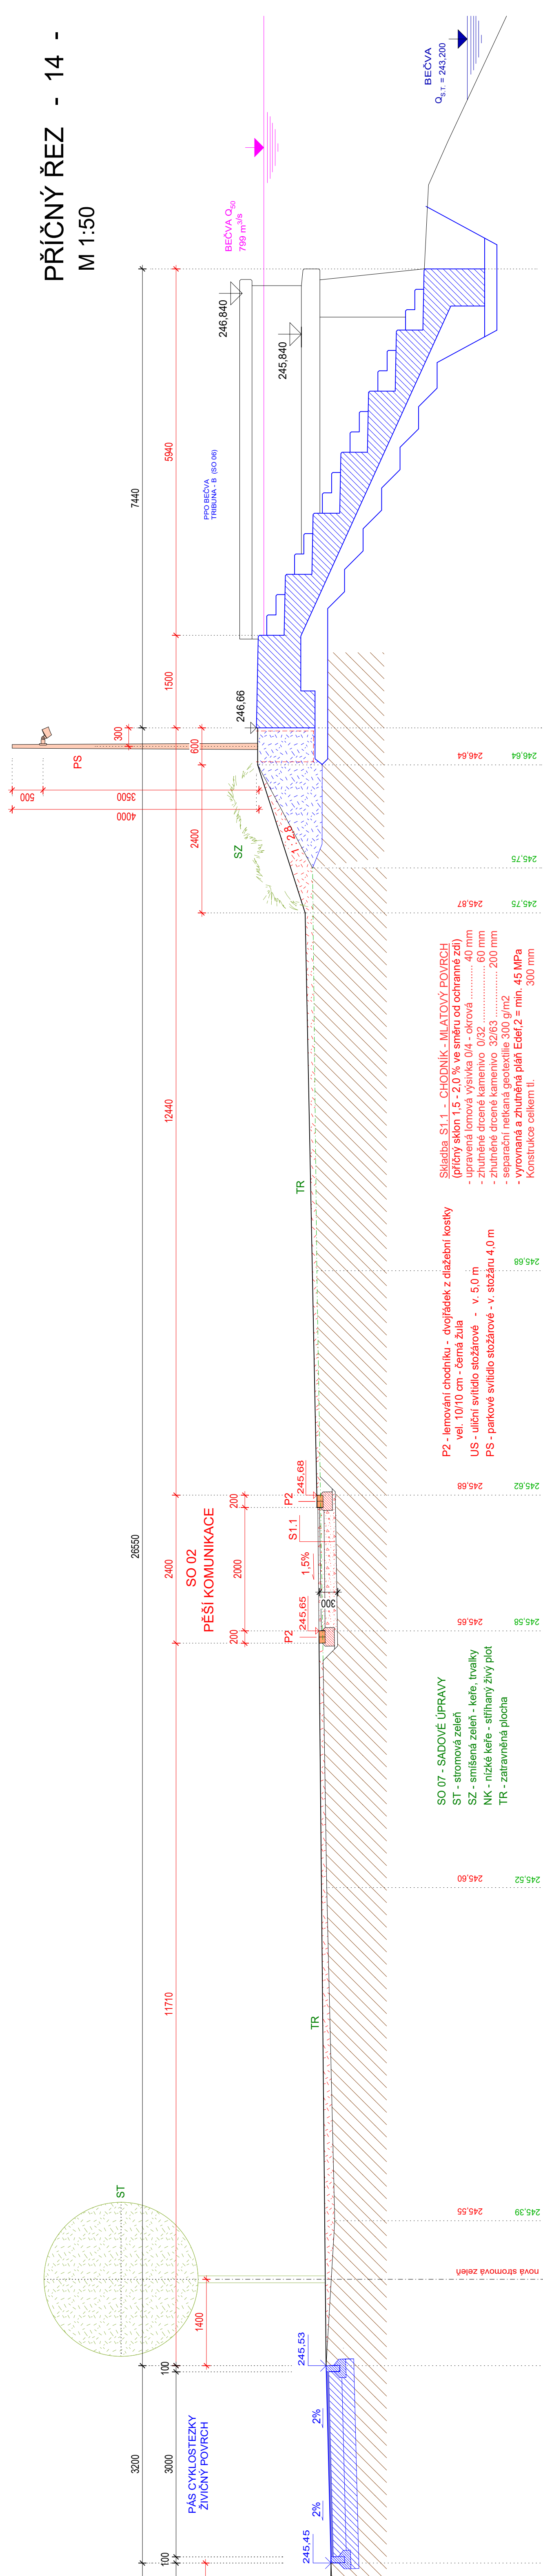

PŘÍČNÝ ŘEZ - 16 -
M 1:50

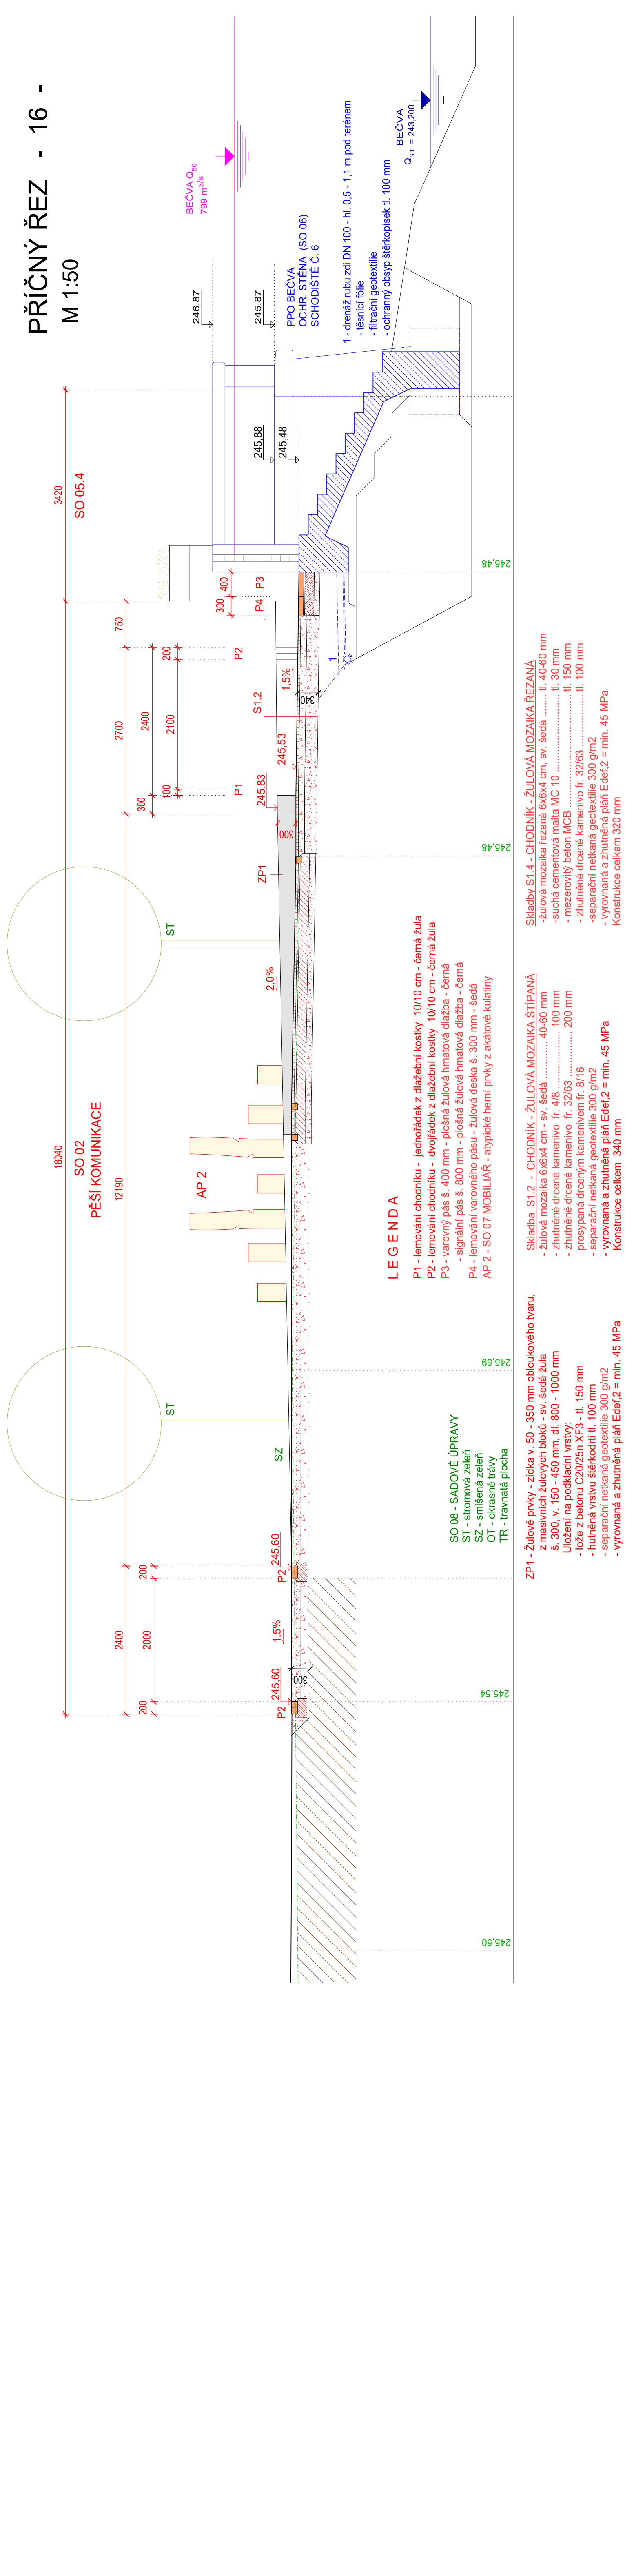

| | | | | | |
|-----------------------|--|--------------------------------------|----------------------|-------------------------|-------------------------|
| HL. INŽENÝR PROJEKTU: | ING. ARCH. TOMÁŠ KOČNAR | ZODP. PROJEKTANT: | ING. ŠÁRKA KOČNAROVÁ | ING. ARCH. TOMÁŠ KOČNAR | ING. ARCH. TOMÁŠ KOČNAR |
| INVESTOR: | MĚSTO HRANICE | PERMISTEJNSKÉ NÁM. 1, 753 01 HRANICE | ICO: 42668393 | HRANICE | ING. ŠARKA KOČNAROVÁ |
| KRAJ: | OLOMOUCKÝ | KATASTRÁLNÍ ÚZEMÍ: | HRANICE | TEL.: 602 665 384 | HRANICE |
| AKCE: | HRANICE - REVITALIZACE NÁBŘEŽÍ V KROPAČOVÉ ULICI | STUPEŇ PD: | DPS | DATUM: | 1/2024 |
| PRÍLOHA: | D1.2 - PEŠÍ KOMUNIKACE A ODOPOČÍNKOVÉ ZONÝ | FORMÁT: | A1 | MEŘÍTKO: | 1 : 50 |
| | REZ. 14 - ARCHITEKTONICKO-STAVEBNÍ ŘEŠENÍ | | | Č. PRÍLOHY: | D.1.2:1-9 |