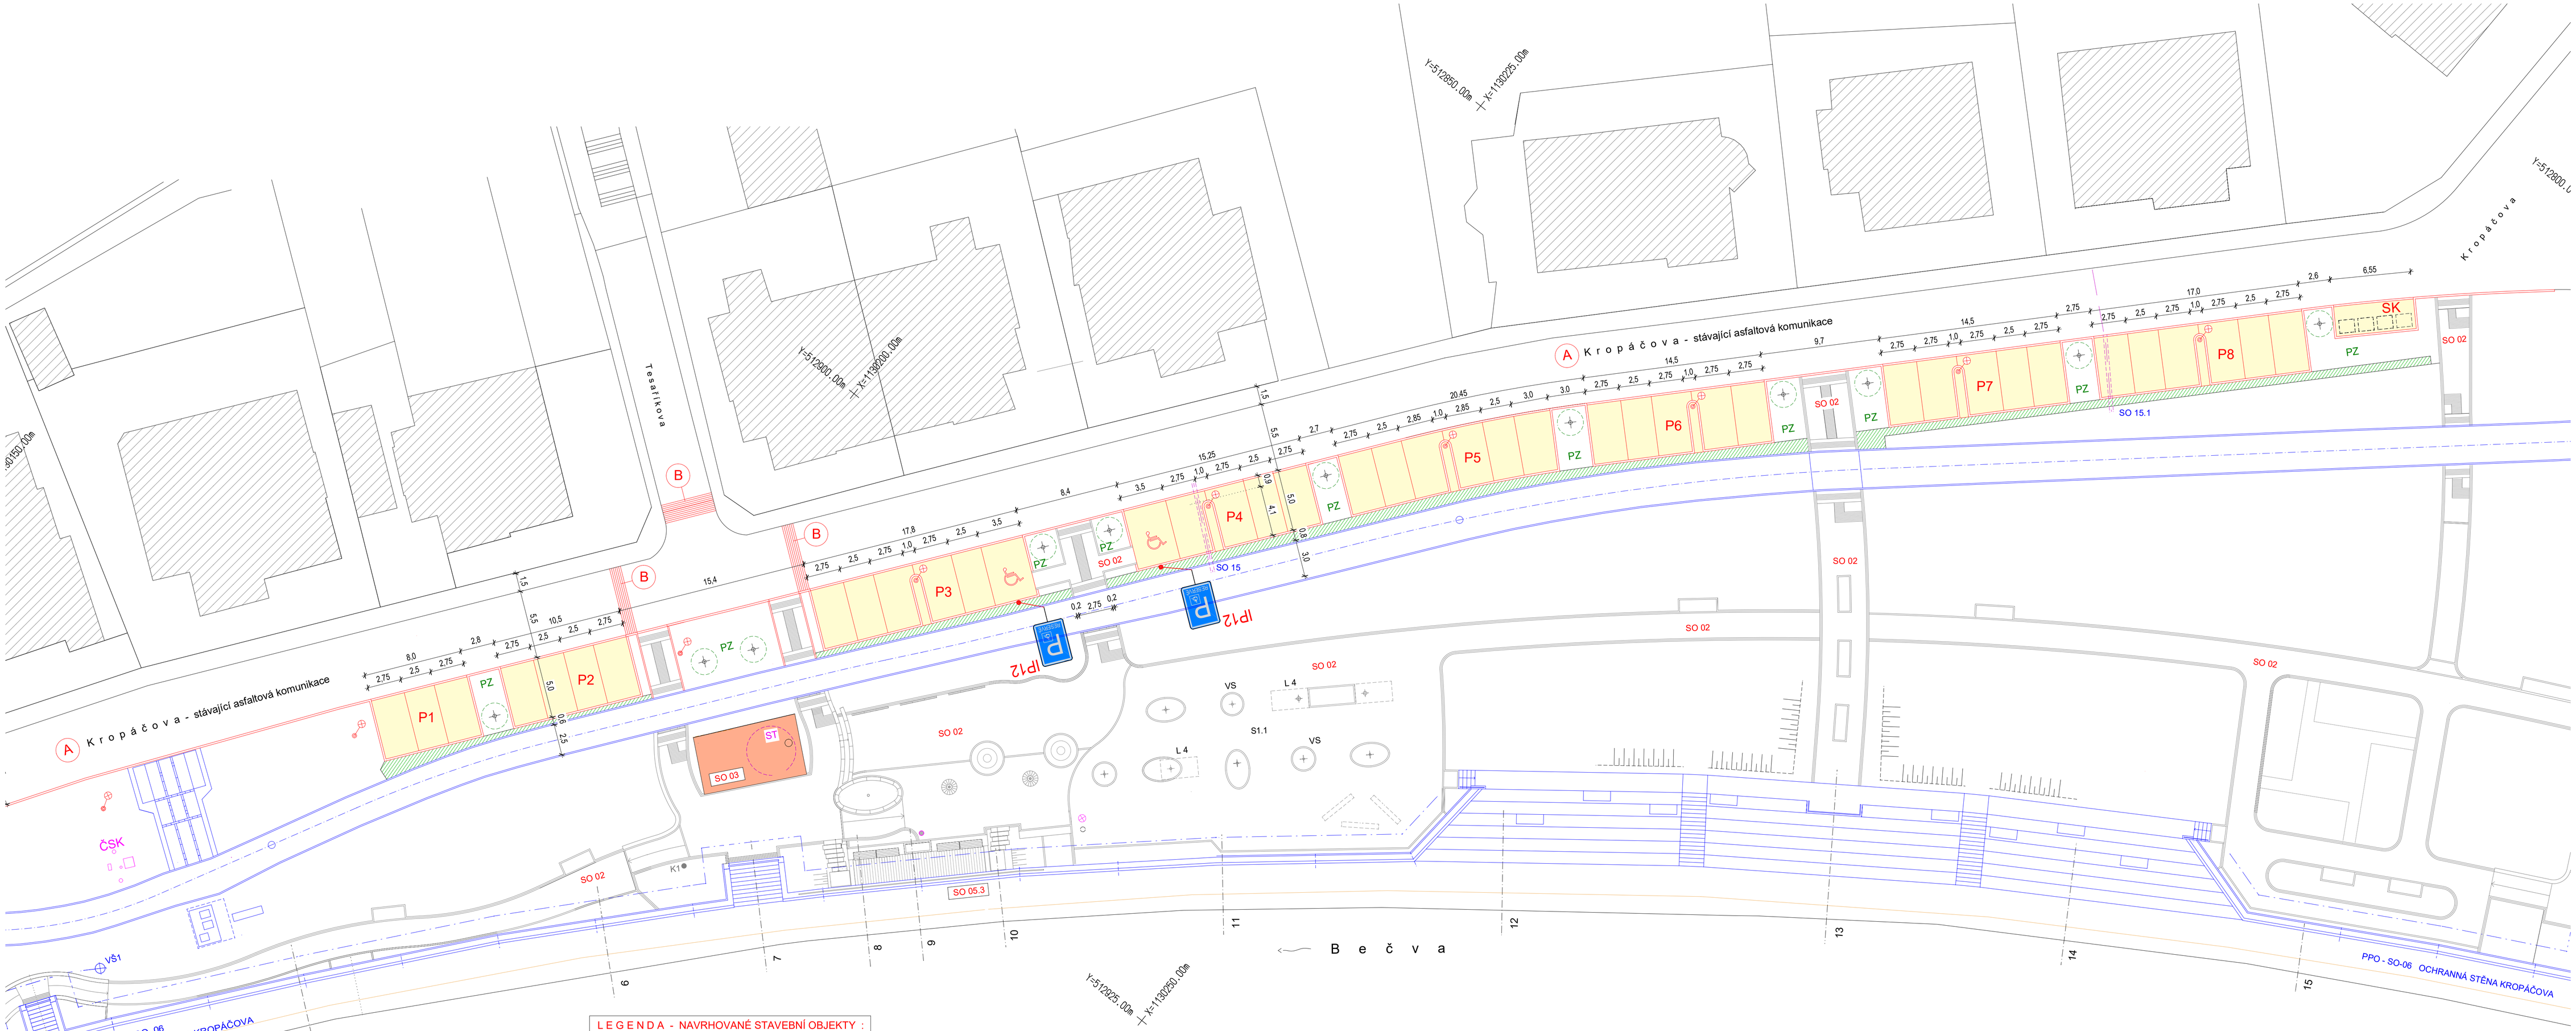

LEGENDA - NAVRHOVANÉ STAVEBNÍ OBJEKTY :

SO 01 - PARKOVACÍ STÁNÍ, STANOVIŠTĚ KONTEJNERŮ

P1 — PARKOVACÍ STÁNÍ - BLOKY PARKOVÁNÍ **P1 - P8**
POVRCH - BETONOVÁ DRENÁŽNÍ DLAŽBA 240x135x80 mm - PŘÍRODNÍ
VÝPLŇ - DRCENÉ KAMENIVO FR. 4/8
LEMOVÁNÍ - SILNIČNÍ OBRUBNÍK - 1000x150x250 mm
DĚLÍCÍ PRUHY - BET. ZÁMKOVÁ DLAŽBA 100x200x80 mm - ČERNÁ

ZVÝŠENÝ DĚLÍCÍ OSTRŮVEK S LAMPOU VO
POVRCH - ŽULOVÁ MOZAIKA 40/60 - SV. ŠEDÁ
LEMOVÁNÍ
- SILNIČNÍ OBRUBNÍK PŘÍMÝ - 1000x150x250 mm
- SILNIČNÍ OBRUBNÍK OBLOUKOVÝ VNĚJŠÍ - 780x150x250 mm

SK — STANOVIŠTĚ KONTEJNERŮ NA TŘÍDĚNÝ ODPAD
BETONOVÁ VSAKOVACÍ DLAŽBA 200x200x80 mm, BETONOVÉ OBRUBNÍKY

A — KROPÁČOVA UL. - ŠÍŘKOVÁ ÚPRAVA STÁVAJÍCÍ ASFALTOVÉ KOMUNIKACE
NA Š. 5,5 m - ODSTRANĚNÍ PÁSU Š. 0,3 - 0,5 m PODÉL PARKOVACÍCH STÁNÍ

B — KROPÁČOVA UL. - MATERIÁLOVÁ ÚPRAVA ČÁSTI STÁVAJÍCÍ KOMUNIKACE
ZPOMALOVACÍ PÁS ZE ŽULOVÉ KOSTKY 100x100 mm SV. ŠEDÉ, KLADENÉ DO BETONU
VÝŠKA PÁSU BUDE NAVAZOVAT NA NIVELETU POVRCHU ASFALTOVÉ KOMUNIKACE

SOUVISEJÍCÍ STAVEBNÍ OBJEKTY

SO 02 — SO 02 - PĚŠÍ KOMUNIKACE A ODPOČINKOVÉ ZÓNY

SO 05 - OBJEKTY U OCHRANNÉ ZDI
05.2 — ZVÝŠENÁ ČÁST PĚŠÍ KOMUNIKACE U OBLOUKOVÉ ČÁSTI OCHRANNÉ ZDI
05.3 — ZVÝŠENÁ ČÁST PĚŠÍ KOMUNIKACE U OCHRANNÉ ZDI - U SCHODIŠTĚ č. 3
05.4 — ZVÝŠENÁ ČÁST PĚŠÍ KOMUNIKACE U OCHRANNÉ ZDI - U SCHODIŠTĚ č. 6

SO 08 - SADOVÉ ÚPRAVY
ODDĚLUJÍCÍ ZELENÝ PÁS - TVAROVANÝ ŽIVÝ PLOT
PZ — PLOCHY PŮDOPOKRYVNÉ ZELENĚ ODDĚLUJÍCÍ JEDNOTLIVÉ BLOKY PARKOVACÍCH STÁNÍ
NAVRŽENÉ STROMY V PLOCHÁCH PŮDOPOKRYVNÉ ZELENĚ

SO 11 - PŘELOŽKA V.O., ULIČNÍ A PARKOVÁ SVÍTIDLA V.O.
NAVRŽENÁ STOŽÁROVÁ SVÍTIDLA - LAMPY V.O. - ULIČNÍ

SO 15 - OCHRANA SÍTĚ ELEKTRONICKÝCH KOMUNIKACÍ /CETIN/
ÚSEK ULOŽENÍ STÁVAJÍCÍ SÍTĚ DO CHRÁNIČKY

LEGENDA - STÁVAJÍCÍ A PODMÍNĚNÉ STAVBY :

PPO BEČVA - OBJEKT OCHRANNÉ STĚNY - POHLEDOVÝ BETON (ŘEŠENO SAMOSTATNOU PD)
PPO BEČVA - DRENÁŽNÍ POTRUBÍ OCHRANNÉ STĚNY - DN 100 SVEDENO DO DRENÁŽNÍCH ŠACHET - VŠ1, VŠ2
VŠ1
PPO BEČVA - ZPEVNĚNÉ PLOCHY K HRADIDLOVÉ KOMOŘE - HK
CYKLOSTEZKA BEČVA - ASFALTOVÝ BETON (ŘEŠENO SAMOSTATNOU PD)

STÁVAJÍCÍ SILNIČNÍ KOMUNIKACE - ASFALTOVÝ BETON
STÁVAJÍCÍ PĚŠÍ KOMUNIKACE - BET. ZÁMKOVÁ DLAŽBA
STÁVAJÍCÍ STAVEBNÍ OBJEKTY
ČSK — STÁVAJÍCÍ ČERPACÍ STANICE KANALIZACE

HL. INŽENÝR PROJEKTU:	ZODP. PROJEKTANT:
ING. ARCH. TOMÁŠ KOČNAR	ING. KAREL KUCHAŘ
INVESTOR : MĚSTO HRANICE, PERNŠTEJNSKÉ NÁM. 1, 753 01 HRANICE	
KRAJ : OLOMOUCKÝ	KATASTRÁLNÍ ÚZEMÍ : HRANICE

ING. ARCH. TOMÁŠ KOČNAR
GALAŠOVA 170
HRANICE
IČO : 42965993
TEL. : 581 606 464

AKCE :
HRANICE - REVITALIZACE NÁBŘEŽÍ V KROPÁČOVĚ ULICI

STUPEŇ PD : DPS
DATUM : II/2024
FORMÁT : A1

PŘÍLOHA :
SO 01 - PARKOVACÍ STÁNÍ A STANOVIŠTĚ KONTEJNERŮ
SITUACE CELKOVÁ

MĚŘÍTKO : 1 : 200

Č. PŘÍLOHY : D1.1 - 2