



PŘÍČNÝ ŘEZ - 6 -

M 1:50

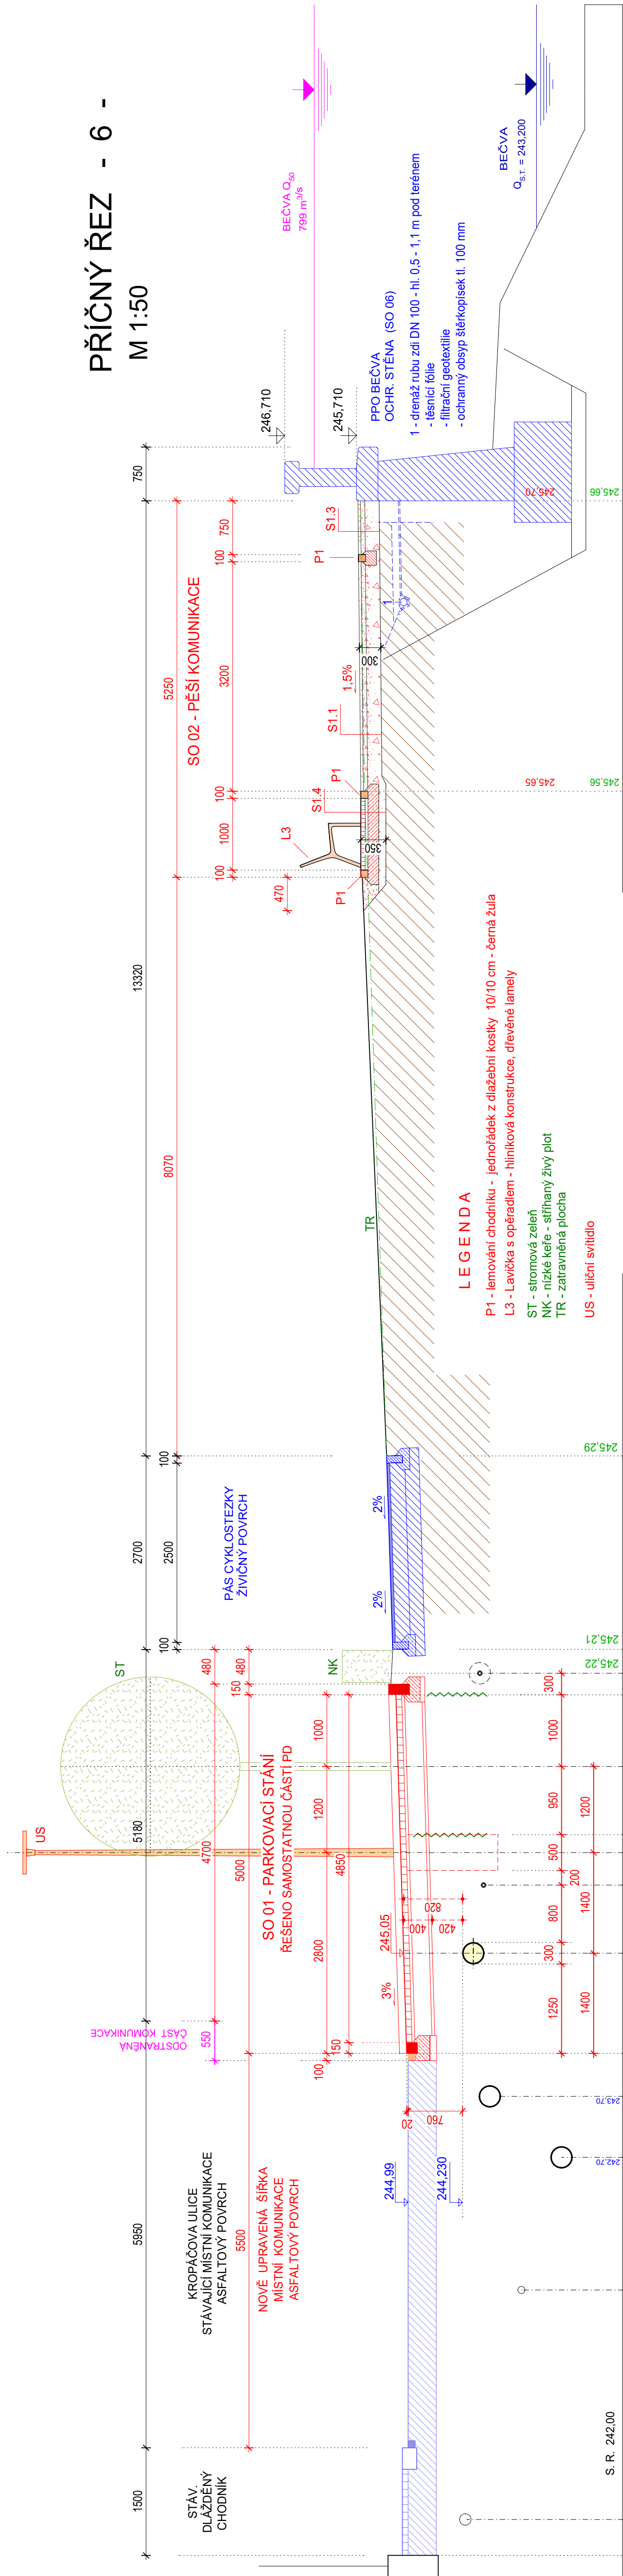

PŘÍČNÝ ŘEZ - 7 -

M 1:50

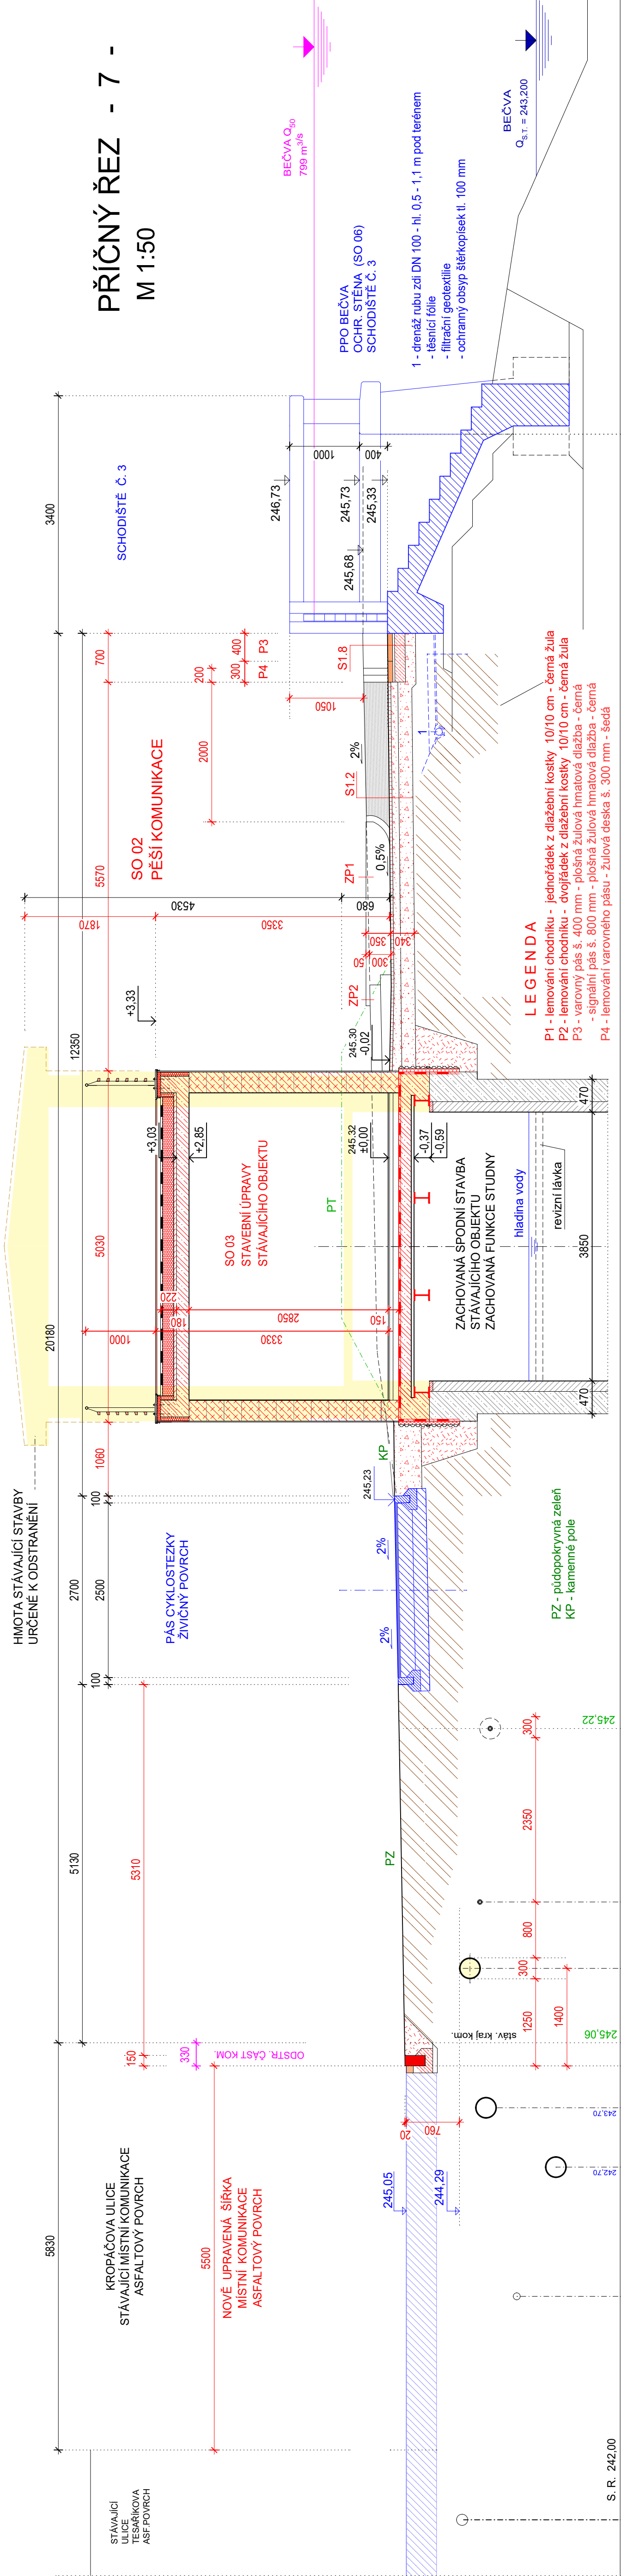

HL. INŽENÝR PROJEKTU:	ZODP. PROJEKTANT:	ING. ARCH. TOMÁŠ KOČNAR	ING. ARCH. TOMÁŠ KOČNAR
ING. ARCH. TOMÁŠ KOČNAR	ING. ŠÁRKA KOČNAROVÁ	GAŠAŠOVA 170	GAŠAŠOVA 170
INVESTOR: MĚSTO HRANICE	PERNŠTEJNSKÉ NÁM. 1, 753 01 HRANICE	ICO: 429659383	ICO: 429659383
KRAJ: OLOMOUCKÝ	KATASTRALNÍ ÚZEMÍ: HRANICE	TEL.: 002 565 384	TEL.: 002 565 384
AKCE:	HRANICE - REVITALIZACE NABŘEŽÍ V KROPAČOVĚ ULICI	STUPEŇ PD: DPS	STUPEŇ PD: DPS
SO-02: PŘÍ KOMUNIKACE A ODOPIŇKOVÉ ZŇNY		DATUM: 11/2024	DATUM: 11/2024
		FORMAT: A1	FORMAT: A1
PŘÍLOHA:	D1.2.1 - ARCHITEKTONICKO-STAVĚBNÍ ŘEŠENÍ	MĚŘÍTKO:	MĚŘÍTKO:
REZ 6, REZ 7		1:50	1:50
		Č. PŘÍLOHY:	Č. PŘÍLOHY:
		D1.2.1-5	D1.2.1-5