

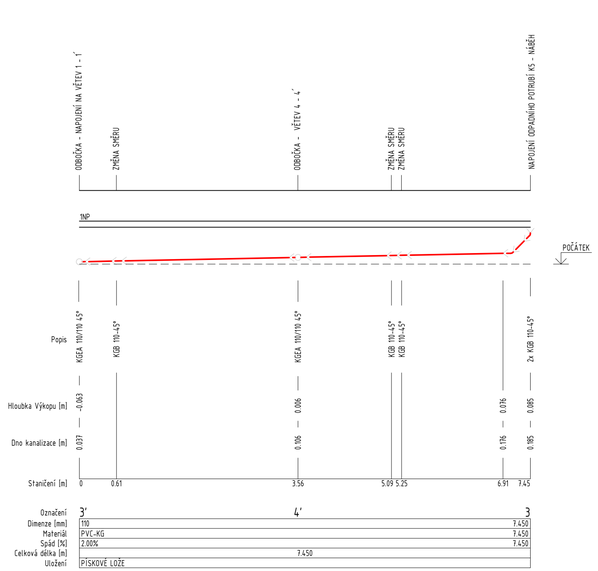


PODÉLNÝ ŘEZ
VĚTEV 3 - 3´

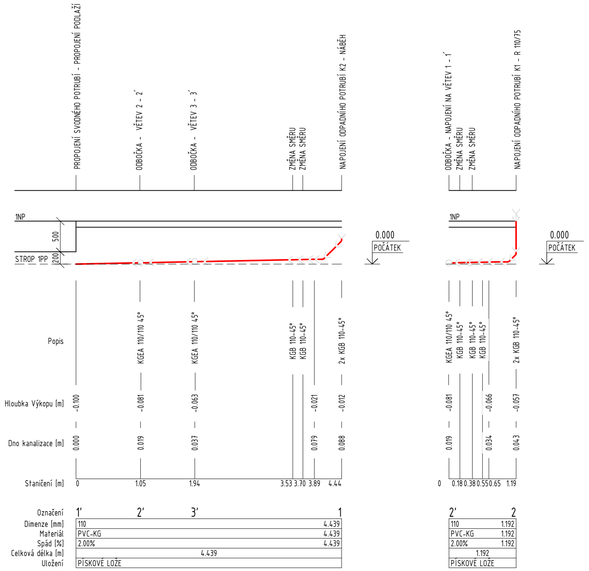

PODÉLNÝ ŘEZ
VĚTEV 1 - 1´

PODÉLNÝ ŘEZ
VĚTEV 2 - 2´

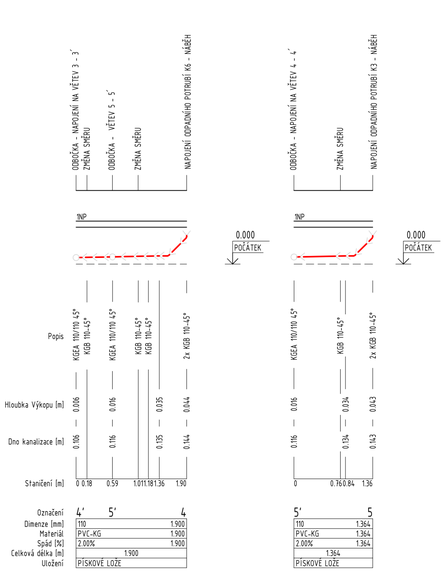

PODÉLNÝ ŘEZ
VĚTEV 4 - 4´

PODÉLNÝ ŘEZ
VĚTEV 5 - 5´

SVODNÉ POTRUBÍ KANALIZACE - MATERIÁL: PVC-KG, SPÁD: MINIMÁLNĚ 2 %

POZNÁMKA:
- PŘECHOD ODPADNÍHO POTRUBÍ DO SVODNÉHO POTRUBÍ BUDE PROVEDEN POMOCÍ DVOU KOLEN S ÚHLEM 45° S NÁBĚHEM
- PŘI REALIZACI JE NUTNÉ DODRŽOVAT VEŠKERÉ TECHNOLOGICKÉ A MONTÁŽNÍ POKYNY JEDNOTLIVÝCH VÝROBCŮ A DODAVATELŮ MATERIÁLU
- PROSTUPY ROZVODŮ A INSTALACÍ POŽÁRNĚ DĚLÍCÍ KONSTRUKCEMI MUSÍ BÝT ŘÁDNĚ UTĚSNĚNY POMOCÍ MANŽET, TMELŮ A JINÝCH VÝROBKŮ
- PŘED ZAČÁTKEM STAVEBNÍCH PRACÍ OVĚŘIT VÝŠKU NAPOJENÍ NA STÁVAJÍCÍ KANALIZACI

POZNÁMKA:
- VÝŠKY ODVODIT OD PŘIPOJOVACÍHO BODU A NAPOJENÍ ODPADNÍCH POTRUBÍ
- ÚPRAVA VÝŠKY PRO NAPOJENÍ ODPADNÍHO POTRUBÍ A PŘIPOJOVACÍHO BODU MŮŽE BÝT PROVEDENO ZVÝŠENÍM SKLONU, TAK ABY ČÁST SVODNÉHO POTRUBÍ VEDLA POD STROPEM
- V RÁMCI AUTORSKÉHO DOZORU BUDOU VÝŠKY A SKLONY UPRAVENY, NA ZÁKLADĚ SKUTEČNÉHO PROVEDENÍ, ABY ČÁST SVODNÉHO POTRUBÍ VEDLA POD STROPEM
--- ABY BYLO PROVEDENO ŘÁDNÉ DOPOJENÍ ODPADNÍCH POTRUBÍ, NAPOJENÍ NA PŘIPOJOVACÍ BOD A VÝŠKY V KOORDINACI SE SCHODIŠTĚM
- SVODNÉ POTRUBÍ Z NEPODSKLEPENÉ ČÁSTI PLYNULE NAVAZUJE NA SVODNÉ POTRUBÍ V PODSKLEPENÉ ČÁSTI

CREOplan s.r.o.
17. listopadu 400, 530 02 Pardubice, IČO: 05209072, www.creoplan.cz, tel.: 776 532 378, email: info@creoplan.cz

DPS

VYPRACOVAL: Ing. Věra Králová	KONTROLOVAL: Marek Mergl	AUTORIZOVAL: Ing. Petr Slouka	
INVESTOR: Rozvojový fond Pardubice a.s., třída Míru 90, Zelené Předměstí, 530 02 Pardubice		DATUM:	03/2026
KRAJ: Pardubický	OBEC: Pardubice	FORMÁT:	4xA4
STAVEBNÍ OBJEKT: Měšťanský dům - Kostelní 99		MĚŘÍTKO:	1:50
		STUPEŇ:	DPS
NÁZEV STAVBY: Stavební úpravy měšťanského domu - Kostelní 99		ČÍSLO VÝKRESU:	406-25
		ČÍSLO SOUPRAVY:	ČÍSLO VÝKRESU: D.1.2.2.2.20
NÁZEV VÝKRESU: SVODNÉ POTRUBÍ 1NP - PODÉLNÉ ŘEZY			