



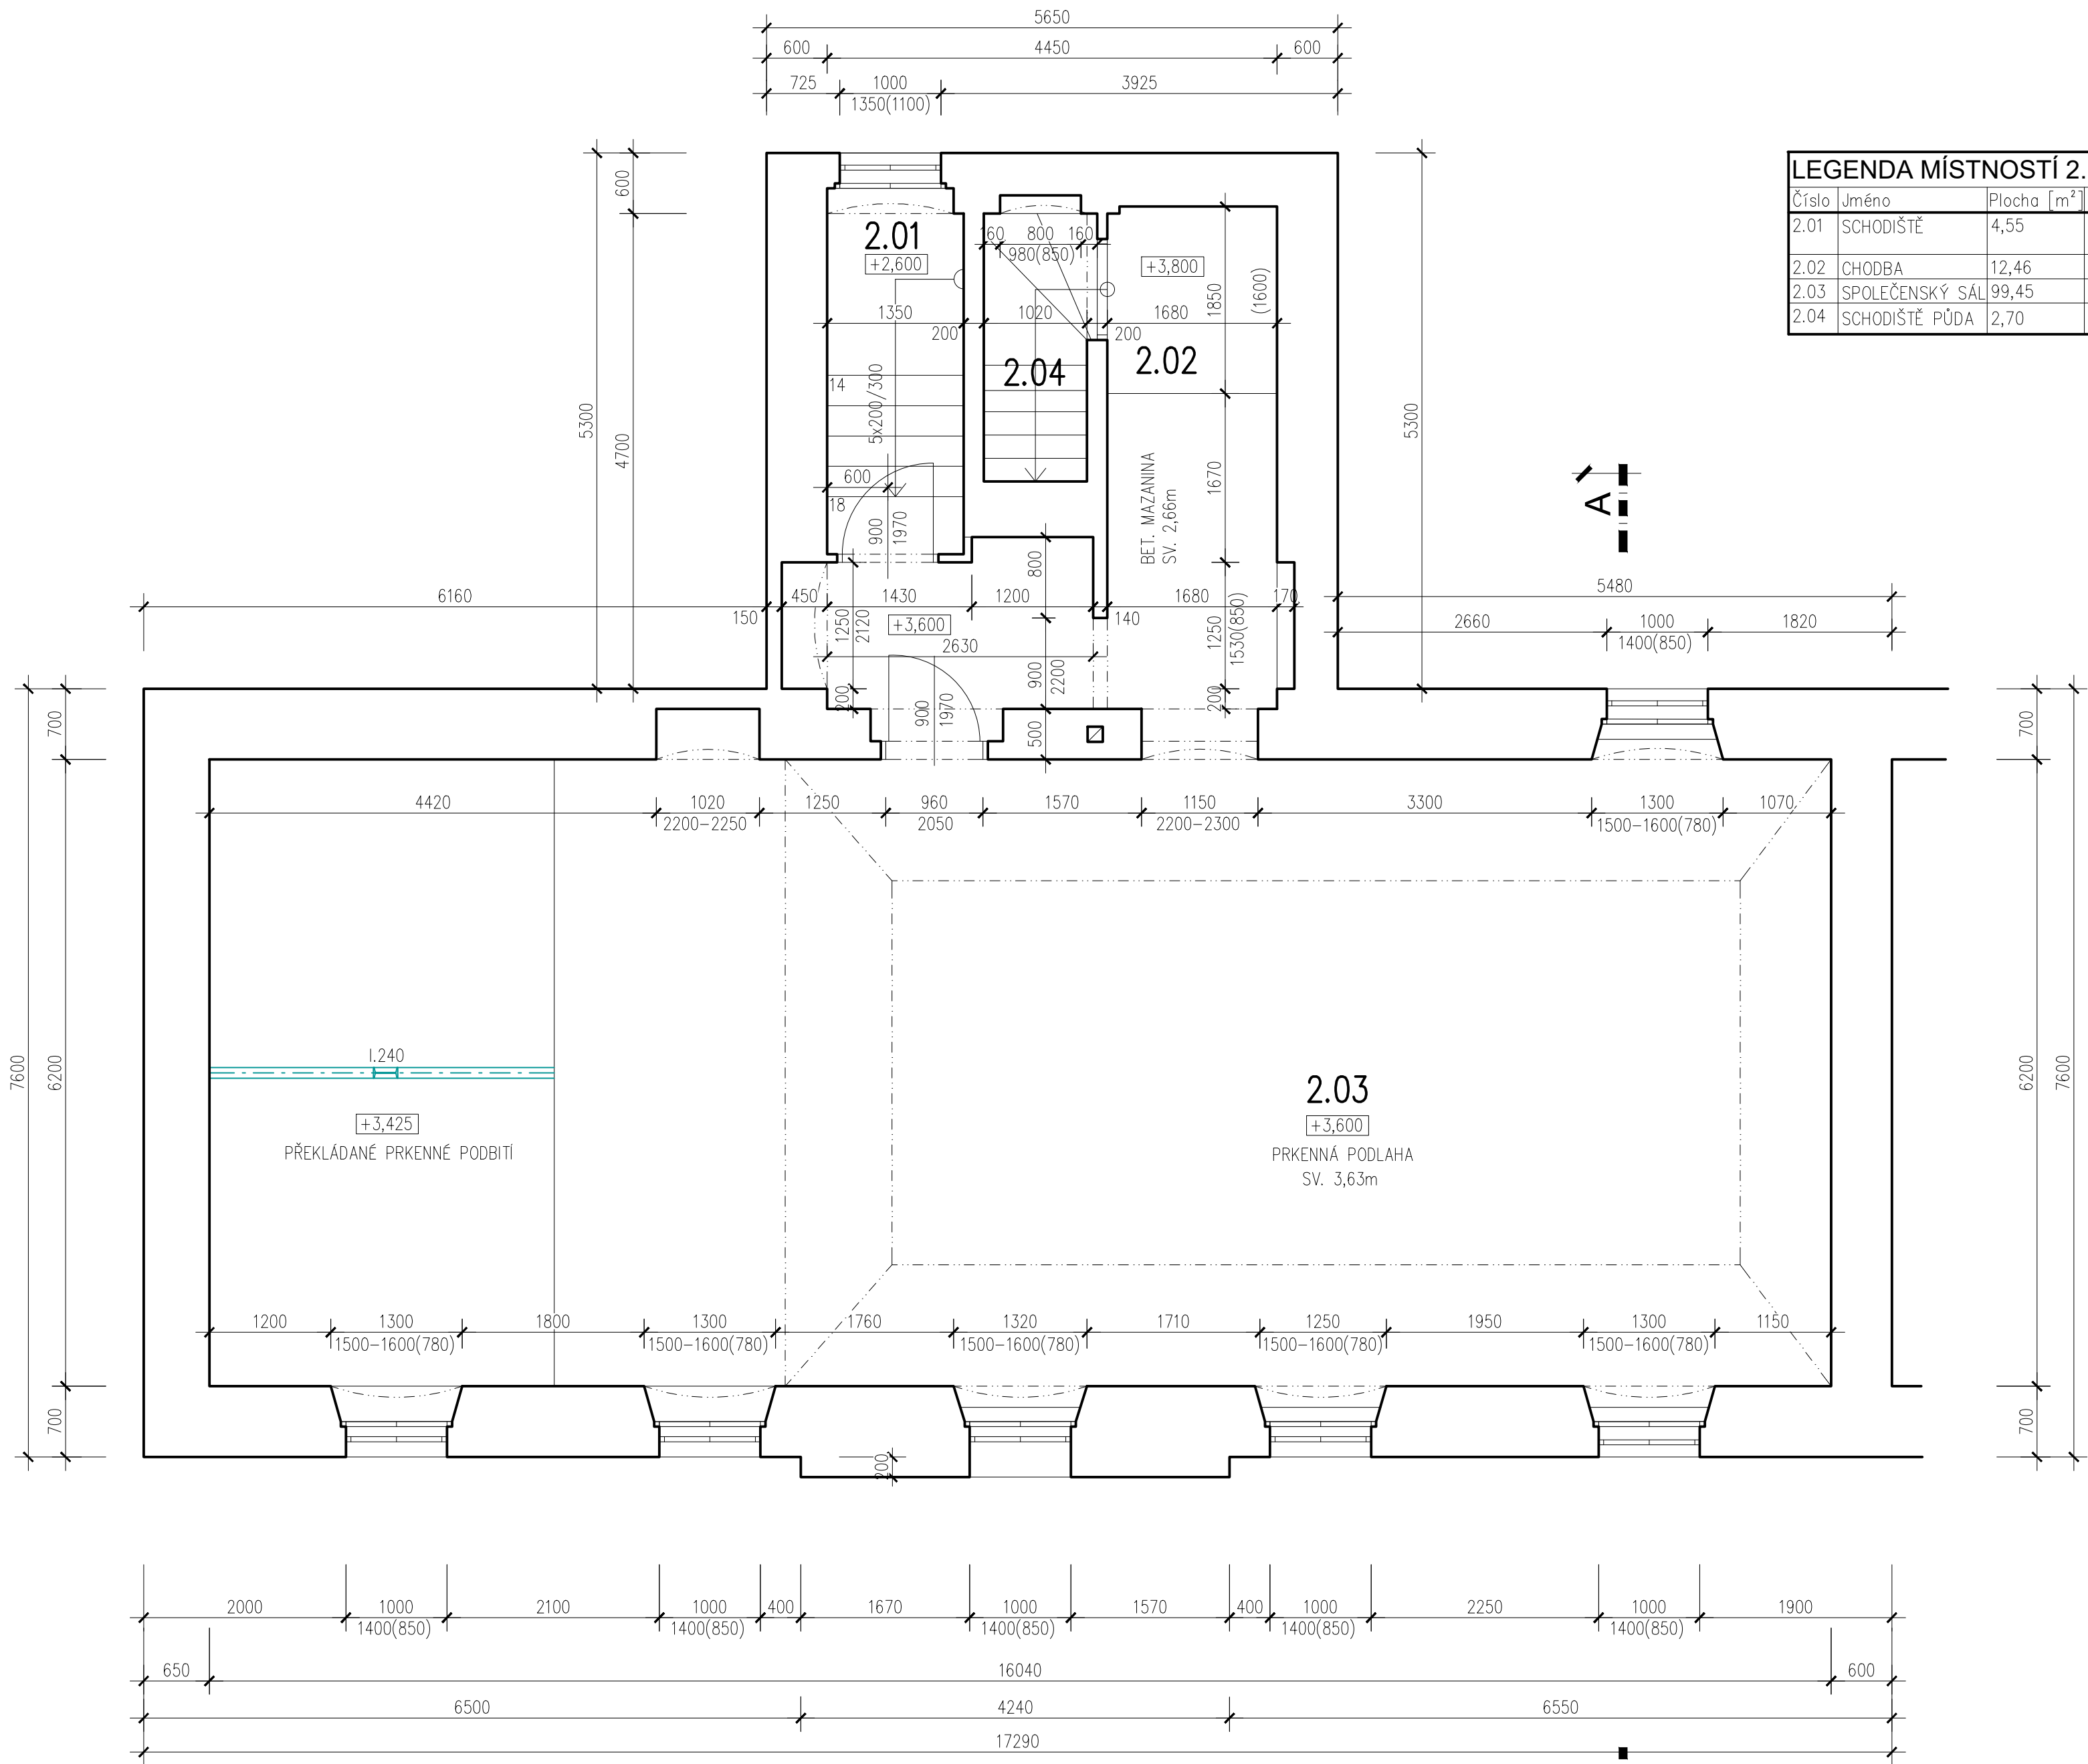

LEGENDA MÍSTNOSTÍ 2.NP						
Číslo	Jméno	Plocha [m ²]	Podlaha	Stěny	Podhled	S.V.
2.01	SCHODIŠTĚ	4,55	BET. SCHOD. STUPEŇ	OMITKA + MALBA DŘEVĚNÝ OBKLAD v.1,60m	ŘÁKOSOVÝ P. CIHELNÁ KLENBA	2,66m
2.02	CHODBA	12,46	BET. MAZANINA	OMITKA + MALBA	ŘÁKOSOVÝ P.	2,64–2,66m
2.03	SPOLEČENSKÝ SÁL	99,45	PRKENNÁ PODLAHA	OMITKA + MALBA	ŘÁKOSOVÝ P.	3,63m
2.04	SCHODIŠTĚ PŮDA	2,70	DŘEVĚNÝ SCHOD. ST.	OMITKA + MALBA	--	--

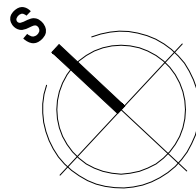

Zodpovědný projektant:	ING. OLDŘICH SLONEK	lejsková@hana HANA LEJSKOVÁ Pod Resslem 1990/10, 434 01 Most ICO: 672 39 081 DIČ: CZ 7159262462 tel.: 776 355 586 e-mail: hlejskova@seznam.cz	
Projektant:	LEJSKOVÁ HANA		
Kreslil:	LEJSKOVÁ HANA		
Kraj:	Ústecký		
Stavebník:	Obec Bitozeves, č. p. 50, 44001 Bitozeves	Datum : 07/2021	
Akce : OBJEKT OBČANSKÉ VYBAVENOSTI č.p. 50 440 01 BITOZEVES		Stupeň : zaměření	
		Číslo zak. : 03/04/2021	
		Formát : 6/A4	
Výkres: PŮDORYS 2.NP Pasport stavby		Měřítko :	Č.výkresu :
		1:50	D.1.1b)–03