


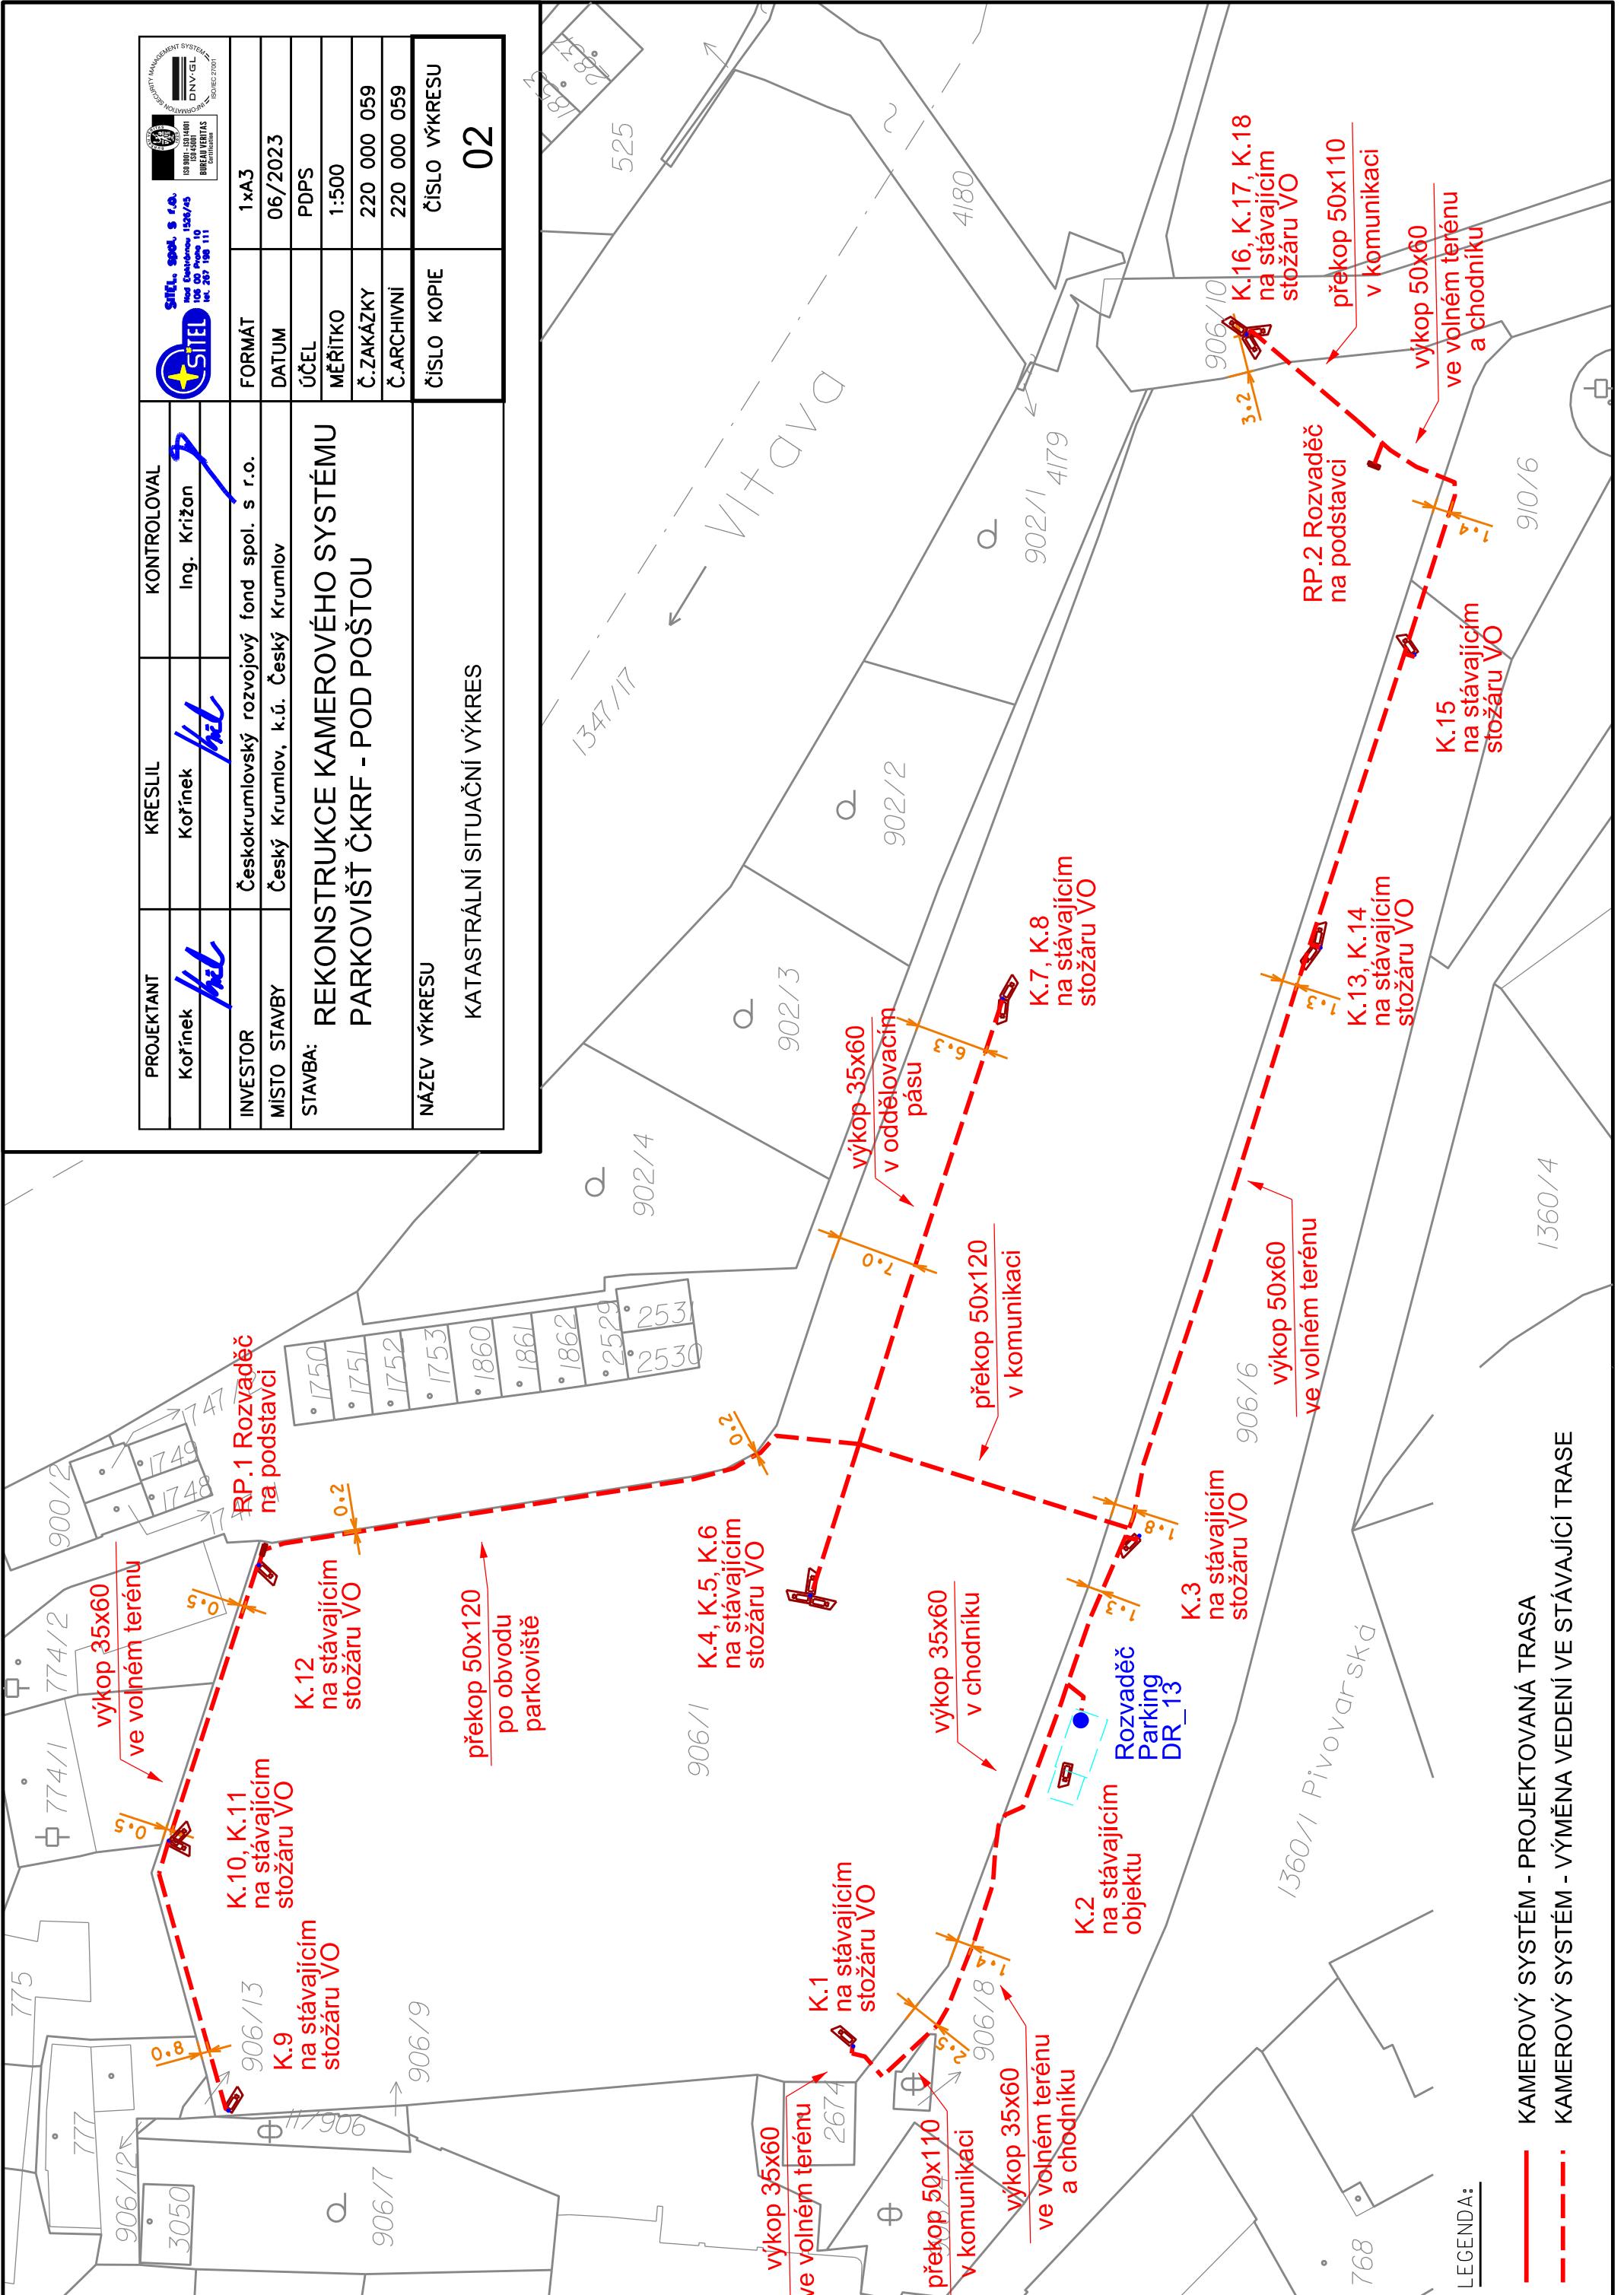

PROJEKTANT	KRESLIL	KONTROLOVAL
Kořínek	Kořínek	Ing. Křižon
INVESTOR	Českokrumlovský rozvojový fond spol. s r.o.	
MÍSTO STAVBY	Český Krumlov, k.ú. Český Krumlov	
STAVBA:	REKONSTRUKCE KAMEROVÉHO SYSTÉMU PARKOVIŠTĚ ČKRF - POD POŠTOU	
FORMÁT	1xA3	
DATUM	06/2023	
ÚČEL	PDPs	
MĚŘÍTKO	1:500	
Č.ZAKÁZKY	220 000 059	
Č.ARCHIVNÍ	220 000 059	
ČÍSLO KOPIE	ČÍSLO VÝKRESU	
KATASTRÁLNÍ SITUAČNÍ VÝKRES		02

- LEGENDA:
- KAMEROVÝ SYSTÉM - PROJEKTOVANÁ TRASA
 - KAMEROVÝ SYSTÉM - VÝMĚNA VEDENÍ VE STÁVAJÍCÍ TRASE