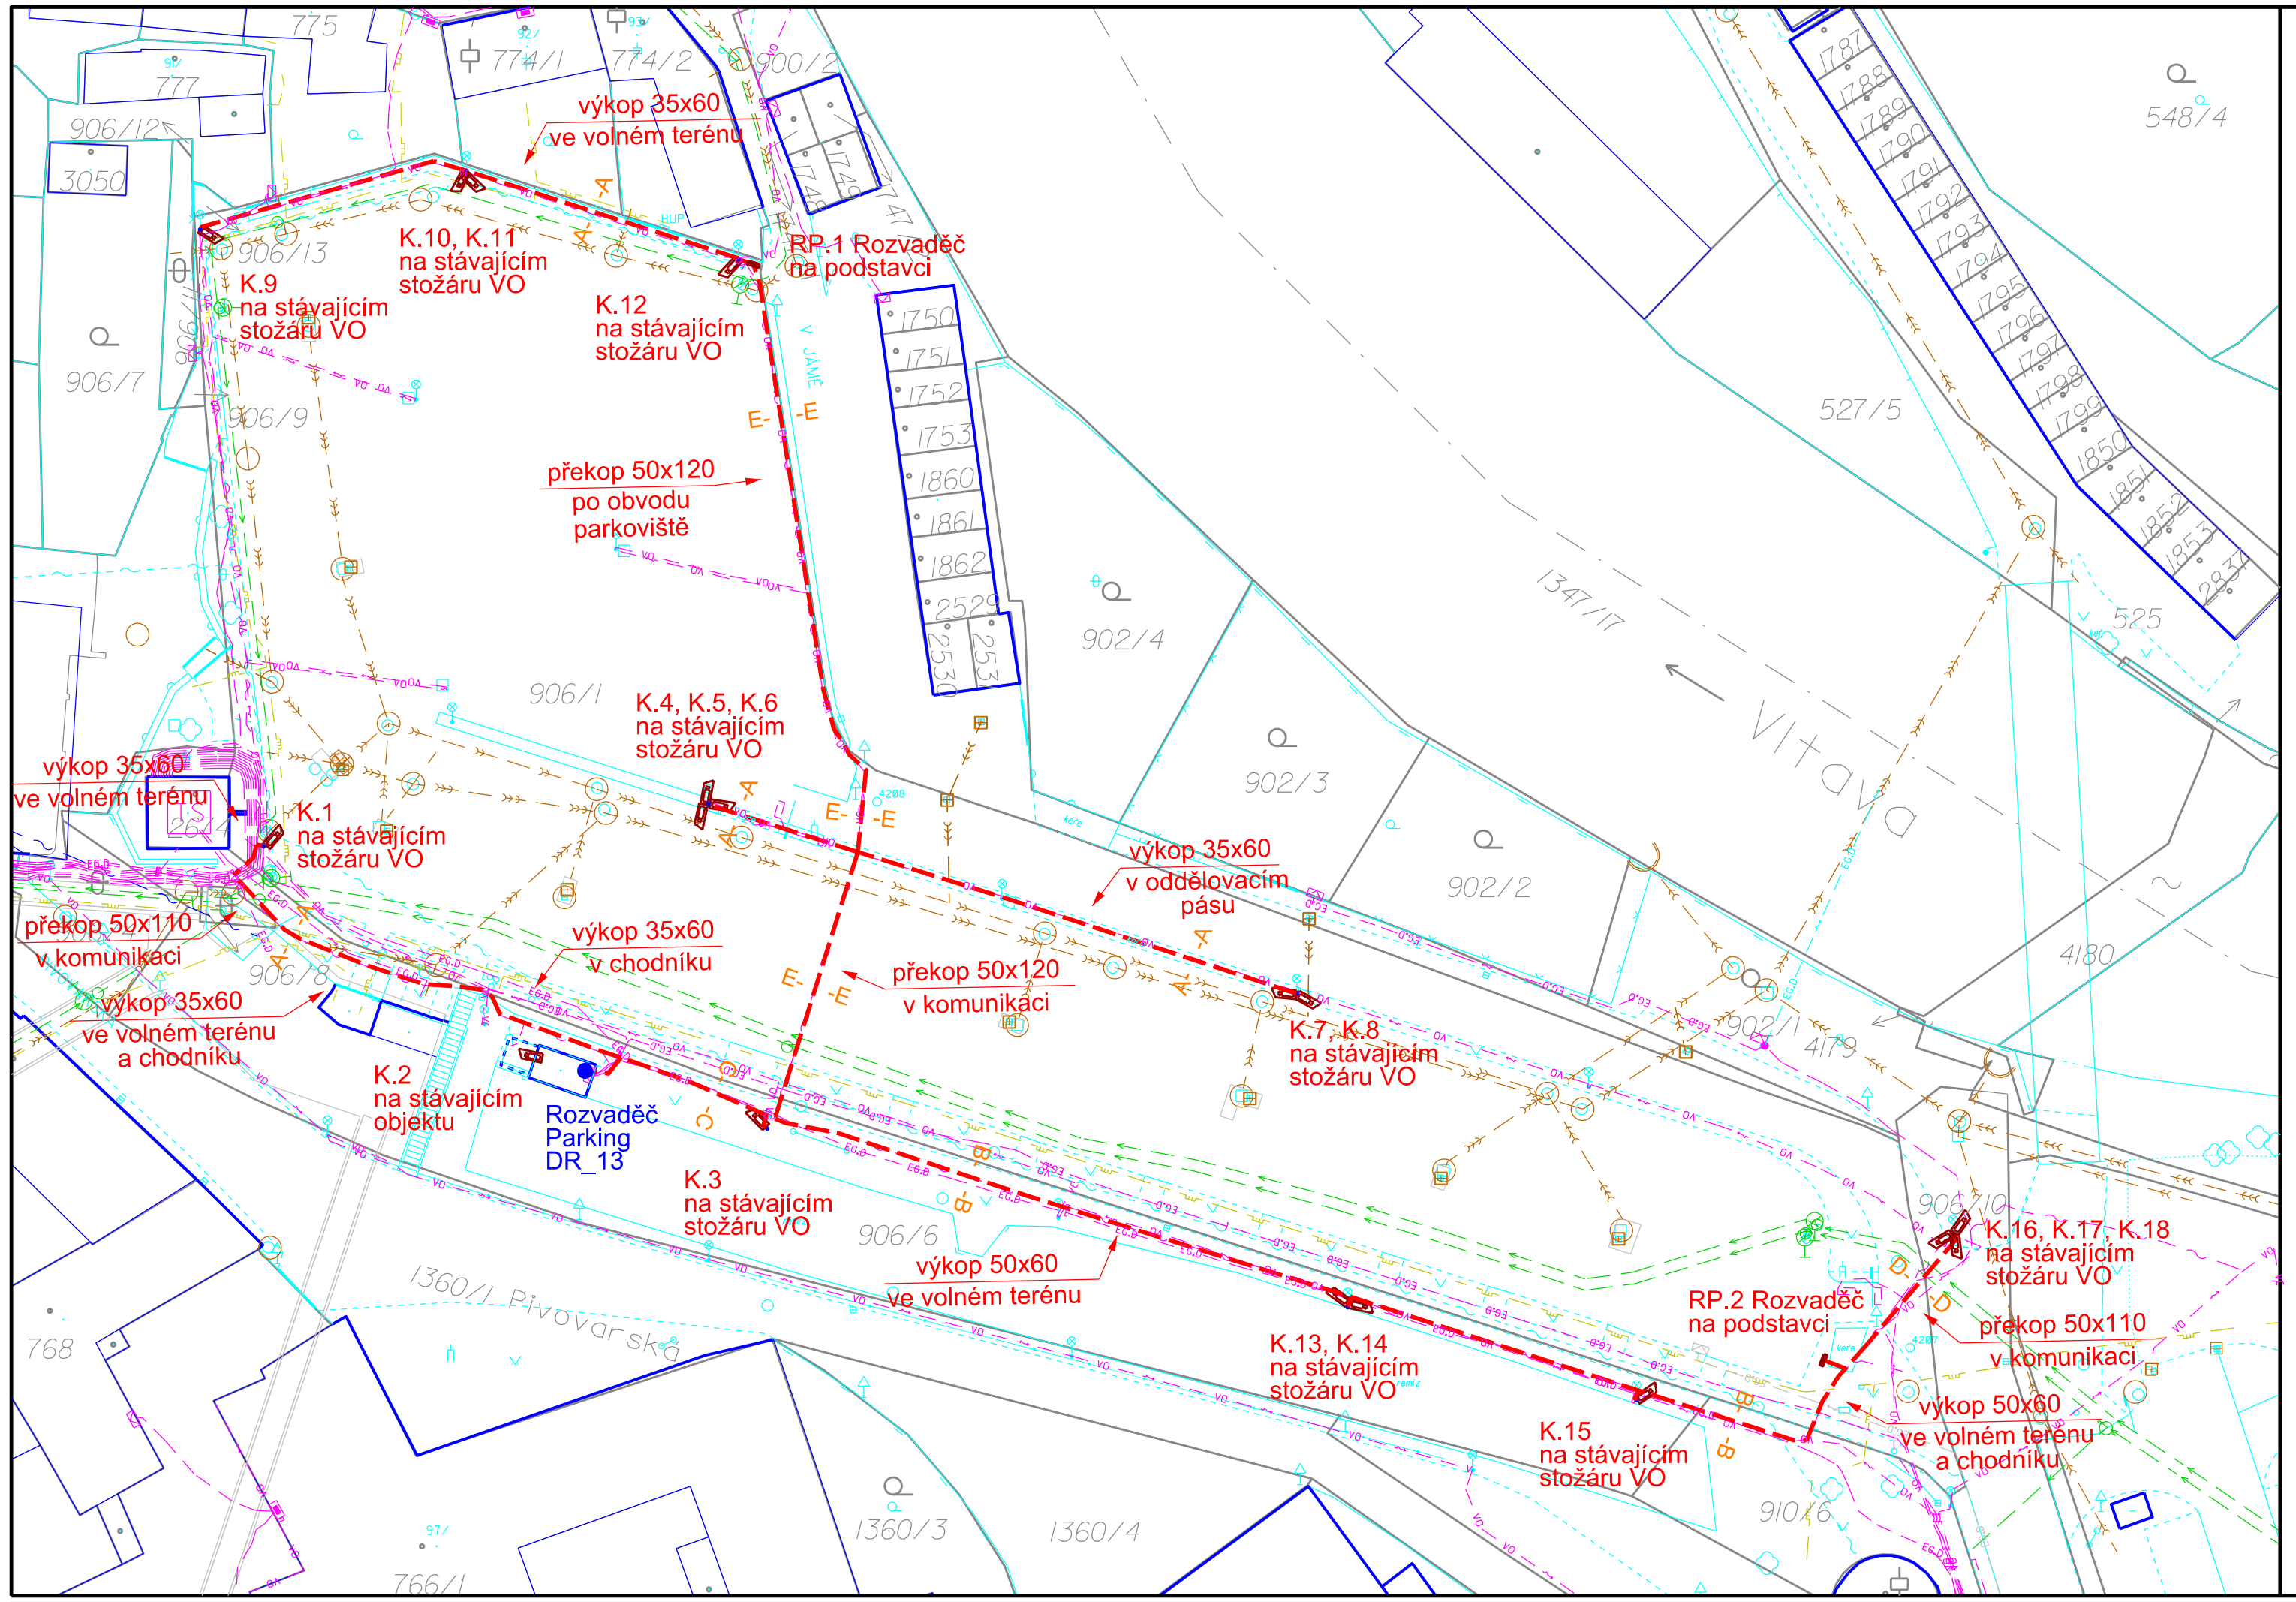

LEGENDA:

- PROJEKTOVANÁ TRASA - NOVÁ TRASA
- PROJEKTOVANÁ TRASA - VÝMĚNA VEDENÍ VE STÁV. TRASE
- SDĚLOVACÍ VEDENÍ ČKRF
- SDĚLOVACÍ VEDENÍ CETIN
- SDĚLOVACÍ VEDENÍ CETIN NADZEMNÍ
- NAPAJECÍ VEDENÍ CETIN
- VEŘEJNÉ OSVĚTLENÍ
- SILOVÉ VEDENÍ NN EGD
- SILOVÉ VEDENÍ NN EGD NADZEMNÍ
- SILOVÉ VEDENÍ VN EGD
- PLYNOVODNÍ POTRUBÍ NT EGD
- PLYNOVODNÍ POTRUBÍ ST EGD
- VODOVODNÍ POTRUBÍ
- KANALIZAČNÍ POTRUBÍ
- A- -A ŘEZ KYNETOU - VIZ. VZOROVÉ ŘEZY VÝKOPŮ

Provádění zemních prací a instalace projektovaného vedení bude provedeno v souladu s ČSN 73 6005. Před započetím výkopových prací je nutné vyzvat správce jednotlivých sítí k vytýčení. Následně bude trasa výkopu upřesněna. Výkop v bezprostřední blízkosti inženýrských sítí bude prováděn výhradně ručně.

Způsob křížení místních komunikací (překopem nebo protlakem) bude upřesněn při realizaci na základě pozice a hloubky vedení ostatních inž. sítí.

Po ukončení výkopových prací a montáže technologie budou veškeré povrchy uvedeny do původního stavu.

PROJEKTANT	KRESLIL	KONTROLOVAL	SITEL, spol. s r.o. Nad Dvorkovou 1526/45 108 00 Praha 10 tel. 267 190 111	
Kořínek	Kořínek	Ing. Křižan		
INVESTOR	Českokrumlovský rozvojový fond spol. s r.o.		FORMÁT	3xA4
MÍSTO STAVBY	Český Krumlov, k.ú. Český Krumlov		DATUM	06/2023
STAVBA: REKONSTRUKCE KAMEROVÉHO SYSTÉMU PARKOVIŠŤ ČKRF - POD POŠTOU			ÚČEL	PDPS
			MĚŘÍTKO	1:500
			Č.ZAKÁZKY	220 000 059
			Č.ARCHIVNÍ	220 000 059
NÁZEV VÝKRESU: KOORDINAČNÍ SITUAČNÍ VÝKRES			ČÍSLO KOPIE	ČÍSLO VÝKRESU 03