



PŮDORYS 1.NP – STÁVAJÍCÍ STAV + BOURÁNÍ

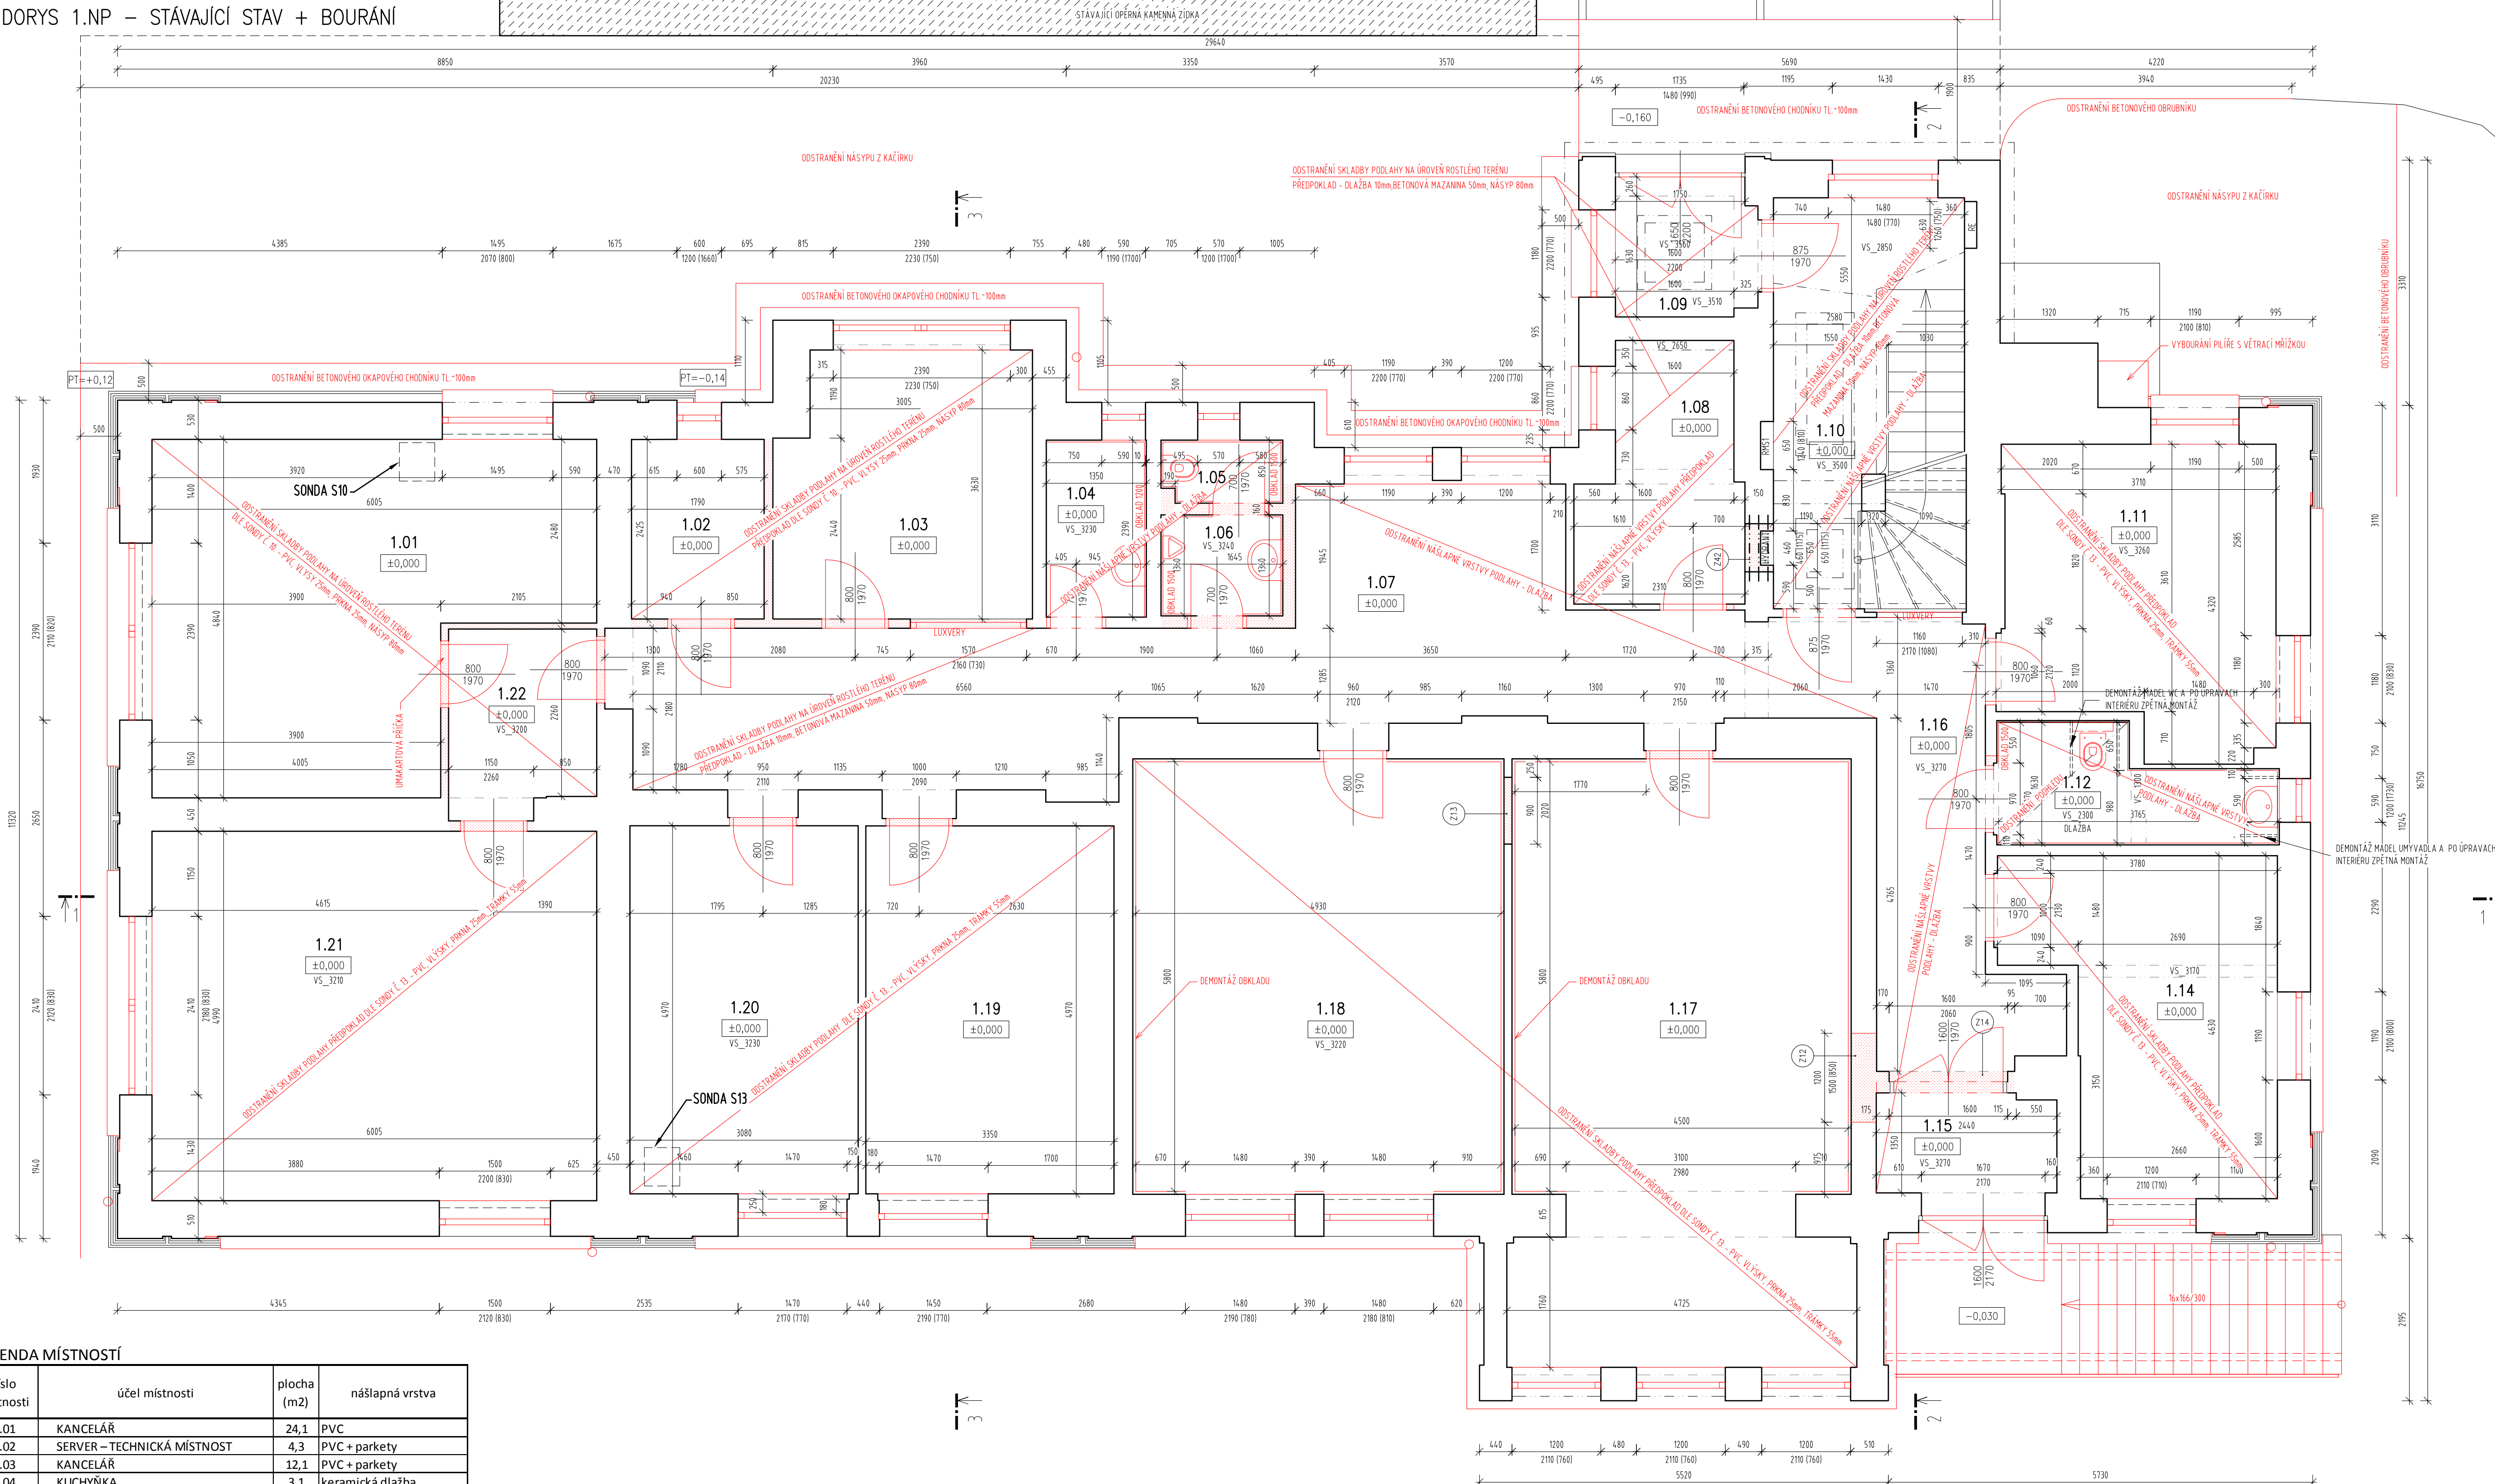

číslo místnosti	účel místnosti	plocha (m2)	nášlapná vrstva
1.01	KANCELÁŘ	24,1	PVC
1.02	SERVER – TECHNICKÁ MÍSTNOST	4,3	PVC + parkety
1.03	KANCELÁŘ	12,1	PVC + parkety
1.04	KUCHYŇKA	3,1	keramická dlažba
1.05	WC	1,3	keramická dlažba
1.06	UMYVÁRNA	2,1	keramická dlažba
1.07	CHODBA	34,7	keramická dlažba
1.08	KANCELÁŘ	6,9	PVC
1.09	ZÁDVEŘÍ	3,6	keramická dlažba
1.10	SCHODIŠTĚ	18,9	Teraco + keramická dlažba
1.11	KANCELÁŘ	14,6	PVC
1.12	WC – PRO IMOBILNÍ	4,6	keramická dlažba
1.13	NEOSBAZEHO	-	-
1.14	KANCELÁŘ	14,1	PVC
1.15	ZÁDVEŘÍ	3,8	keramická dlažba
1.16	CHODBA	12,9	keramická dlažba
1.17	KANCELÁŘ	36,3	kobrec
1.18	KANCELÁŘ	29,2	koberec
1.19	KANCELÁŘ	16,6	PVC + parkety
1.20	KANCELÁŘ	15,3	PVC + parkety
1.21	KANCELÁŘ	30,0	PVC + parkety
1.22	CHODBA	4,9	PVC

ZJIŠTĚNÉ SKLADBY KONSTRUKCÍ DLE PROVEDENÝCH SOND

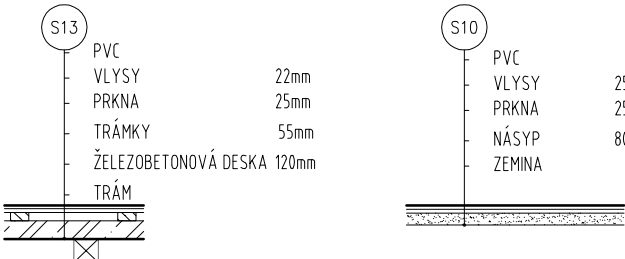

LEGENDA MATERIÁLŮ

	STÁVAJÍCÍ KONSTRUKCE
	KONSTRUKCE STĚN NEBO STROPŮ URČENÉ K VYBOURÁNÍ

POZNAMKA:
KONSTRUKCE OZNAČENÉ ČERVENOU BARVOU JSOU URČENY K DEMONTÁŽI NEBO BOURÁNÍ
MIMO JINÉ BUDOU DEMONTOVÁNY NEBO VYBOURÁNY VŠECHNY:
- KLEMPÍŘSKÉ PRVKY
- VÝPLNĚ FASÁDNÍCH OTVORŮ, PARAPETNÍCH DESEK
- KRAMLÍKY A DŘEVĚNÉ OKRÁDLY STĚN, PORŮP STŘEPŮ
- NÁSLAPNÉ VRSTVY POPŘ. KLÉBY SLÁPKY PODLAH VIZ VÝKRES, VYJMA TERACO MAZANIN U SCHODŮ

AKCE	STAVEBNÍ ÚPRAVY ADMINISTRATIVNÍ BUDOVY OBÚ U Města Chersonu 1429, Most			
INVESTOR	Český báňský úřad Kozí 4, 110 01 Praha 1–Staré Město	Č.ZAK.	1002	
ZHOTOVITEL	ATELIER P.H.A. spol. s r.o. Gobčíkova 15, Praha 8, 182 00	STUPĚŇ	DPS	
ODP. PROJEKTANT	Ing. Arch. O. Gattermayer <i>O. Gattermayer</i>	MĚŘÍTKO	1:50	
HLAVNÍ INŽENÝR PROJEKTU	Ing. T. Hromádka	DATUM	03/2015	
VYPRACOVAL	Ing. Arch. M. Šiška, Ing. M. Ježná	FORMÁT	8xA4	
VÝKRES	D.1.1 ARCH. STAVEB. ŘEŠENÍ			Č.v.
PŮDORYS 1.NP – STÁVAJÍCÍ STAV + BOURÁNÍ				05