


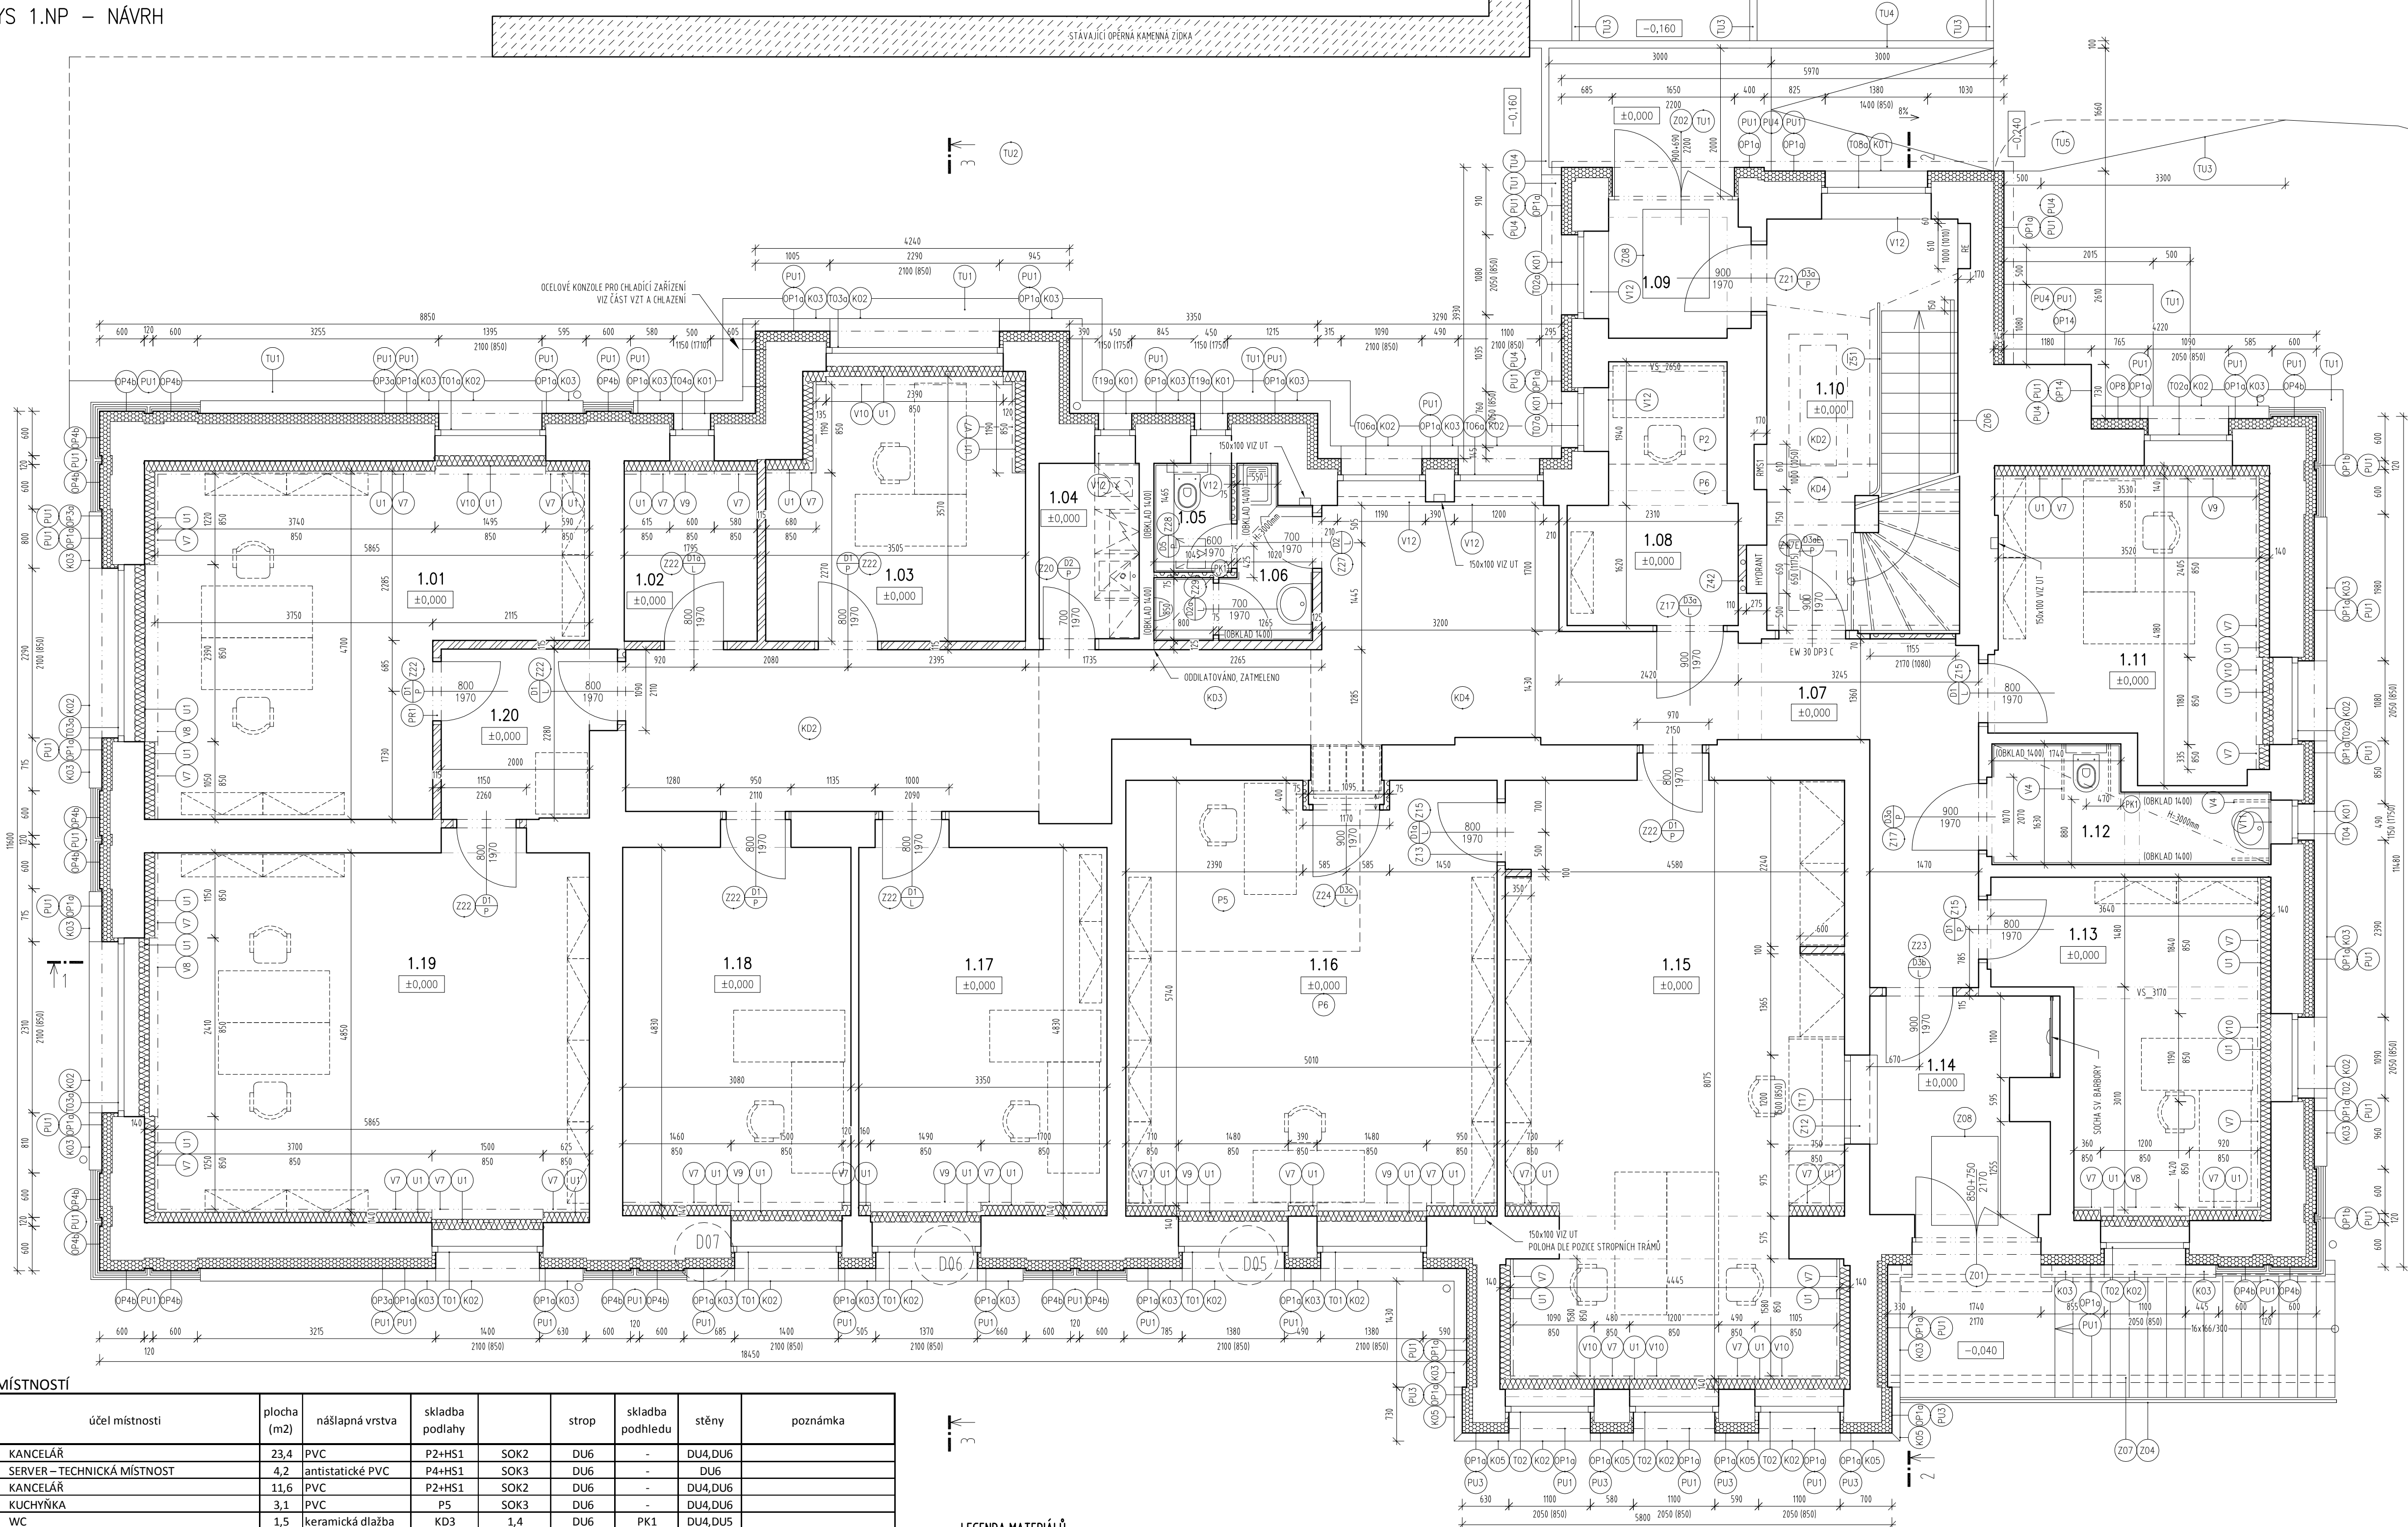

LEGENDA MÍSTNOSTÍ

| číslo místnosti | účel místnosti                    | plocha (m2) | nášíapná vrstva  | skladba podlahy   |      | strop | skladba podhledu | stěny   | poznámka                   |
|-----------------|-----------------------------------|-------------|------------------|-------------------|------|-------|------------------|---------|----------------------------|
| 1.01            | KANCELÁŘ                          | 23,4        | PVC              | P2+HS1            | SOK2 | DU6   | -                | DU4,DU6 |                            |
| 1.02            | SERVER – TECHNICKÁ MÍSTNOST       | 4,2         | antistatické PVC | P4+HS1            | SOK3 | DU6   | -                | DU6     |                            |
| 1.03            | KANCELÁŘ                          | 11,6        | PVC              | P2+HS1            | SOK2 | DU6   | -                | DU4,DU6 |                            |
| 1.04            | KUCHYŇKA                          | 3,1         | PVC              | P5                | SOK3 | DU6   | -                | DU4,DU6 |                            |
| 1.05            | WC                                | 1,5         | keramická dlažba | KD3               | 1,4  | DU6   | PK1              | DU4,DU5 |                            |
| 1.06            | SOCIÁLNÍ ZAŘÍZENÍ+ÚKLID. MÍSTNOST | 2,9         | keramická dlažba | KD3               | 1,4  | DU6   | PK1              | DU4,DU5 |                            |
| 1.07            | CHODBA                            | 41,5        | keramická dlažba | KD2+HS1, KD3, KD4 | SOK1 | DU6   | -                | DU4,DU6 |                            |
| 1.08            | KANCELÁŘ                          | 6,9         | PVC              | P2+HS1, P6        | SOK2 | DU6   | -                | DU4,DU6 | předpoklad dle sondy č. 13 |
| 1.09            | ZÁDVEŘÍ                           | 3,6         | keramická dlažba | KD2+HS1, KD4, T1  | SOK1 | DU6   | -                | DU4     |                            |
| 1.10            | SCHODIŠTĚ                         | 18,9        | keramická dlažba | KD4, T1           | SOK1 | DU6   | -                | DU4     |                            |
| 1.11            | KANCELÁŘ                          | 14,1        | PVC              | P6                | SOK2 | DU6   | -                | DU6     | předpoklad dle sondy č. 13 |
| 1.12            | WC – PRO IMOBILNÍ                 | 4,8         | keramická dlažba | KD4               | 1,4m | DU6   | PK1              | DU5,DU6 |                            |
| 1.13            | KANCELÁŘ                          | 13,5        | PVC              | P6                | SOK2 | DU6   | -                | DU4     | předpoklad dle sondy č. 13 |
| 1.14            | ZÁDVEŘÍ                           | 7,5         | keramická dlažba | KD4               | SOK1 | DU6   | -                | DU4,DU6 | předpoklad dle sondy č. 13 |
| 1.15            | PODATELNA                         | 36,7        | PVC              | P6                | SOK2 | DU6   | -                | DU4,DU6 | předpoklad dle sondy č. 13 |
| 1.16            | PŘÍRUČNÍ SPISOVNA                 | 29,2        | PVC              | P6, P5            | SOK2 | DU6   | -                | DU4,DU6 | předpoklad dle sondy č. 13 |
| 1.17            | KANCELÁŘ                          | 17,0        | PVC              | P6                | SOK2 | DU6   | -                | DU4     | předpoklad dle sondy č. 13 |
| 1.18            | KANCELÁŘ                          | 15,6        | PVC              | P6                | SOK2 | DU6   | -                | DU4     | předpoklad dle sondy č. 13 |
| 1.19            | KANCELÁŘ                          | 29,8        | PVC              | P6                | SOK2 | DU6   | -                | DU4     | předpoklad dle sondy č. 13 |
| 1.20            | CHODBA                            | 5,0         | keramická dlažba | KD2+HS1           | SOK1 | DU6   | -                | DU4,DU6 |                            |

LEGENDA MATERIÁLŮ

- STÁVAJÍCÍ KONSTRUKCE
- STÁVAJÍCÍ ŽEŇNÉ KAMENNÉ KONSTRUKCE - ŽEŇDOVÉ BLOKY LOŽENÉ DO MALTY
- PROSTÝ BETON TŘÍDY C16/20 (VIZ PO STAT. ČÁST)
- ŽELEZOBETON TŘÍDY C25/30 (VIZ PO STAT. ČÁST)
- SYSTÉMOVÉ ŘEŠENÍ ZDIVA Z POROBETONU P2-500
- SYSTÉMOVÉ ŘEŠENÍ ZDIVA Z KERAMICKÝCH BLOKŮ P15 H. 25cm, P15, NA MALTU 2,5 MPa (Z20mm)
- SYSTÉMOVÉ ŘEŠENÍ ZDIVA Z KERAMICKÝCH BLOKŮ T1,5 H. 11,5cm, P10, NA MALTU 2,5 MPa (175mm)
- TEPELNÁ ISOLACE EPS RESP. XPS, TL. VIZ VÝKRES
- TEPELNÁ ISOLACE DŘEVOVLÁKNITÁ RESP. Z MINERÁLNÍ VATY, TL. VIZ VÝKRES

- D51 - SDK STĚNA, PROFIL CW 50 S VLOŽENOU MINERÁLNÍ VATOU TL. 50mm, OPLÁŠTĚNO STANDARDNÍMI SDK DESKAMI (12,5mm), TL. 75mm
- D52 - SDK STĚNA, PROFIL CW 75 S VLOŽENOU MINERÁLNÍ VATOU TL. 40mm, DVOJITĚ OPLÁŠTĚNO STANDARDNÍMI RESP. IMPREGNOVANÝMI SDK DESKAMI (12,5mm), TL. 125mm
- D53 - SDK STĚNA, PROFIL CW 100 S VLOŽENOU MINERÁLNÍ VATOU TL. 80mm, DVOJITĚ OPLÁŠTĚNO STANDARDNÍMI RESP. IMPREGNOVANÝMI SDK DESKAMI (12,5mm), TL. 150mm
- D55 - SDK STĚNA, PROFIL 2x CW 75 S VLOŽENOU MINERÁLNÍ VATOU TL. 2x 40mm, DVOJITĚ OPLÁŠTĚNO STANDARDNÍMI SDK DESKAMI (12,5mm), TL. DLE MEZERY MEZI PROFILY CW VIZ VÝKRES
- D57 - PROTIPOŽÁRNÍ OPLÁŠTĚNÍ NOSNÝCH PRVKŮ KROUV PROTIPOŽÁRNÍMI SDK DESKAMI (12,5mm)
- D58 - SDK PŘEDSTĚNA, PROFIL CW 75 S VLOŽENOU MINERÁLNÍ VATOU TL. 60mm, OPLÁŠTĚNO PROTIPOŽÁRNÍMI SDK DESKAMI (15mm), TL. 90mm
- D59 - SDK PŘEDSTĚNA, PROFIL CW 75, OPLÁŠTĚNO IMPREGNOVANÝMI SDK DESKAMI (12,5mm), TL. 87,5mm

|                                                                                   |                                    |                            |         |                   |  |
|-----------------------------------------------------------------------------------|------------------------------------|----------------------------|---------|-------------------|--|
| AKCE<br>STAVEBNÍ ÚPRAVY ADMINISTRATIVNÍ BUDOVY OBÚ<br>U Města Chersonu 1429, Most |                                    |                            |         | ATELIER<br>P.H.A. |  |
| INVESTOR                                                                          | Český báňský úřad                  | Č.ZAK.                     | 1002    |                   |  |
| ZHOTOVITEL                                                                        | Kozi 4, 110 01 Praha 1–Staré Město | STUPEŇ                     | DPS     |                   |  |
|                                                                                   | ATELIER P.H.A. spol. s r.o.        | MĚŘITKO                    | 1:50    |                   |  |
| ODP. PROJEKTANT                                                                   | Gabčíkova 15, Praha 8, 182 00      | DATUM                      | 03/2015 |                   |  |
| HLAVNÍ INŽENÝR PROJEKTU                                                           | Ing. Arch. O. Gattermayer          | FORMÁT                     | 8x4     |                   |  |
| VYPRACOVAL                                                                        | Ing. Arch. M. Šiška, Ing. M. Ječná | ČÁST                       |         |                   |  |
| VÝKRES                                                                            |                                    | D.1.1 ARCH. STAVEB. ŘEŠENÍ |         |                   |  |
| PŮDORYS 1.NP – NÁVRH                                                              |                                    |                            | Č.V.    | 06                |  |