


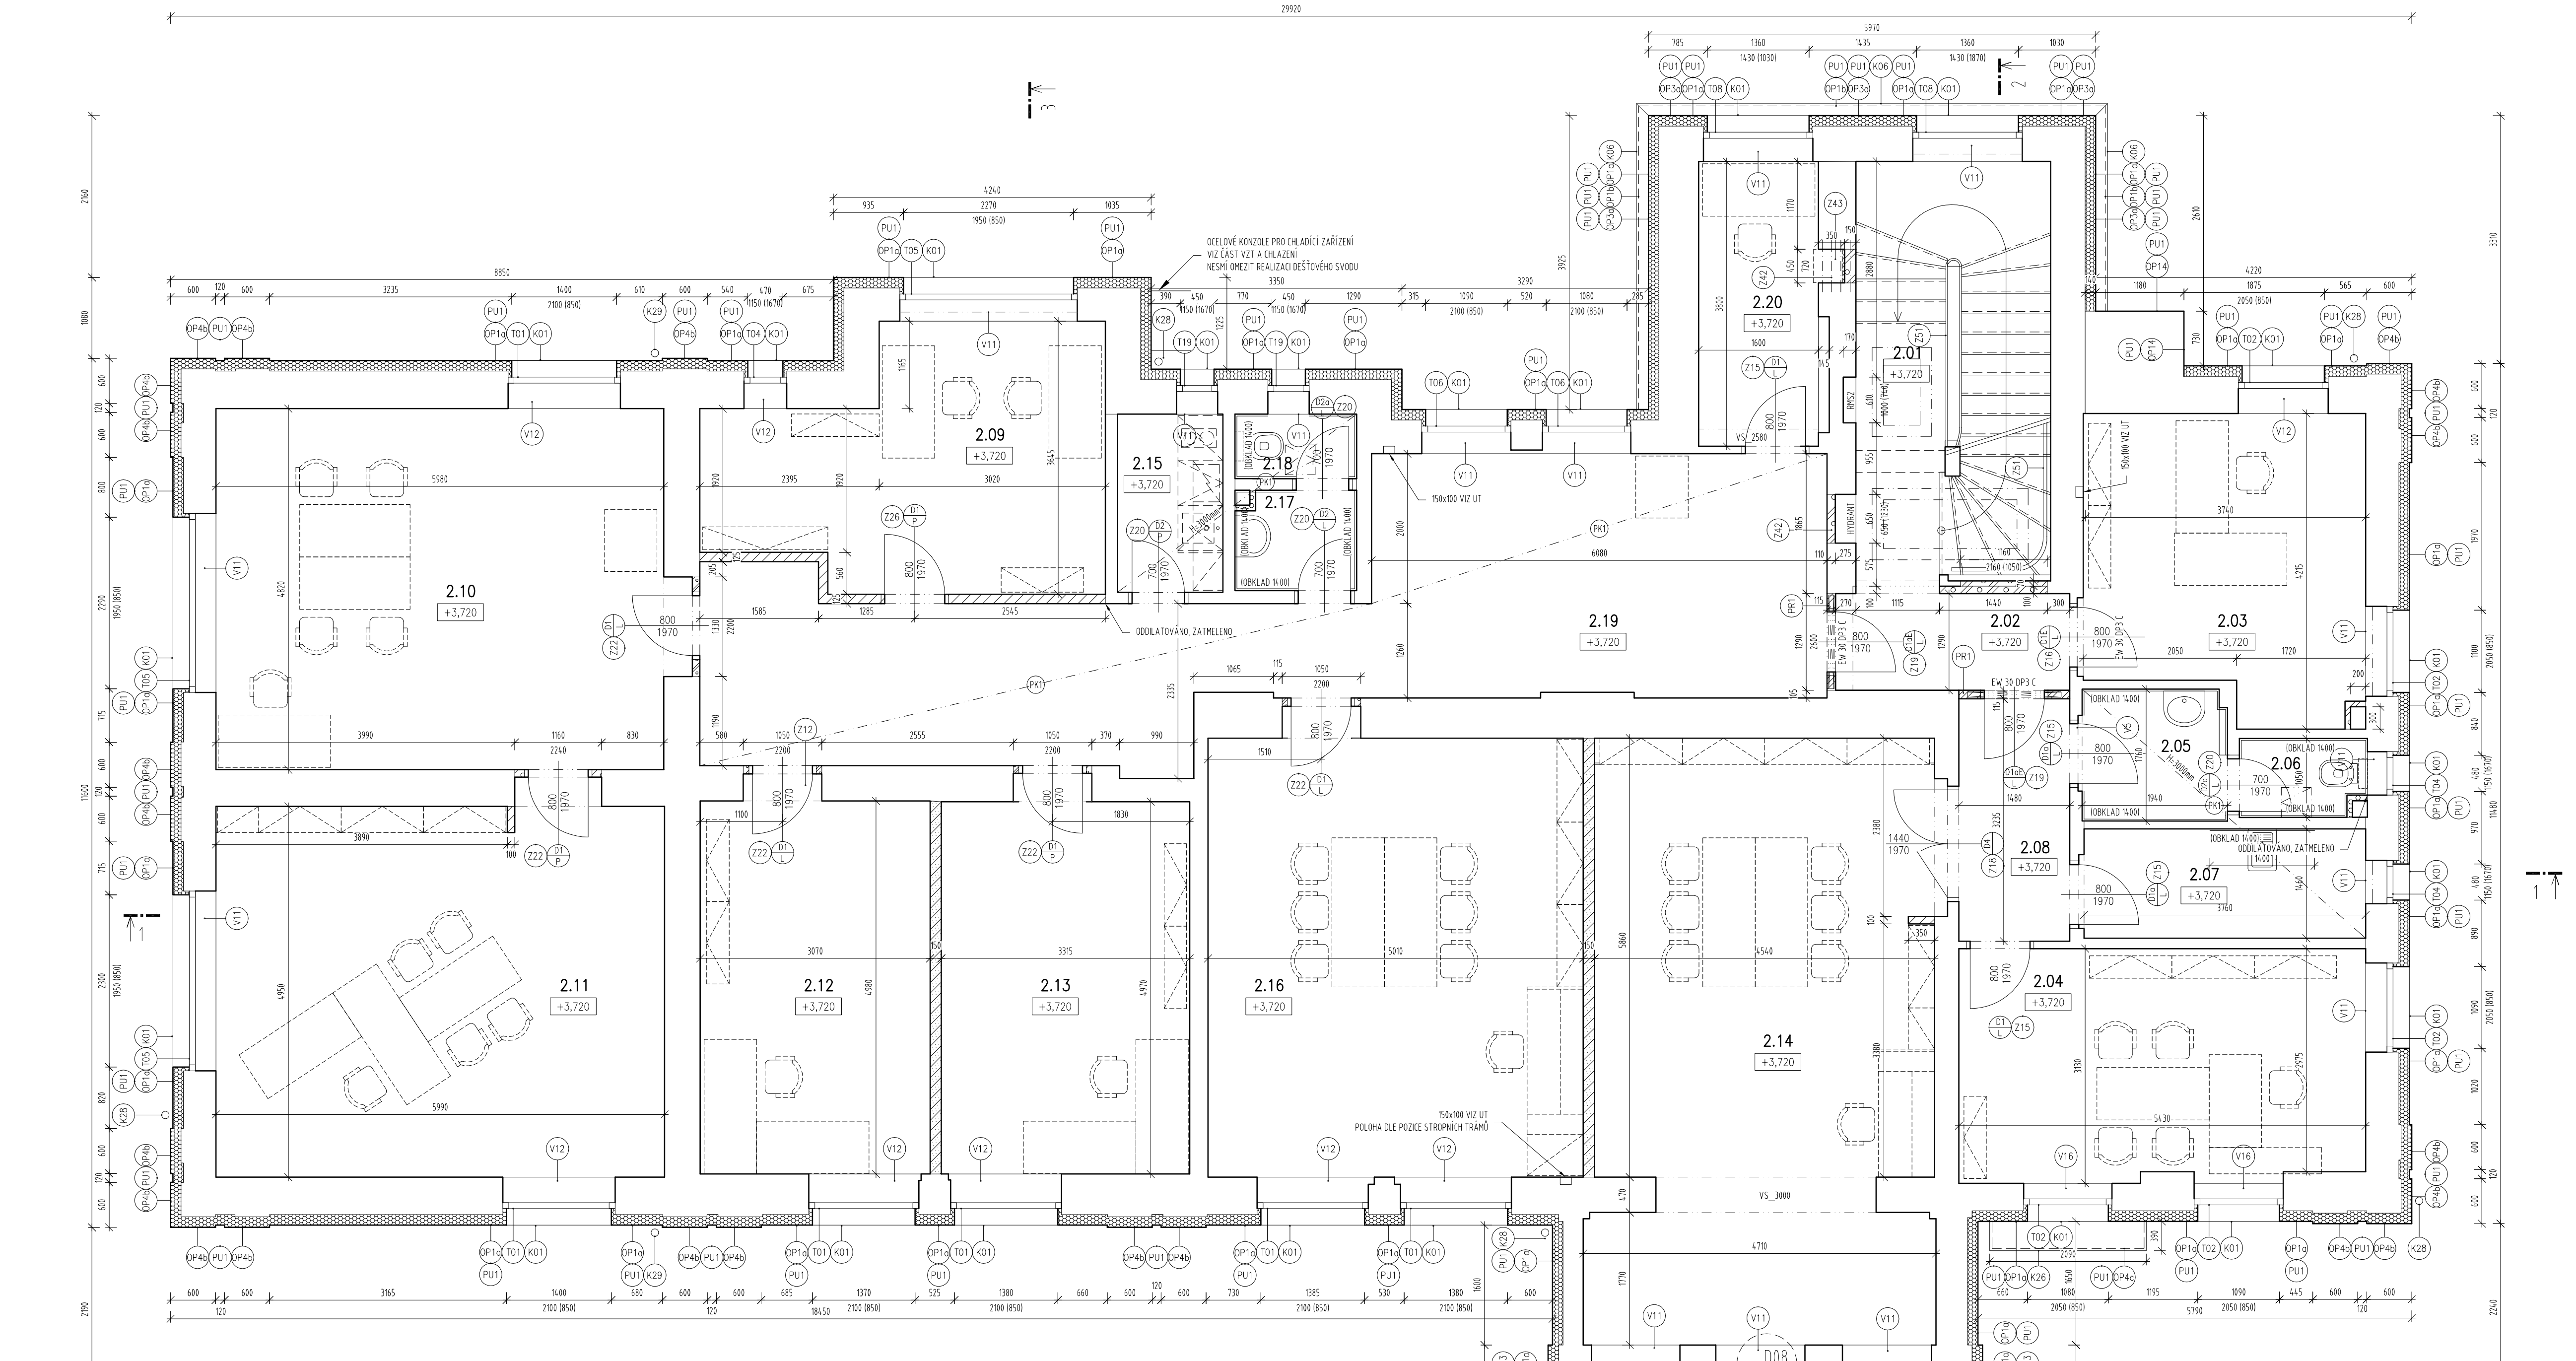

LEGENDA MÍSTNOSTÍ							
číslo místnosti	účel místnosti	plocha (m2)	náslapná vrstva	skladba podlahy	strop	skladba podhledu	stěny
2.01	SCHODIŠTĚ	13,7	Teraco	T1	SOK1	DU6	DU6
2.02	CHODBA	4,2	keramická dlažba	KD5	SOK1	DU6	DU4,DU6
2.03	KANCELÁŘ	14,4	PVC	P9	SOK2	DU6	DU4,DU6
2.04	KANCELÁŘ	16,7	PVC	P8	SOK2	DU6	DU4,DU6
2.05	PŘEDSÍŇ	3,3	keramická dlažba	KD5	1,4m	DU6	DU5,DU6
2.06	WC	1,7	keramická dlažba	KD5	1,4m	DU6	DU5,DU6
2.07	UKLIDOVÁ MÍSTNOST	5,5	keramická dlažba	KD5	1,4m	DU6	DU5,DU6
2.08	CHODBA	4,7	keramická dlažba	KD5	SOK1	DU6	DU4,DU6
2.09	KANCELÁŘ	15,5	PVC	P9	SOK2	DU6	DU6
2.10	KANCELÁŘ-ASISTENTKA PŘEDSEDY	29,3	plovoucí podlaha	PR1	SOK2	DU6	DU4,DU6
2.11	KANCELÁŘ – PŘEDSEDA	30,1	plovoucí podlaha	PR1	SOK2	DU6	DU4,DU6
2.12	KANCELÁŘ – PRÁVNÍK	15,7	PVC	P9	SOK2	DU6	DU4,DU6
2.13	KANCELÁŘ – OBI	16,8	PVC	P9	SOK2	DU6	DU4,DU6
2.14	KANCELÁŘ – VEDOUCÍ ODDĚLENÍ	36,9	plovoucí podlaha	PR1	SOK2	DU6	DU4,DU6
2.15	KUCHYNKA	3,3	PVC	P7	SOK3	DU6	DU4,DU6
2.16	KANCELÁŘ – VEDOUCÍ ODDĚLENÍ	29,8	plovoucí podlaha	PR1	SOK2	DU6	DU4,DU6
2.17	PŘEDSÍŇ	2,1	keramická dlažba	KD5	1,4m	DU6	DU5,DU6
2.18	WC	1,4	keramická dlažba	KD5	1,4m	DU6	DU5,DU6
2.19	CHODBA	37,8	keramická dlažba	KD5,KD6	SOK1	DU6	DU4,DU6
2.20	KANCELÁŘ	6,1	PVC	P7	SOK2	DU6	DU6

LEGENDA MATERIÁLŮ	
	STÁVAJÍCÍ KONSTRUKCE
	STÁVAJÍCÍ ŽELEZNÁ KAMENNÁ KONSTRUKCE - ŽELEZNÉ BLOKY LOŽENÉ DO MALTĚ
	PROSTÝ BETON TŘÍDY C16/20 (VIZ PD STAT. ČÁST)
	ŽELEZOBETON TŘÍDY C25/30 (VIZ PD STAT. ČÁST)
	SYSTÉMOVÉ ŘEŠENÍ ZDIVA Z POROBETONU P2-500
	SYSTÉMOVÉ ŘEŠENÍ ZDIVA Z KERAMICKÝCH BLOKŮ P15 25 H, 12,5cm, P15, NA MALTU 2,5 MPa (175mm)
	SYSTÉMOVÉ ŘEŠENÍ ZDIVA Z KERAMICKÝCH BLOKŮ 11,5 H, 11,5cm, P10, NA MALTU 2,5 MPa (175mm)
	SYSTÉMOVÉ ŘEŠENÍ ZDIVA Z KERAMICKÝCH BLOKŮ 17,5 H, 17,5cm, P10, NA MALTU 2,5 MPa (175mm)
	SYSTÉMOVÉ ŘEŠENÍ ZDIVA Z KERAMICKÝCH BLOKŮ 14 H, 14cm, P10, NA MALTU 2,5 MPa (140mm)
	TEPELNÁ IZOLACE EPS RESP. XPS, TL, VIZ VÝKRES
	TEPELNÁ IZOLACE DŘEVOVLÁKNITÁ RESP. Z MINERÁLNÍ VATY, TL, VIZ VÝKRES

	DS1 - SOK STĚNA, PROFIL CW 50 S VLOŽENOU MINERÁLNÍ VATOU TL 50mm, OPLÁŠTĚNO STANDARDNÍMI SOK DESKAMI (12,5mm), TL 75mm
	DS2 - SOK STĚNA, PROFIL CW 75 S VLOŽENOU MINERÁLNÍ VATOU TL 40mm, DVÓJITĚ OPLÁŠTĚNO STANDARDNÍMI RESP. IMPREGNOVANÝMI SOK DESKAMI (12,5mm), TL 125mm
	DS3 - SOK STĚNA, PROFIL CW 100 S VLOŽENOU MINERÁLNÍ VATOU TL 80mm, DVÓJITĚ OPLÁŠTĚNO STANDARDNÍMI RESP. IMPREGNOVANÝMI SOK DESKAMI (12,5mm), TL 150mm
	DS5 - SOK STĚNA, PROFIL 2x CW 75 S VLOŽENOU MINERÁLNÍ VATOU TL 2x40mm, DVÓJITĚ OPLÁŠTĚNO STANDARDNÍMI SOK DESKAMI (12,5mm), TL 125mm, TL 90mm
	DS7 - PROTIPOŽÁRNÍ OPLÁŠTĚNÍ NOSNÝCH PRVKŮ KROUV PROTIPOŽÁRNÍMI SOK DESKAMI (12,5mm)
	DS8 - SOK PŘEDSTĚNA, PROFIL CW 75 S VLOŽENOU MINERÁLNÍ VATOU TL 60mm, OPLÁŠTĚNO PROTIPOŽÁRNÍMI SOK DESKAMI (15mm), TL 90mm
	DS9 - SOK PŘEDSTĚNA, PROFIL CW 75, OPLÁŠTĚNO IMPREGNOVANÝMI SOK DESKAMI (12,5mm), TL 87,5mm

AKCE		STAVEBNÍ ÚPRAVY ADMINISTRATIVNÍ BUDOVY OBÚ		ATELIER P.H.A.	
		U Města Chersonu 1429, Most			
INVESTOR	Český báňský úřad	Č.ZAK.	1002		
	Kozl 4, 110 01 Praha 1–Staré Město	STUPEŇ	DPS		
ZHOTOVITEL	ATELIER P.H.A. spol. s r.o.	MĚŘITKO	1:50		
	Gabčíkova 15, Praha 8, 182 00	DATUM	03/2015		
ODP. PROJEKTANT	Ing. Arch. O. Gattermayer	FORMÁT	8x44		
HLAVNÍ INŽENÝR PROJEKTU	Ing. T. Hromádka	ČÁST			
VYPRACOVAL	Ing. Arch. M. Šiška, Ing. M. Ječn	D.1.1 ARCH. STAVEB. ŘEŠENÍ			
VÝKRES				Č.V.	
PŮDORYS 2.NP – NÁVRH				08	