



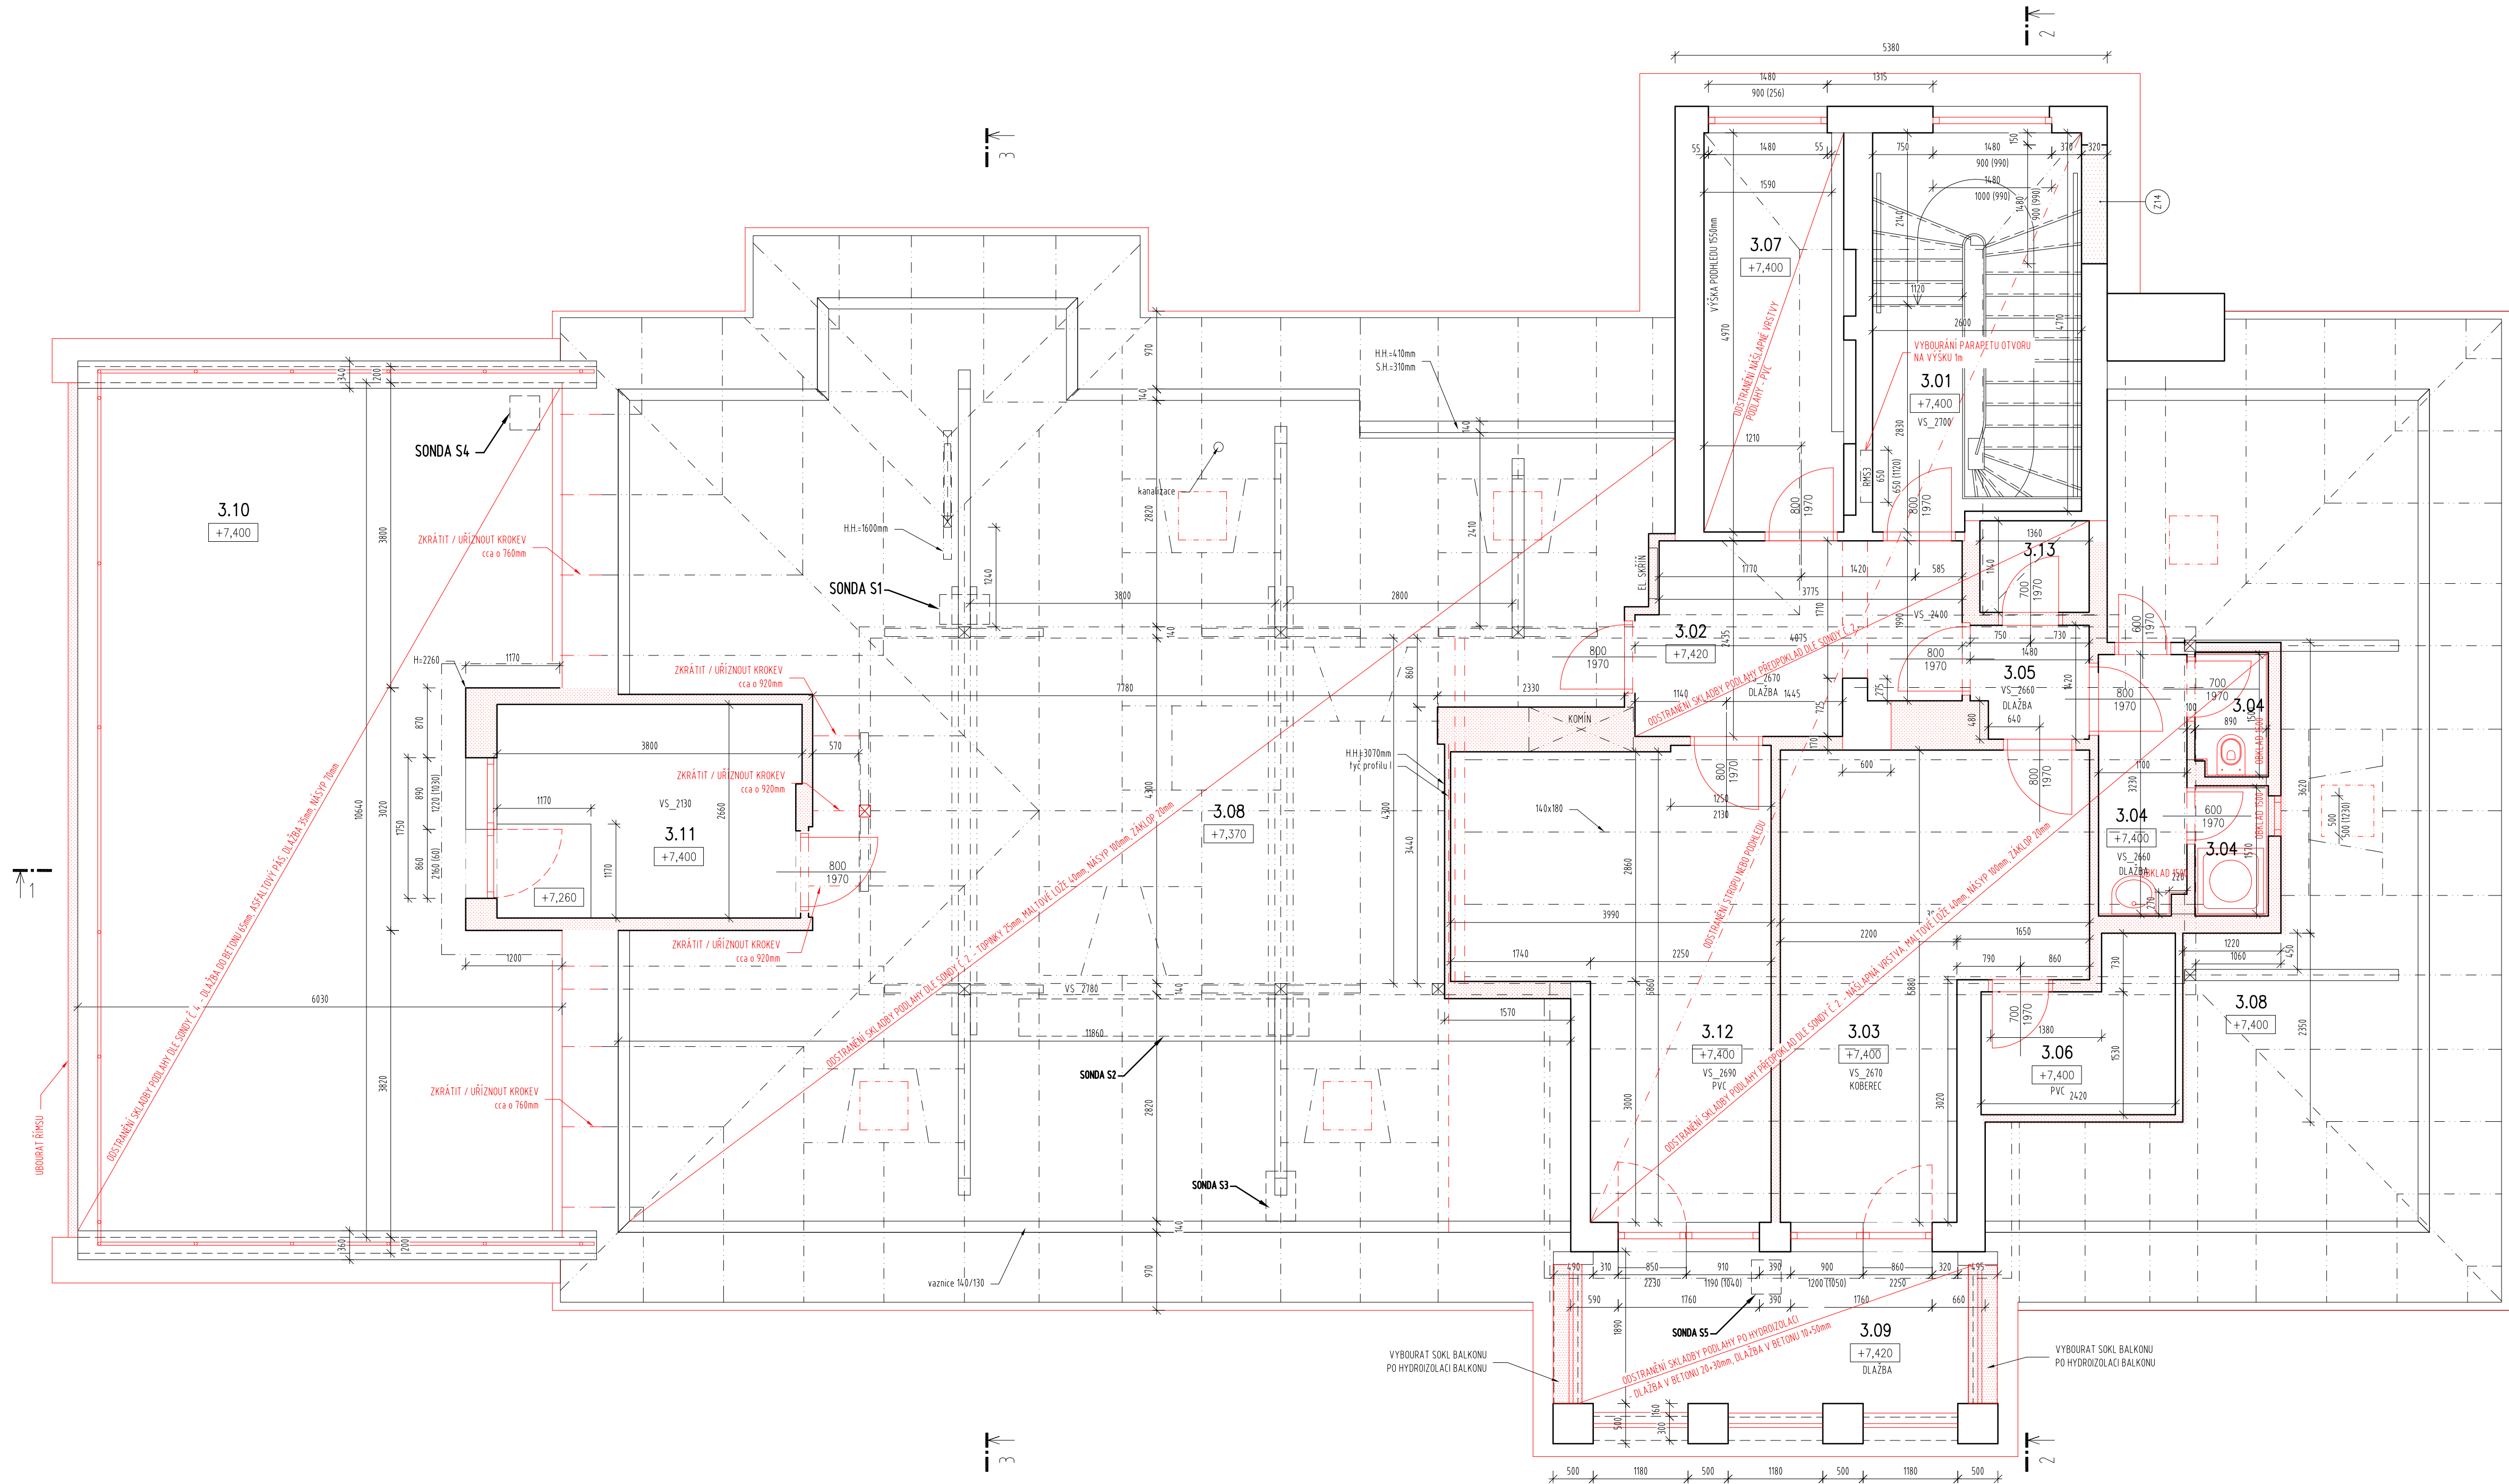

LEGENDA MÍSTNOSTÍ

číslo místnosti	účel místnosti	plocha (m2)	nášlapná vrstva
3.01	PODESTA	3,4	teraco mazanina
3.02	CHODBA	8,9	keramická dlažba
3.03	POKOJ OBŮ	17,7	koberec
3.04	SOCIÁLNÍ ZAŘÍZENÍ	6,2	keramická dlažba
3.05	CHODBA	2,0	keramická dlažba
3.06	SKLAD	4,4	PVC
3.07	SKLAD	8,1	PVC
3.08	PŮDA	143,0	cihelná dlažba
3.09	BALKÓN	9,8	keramická dlažba
3.10	TERASA	59,5	keramická dlažba
3.11	ZÁDVEŘÍ	10,0	betonová podlaha
3.12	POKOJ OBŮ	18,3	PVC
3.13	POKOJ OBŮ	1,5	PVC

ZJIŠTĚNÉ SKLADBY KONSTRUKCÍ DLE PROVEDENÝCH SOND

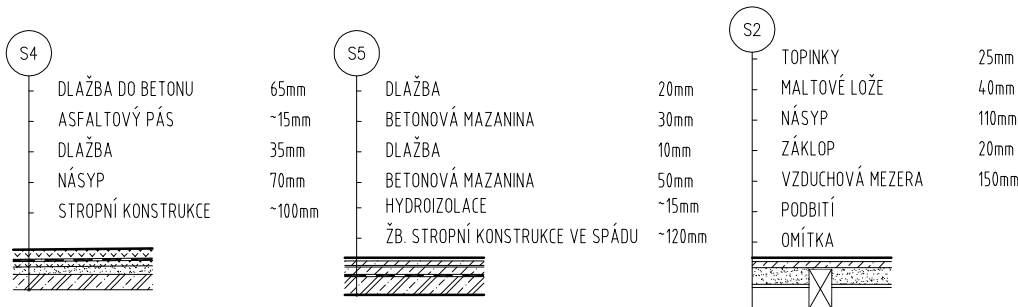

LEGENDA MATERIÁLŮ

- STÁVAJÍCÍ KONSTRUKCE
- KONSTRUKCE STĚN NEBO STROPŮ URČENÉ K VYBOURÁNÍ

POZNÁMKA:
KONSTRUKCE OZNAČENÉ ČERVENOU BARVOU JSOU URČENY K DEMONTÁŽI NEBO BOURÁNÍ
MIMO JINÉ BUDOU DEMONTOVÁNY NEBO VYBOURÁNY VŠECHNY:
- KLEMPÍŘSKÉ PRVKY
- VÝPLNĚ FASÁDNÍCH OTVORŮ, PARAPETNÍCH DESK
- VNITŘNÍ DVEŘE VĚTNÉ OCELOVÝCH ŽÁRUBNÍ
- KERAMICKÉ A DŘEVĚNÉ OKLADY STĚN, POPŘ. STROPŮ
- NÁŠLAPNÉ VRSTVY POPŘ. CELÉ SKLADBY PODLAH VÝKRES, VYJMA TERACO MAZANIN U SCHODIŠT

AKCE				ATELIER P.H.A.	
STAVEBNÍ ÚPRAVY ADMINISTRATIVNÍ BUDOVY OBŮ					
U Města Chersonu 1429, Most					
INVESTOR	Český báňský úřad	Č.ZAK.	1002	STUPEŇ	DPS
ZHOTOVITEL	Kozí 4, 110 01 Praha 1–Staré Město	MĚŘITKO	1:50	DATUM	03/2015
ODP. PROJEKTANT	ATELIER P.H.A. spol. s r.o.	FORMÁT	8x4	ČÁST	
HLAVNÍ INŽENÝR PROJEKTU	Gabčíkova 15, Praha 8, 182 00				
VYPRACOVAL	Ing. T. Hromádka				
VÝKRES	Ing. Arch. M. Šiška, Ing. M. Ječná	D.1.1 ARCH. STAVEB. ŘEŠENÍ			
PŮDORYS 3.NP – STÁVAJÍCÍ STAV + BOURÁNÍ				Č.V.	09