


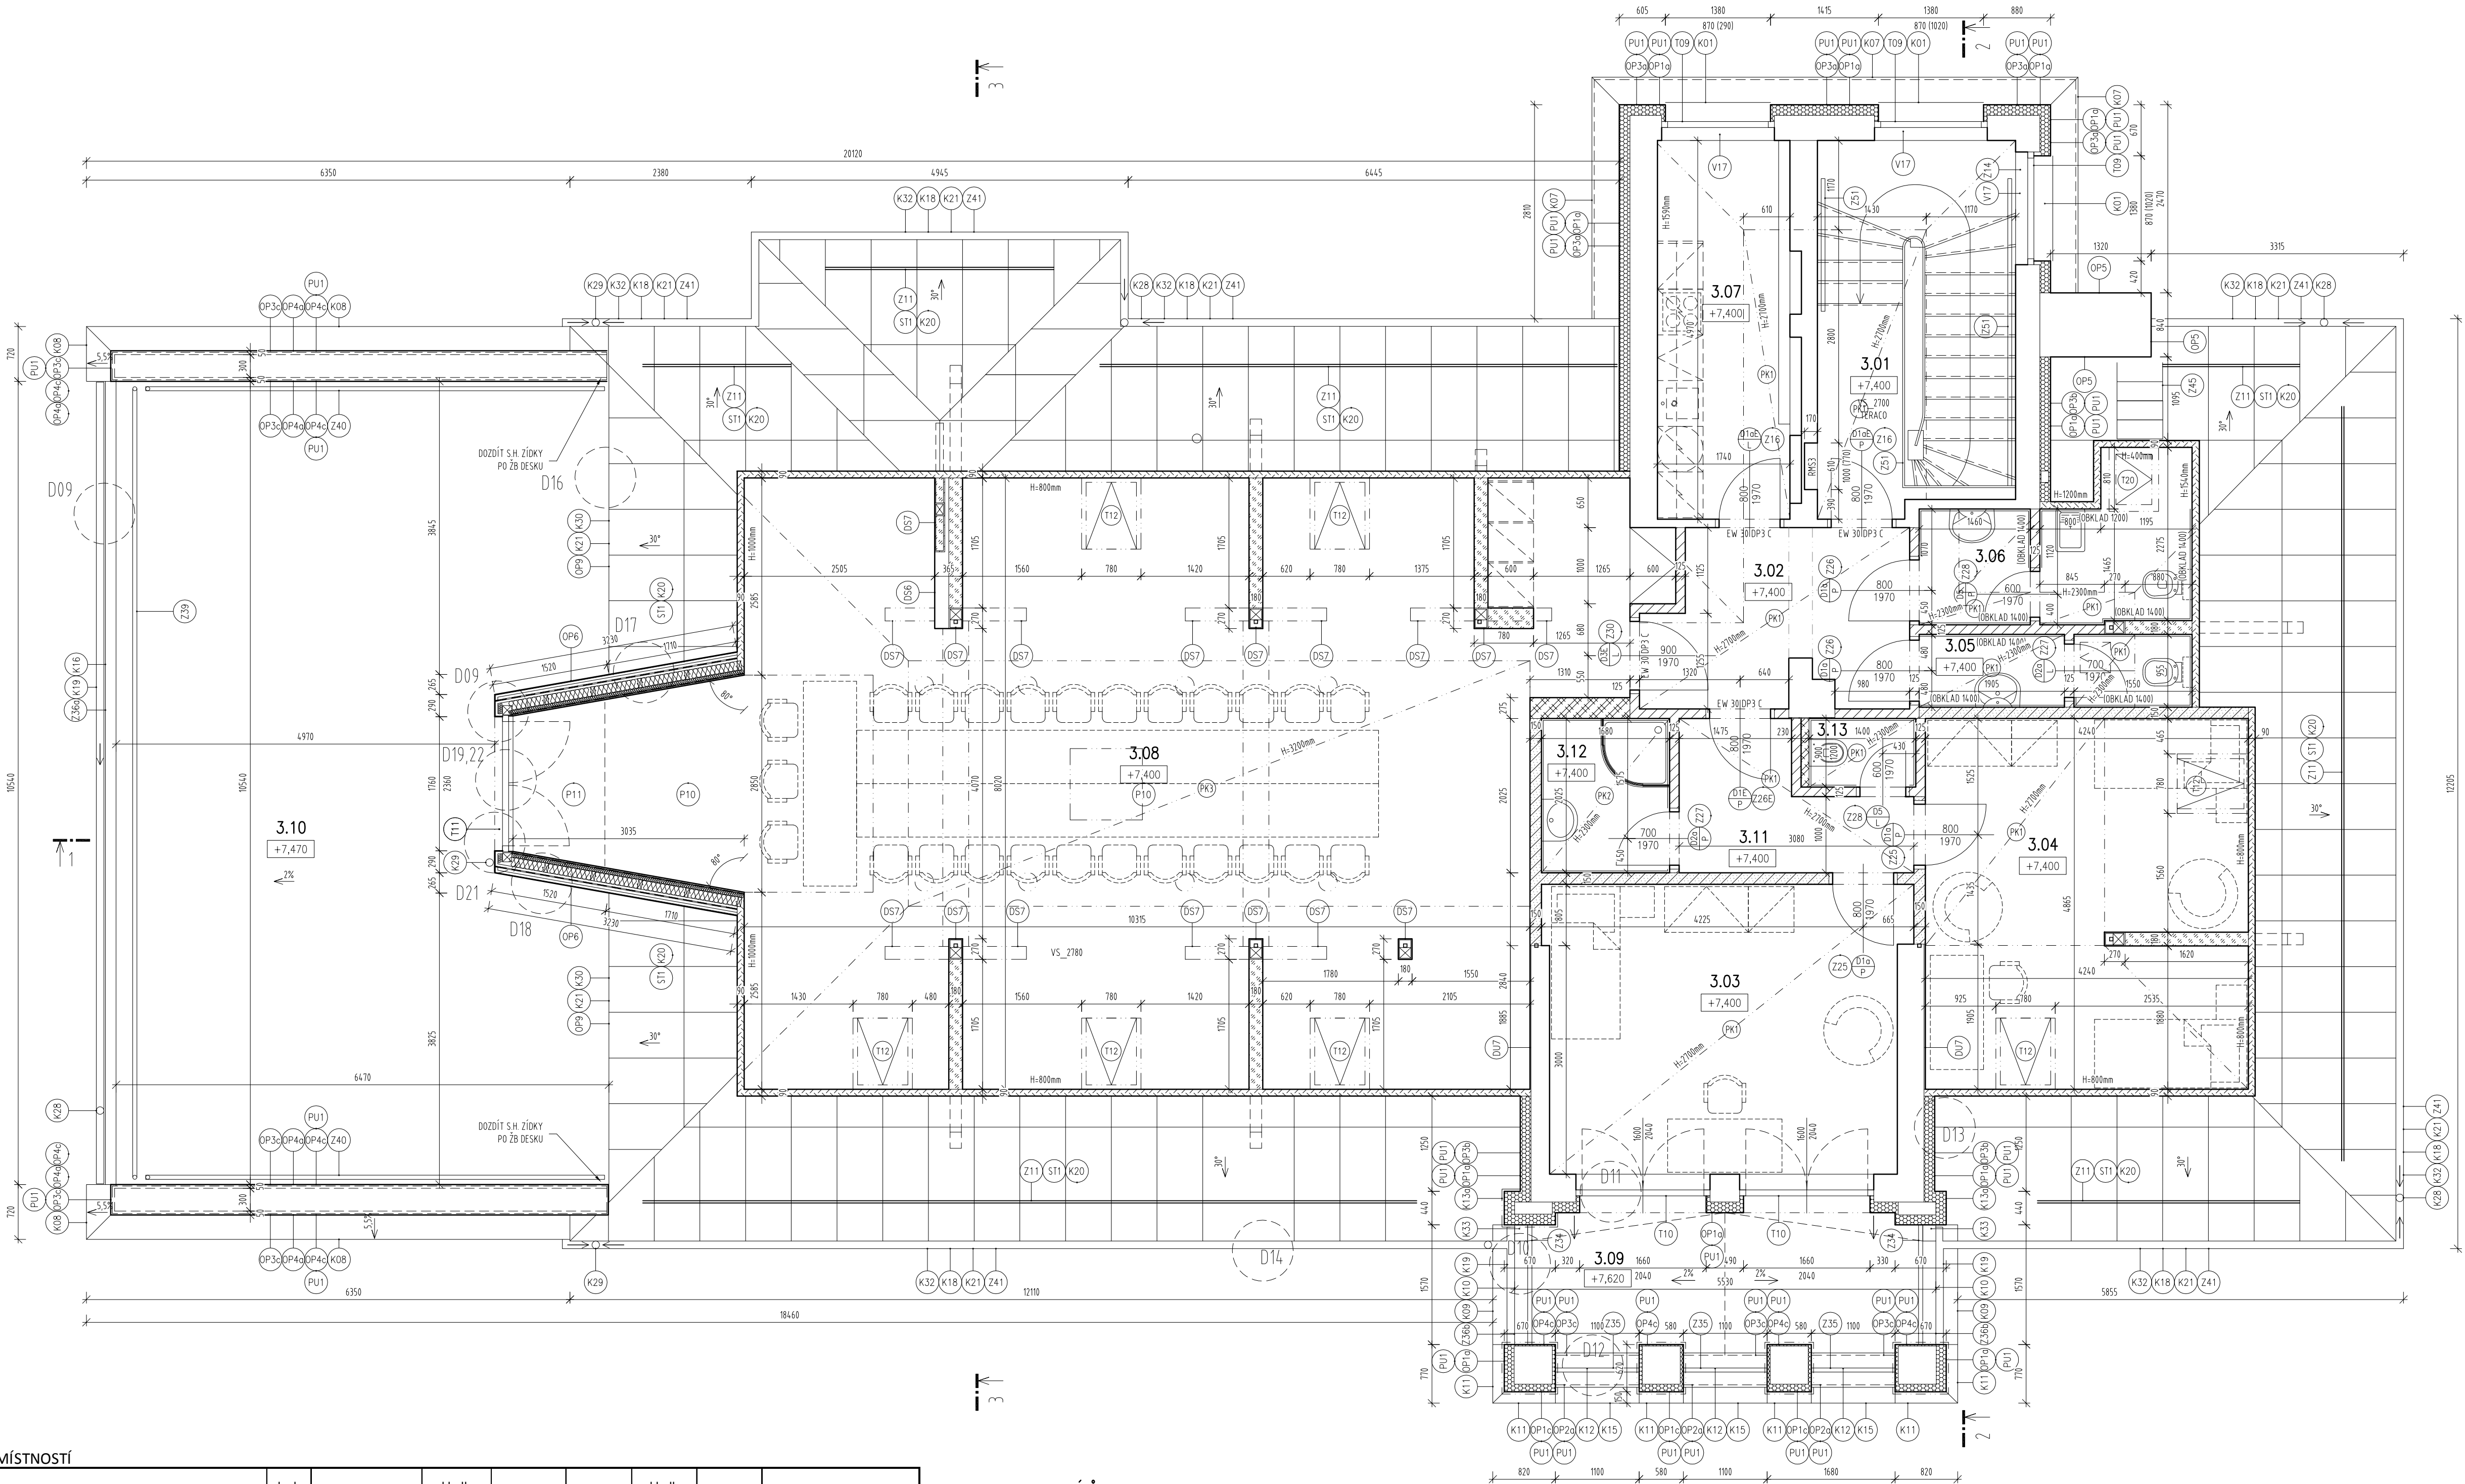

LEGENDA MÍSTNOSTÍ							
číslo místnosti	účel místnosti	plocha (m2)	nášípná vrstva	skladba podlahy	strop	skladba podhledu	stěny
3.01	PODESTA	3,4	Teraco	T1	SOK1	DU6	DU6
3.02	CHODBA	7,4	PVC	P10	SOK2	DU6	DU6
3.03	POKOJ OBÚ	17,4	PVC	P10	SOK2	DU6	DU6
3.04	POKOJ OBÚ	20,0	PVC	P10	SOK2	DU6	DU6
3.05	WC – ŽENY	3,2	keramická dlažba	KD7	do lomu sđk 1,4 m	DU6	DU6
3.06	WC – MUŽI	6,1	keramická dlažba	KD7	do lomu sđk 1,4 m	DU6	DU6
3.07	KUCHYŇKA	8,1	PVC	P12	SOK3	DU6	DU6
3.08	ZASEDACÍ MÍSTNOST	91,4	PVC	P10, P11	SOK2	DU6	DU6
3.09	TERASA	9,8	betonová dlažba	BD2	-	-	-
3.10	TERASA	59,5	betonová dlažba	BD1	-	-	-
3.11	CHODBA	4,6	PVC	P10	SOK2	DU6	DU6
3.12	KOUPELNA	3,4	keramická dlažba	KD14	2,2m	DU6	DU6
3.13	WC	1,3	keramická dlažba	KD7	1,4m	DU6	DU6

LEGENDA MATERIÁLŮ	
	STÁVKÁJÍCÍ KONSTRUKCE
	STÁVKÁJÍCÍ ZDĚNÉ KAMENNÉ KONSTRUKCE - ČEDIČOVÉ BLOKY LOŽENÉ DO MALTY
	PROSTÝ BETON TŘÍDY C16/20 (VIZ PD STAT. ČÁST)
	ŽELEZOBETON TŘÍDY C25/30 (VIZ PD STAT. ČÁST)
	SYSTÉMOVÉ ŘEŠENÍ ZDIVA Z POROBETONU P2-500
	SYSTÉMOVÉ ŘEŠENÍ ZDIVA Z KERAMICKÝCH BLOKŮ P15 25 H, 11,5 cm, P15, NA MALTU 2,5 MPa (250mm)
	SYSTÉMOVÉ ŘEŠENÍ ZDIVA Z KERAMICKÝCH BLOKŮ 11,5 H, 11,5 cm, P10, NA MALTU 2,5 MPa (155mm)
	SYSTÉMOVÉ ŘEŠENÍ ZDIVA Z KERAMICKÝCH BLOKŮ 17,5 H, 17,5 cm, P10, NA MALTU 2,5 MPa (175mm)
	SYSTÉMOVÉ ŘEŠENÍ ZDIVA Z KERAMICKÝCH BLOKŮ 14 H, 14 cm, P10, NA MALTU 2,5 MPa (140mm)
	TEPELNÁ ISOLACE EPS RESP. XPS, TL, VIZ VÝKRES
	TEPELNÁ ISOLACE DŘEVOVLÁKNITÁ RESP. Z MINERÁLNÍ VATY, TL, VIZ VÝKRES

	DS1 - SDK STĚNA, PROFIL CW 50 S VLOŽENOU MINERÁLNÍ VATOU TL 50mm, OPLÁŠTĚNO
	DS2 - SDK STĚNA, PROFIL CW 75 S VLOŽENOU MINERÁLNÍ VATOU TL 40mm, DVOJITĚ OPLÁŠTĚNO
	DS3 - SDK STĚNA, PROFIL CW 100 S VLOŽENOU MINERÁLNÍ VATOU TL 80mm, DVOJITĚ OPLÁŠTĚNO
	DS5 - SDK STĚNA, PROFIL 2x CW 75 S VLOŽENOU MINERÁLNÍ VATOU TL 2x40mm, DVOJITĚ OPLÁŠTĚNO
	DS7 - PROTIPOŽÁRNÍ OPLÁŠTĚNÍ NOSNÝCH PRVKŮ KROVU PROTIPOŽÁRNÍMI SDK DESKAMI (12,5mm)
	DS8 - SDK PŘEDSTĚNA, PROFIL CW 75 S VLOŽENOU MINERÁLNÍ VATOU TL 60mm, OPLÁŠTĚNO
	DS9 - SDK PŘEDSTĚNA, PROFIL CW 75, OPLÁŠTĚNO IMPREGNOVANÝMI SDK DESKAMI (12,5mm), TL 87,5mm

AKCE			
STAVEBNÍ ÚPRAVY ADMINISTRATIVNÍ BUDOVY OBÚ			
U Města Chersonu 1429, Most			
INVESTOR	Český báňský úřad	Č.ZAK.	1002
ZHOTOVITEL	Kozí 4, 110 01 Praha 1–Staré Město	STUPEŇ	DPS
ODP. PROJEKTANT	ATELIER P.H.A. spol. s r.o.	MĚŘITKO	1:50
HLAVNÍ INŽENÝR PROJEKTU	Gabčíkova 15, Praha 8, 182 00	DATUM	03/2015
VYPRACOVAL	Ing. Arch. O. Gattermayer	FORMAT	8x44
VÝKRES	Ing. T. Hromádka	ČÁST	
PŮDORYS 3.NP – NÁVRH			C.V.
			10