


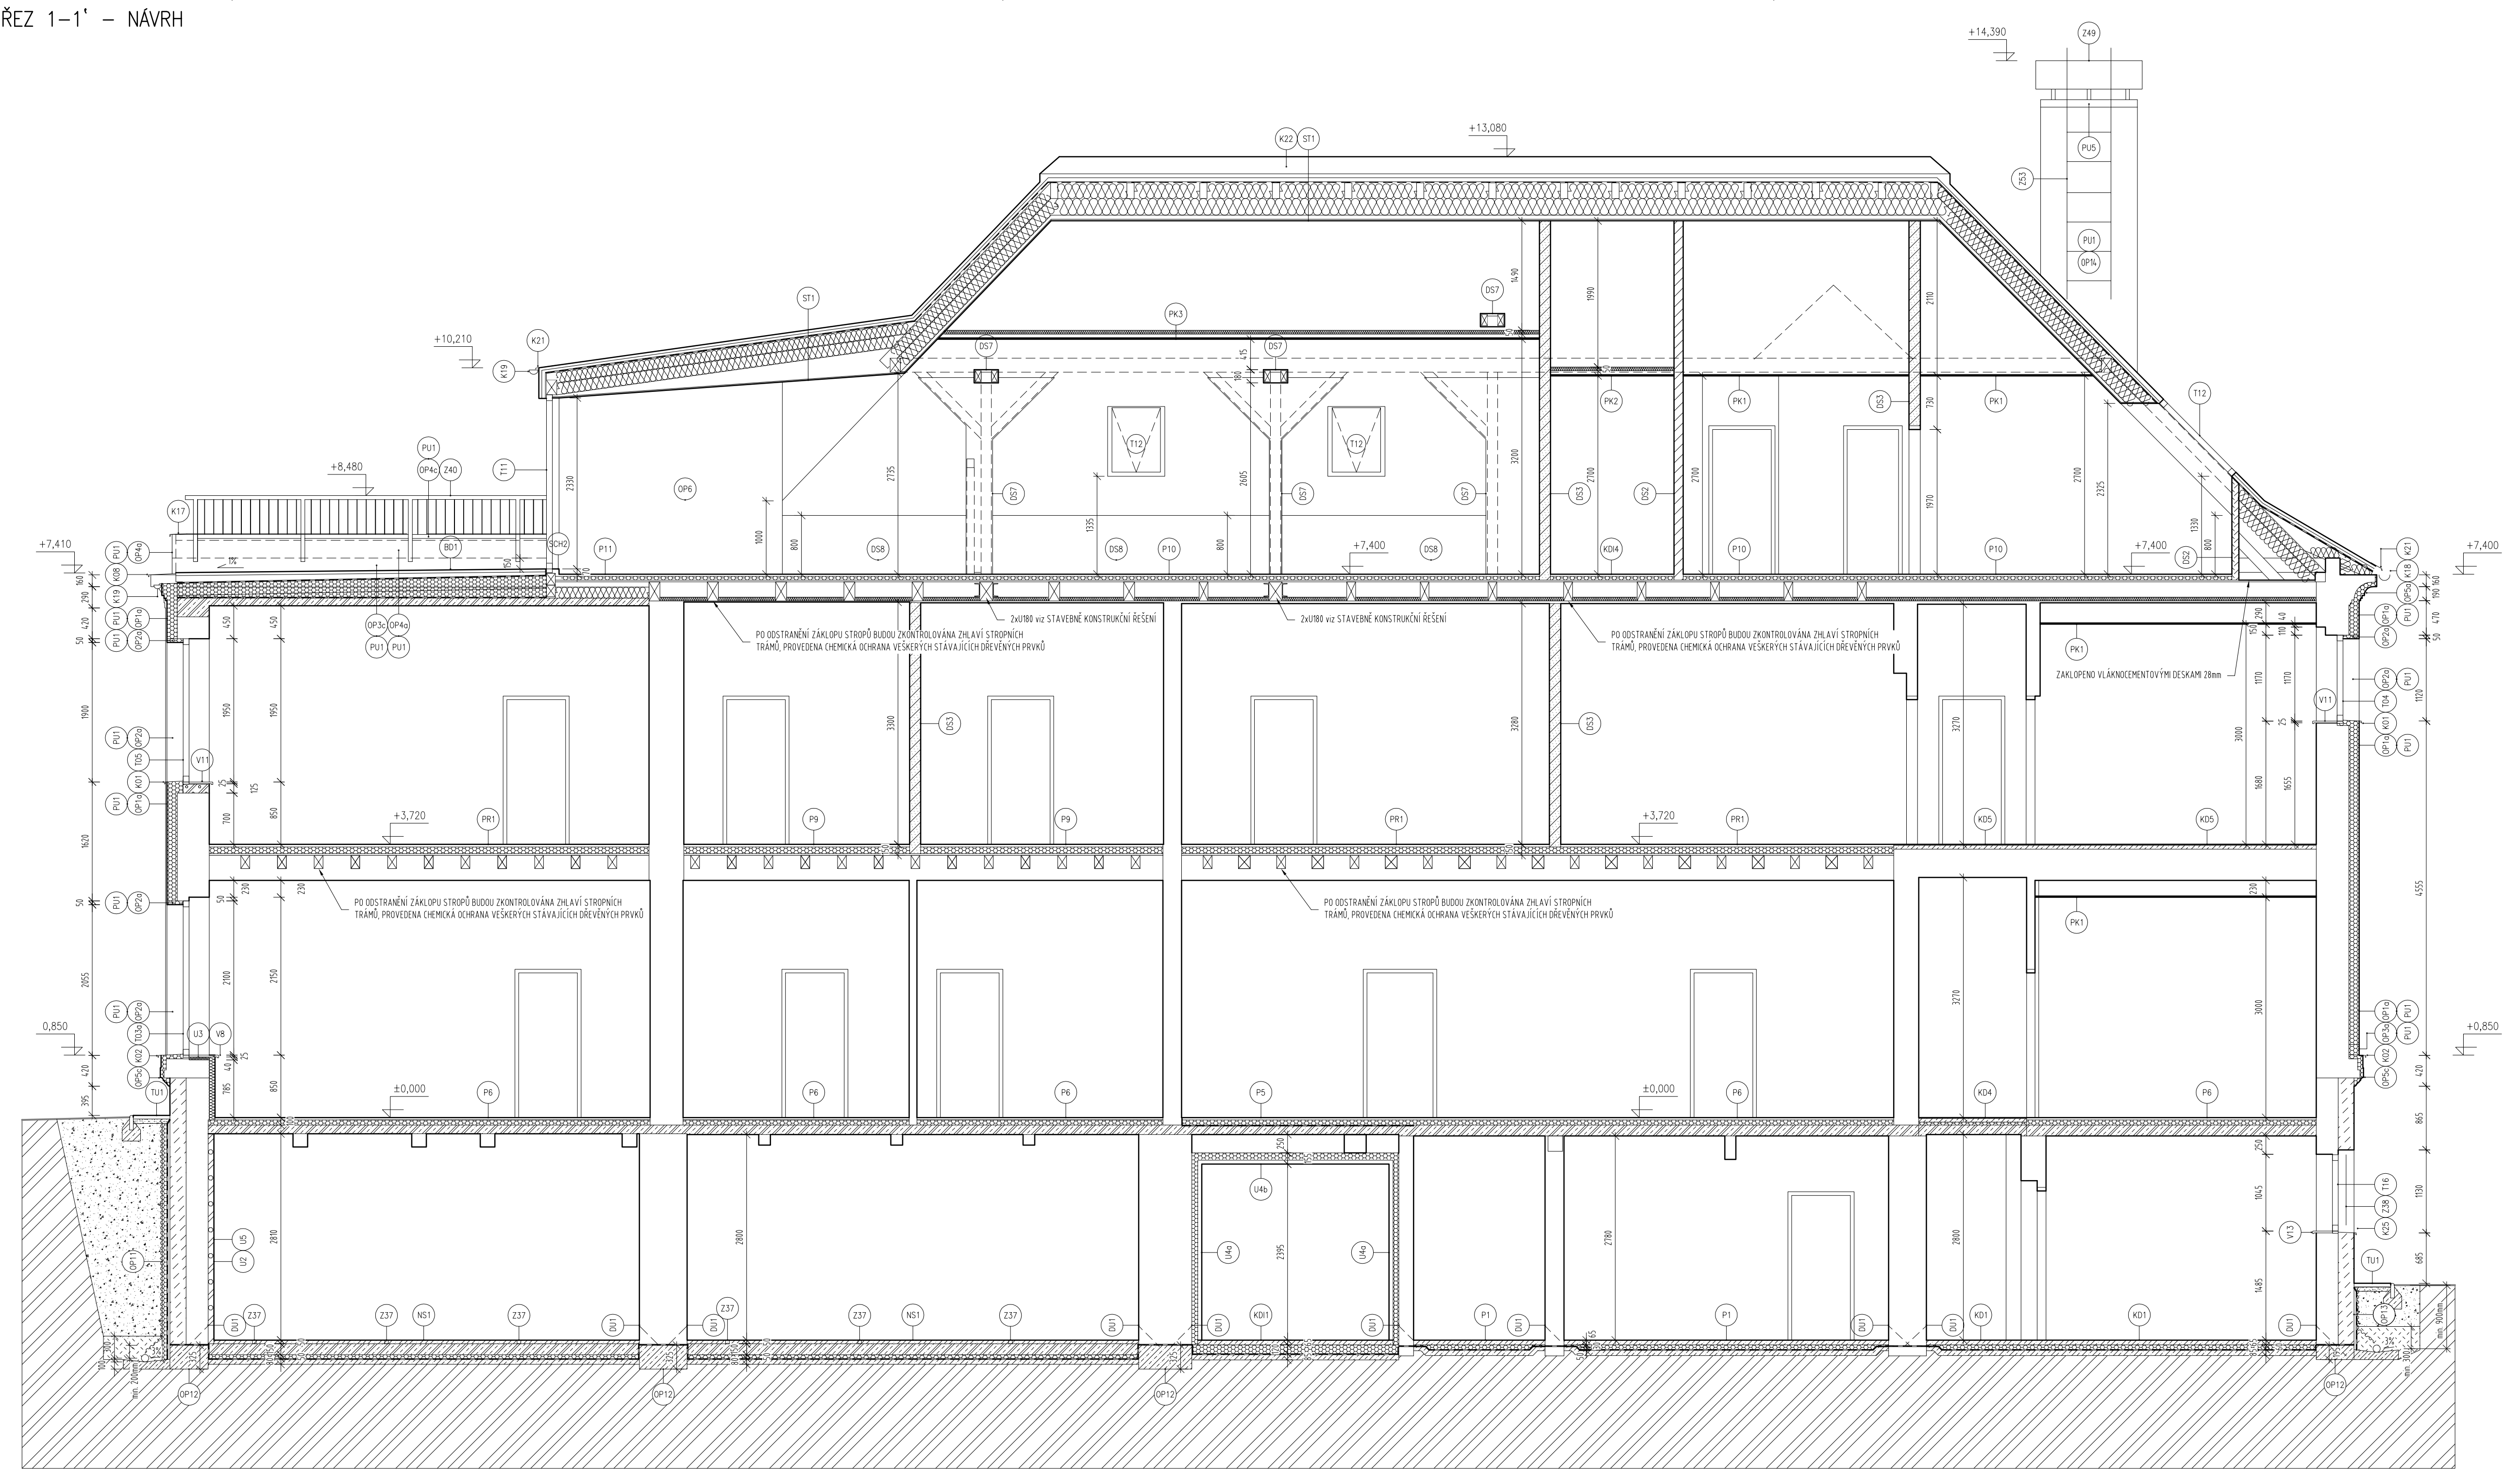

LEGENDA MATERIÁLŮ

- STÁVAJÍCÍ KONSTRUKCE
- STÁVAJÍCÍ ZDĚNÉ KAMENNÉ KONSTRUKCE - ČEDIČOVÉ BLOKY LOŽENÉ DO MALTY
- PROSTÝ BETON TŘÍDY C16/20 (VIZ PD STAT. ČÁST)
- ŽELEZOBETON TŘÍDY C25/30 (VIZ PD STAT. ČÁST)
- SYSTÉMOVÉ ŘEŠENÍ ZDIVA Z POROBETONU P2-500
- SYSTÉMOVÉ ŘEŠENÍ ZDIVA Z KERAMICKÝCH BLOKŮ P15 25 H, 25cm, P15, NA MALTU 2,5 MPa (250mm)
- SYSTÉMOVÉ ŘEŠENÍ ZDIVA Z KERAMICKÝCH BLOKŮ 11,5 H, 11,5cm, P10, NA MALTU 2,5 MPa (115mm)
- SYSTÉMOVÉ ŘEŠENÍ ZDIVA Z KERAMICKÝCH BLOKŮ 17,5 H, 17,5cm, P10, NA MALTU 2,5 MPa (175mm)
- SYSTÉMOVÉ ŘEŠENÍ ZDIVA Z KERAMICKÝCH BLOKŮ 14 H, 14cm, P10, NA MALTU 2,5 MPa (140mm)

- DS2 - SDK STĚNA, PROFIL CW 75 S VLOŽENOU MINERÁLNÍ VATOU TL. 40mm, DVOJITĚ OPLÁŠTĚNO STANDARDNÍMI RESP. IMPREGNOVANÝMI SDK DESKAMI (12,5mm), TL. 125mm
- DS3 - SDK STĚNA, PROFIL CW 100 S VLOŽENOU MINERÁLNÍ VATOU TL. 80mm, DVOJITĚ OPLÁŠTĚNO STANDARDNÍMI RESP. IMPREGNOVANÝMI SDK DESKAMI (12,5mm), TL. 150mm
- DS4 - SDK PŘEDSTĚNA, PROFIL CW 75 S VLOŽENOU MINERÁLNÍ VATOU TL. 60mm, OPLÁŠTĚNO PROTIPOŽÁRNÍMI SDK DESKAMI (15mm), TL. 90mm
- TEPELNÁ IZOLACE EPS RESP. XPS, TL. VIZ VÝKRES
- TEPELNÁ IZOLACE DŘEVOVLÁKNITÁ RESP. Z MINERÁLNÍ VATY, TL. VIZ VÝKRES
- KLADEČÍ A PODKLADNÍ VRSTVY BETONOVÉ DLAŽBY
- HUTNĚNÝ NEPROPUSTNÝ ZÁŠYP
- PROPUSTNÝ ZÁŠYP DRENÁŽNÍHO POTRUBÍ
- ROSTLÝ TERÉN

AKCE

STAVEBNÍ ÚPRAVY ADMINISTRATIVNÍ BUDOVY OBÚ

U Města Chersonu 1429, Most



INVESTOR	Český báňský úřad	Č.ZAK.	1002
	Kozí 4, 110 01 Praha 1–Staré Město	STUPEŇ	DPS
ZHOTOVITEL	ATELIER P.H.A. spol. s r.o.	MĚŘÍTKO	1:50
	Gabčíkova 15, Praha 8, 182 00	DATUM	03/2015
ODP. PROJEKTANT	Ing. Arch. O. Gattermayer	FORMÁT	8x44
HLAVNÍ INŽENÝR PROJEKTU	Ing. T. Hromádka	ČÁST	
VYPRACOVAL	Ing. Arch. M. Šiška, Ing. M. Ječná	D.1.1 ARCH. STAVEB. ŘEŠENÍ	
VÝKRES			Č.V.
ŘEZ 1–1' – NÁVRH			16