
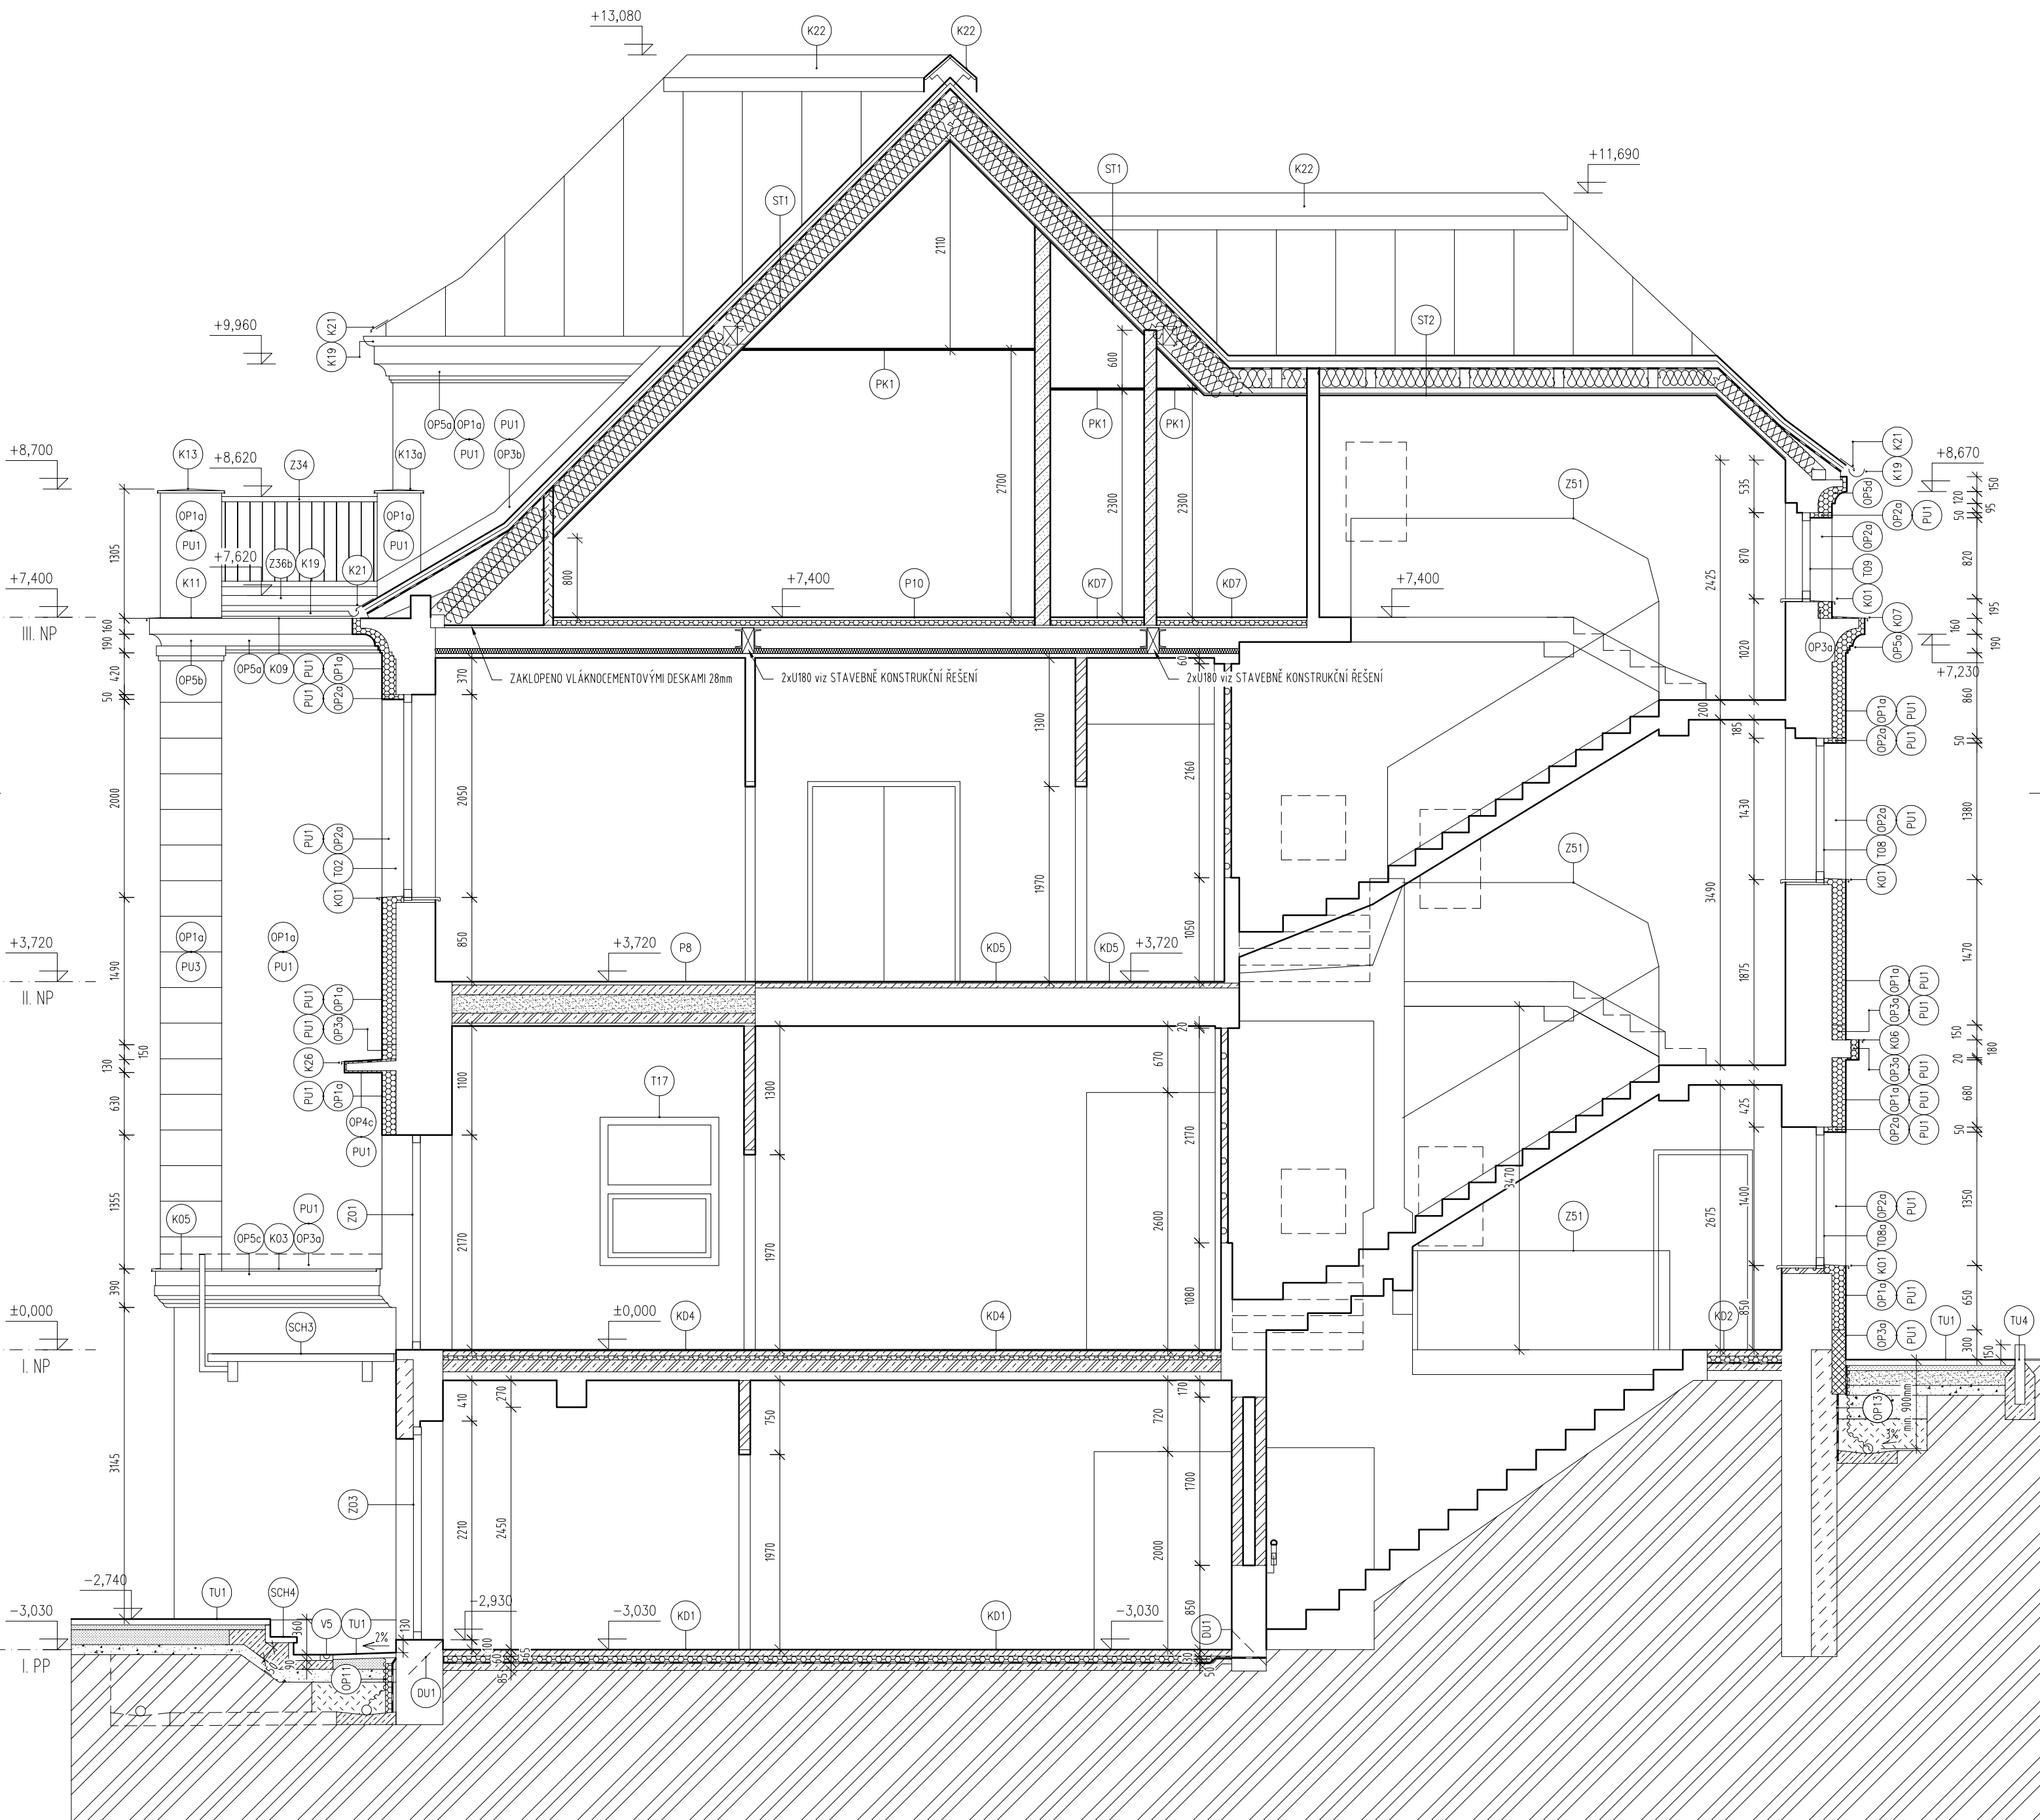
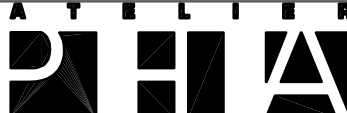


ŘEZ 2-2' – NÁVRH

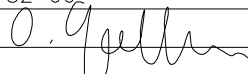

LEGENDA MATERIÁLŮ

	STÁVAJÍCÍ KONSTRUKCE		DS2 - SDK STĚNA, PROFIL CW 75 S VLOŽENOU MINERÁLNÍ VATOU TL. 40mm, DVOJITĚ OPLÁŠTĚNO STANDARDNÍMI RESP. IMPREGNOVANÝMI SDK DESKAMI (12,5mm), TL. 125mm
	STÁVAJÍCÍ ZDĚNÉ KAMENNÉ KONSTRUKCE - ČEDIČOVÉ BLOKY LOŽENÉ DO MALTY		DS3 - SDK STĚNA, PROFIL CW 100 S VLOŽENOU MINERÁLNÍ VATOU TL. 80mm, DVOJITĚ OPLÁŠTĚNO STANDARDNÍMI RESP. IMPREGNOVANÝMI SDK DESKAMI (12,5mm), TL. 150mm
	PROSTÝ BETON TŘÍDY C16/20 (VIZ PD STAT. ČÁST)		DS8 - SDK PŘEDSTĚNA, PROFIL CW 75 S VLOŽENOU MINERÁLNÍ VATOU TL. 60mm, OPLÁŠTĚNO PROTIPOŽÁRNÍMI SDK DESKAMI (15mm), TL. 90mm
	ŽELEZOBETON TŘÍDY C25/30 (VIZ PD STAT. ČÁST)		
	SYSTÉMOVÉ ŘEŠENÍ ZDIVA Z POROBETONU P2-500		TEPELNÁ IZOLACE EPS RESP. XPS, TL. VIZ VÝKRES
	SYSTÉMOVÉ ŘEŠENÍ ZDIVA Z KERAMICKÝCH BLOKŮ P15 25 H. 25cm, P15, NA MALTU 2,5 MPa (250mm)		TEPELNÁ IZOLACE DŘEVOVĚLNĚNÁ RESP. Z MINERÁLNÍ VATY, TL. VIZ VÝKRES
	SYSTÉMOVÉ ŘEŠENÍ ZDIVA Z KERAMICKÝCH BLOKŮ 11,5 H. 11,5cm, P10, NA MALTU 2,5 MPa (115mm)		KLADEČÍ A PODKLADNÍ VRSTVY BETONOVÉ DLÁŽBY
	SYSTÉMOVÉ ŘEŠENÍ ZDIVA Z KERAMICKÝCH BLOKŮ 17,5 H. 17,5cm, P10, NA MALTU 2,5 MPa (175mm)		HUTNĚNÝ NEPROPUSTNÝ ZÁSYP
	SYSTÉMOVÉ ŘEŠENÍ ZDIVA Z KERAMICKÝCH BLOKŮ 14 H. 14cm, P10, NA MALTU 2,5 MPa (140mm)		PROPUSTNÝ ZÁSYP DRENÁŽNÍHO POTRUBÍ
			ROSTLÝ TERÉN

AKCE		STAVEBNÍ ÚPRAVY ADMINISTRATIVNÍ BUDOVY OBÚ			
		U Města Chersonu 1429, Most			
INVESTOR	Český báňský úřad	Č.ZAK.	1002		
	Kozí 4, 110 01 Praha 1–Staré Město	STUPEŇ	DPS		
ZHOTOVITEL	ATELIER P.H.A. spol. s r.o.	MĚŘITKO	1:50		
	Gabčíkova 15, Praha 8, 182 00.	DATUM	03/2015		
ODP. PROJEKTANT	Ing. Arch. O. Gattermayer 	FORMÁT	4xA4		
HLAVNÍ INŽENÝR PROJEKTU	Ing. T. Hromádko	ČÁST			
VYPRACOVAL	Ing. Arch. M. Šiška, Ing. M. Ječná	D.1.1 ARCH. STAVEB. ŘEŠENÍ			
VÝKRES				Č.V.	
ŘEZ 2–2' – NÁVRH				18	