


ŘEZ 3-3' – NÁVRH

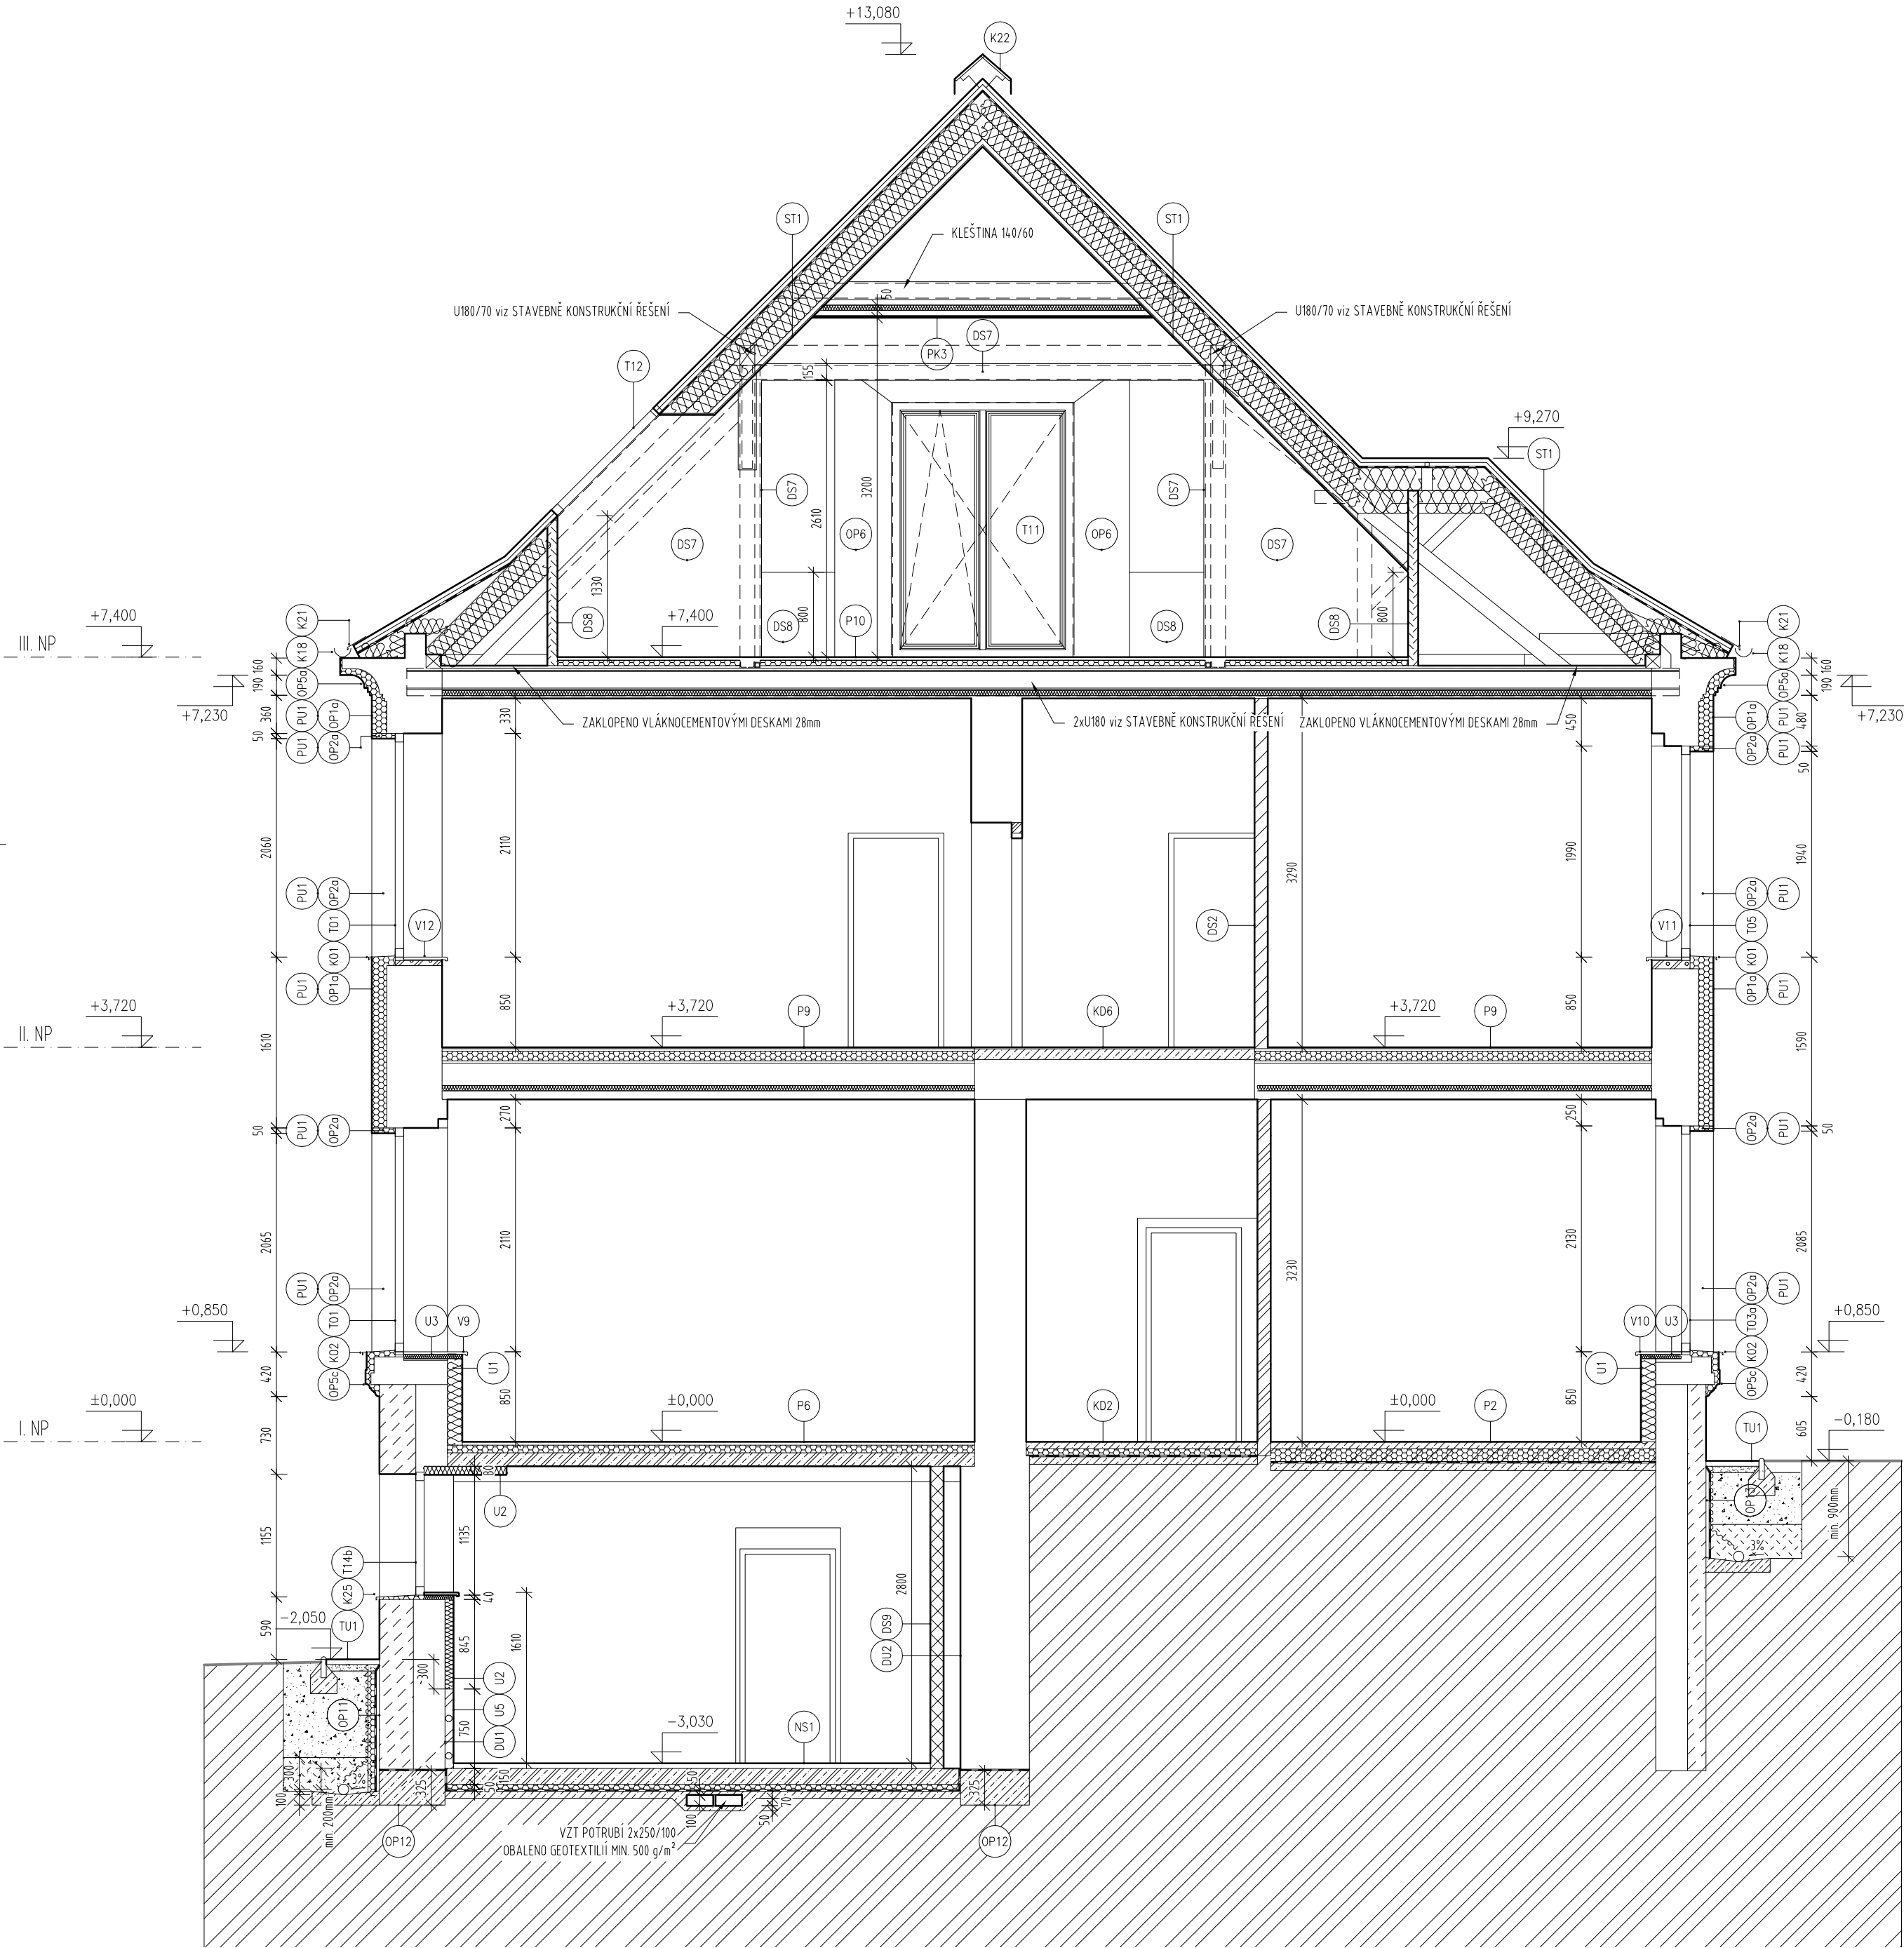

LEGENDA MATERIÁLŮ

- STÁVAJÍCÍ KONSTRUKCE
- STÁVAJÍCÍ ZDĚNÉ KAMENNÉ KONSTRUKCE - ČEDIČOVÉ BLOKY LOŽENÉ DO MALTY
- PROSTÝ BETON TŘÍDY C16/20 (VIZ PD STAT. ČÁST)
- ŽELEZOBETON TŘÍDY C25/30 (VIZ PD STAT. ČÁST)
- SYSTÉMOVÉ ŘEŠENÍ ZDIVA Z POROBETONU P2-500
- SYSTÉMOVÉ ŘEŠENÍ ZDIVA Z KERAMICKÝCH BLOKŮ P15 25 Hl. 25cm, P15, NA MALTU 2,5 MPa (250mm)
- SYSTÉMOVÉ ŘEŠENÍ ZDIVA Z KERAMICKÝCH BLOKŮ 11,5 Hl. 11,5cm, P10, NA MALTU 2,5 MPa (115mm)
- SYSTÉMOVÉ ŘEŠENÍ ZDIVA Z KERAMICKÝCH BLOKŮ 17,5 Hl. 17,5cm, P10, NA MALTU 2,5 MPa (175mm)
- SYSTÉMOVÉ ŘEŠENÍ ZDIVA Z KERAMICKÝCH BLOKŮ 14 Hl. 14cm, P10, NA MALTU 2,5 MPa (140mm)

- DS2 - SDK STĚNA, PROFIL CW 75 S VLOŽENOU MINERÁLNÍ VATOU TL. 40mm, DVOJITĚ OPLÁŠTĚNO STANDARDNÍMI RESP. IMPREGNOVANÝMI SDK DESKAMI (12,5mm), TL. 125mm
- DS3 - SDK STĚNA, PROFIL CW 100 S VLOŽENOU MINERÁLNÍ VATOU TL. 80mm, DVOJITĚ OPLÁŠTĚNO STANDARDNÍMI RESP. IMPREGNOVANÝMI SDK DESKAMI (12,5mm), TL. 150mm
- DS8 - SDK PŘEDSTĚNA, PROFIL CW 75 S VLOŽENOU MINERÁLNÍ VATOU TL. 60mm, OPLÁŠTĚNO PROTIPOŽÁRNÍMI SDK DESKAMI (15mm), TL. 90mm
- TEPELNÁ ISOLACE EPS RESP. XPS, TL. VIZ VÝKRES
- TEPELNÁ ISOLACE DŘEVOVLÁKNITÁ RESP. Z MINERÁLNÍ VATY, TL. VIZ VÝKRES
- KLADECÍ A PODKLADNÍ VRSTVY BETONOVÉ DLAŽBY
- HUTNĚNÝ NEPROPUSTNÝ ZÁSYP
- PROPUSTNÝ ZÁSYP DRENÁŽNÍHO POTRUBÍ
- ROSTLÝ TERÉN

AKCE		STAVEBNÍ ÚPRAVY ADMINISTRATIVNÍ BUDOVY OBÚ			
		U Města Chersonu 1429, Most			
INVESTOR	Český báňský úřad	Č.ZAK.	1002		
	Kozí 4, 110 01 Praha 1–Staré Město	STUPEŇ	DPS		
ZHOTOVITEL	ATELIER P.H.A. spol. s r.o.	MĚŘÍTKO	1:50		
	Gabčíkova 15, Praha 8, 182 00.	DATUM	03/2015		
ODP. PROJEKTANT	Ing. Arch. O. Gattermayer	FORMÁT	4xA4		
HLAVNÍ INŽENÝR PROJEKTU	Ing. T. Hromádka	ČÁST			
VYPRACOVAL	Ing. Arch. M. Šiška, Ing. M. Ječná	D.1.1 ARCH. STAVEB. ŘEŠENÍ			
VÝKRES	ŘEZ 3–3' – NÁVRH			Č.V.	20