



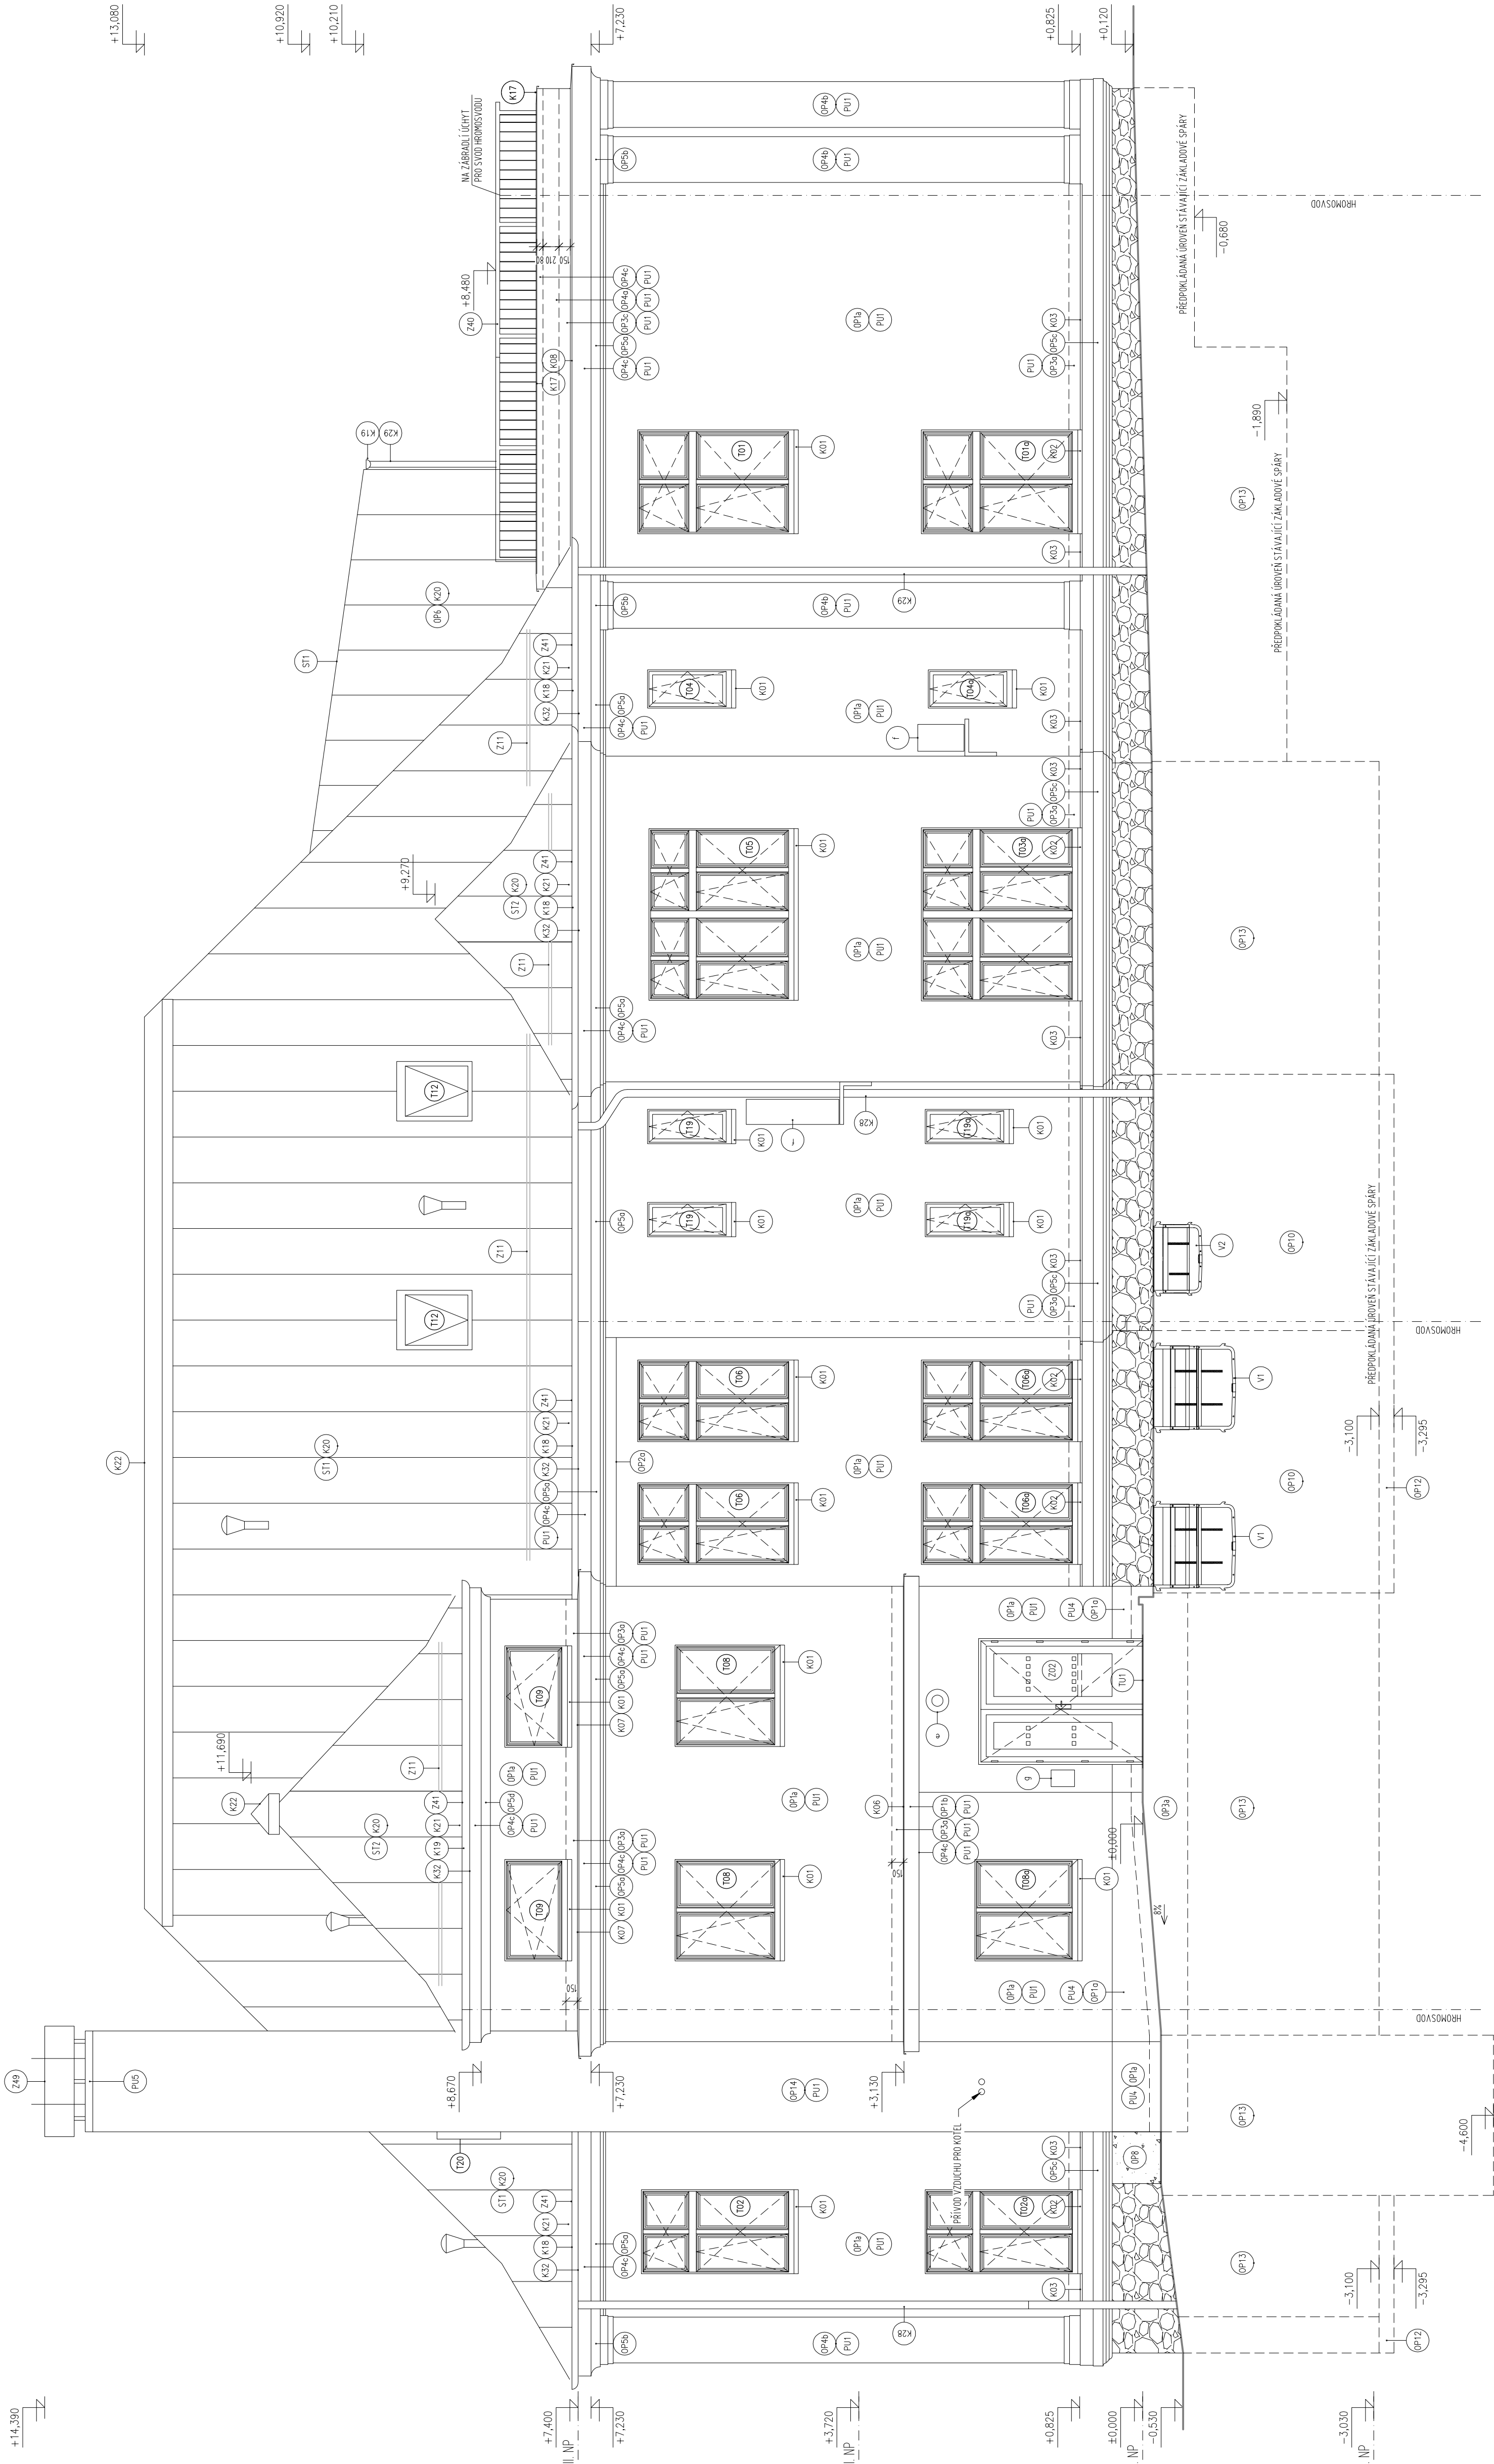

LEGENDA:
e ELEKTRICKÉ OSVĚTLENÍ - VIZ ČÁST EL. SÚBOPROJEKTU
f VĚKOVNÍ ČÁST KLIMATIZAČNÍ JEDNOTKY - VIZ ČÁST VZT A CHLazení
g ZVUKOVÉ TABLÍ - VIZ ČÁST EL. SÚBOPROJEKTU

AKCE		STAVEBNÍ ÚPRAVY ADMINISTRATIVNÍ BUDOVY OBÚ		U Město Chersonu 1429, Most	
INVESTOR		Český bñský úřad		1002	
ZHOTOVITEL		Kozř 4, 110 01 Praha 1–Staré Město		STUPEŇ	
ODP. PROJEKTANT		ATELIER P.H.A. spol. s r.ó.		MERÍTKO	
HLAVNÍ INŽENÝR PROJEKTU		Gabčíkova 15, Praha 8, 182 00		DATUM	
VÝKRES		Ing. Arch. O. Gettemayer		03/2015	
		Ing. T. Homádka		FORMAT	
		Ing. Arch. M. Šiška, Ing. M. Jeřn		ČÁST	
		D.1.1 ARCH. STAVEB. ŘEŠENÍ		Č.Y.	
		POHLED SEVEROZÁPADNÍ – NÁVRH		24	

POČET KOTEV NA 1m²

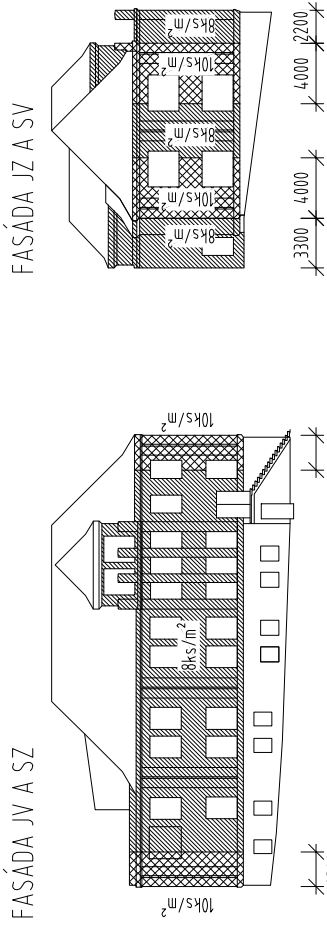

FASÁDA JV A SV

FASÁDA JV A SZ