

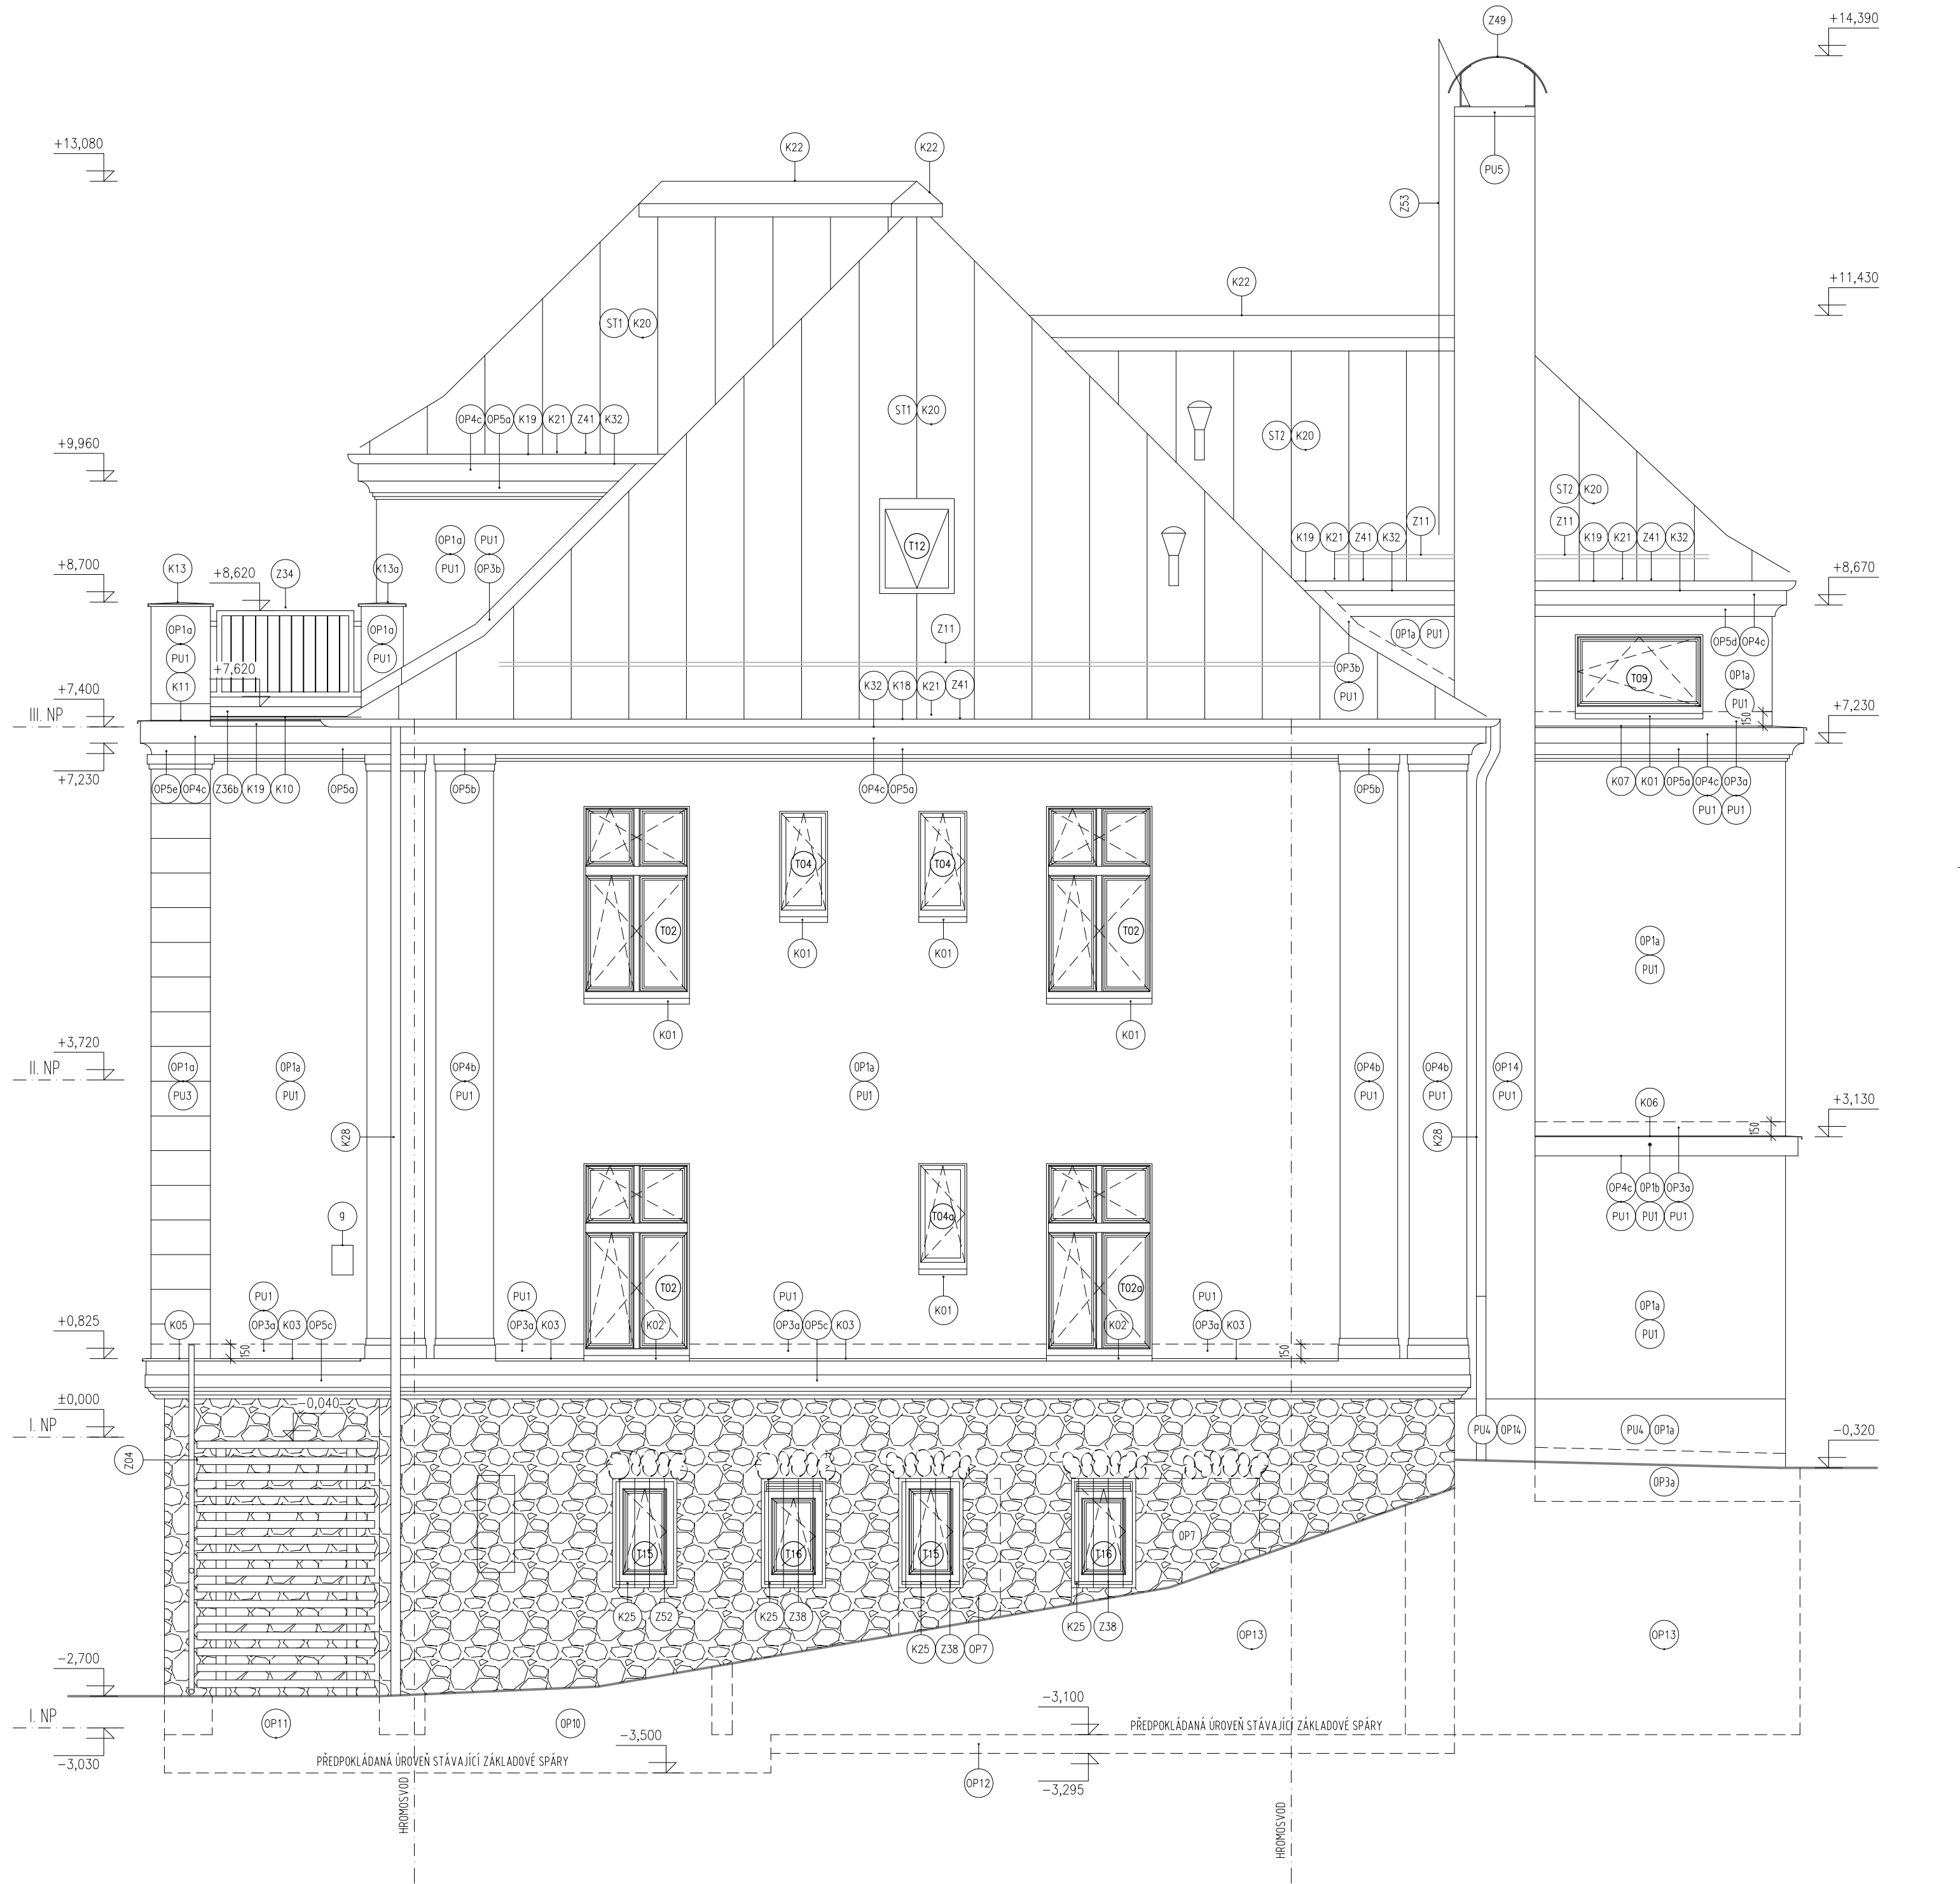


POHLED SEVEROVÝCHODNÍ – NÁVRH

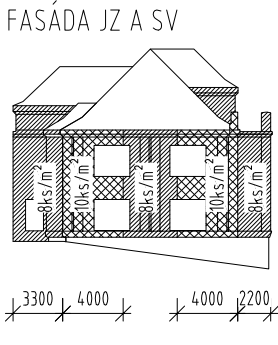

POČET KOTEV NA 1m2

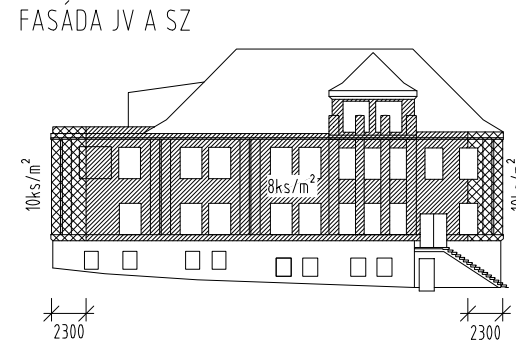

- LEGENDA:
- e. ELEKTRICKÉ OSVĚTLENÍ - VIZ ČÁST EL. SILNOPROUD
 - f. VENKOVNÍ ČÁST KLIMATIZAČNÍ JEDNOTKY - VIZ ČÁST VZT A CHLAZENÍ
 - g. ZVONKOVÉ TABLO - VIZ ČÁST EL. SLABOPROUD

AKCE		ATELIER	
STAVEBNÍ ÚPRAVY ADMINISTRATIVNÍ BUDOVY OBÚ		P.H.A.	
U Města Chersonu 1429, Most			
INVESTOR	Český báňský úřad	Č.ZAK.	1002
ZHOTOVITEL	Kozí 4, 110 01 Praha 1–Staré Město	STUPEŇ	DPS
ODP. PROJEKTANT	ATELIER P.H.A. spol. s r.o.	MĚŘÍTKO	1:50
HLAVNÍ INŽENÝR PROJEKTU	Gabčíkova 15, Praha 8, 182 00	DATUM	03/2015
VYPRACOVAL	Ing. Arch. O. Gattermayer	FORMÁT	4xA4
VÝKRES	Ing. T. Hromádka	ČÁST	
POHLED SEVEROVÝCHODNÍ – NÁVRH		D.1.1 ARCH. STAVEB. ŘEŠENÍ	Č.V.
			26