



POHLED JIHOZÁPADNÍ – NÁVRH

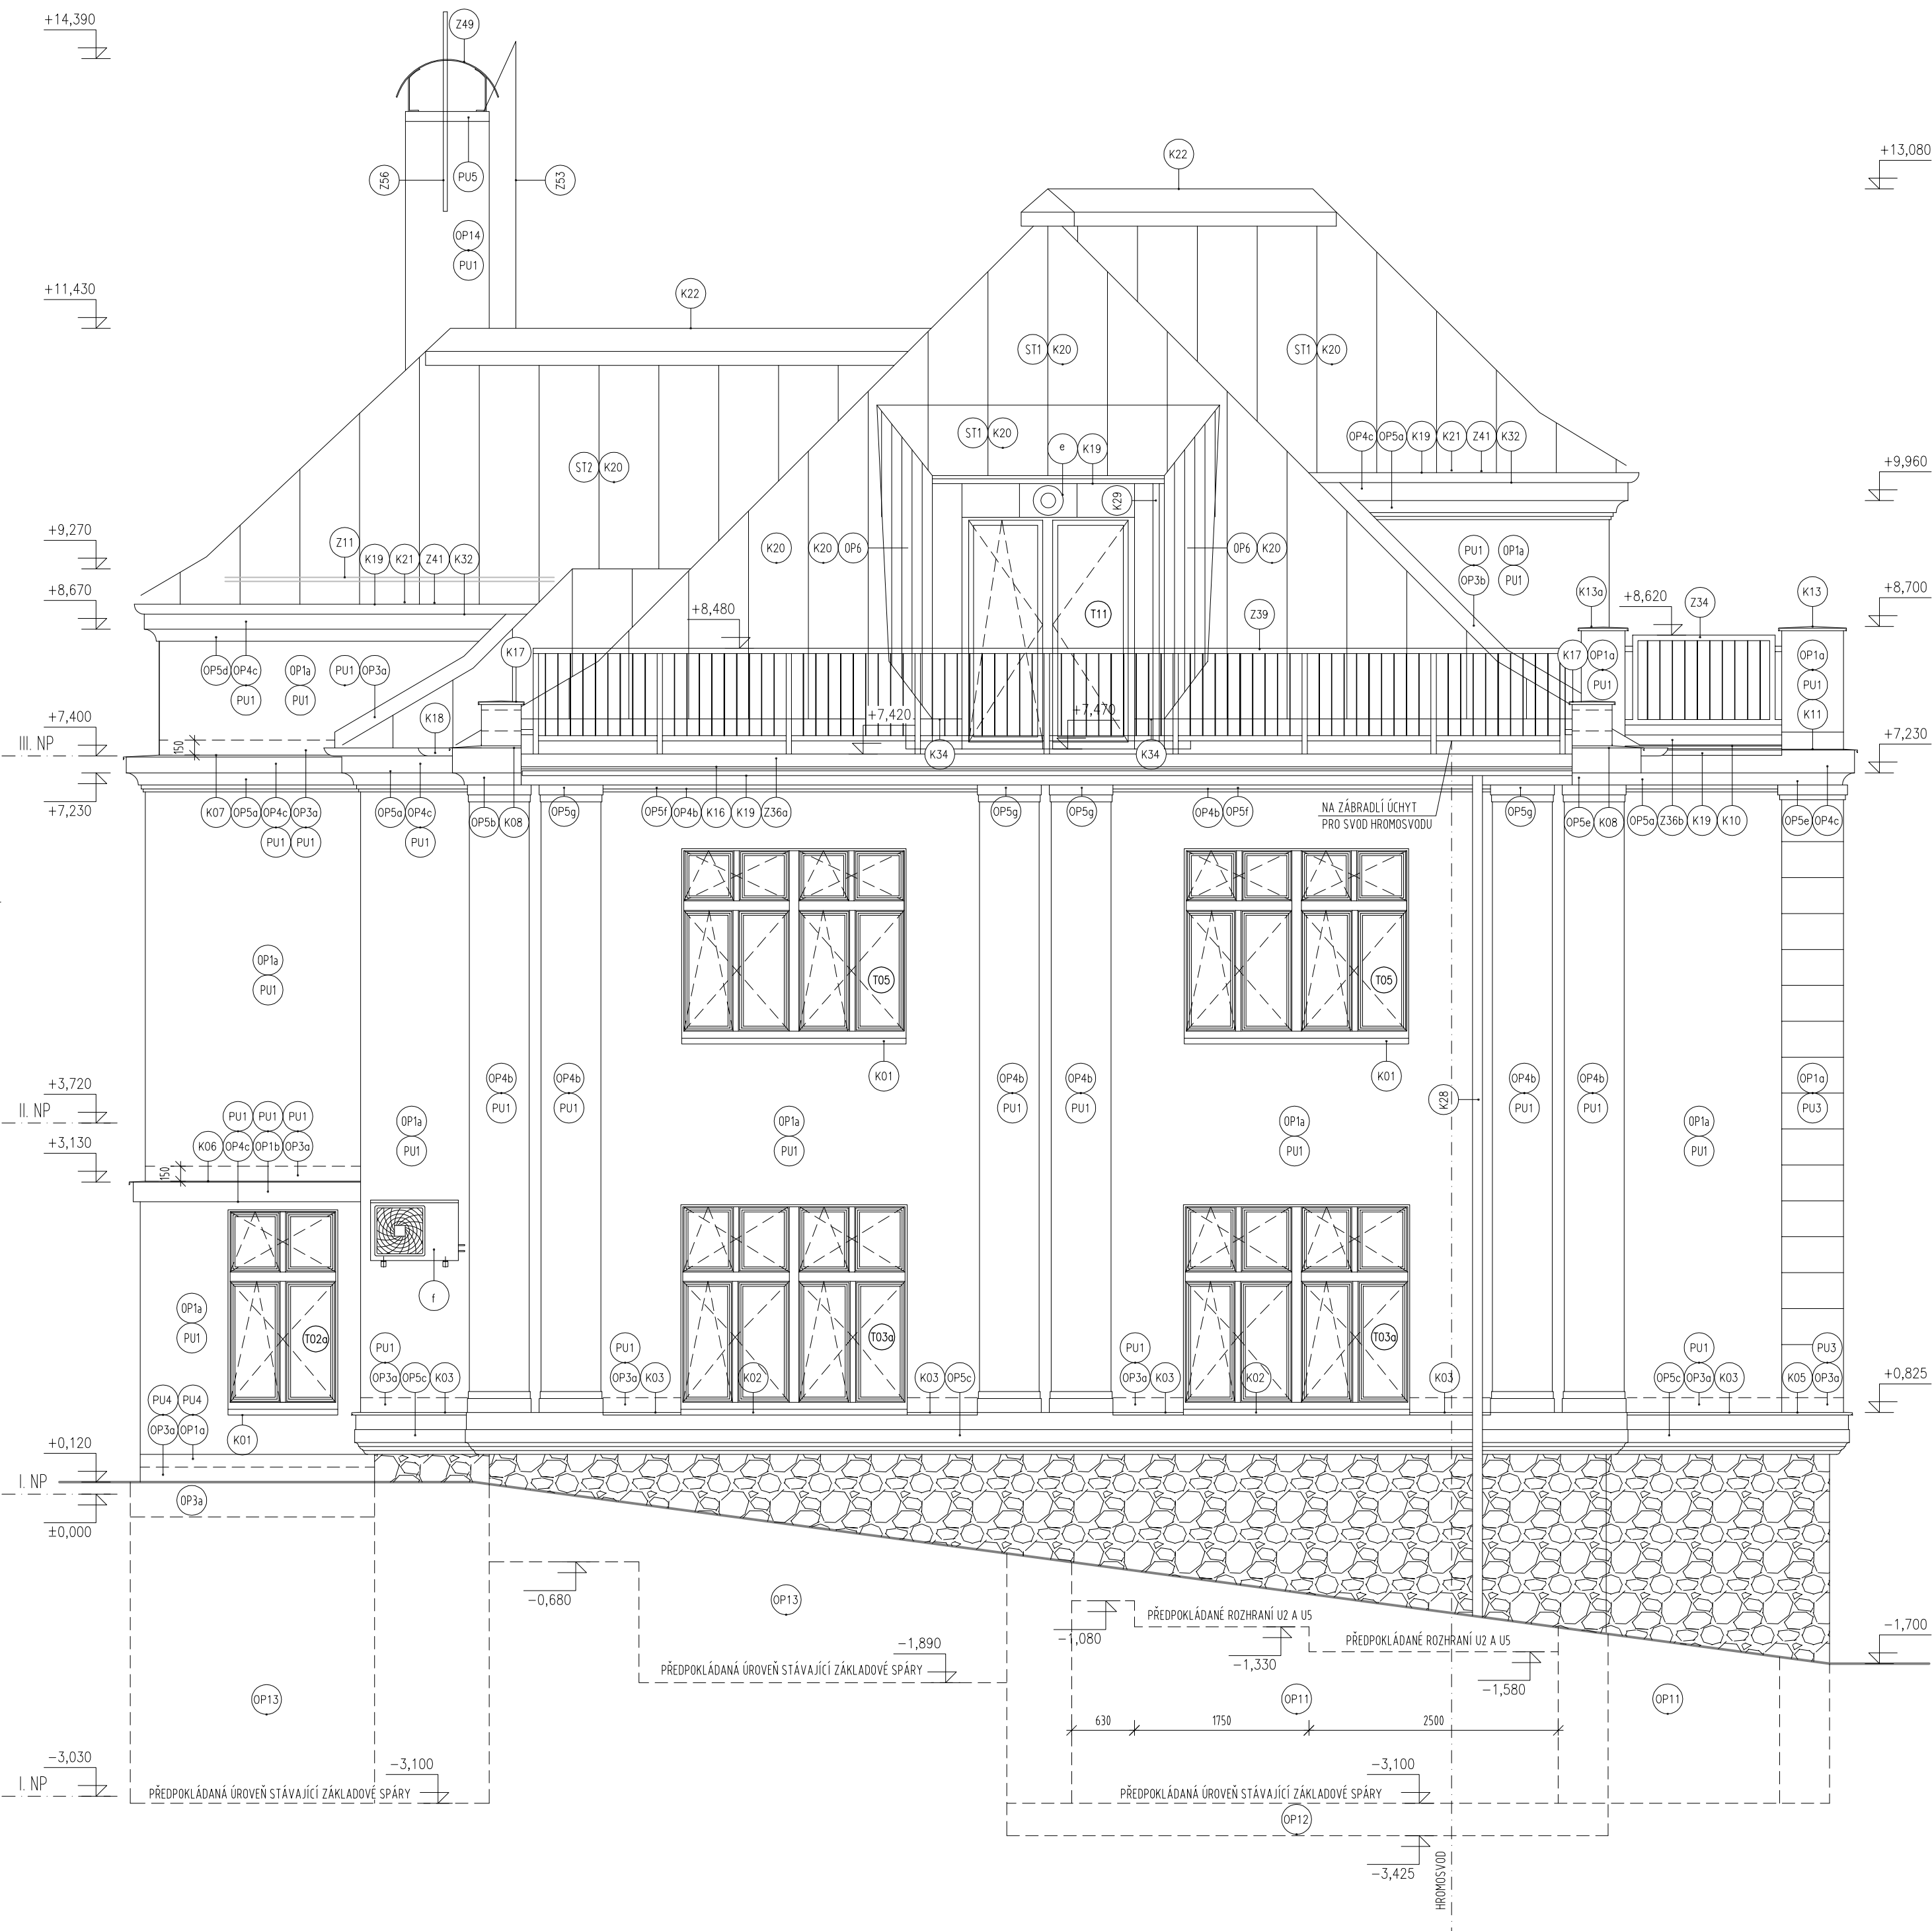


LEGENDA:

- e. ELEKTRICKÉ OSVĚTLENÍ - VIZ ČÁST EL. SILNOPROUD
f. VENKOVNÍ ČÁST KLIMATIZAČNÍ JEDNOTKY - VIZ ČÁST VZT A CHLAZENÍ
g. ZVONKOVÉ TABLO - VIZ ČÁST EL. SLABOPROUD

POČET KOTEV NA 1m²

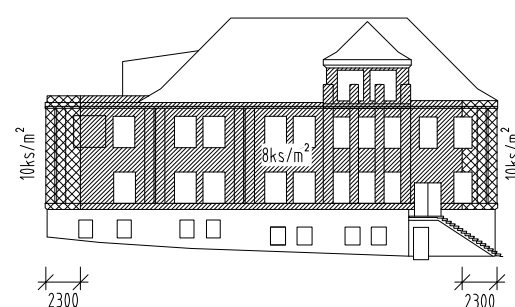

FASÁDA JZ A SV

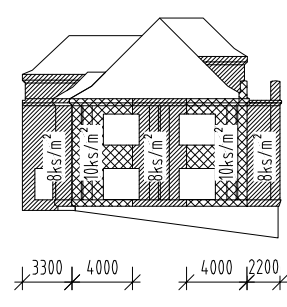

AKCE		STAVEBNÍ ÚPRAVY ADMINISTRATIVNÍ BUDOVY OBÚ			
		U Města Chersonu 1429, Most			
INVESTOR	Český báňský úřad	Č.ZAK.	1002		
	Kozí 4, 110 01 Praha 1–Staré Město	STUPEŇ	DPS		
ZHOTOVITEL	ATELIER P.H.A. spol. s r.o.	MĚŘITKO	1:50		
	Gabčíkova 15, Praha 8, 182 00	DATUM	03/2015		
ODP. PROJEKTANT	Ing. Arch. O. Gattermayer	FORMÁT	4xA4		
HLAVNÍ INŽENÝR PROJEKTU	Ing. T. Hromádko	ČÁST			
VÝPRACOVAL	Ing. Arch. M. Šiška, Ing. M. Ječná	D.1.1 ARCH. STAVEB. ŘEŠENÍ			
VÝKRES				Č.V.	
POHLED JIHOZÁPADNÍ – NÁVRH					28

Atelier P.H.A. spol. s r.o., Gabčíkova 15, 182 00 Praha 8, tel.:284 681 547, www.p-h-a.cz