

AKCE


STAVEBNÍ ÚPRAVY ADMINISTRATIVNÍ BUDOVY OBÚ

U Města Chersonu 1429, Most



INVESTOR	Český báňský úřad	Č.ZAK.	1002
	adresa: Kozí 4, 110 01 Praha 1–Staré Město	STUPEŇ	DPS
ZHOTOVITEL	ATELIER P.H.A. spol. s r.o.		
	Gabčíkova 15, Praha 8, 182 00	DATUM	03/2015
ODP. PROJEKTANT	Ing. Arch. O. Gattermayer	FORMÁT	2xA4
HLAVNÍ INŽENÝR PROJEKTU	Ing. T. Hromádko	ČÁST	
VYPRACOVAL	Ing. Arch. K. Kreisinger, Tomáš Gajdošík	D.1.1 ARCH. STAVEB. ŘEŠENÍ	
VÝKRES			Č.v.
TABULKA INTERIÉROVÝCH PRVKŮ			34

[illegible]

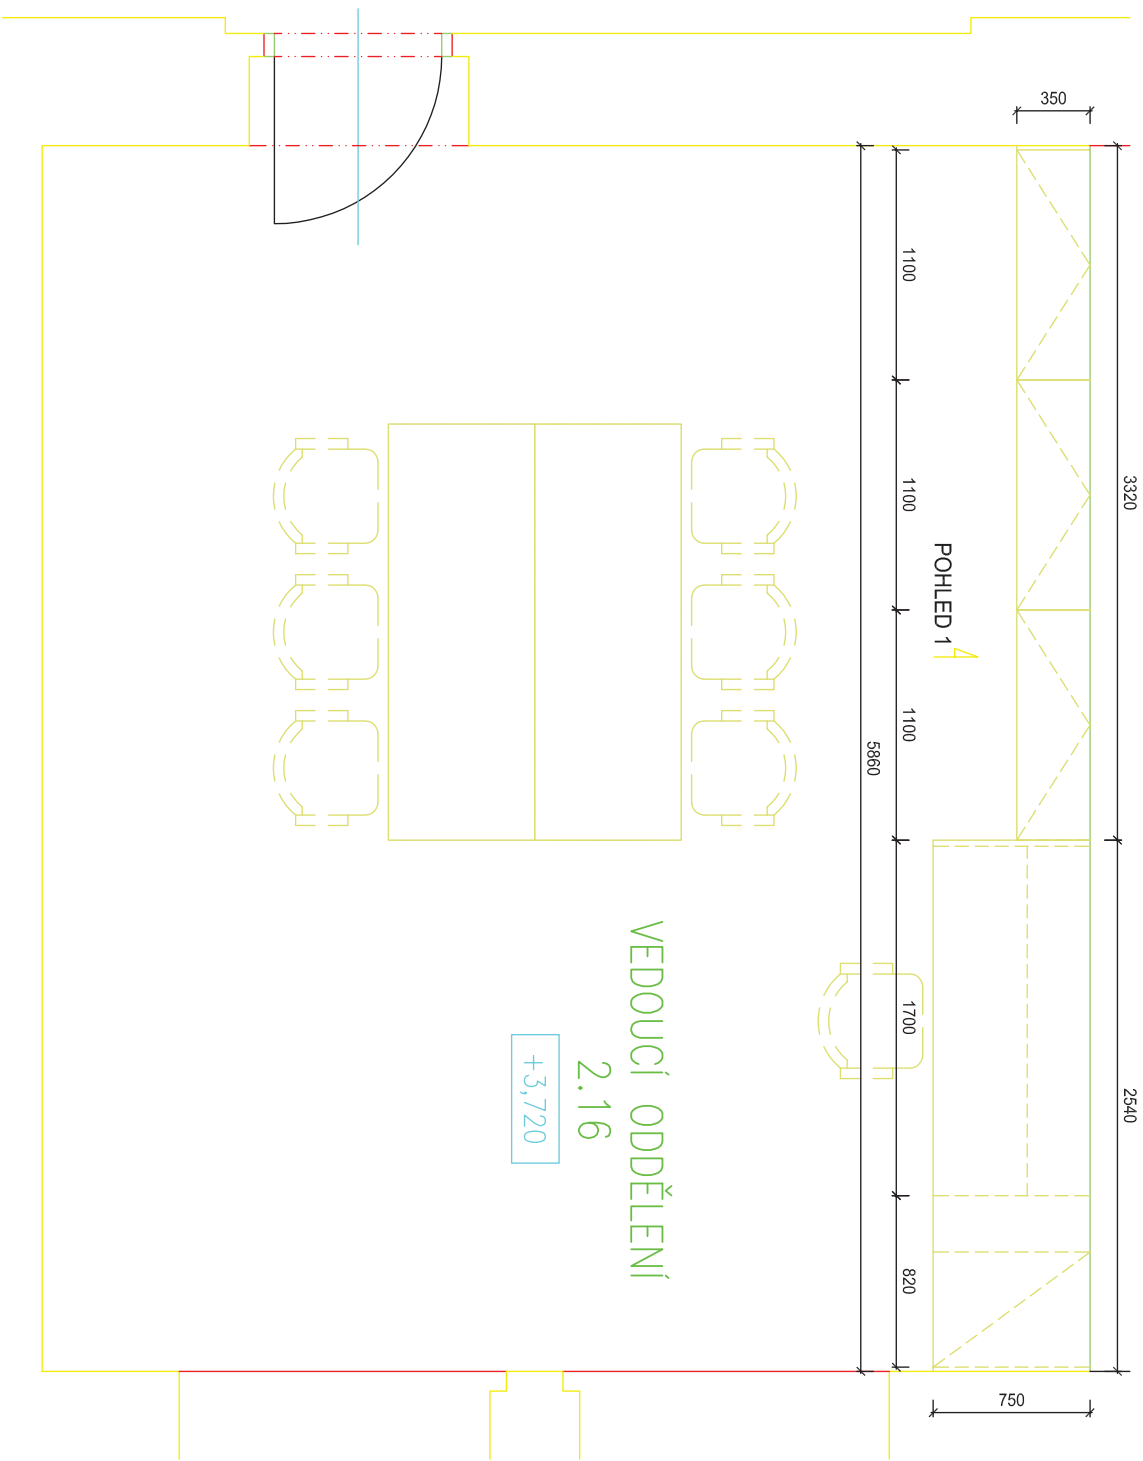

VEDOUcí ODDĚLENí

2.16

+3,720


MATERiÁLOVÉ ŘEŠENí:

1. MDF dýhovaná deska
přirodní dýha dub natur, hrana
řešena dubovým nakládkem,
opatřeno matným lakem
2. MDF laminovaná deska
šedá, v hladkém matném
provedení s ABS šedou hranou,
použito na veškeré korpusy
vestavěných skříní, police a
pracovní plochy vestavěných stůlů
3. kování - uchytíky
nerez čtvercového průřezu v délce
cca. 120mm

POZNÁMKA:

Nejedná se o výrobní dokumentaci. Tuto předloží dodavatel interiérových prvků objednateli a zhotoviteli dokumentace - architektovi ke schválení. Veškeré rozměry jsou orientací a mohou být upraveny v závislosti na skutečném provedení stavebních konstrukcí, na které přímo navazují.
U pracovních stůlů nutno zkoordinovat prostupy pro počítačové vybavení s provedenými vývody silnoproudů a slaboproudů - prostupy jsou součástí dílenské dokumentace dodavatele.

POHLED 1 M 1:25

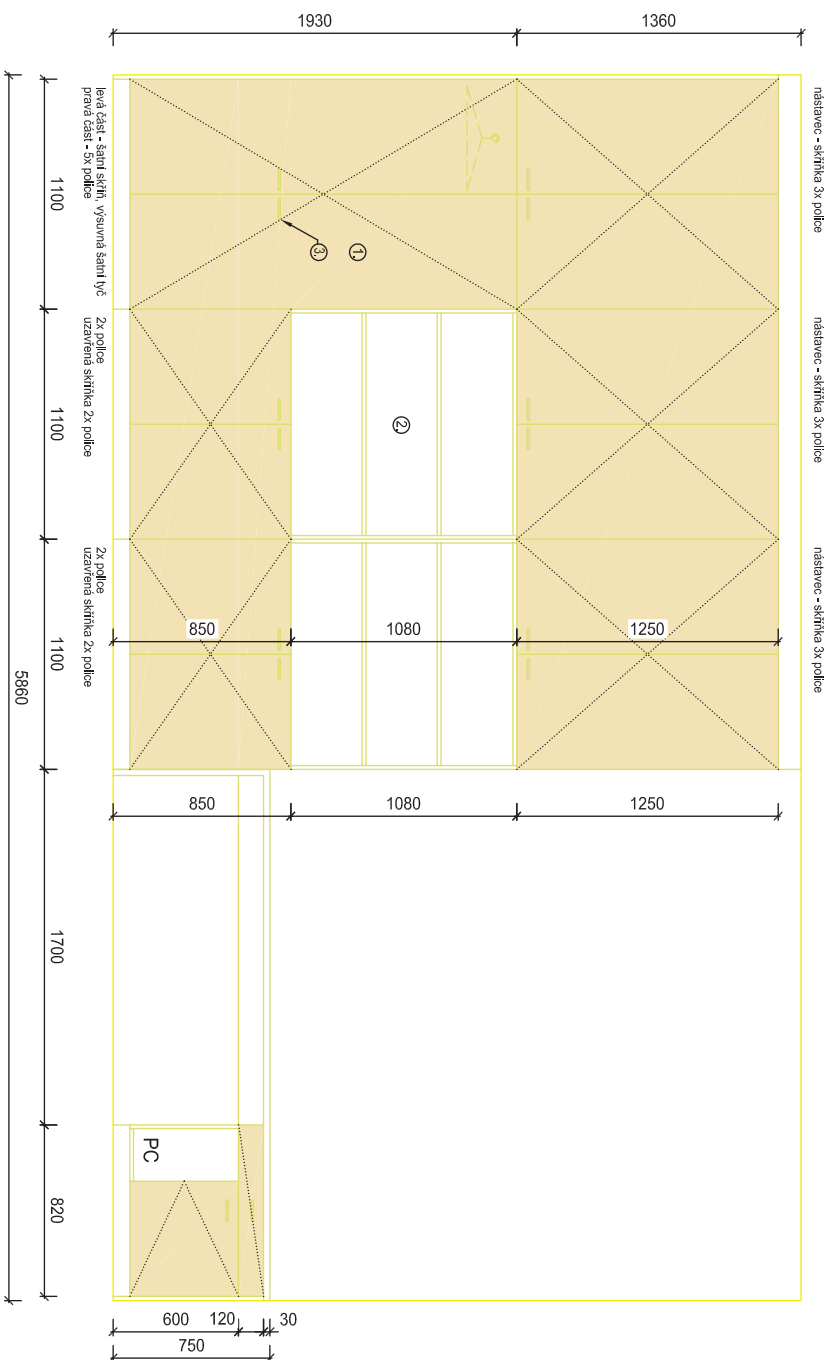


MATERIÁLOVÉ ŘEŠENÍ:

1. MDF dýhovaná deska
přírodní dýha dub natur, hrana
řešena dubovým náklížkem,
opatřeno matným lakem
2. MDF lamínovaná deska
šedá, v hladkém matném
provedení s ABS šedou hranou,
použito na veškeré korpusy
vestavěných skříní, police a
pracovní plochy vestavěných stolků
3. kování - uchytky
nerez ořezového průřezu v délce
cca. 120mm

POZNÁMKA:

Nejedná se o výrobní dokumentaci. Tuto předloží dodavatel interierových prvků objednateli a zhotoviteli dokumentace - architektovi ke schválení. Veškeré rozměry jsou orientační a mohou být upraveny v závislosti na skutečném provedení stavebních konstrukcí, na které přímo navazují.

U pracovních stolků nutno zkoordinovat prostory pro počítačové vybavení s provedenými vývody silnoproudou a slaboproudou - prostory jsou součástí dílenské dokumentace dodavatele.

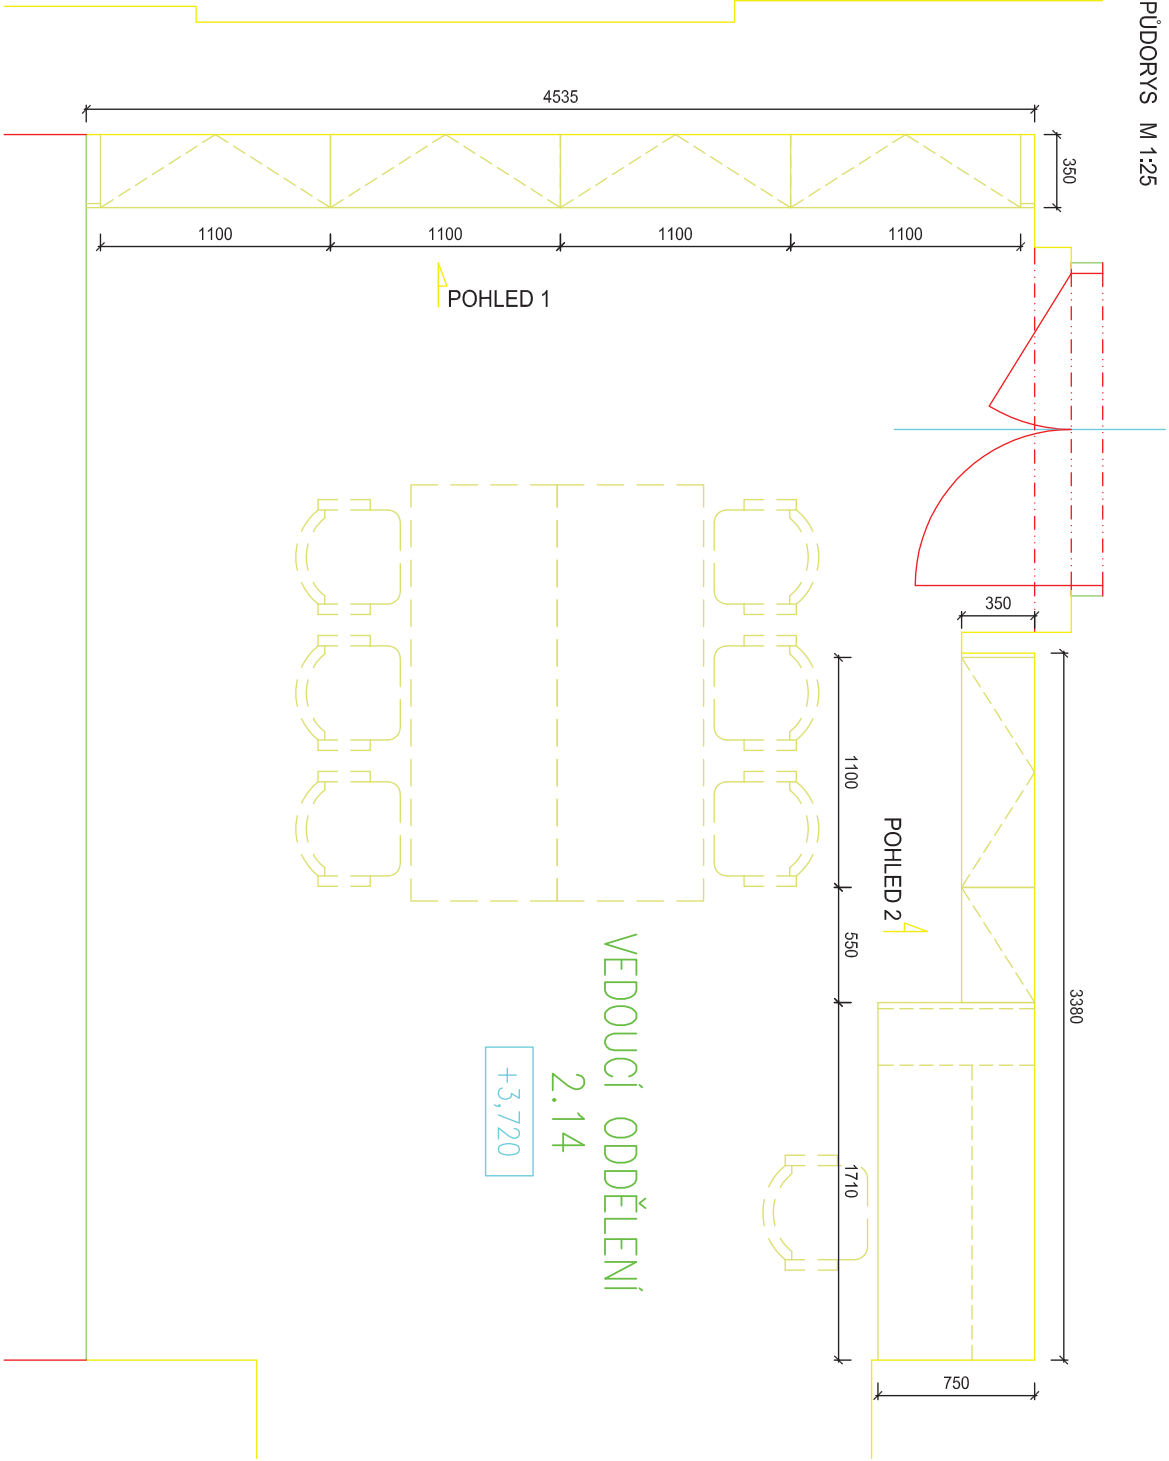

MATERIÁLOVÉ ŘEŠENÍ:


1. MDF dýhovaná deska
přírodní dýha dub natur, hrana
řešena dubovým nakládkem,
opatřeno matným lakem
2. MDF lamínovaná deska
šedá, v hladkém matném
provedení s ABS šedou hranou,
použito na veškeré korpusy
vestavěných skříní, police a
pracovní plochy vestavěných stůlů
3. kování - uchytíky
nerez čtvercového průřezu v délce
cca. 120mm

POZNÁMKA:


Nejedná se o výrobní dokumentaci. Tuto
předloží dodavatel interiérových prvků
objednatelům a zhotovitelům dokumentace -
architektovi ke schválení. Veškeré rozměry
jsou orientací a mohou být upraveny v
závislosti na skutečném provedení
stavebních konstrukcí, na které přímo
navazují.

U pracovních stůlů nutno zkoordinovat
prostory pro počítačové vybavení s
provedenými vývody silnoproudů a
slaboproudů - prostory jsou součástí
dílenské dokumentace dodavatele.

POHLED 1 M 1:25

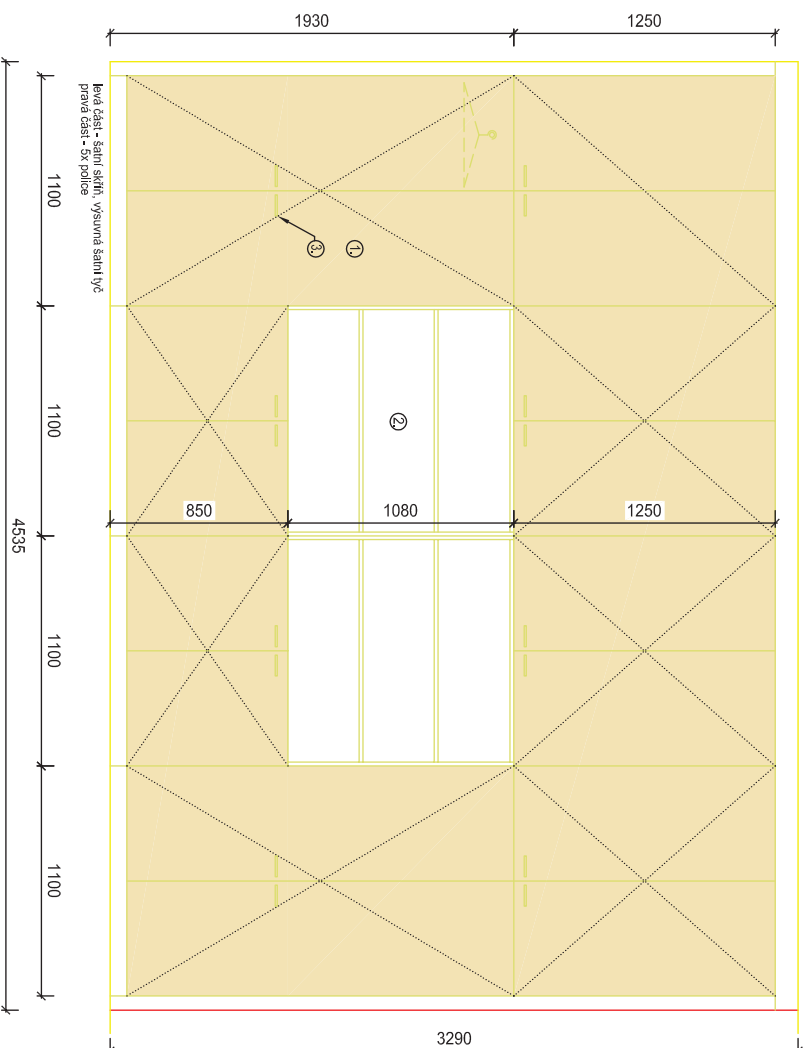

POHLED 2 M 1:25

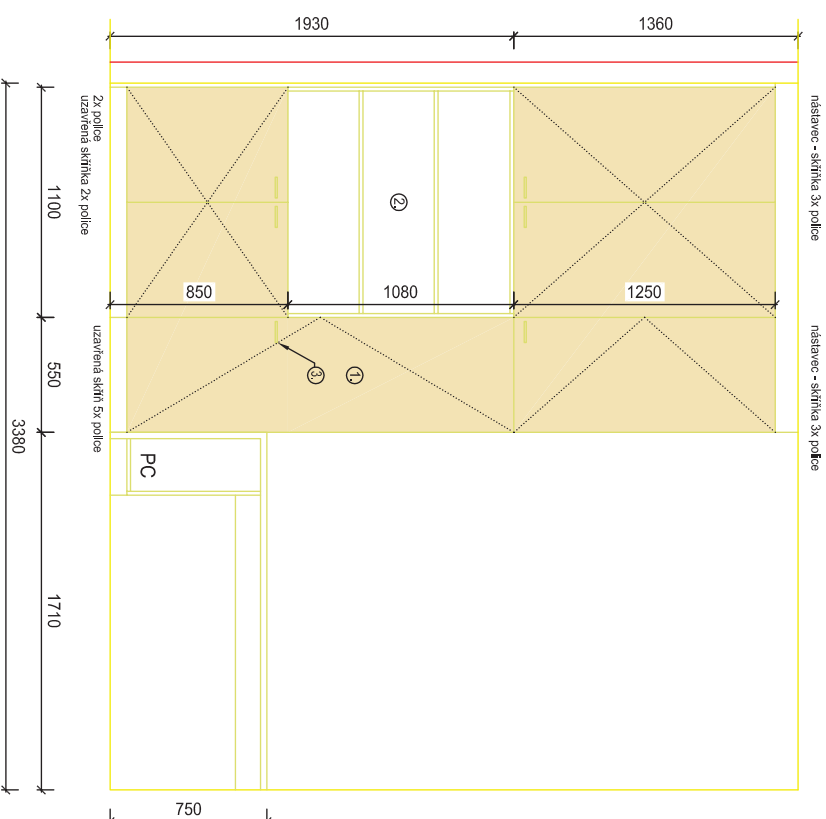


MATERIÁLOVÉ ŘEŠENÍ:

1. MDF dýhovaná deska
přírodní dýna dub natur, hrana
řešena dubovým náklížkem,
opatřeno matným lakem
2. MDF laminovaná deska
šedá, v hladkém matném
provedení s ABS šedou hranou,
použito na veškeré korpusy
vestavěných skříní, police a
pracovní plochy vestavěných stůlů
3. kování - uchytiky
nerez ořezového průřezu v délce
cca. 120mm

POZNÁMKA:

Nejedná se o výrobní dokumentaci. Tuto
předloží dodavatel interiérových prvků
objednateli a zhotoviteli dokumentace -
architektovi ke schválení. Veškeré rozměry
jsou orientací a mohou být upraveny v
závislosti na skutečném provedení
stavebních konstrukcí, na které přímo
navazují.
U pracovních stůlů nutno koordinovat
prostory pro počítačové vybavení s
provedeními vývody silnoproudou a
slaboproudou - prostory jsou součástí
dílenské dokumentace dodavatele.

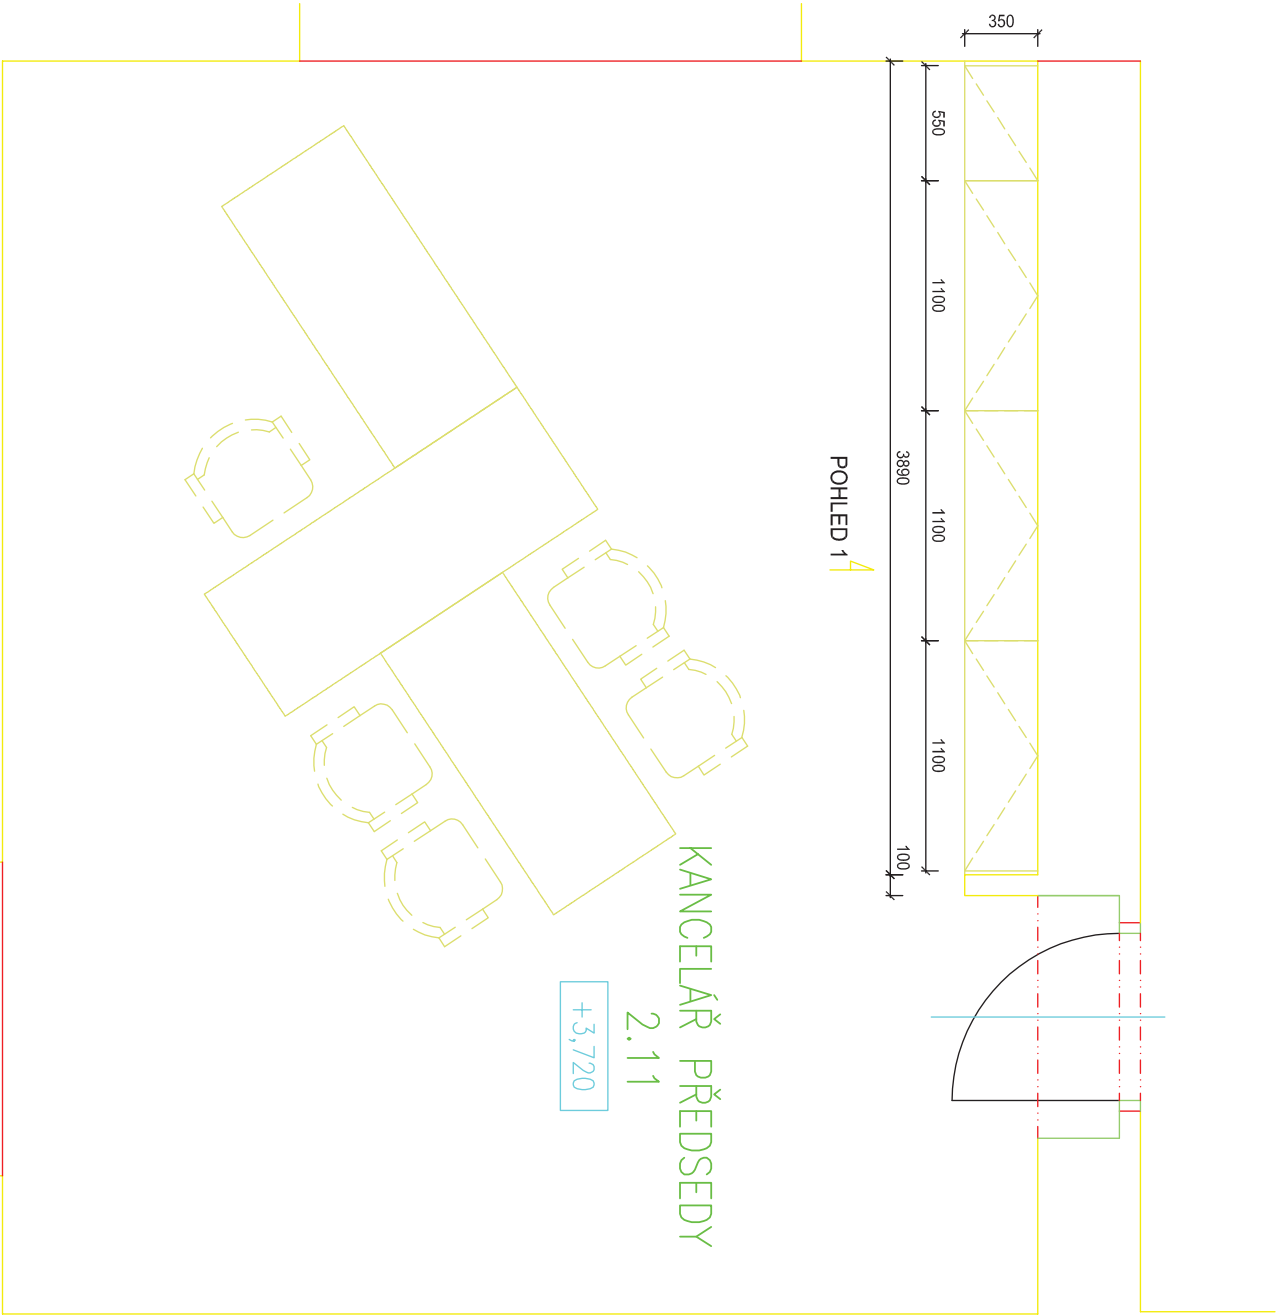

MATERIÁLOVÉ ŘEŠENÍ:

1. MDF dýhovaná deska
přírodní dýha dub natur, hrana
řešena dubovým nakládkem,
opatřeno matným lakem
2. MDF laminovaná deska
šedá, v hladkém matném
provedení s ABS šedou hranou,
použito na veškeré korpusy
vestavěných skříní, police a
pracovní plochy vestavěných stůlů
3. kování - uchytky
nerez čtvercového průřezu v délce
cca. 120mm


POZNÁMKA:

Nejedná se o výrobní dokumentaci. Tuto předloží dodavatel interiérových prvků objednateli a zhotoviteli dokumentace - architektovi ke schválení. Veškeré rozměry jsou orientací a mohou být upraveny v závislosti na skutečném provedení stavebních konstrukcí, na které přímo navazují.

U pracovních stůlů nutno zkoordinovat prostupy pro počítačové vybavení s vedenými vývody silnoproudů a slaboproudů - prostupy jsou součástí dílenské dokumentace dodavatele.

KANCELÁŘ 2.NP - 2.11

POHLED 1 M 1:25

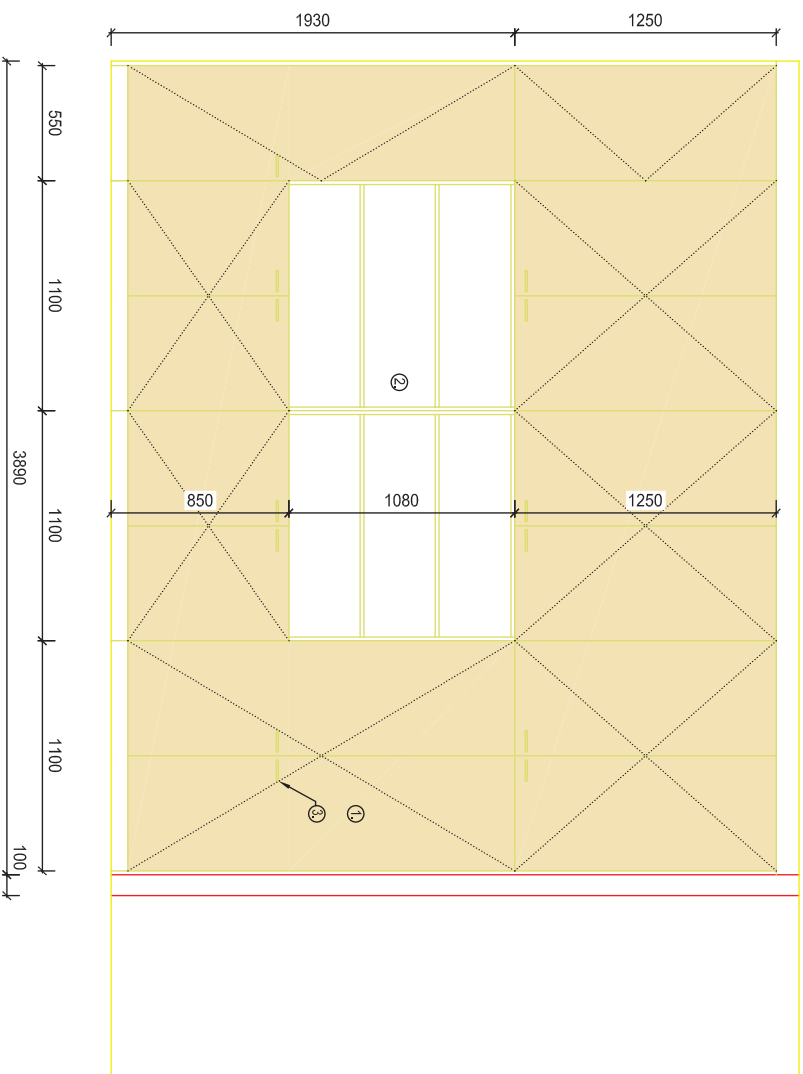

MATERIÁLOVÉ ŘEŠENÍ:

1. MDF dýhovaná deska
přírodní dýha dub natur, hrana
řešena dubovým naklžkem,
opatřeno matným lakem
2. MDF lamínovaná deska
šedá, v hladkém matném
provedení s ABS šedou hranou,
použito na veškeré korpusy
vestavěných skříní, police a
pracovní plochy vestavěných stolu
3. kování - uchytky
nerez čtvercového průřezu v délce
cca. 120mm

POZNÁMKA:

Nejedná se o výrobní dokumentaci. Tuto předloží dodavatel interiérových prvků objednateli a zhotoviteli dokumentace - architektovi ke schválení. Veškeré rozměry jsou orientací a mohou být upraveny v závislosti na skutečném provedení stavebních konstrukcí, na které přímo navazují.
U pracovních stolu nutno zkoordinovat postupy pro počítačové vybavení s provedenými vývody silnoproudů a slaboproudů - postupy jsou součástí dílenské dokumentace dodavatele.


KANCELÁŘ 1.NP - 1.15

MATERIÁLOVÉ ŘEŠENÍ:

1. MDF dýhovaná deska
přirodní dýha dub natur, hrana
řešena dubovým nakládkem,
opatřeno matným lakem
2. MDF lamínovaná deska
šedá, v hladkém matném
provedení s ABS šedou hranou,
použito na veškeré korpusy
vestavěných skříní, police a
pracovní plochy vestavěných stolu
3. kování - uchytíky
nerez čtvercového průřezu v délce
cca. 120mm


POZNÁMKA:

Nejedná se o výrobní dokumentaci. Tuto předloží dodavatel interiérových prvků objednateli a zhotoviteli dokumentace - architektovi ke schválení. Veškeré rozměry jsou orientacní a mohou být upraveny v závislosti na skutečném provedení stavebních konstrukcí, na které přímo navazují.
U pracovních stolu nutno zkoordinovat prostory pro počítačové vybavení s provedenými vývody silnoproudů a slaboproudů - prostory jsou součástí dílenské dokumentace dodavatele.

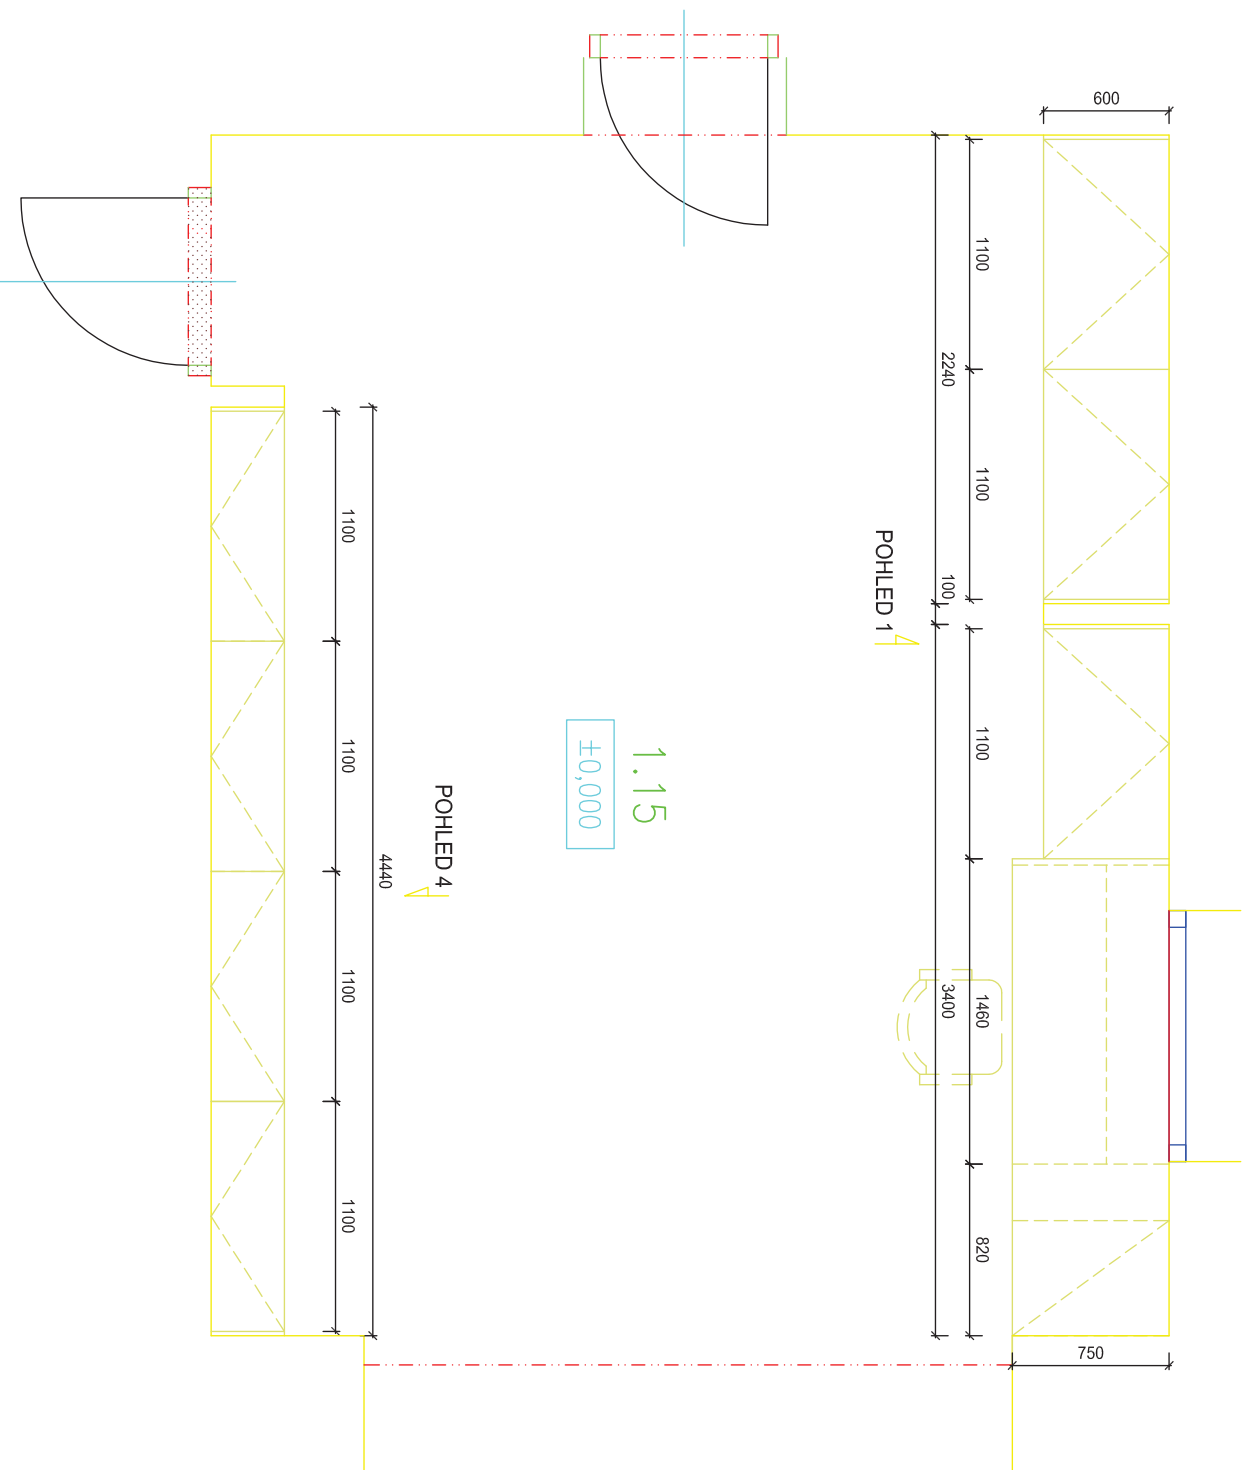

KANCELÁŘ 1.NP - 1.15

POHLED 1 M 1:25

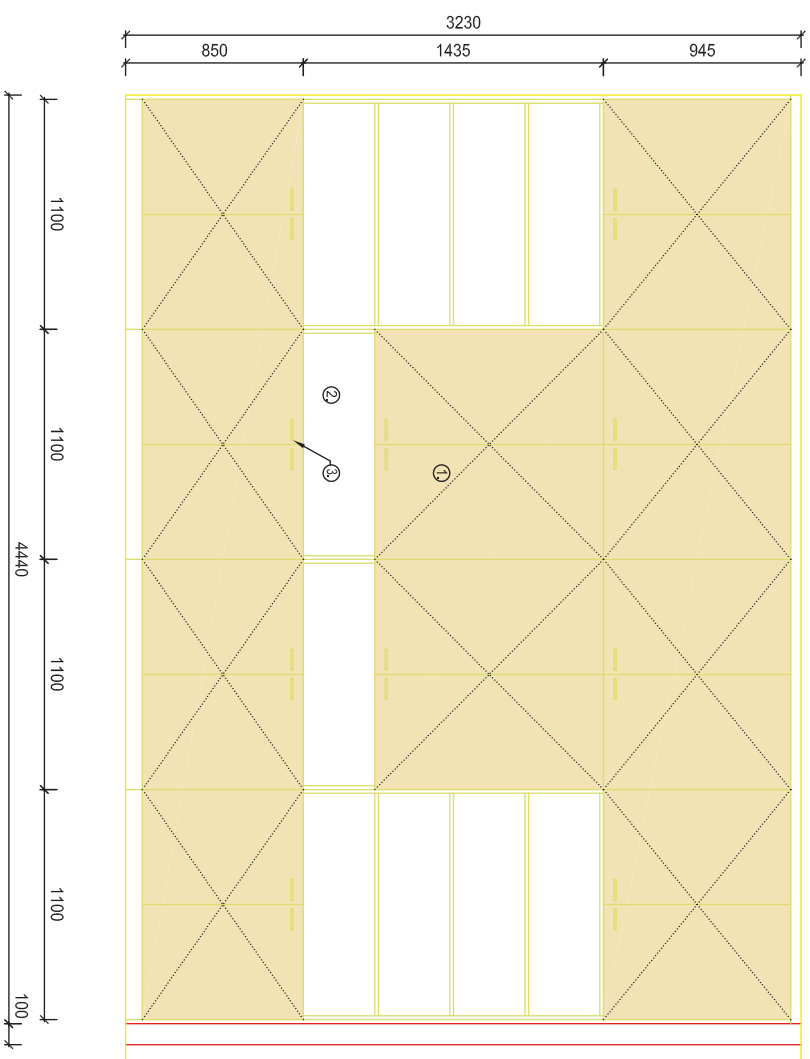

MATERIÁLOVÉ ŘEŠENÍ:


1. MDF dýhovaná deska
přírodní dýha dub natur, hrana
řešena dubovým naklžkem,
opatřeno matným lakem
2. MDF laminovaná deska
šedá, v hladkém matném
provedení s ABS šedou hranou,
použito na veškeré korpusy
vestavěných skříní, police a
pracovní plochy vestavěných stůlů
3. kování - uchytky
nerez čtvercového průřezu v délce
cca. 120mm

POZNÁMKA:

Nejedná se o výrobní dokumentaci. Tuto předloží dodavatel interiérových prvků objednateli a zhotoviteli dokumentace - architektovi ke schválení. Veškeré rozměry jsou orientací a mohou být upraveny v závislosti na skutečném provedení stavebních konstrukcí, na které přímo navazují.
U pracovních stůlů nutno zkoordinovat prostory pro počítačové vybavení s provedenými vývody síťoprotu a slaboprotu - prostory jsou součástí dílenské dokumentace dodavatele.

KANCELÁŘ 1.NP - 1.15

POHLED 2 M 1:25

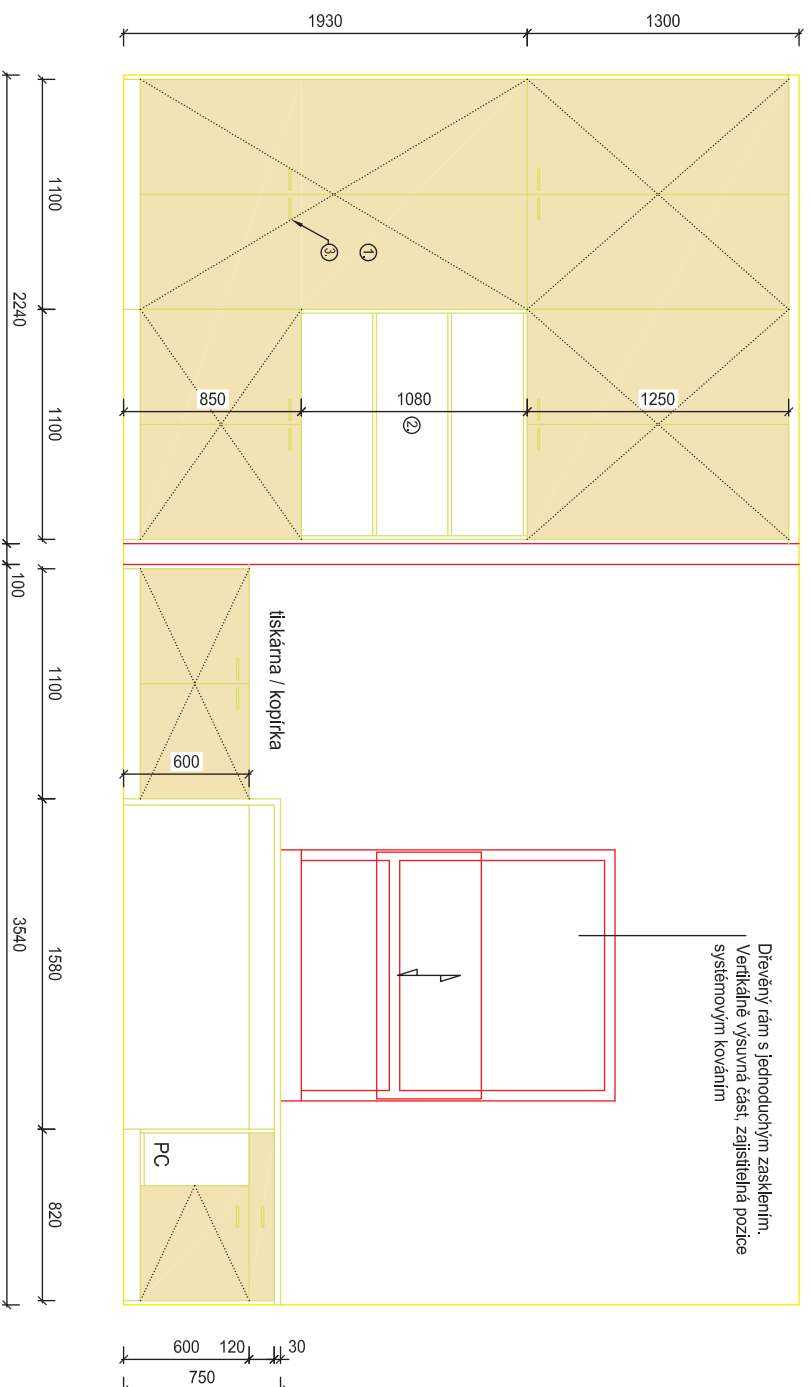


MATERIÁLOVÉ ŘEŠENÍ:

1. MDF dýhovaná deska
přírodní dýha dub natur, hrana
řešena dubovým nakládkem,
opatřeno matným lakem
2. MDF lamínovaná deska
šedá, v hladkém matném
provedení s ABS šedou hranou,
použito na veškeré korpusy
vestavěných skříní, police a
pracovní plochy vestavěných stůlů
3. kování - uchytky
nerez čtvercového průřezu v délce
cca. 120mm


POZNÁMKA:

Nejedná se o výrobní dokumentaci. Tuto předloží dodavatel interiérových prvků objednateli a zhotovitelé dokumentace - architektovi ke schválení. Veškeré rozměry jsou orientací a mohou být upraveny v závislosti na skutečném provedení stavebních konstrukcí, na které přímo navazují.
U pracovních stůlů nutno zkoordinovat prostory pro počítačové vybavení s provedenými vývody silnoproudů a slaboproudů - prostory jsou součástí dílenské dokumentace dodavatele.

POHLED 1 M 1:25

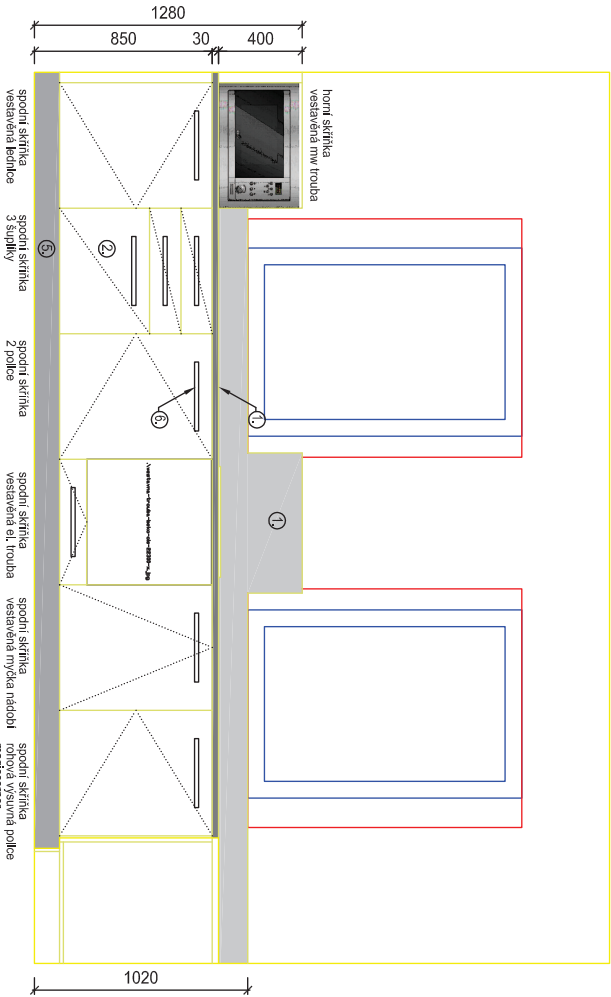

POHLED 2 M 1:25

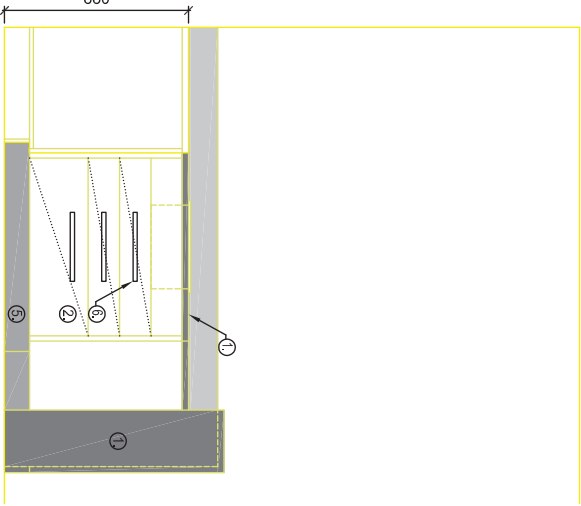


MATERIÁLOVÉ ŘEŠENÍ:

1. HPL - pracovní deska
tmavě šedá s lepenou
hranou ve stejném dekoru, použito
jako světlé bočnice spodních
skříňek a v menší tloušťce i jako
obklad stěny u pracovní plochy
(sv. šedá)
2. MDF laminovaná deska bílá
použita pro dvířka spodních
skříňek v hladkém matném
provedení s ABS bílou hranou
3. MDF laminovaná deska sv. šedá
použita pro dvířka vysokých
skříňí a horních skříňek v hladkém
matném provedení s ABS hranou
4. LTD laminovaná deska sv. šedá
použita pro veškeré korpusy
5. Sokl
AL fólie na plastovém
profilu
6. úchytky AL čtvercového průřezu
v délce cca. 300mm


POZNÁMKA:

Nějeďná se o výrobní dokumentaci.
Tuto předloží dodavatel
interierových prvků objednateli a
zhotovitelé dokumentace -
architektovi ke schválení. Veškeré
rozměry jsou orientační a mohou
být upraveny v závislosti na
skutečném provedení stavebních
konstrukcí, na které přímo navazují.
Veškeré instalace kuchyňské
soustavy nutno zkoodinovat s
navrženým řešením - prostupy jsou
součástí dílenské dokumentace
dodavatele.


PUDORYS M 1:25

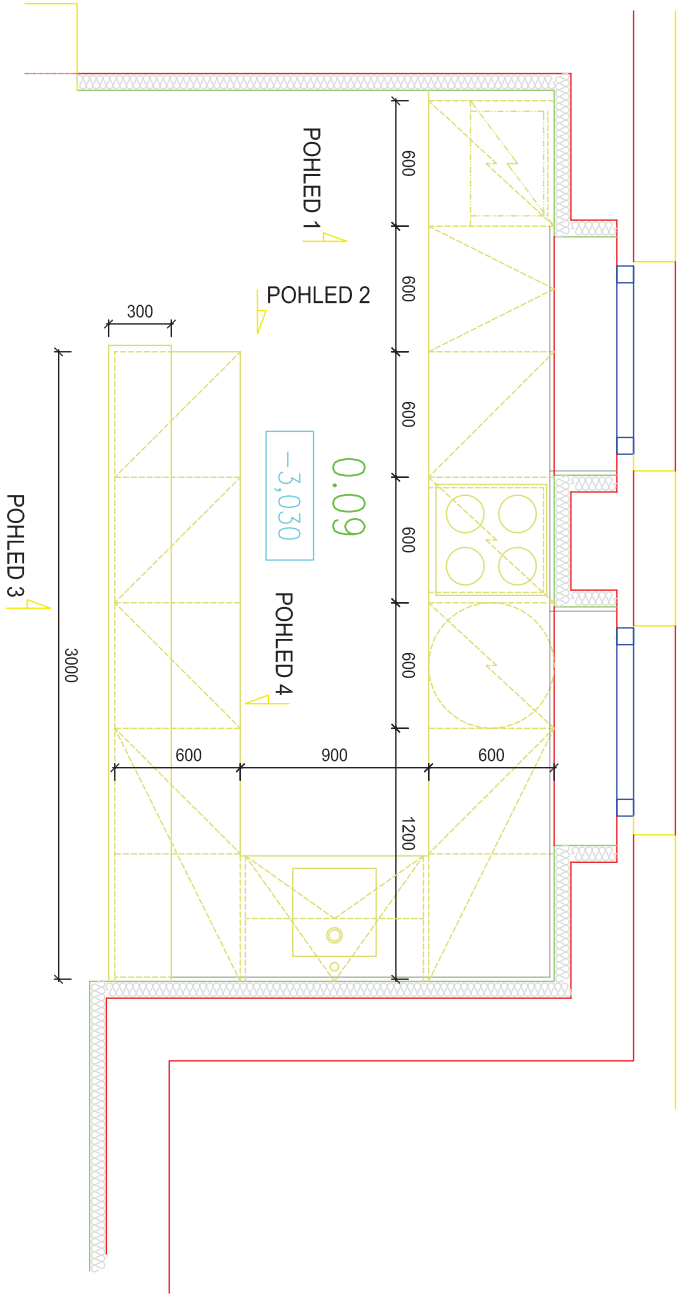

POHLED 3 1:25

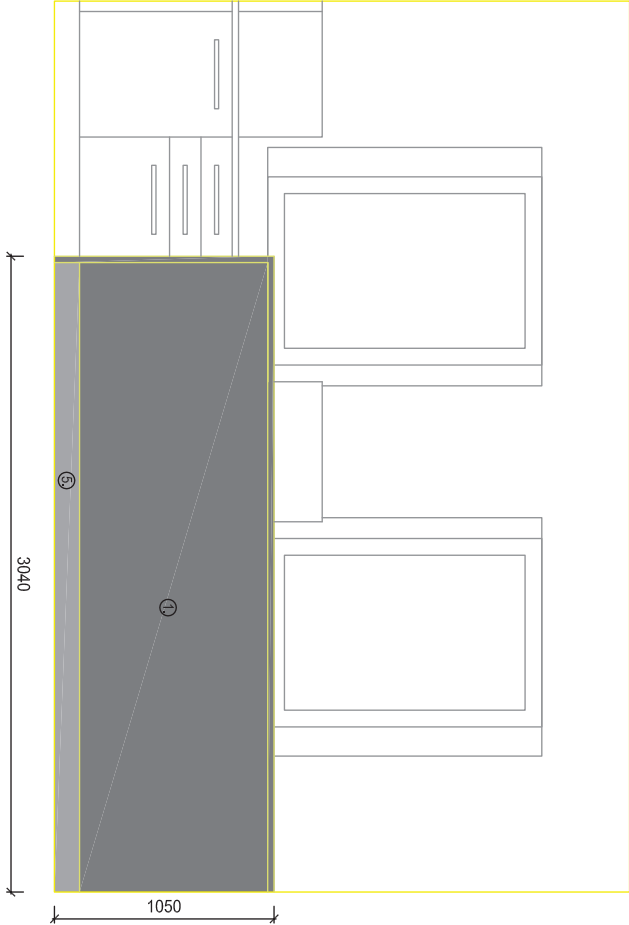

POHLED 4 1:25

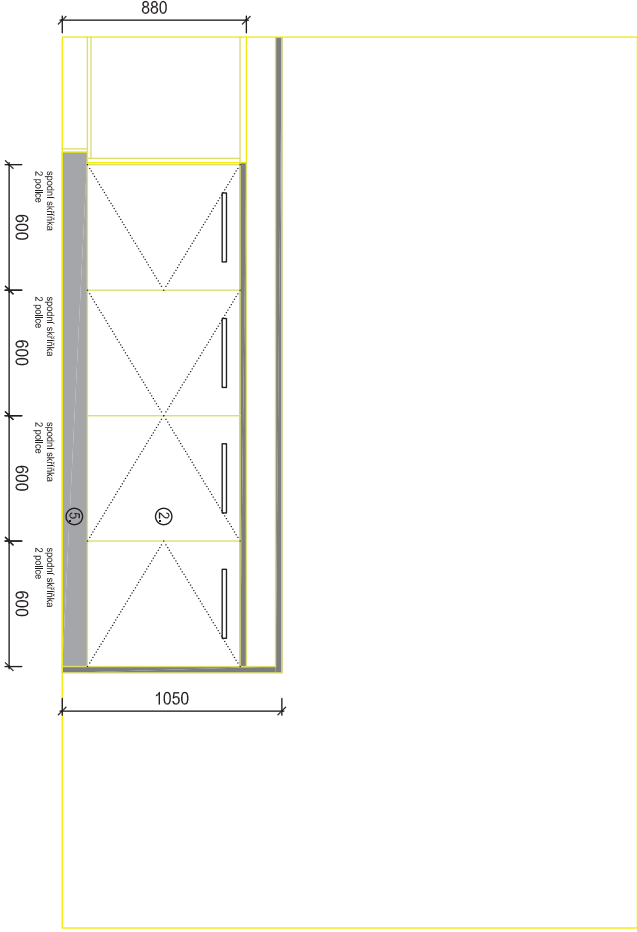


MATERIÁLOVÉ ŘEŠENÍ:

1. HPL - pracovní deska
tmavě šedá s lepenou
hranou ve stejném dekoru, použito
jako světlé bočníce spodních
skříňek a v menší tloušťce i jako
obklad stěny u pracovní plochy
(sv.šedá)
2. MDF laminovaná deska bílá
použita pro dvířka spodních
skříňek v hladkém matném
provedení s ABS bílou hranou
3. MDF laminovaná deska sv. šedá
použita pro dvířka vysokých
skříní a horních skříňek v hladkém
matném provedení s ABS hranou
identické barevnosti
4. LTD laminovaná deska sv. šedá
použita pro veškeré korpusy
5. Sokl
AL fólie na plastovém
profilu
6. úchytky AL čtvercového průřezu
v délce cca. 300mm

POZNÁMKA:

Nejedná se o výrobní dokumentaci.
Tuto předloží dodavatel
interiérových prvků objednateli a
zhotovitelé dokumentace -
architektovi ke schválení. Veškeré
rozměry jsou orientační a mohou
být upraveny v závislosti na
skutečném provedení stavebních
konstrukcí, na které přímo navazují.
Veškeré instalace kuchyňské
soustavy nutno zkordinovat s
navrženým řešením - postupy jsou
součástí dílenské dokumentace
dodavatele.

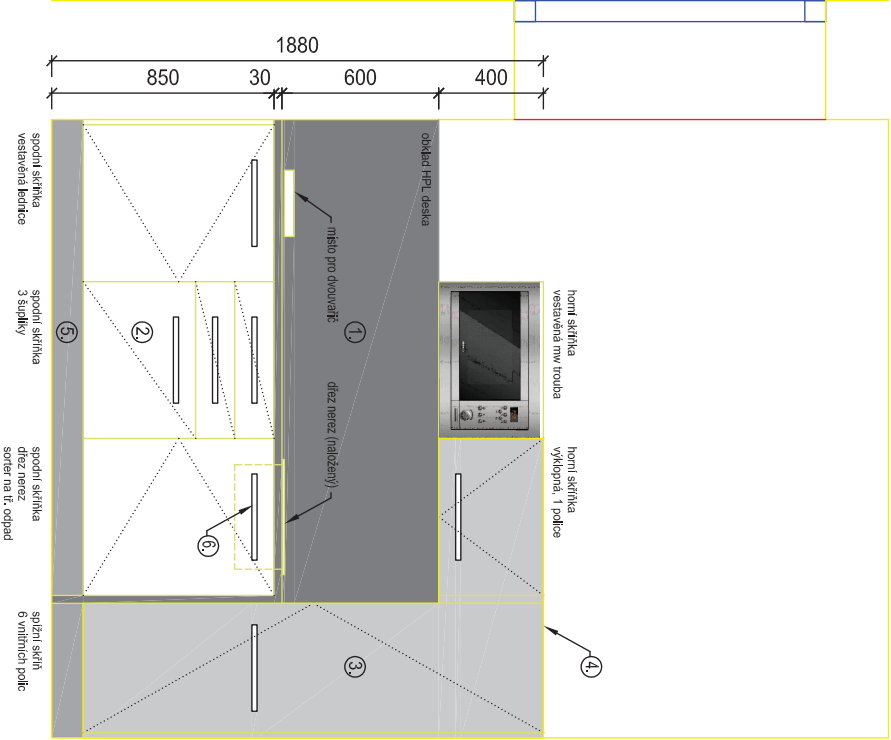



MATERIÁLOVÉ ŘEŠENÍ:

1. HPL - pracovní deska
tmavě šedá s lepenou hranou ve stejném dekoru, použito jako svítlé bočnice spodních skříňek a v menší tloušťce i jako obklad stěny u pracovní plochy
2. MDF laminovaná deska bílá
použita pro dvířka spodních skříňek v hladkém matném provedení s ABS bílou hranou
3. MDF laminovaná deska sv. šedá
použita pro dvířka vysokých skříň a horních skříňek v hladkém matném provedení s ABS hranou identické barevnosti
4. LTD laminovaná deska sv. šedá
použita pro veškeré korpusy
5. SoKl
AL fólie na plastovém profilu
6. úchytky AL čtvercového průřezu v délce cca. 300mm

POZNÁMKA:

Nějeden se o výrobni dokumentaci. Tuto předloží dodavatel interiérových prvků objednateli a zhotoviteli dokumentace - architektovi ke schválení. Veškeré rozměry jsou orientační a mohou být upraveny v závislosti na skutečném provedení stavebních konstrukcí, na které přímo navazují. Veškeré instalace kuchyňské sestavy nutno zkoodinovat s navzájem řešením - prostory jsou součástí dílenského dokumentace dodavatele.

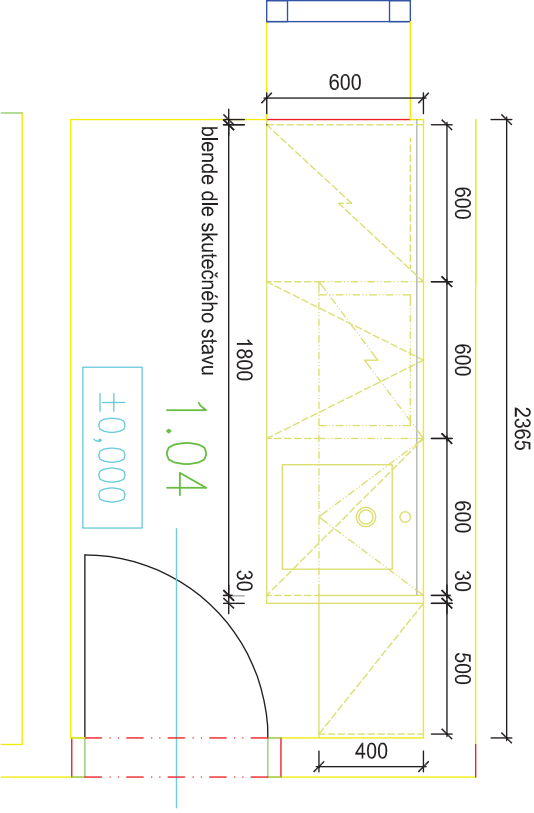

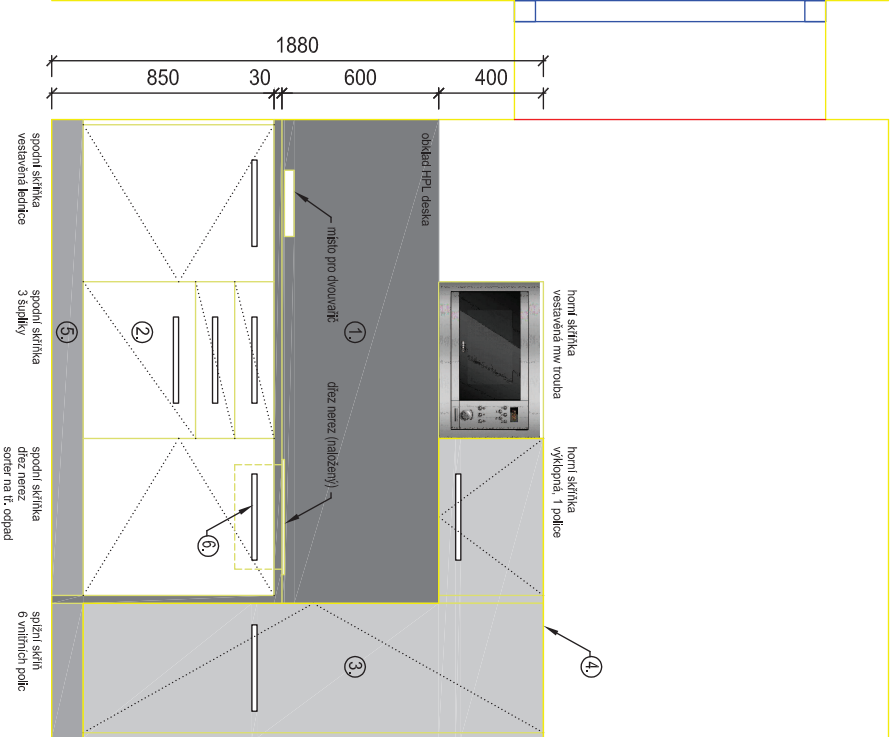


MATERIÁLOVÉ ŘEŠENÍ:


1. HPL - pracovní deska
tmavě šedá s lepenou hranou ve stejném dekoru, použito jako svítlé bočnice spodních skříňek a v menší tloušťce i jako obklad stěny u pracovní plochy
2. MDF laminovaná deska bílá
použita pro dvířka spodních skříňek v hladkém matném provedení s ABS bílou hranou
3. MDF laminovaná deska sv. šedá
použita pro dvířka vysokých skříň a horních skříňek v hladkém matném provedení s ABS hranou identické barevnosti
4. LTD laminovaná deska sv. šedá
použita pro veškeré korpusy
5. SoK
AL fólie na plastovém profilu
6. úchytky AL čtvercového průřezu v délce cca. 300mm

POZNÁMKA:

Nějeden se o výrobni dokumentaci. Tuto předloží dodavatel interiérových prvků objednateli a zhotoviteli dokumentace - architektovi ke schválení. Veškeré rozměry jsou orientační a mohou být upraveny v závislosti na skutečném provedení stavebních konstrukcí, na které přímo navazují. Veškeré instalace kuchyňské sestavy nutno zkoordinovat s navzájem řešením - prostory jsou součástí dílenského dokumentace dodavatele.

PŮDORYS M 1:20

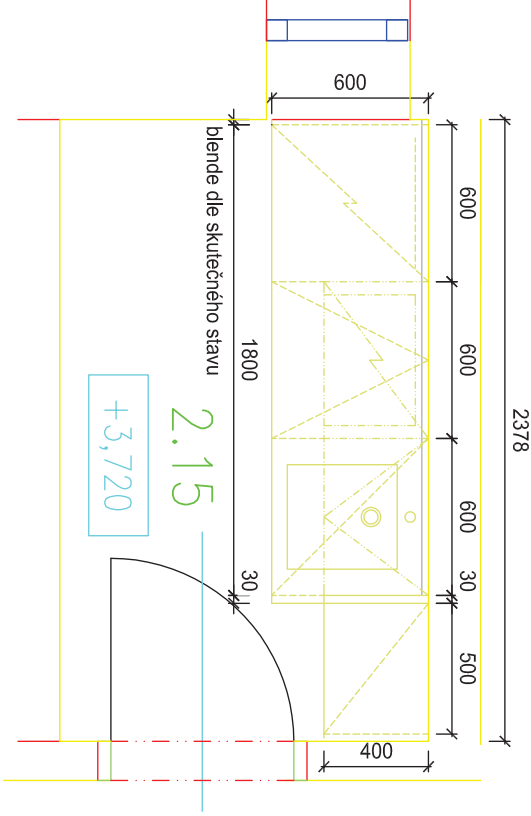

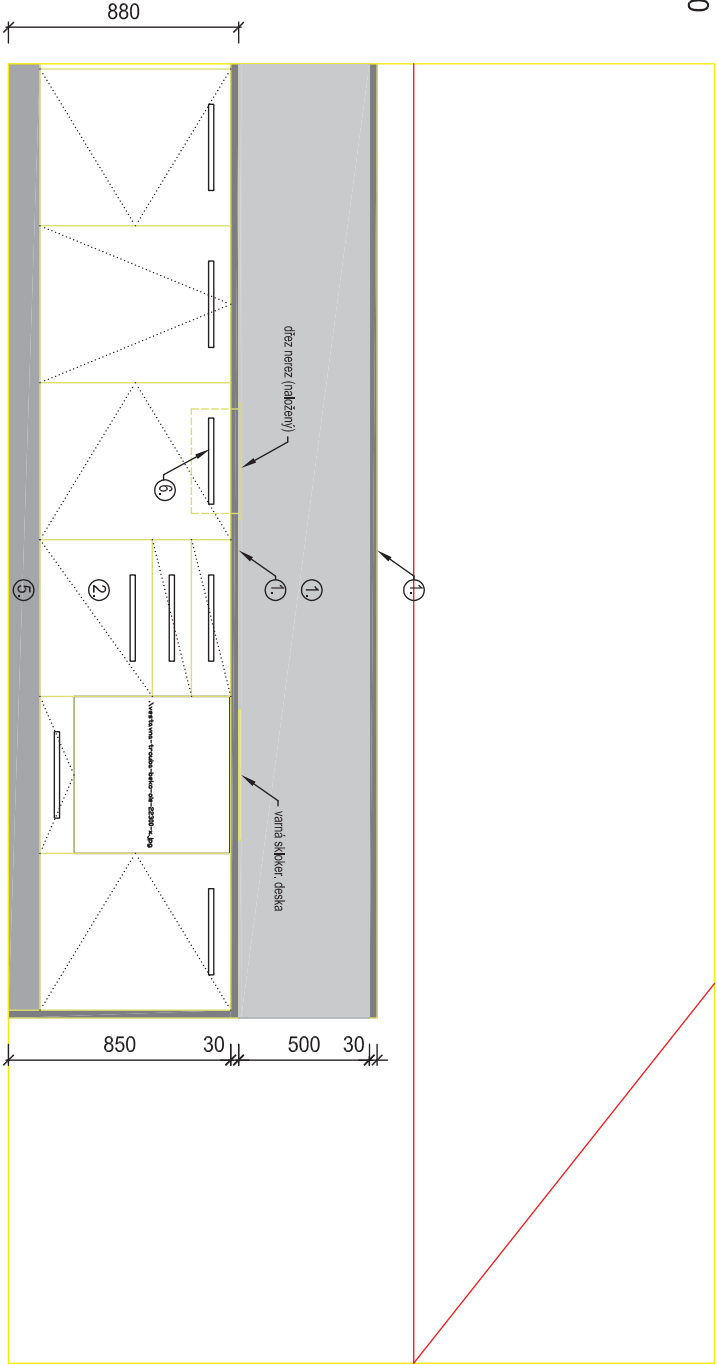


KUCHYŇ 3.NP - 3.07

MATERIÁLOVÉ ŘEŠENÍ:

1. HPL - pracovní deska
tmavě šedá s lepenou hranou ve stejném dekoru, použito jako svítlé bočnice spodních skříňek a v menší tloušťce i jako obklad stěny u pracovní plochy (sv. šedá)
2. MDF laminovaná deska bílá
použita pro dvířka spodních skříňek v hladkém matném provedení s ABS bílou hranou
3. MDF laminovaná deska sv. šedá
použita pro dvířka vysokých skříňí a horních skříňek v hladkém matném provedení s ABS hranou identické barevnosti
4. LTD laminovaná deska sv. šedá
použita pro veškeré korpusy
5. Sohl
6. úchytky AL čtvercového průřezu v délce cca. 300mm

POZNÁMKA:

Nejedná se o výrobní dokumentaci. Tuto předloží dodavatel interiérových prvků objednateli a zhotovitelé dokumentace - architektovi ke schválení. Veškeré rozměry jsou orientační a mohou být upraveny v závislosti na skutečném provedení stavebních konstrukcí, na které přímo navazují. Veškeré instalace kuchyňské sestavy nutno zkoodinovat s navzájem řešením - prostory jsou součástí dílenské dokumentace dodavatele.

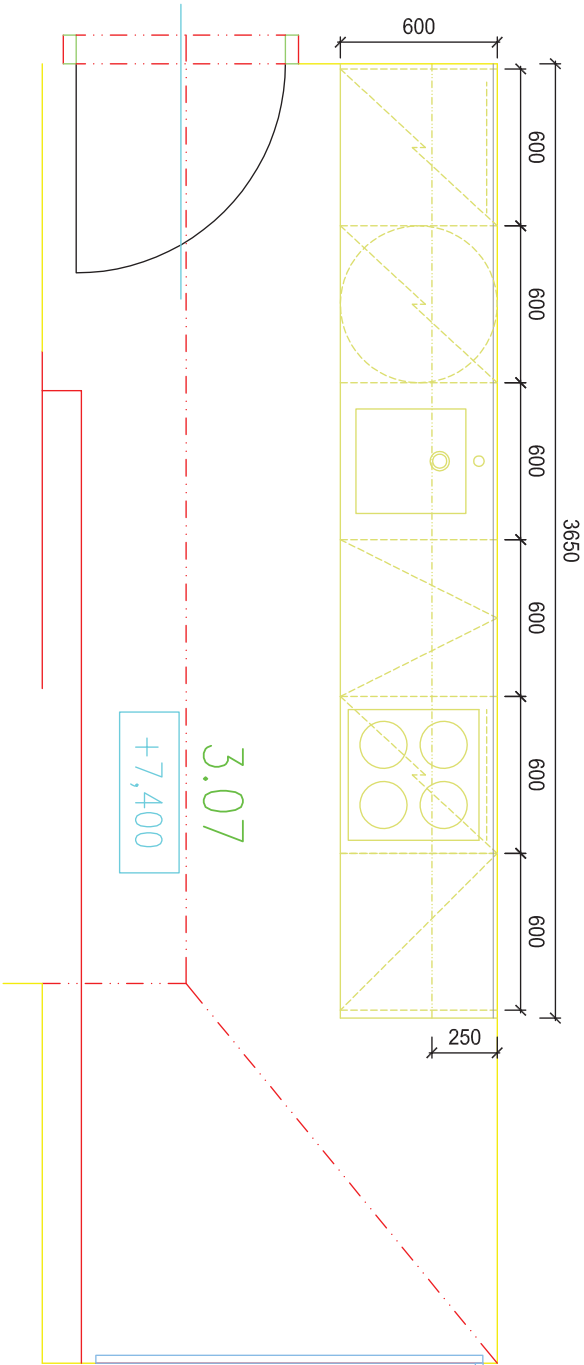



ŠATNA 1.PP - 0.13

MATERIÁLOVÉ ŘEŠENÍ:

1. MDF dýhovaná deska
přirodní dýna dub natur,
hrana řešena dubovým náklížkem,
opatřeno matným lakem
2. MDF laminovaná deska
šedá, v hladkém matném
provedení s ABS šedou hranou,
použito na veškeré korpusy
vestavěných skříní a police
3. kování - úchytky
neraz čtvercového průřezu
v délce cca. 120mm, kovová šatní
týč kruhového průřezu

POZNÁMKA:

Nejedná se o výrobní dokumentaci. Tuto předloží dodavatel interiérových prvků objednateli a zhotovitelé dokumentace - architektovi ke schválení. Veškeré rozměry jsou orientační a mohou být upraveny v závislosti na skutečném provedení stavebních konstrukcí, na které přímo navazují.

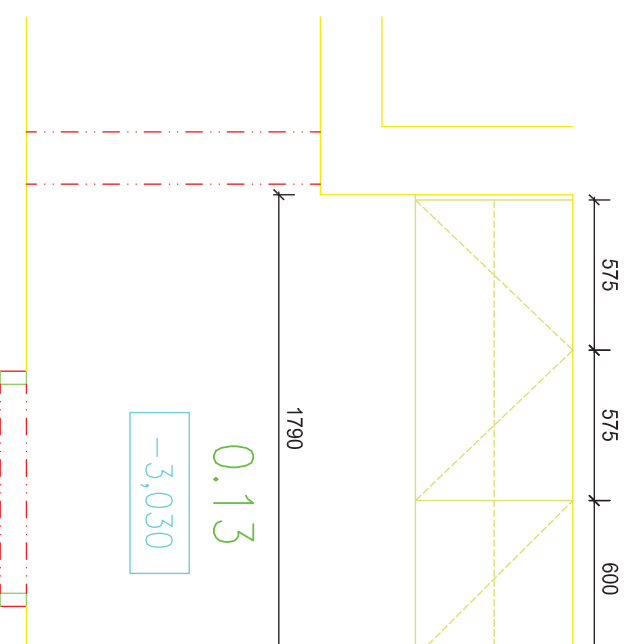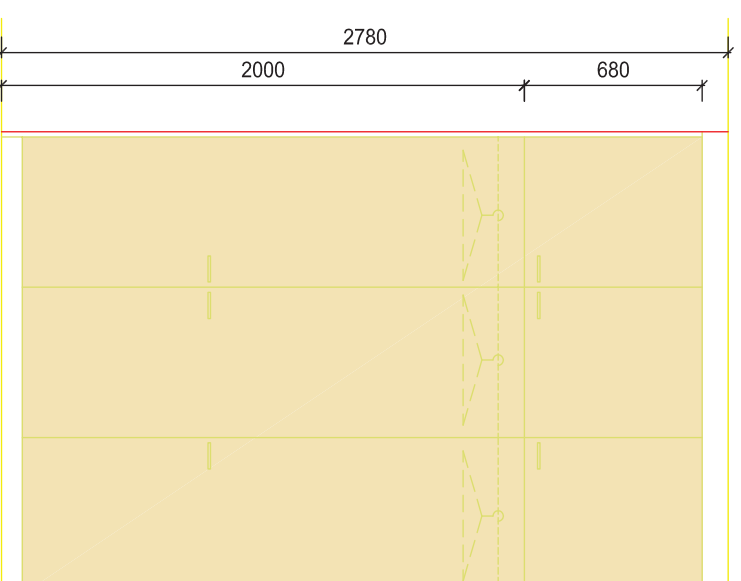



ŠATNA 3.NP - 3.08

MATERIÁLOVÉ ŘEŠENÍ:

- 1. MDF dýhovaná deska
přirodní dýna dub natur,
hrana řešena dubovým náklížkem,
opatřeno matným lakem
- 2. MDF laminovaná deska
šedá, v hladkém matném
provedení s ABS šedou hranou,
použito na veškeré korpusy
vestavěných skříní a police
- 3. kování - úchytky
nerez ořvercového průřezu
v délce cca. 120mm, kovová šatní
týč kruhového průřezu

POZNÁMKA:


Nejedná se o výrobní dokumentaci. Tuto předloží dodavatel interiérových prvků objednateli a zhotoviteli dokumentace - architektovi ke schválení. Veškeré rozměry jsou orientační a mohou být upraveny v závislosti na skutečném provedení stavebních konstrukcí, na které přímo navazují.

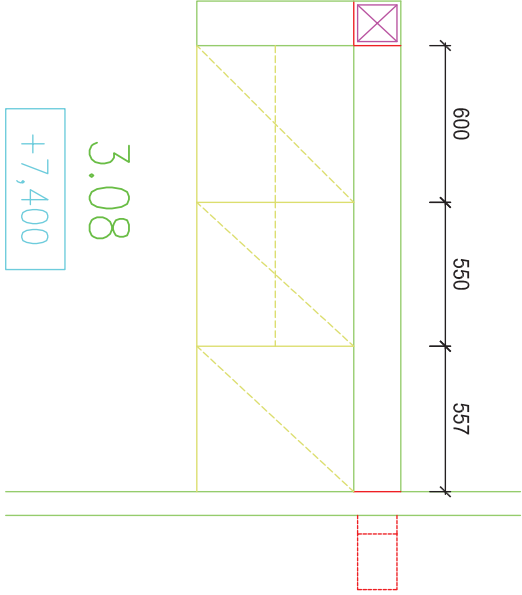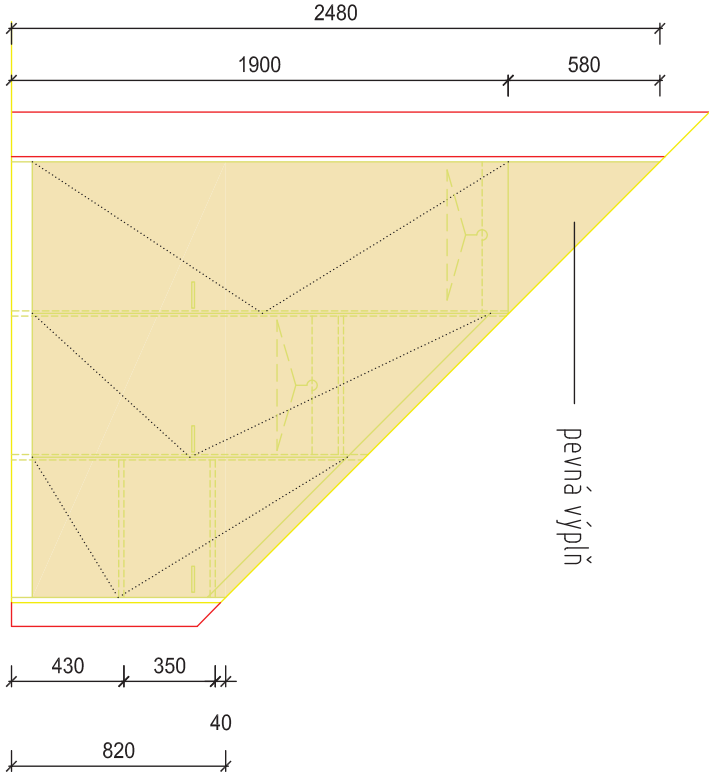


3.08

+7,400


POHLED Z KANCELÁŘE M 1:20

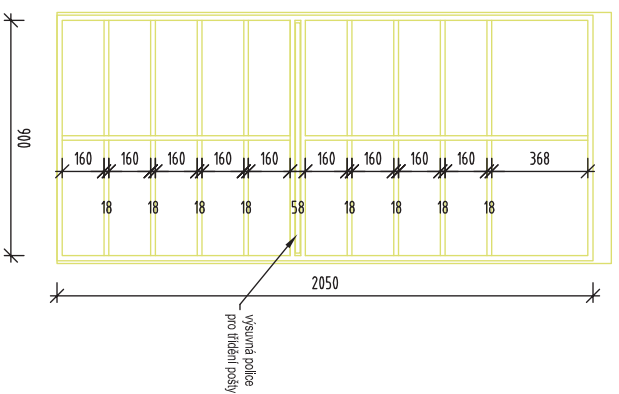

POHLED Z CHODBY M 1:20
VNITŘNÍ ČLENĚNÍ

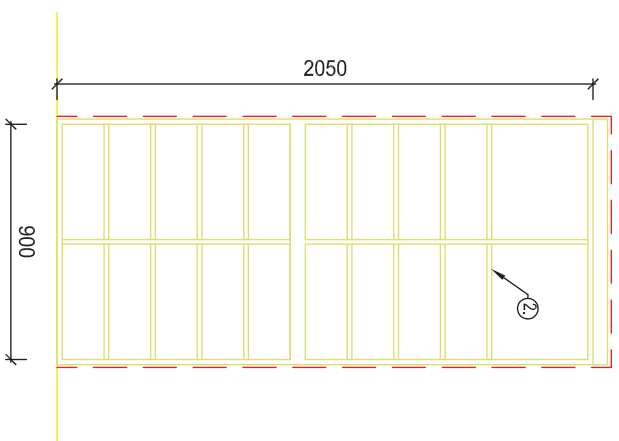

POHLED Z CHODBY M 1:20
DVÍŘKA SCHRÁNEK

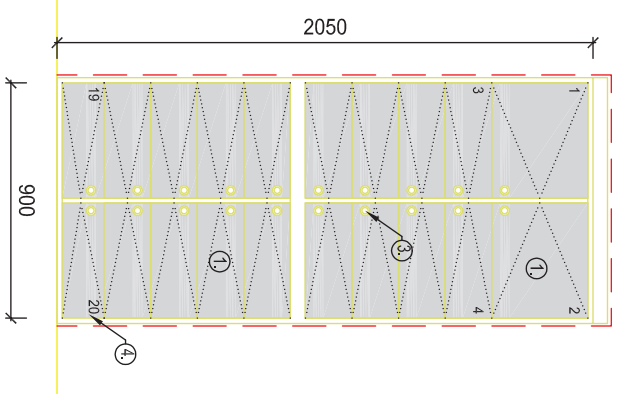


MATERIÁLOVÉ ŘEŠENÍ:

1. MDF dýhovaná deska přírodní dýna dub bělený, (identické s dveřními křídly) hrana dýhována, opatřeno matným lakem
2. MDF laminovaná deska šedá, v hladkém matném provedení s ABS šedou hranou, použito na korpus a police
3. kování - zámky zámek s rovnou závorou
4. značení schráněk nerez systémové číslice výšky cca. 40mm


POZNÁMKA:




Nejedná se o výrobní dokumentaci. Tuto předloží dodavatel interiérových prvků objednateli a zhotoviteli dokumentace - architektovi ke schválení. Veškeré rozměry jsou orientační a mohou být upraveny v závislosti na skutečném provedení stavebních konstrukcí, na které přímo navazují.

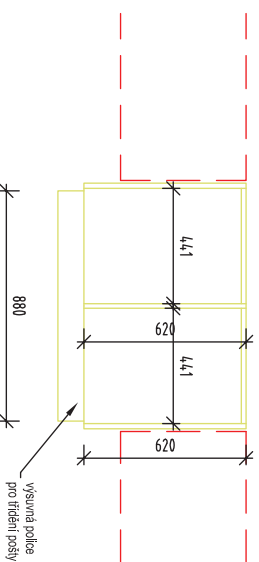

PODATELNA

CHODBA

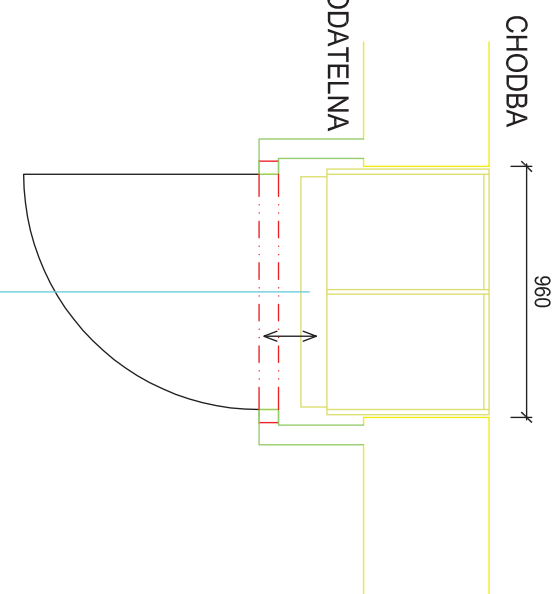

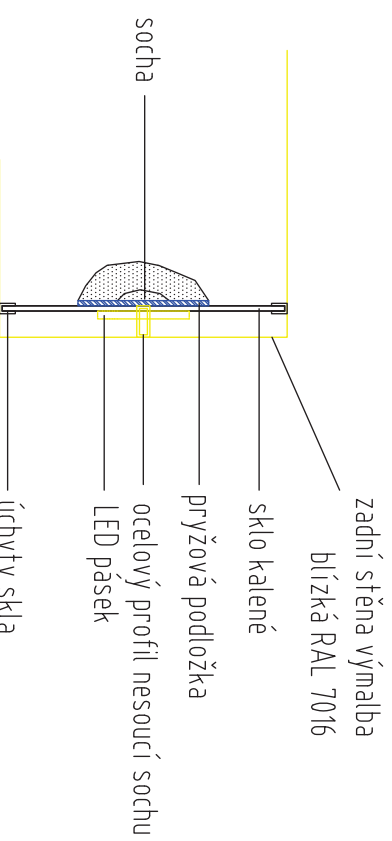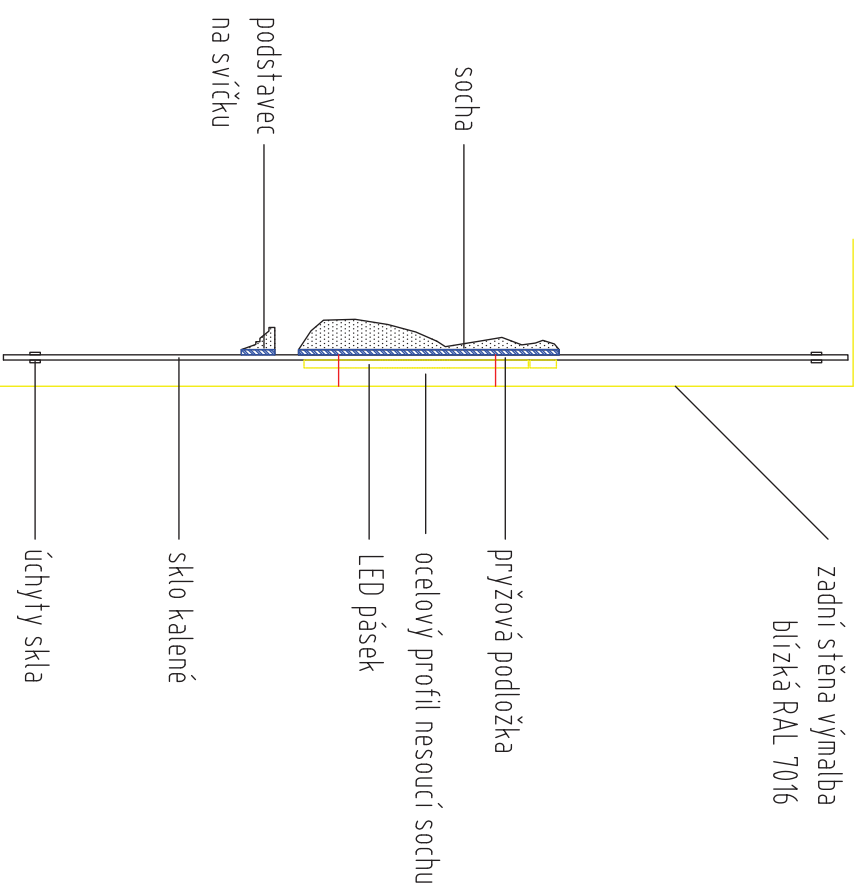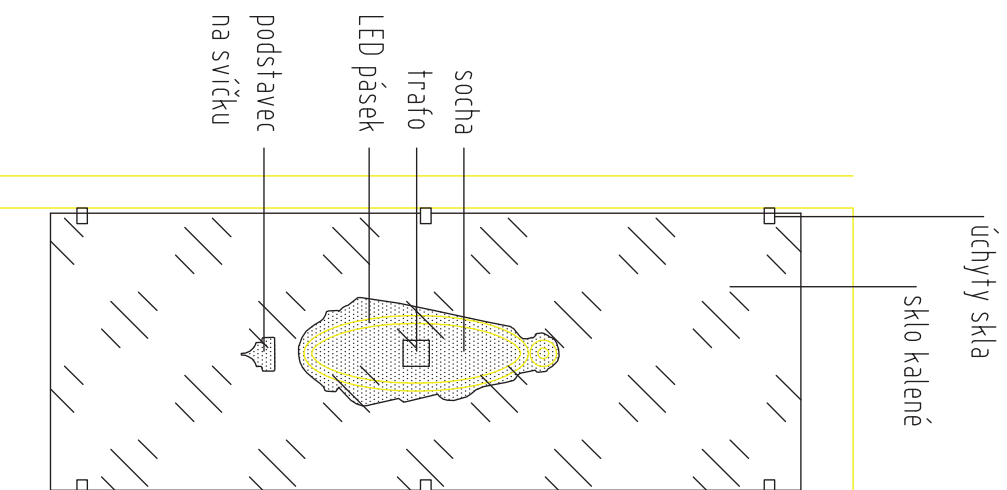

POZNÁMKA:
Nejedná se o výrobní dokumentaci. Tuto předloží dodavatel interiérových prvků objednateli a zhotoviteli dokumentace - architektovi ke schválení. Veškeré rozměry jsou orientační a mohou být upraveny v závislosti na skutečném provedení stavebních konstrukcí, na které přímo navazují.