



STROP NAD 2NP - VÝKRES PODCHYCENÍ SLOUPKŮ KROVU

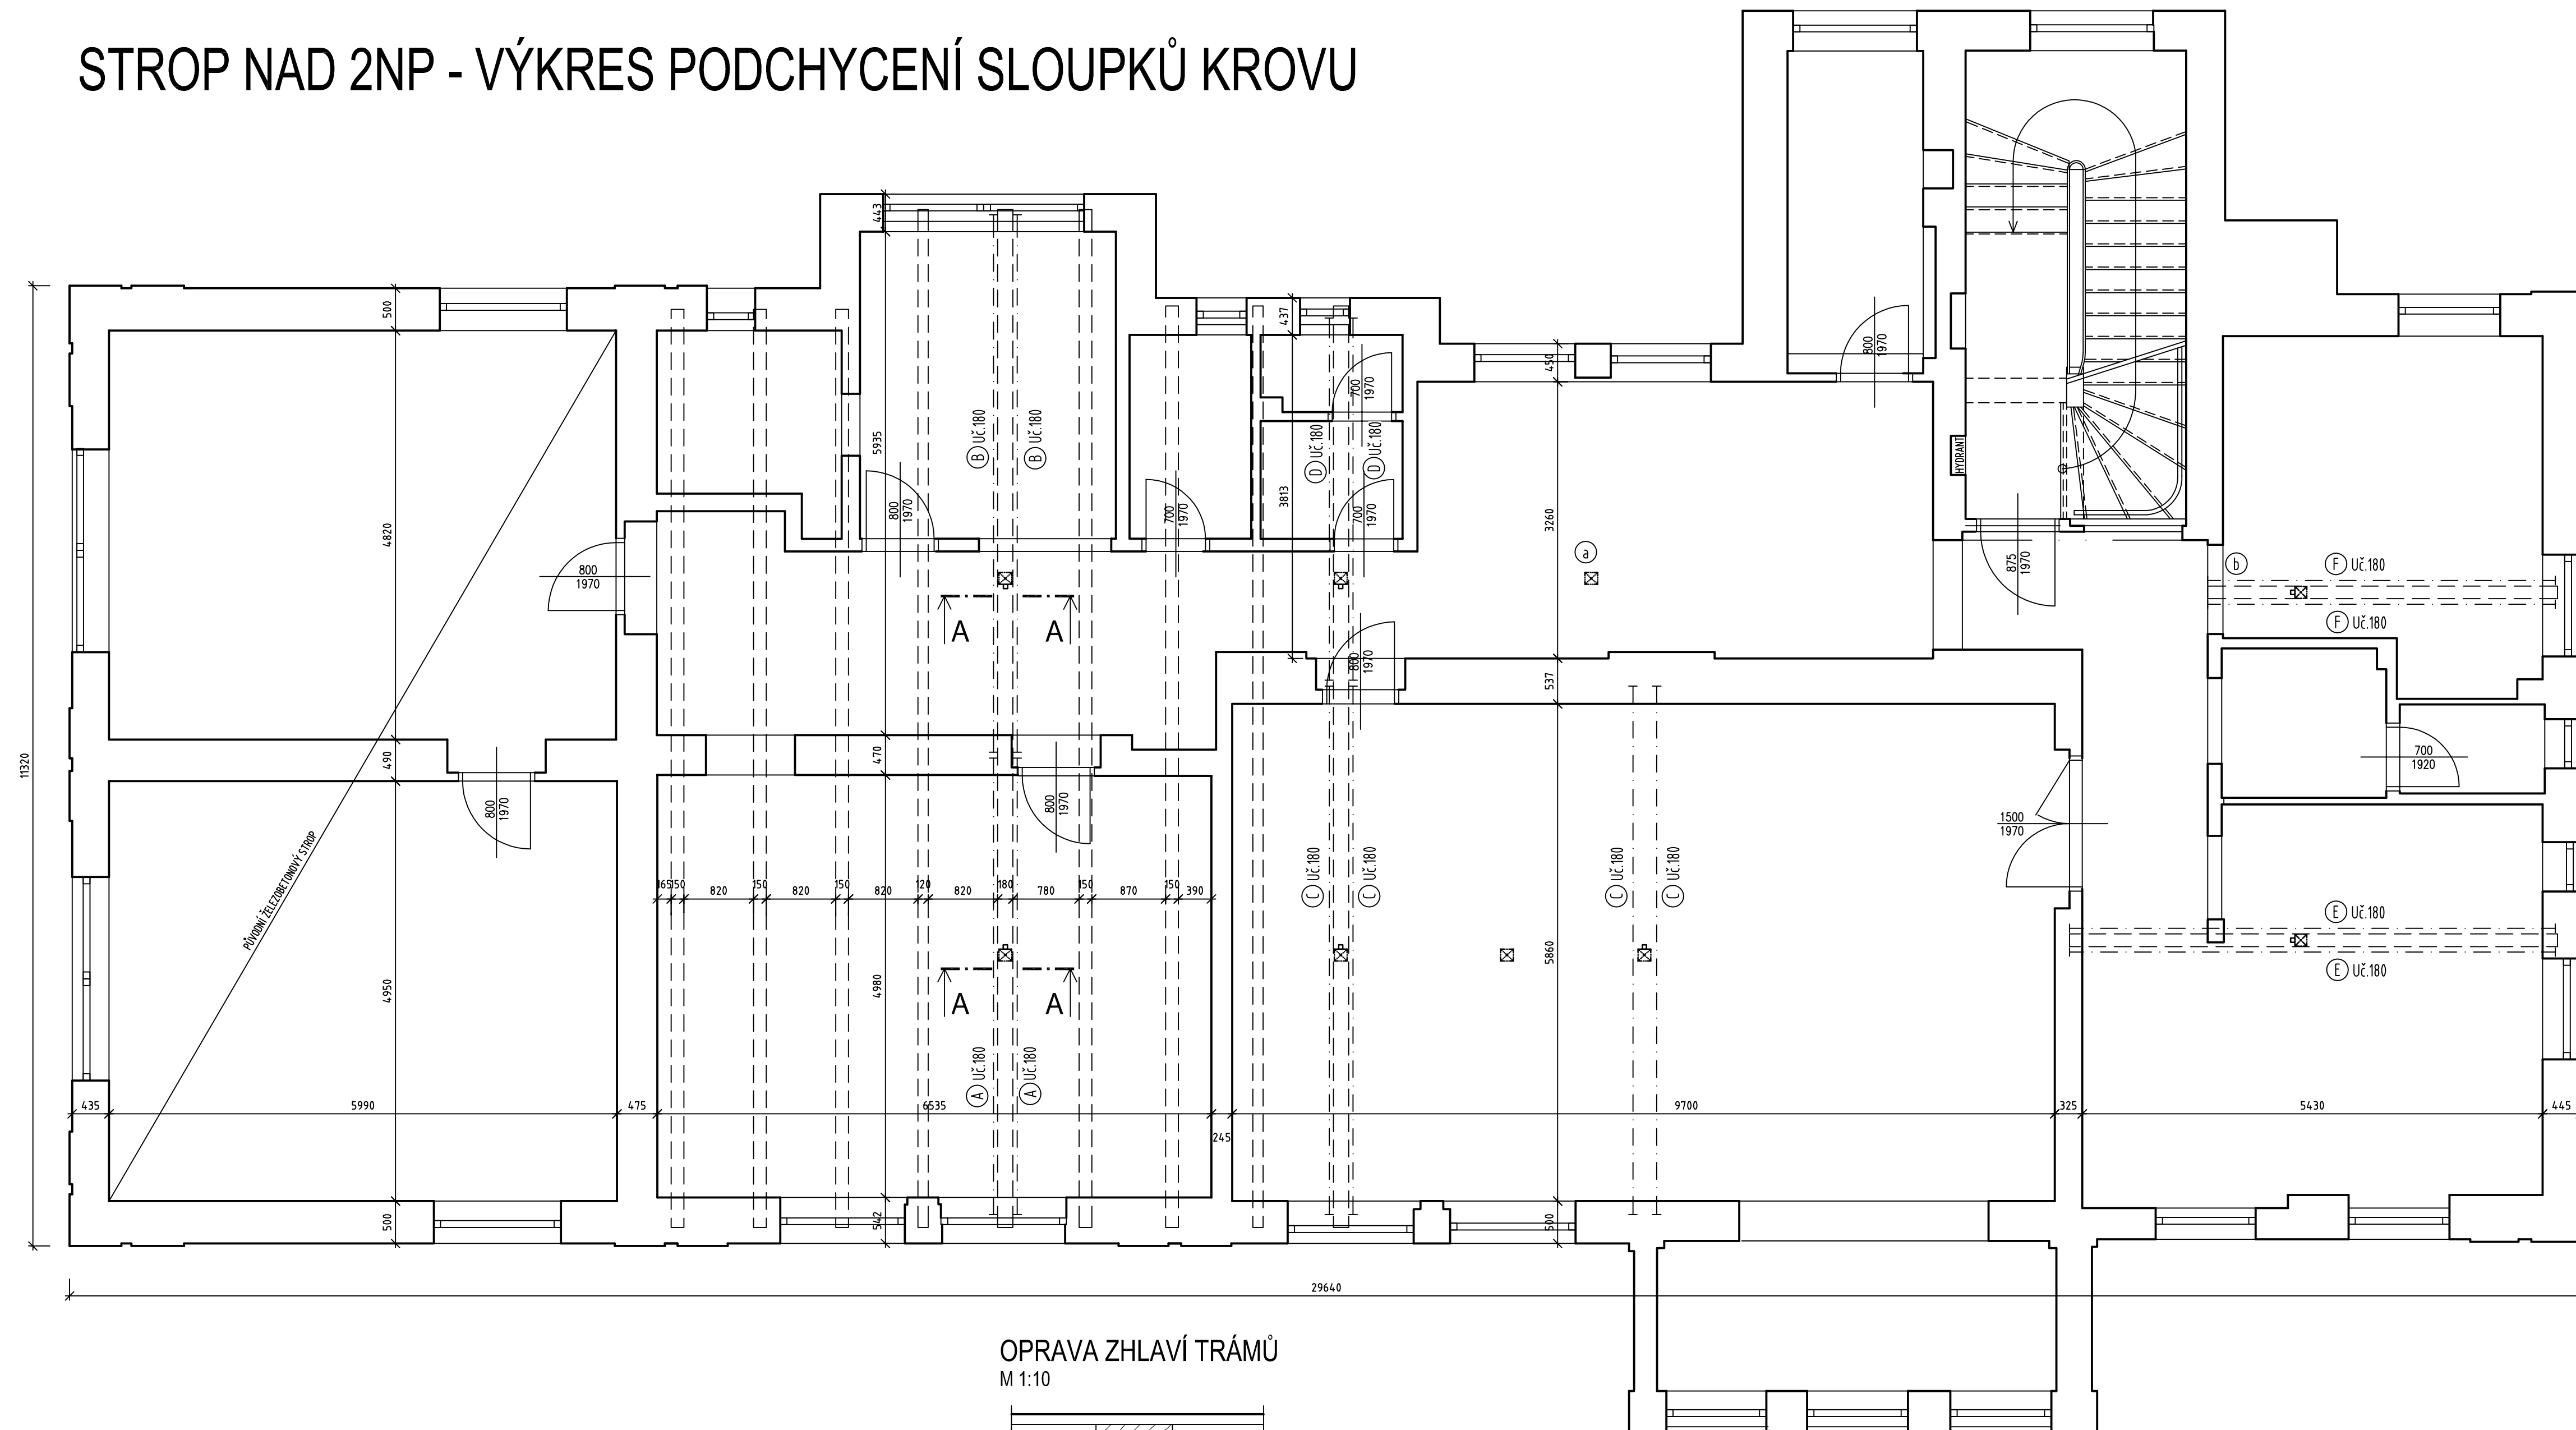


OPRAVA ZHLAVÍ TRÁMŮ

M 1:10

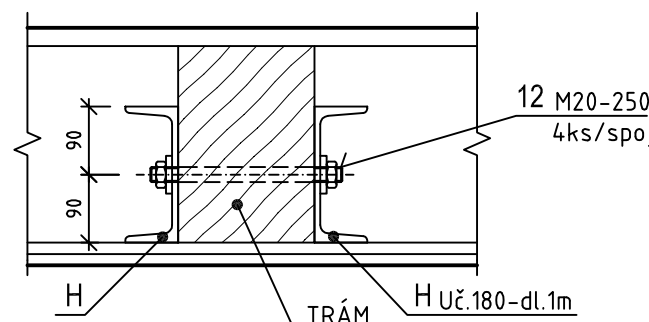

POZN.: PŘEDPOKLAD 6 PŘÍPADŮ/PATRO, OPRAVA ZHLAVÍ V OBOU PODLAŽÍCH

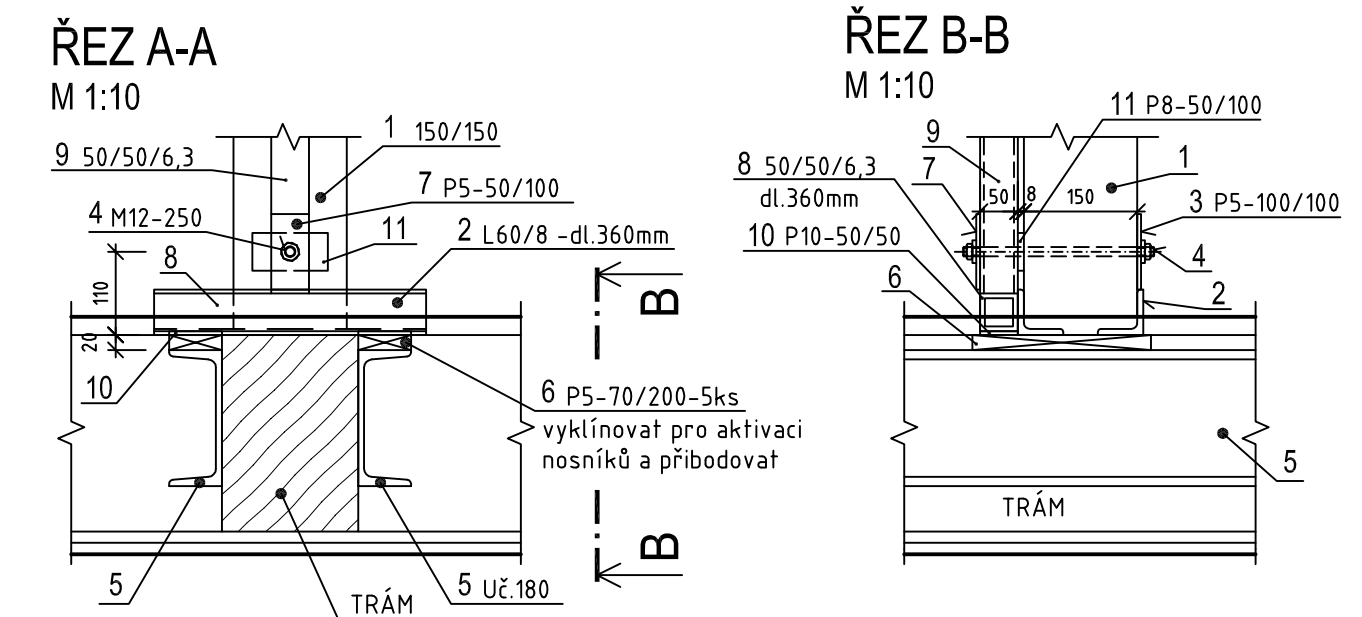

VÝKAZ OCELI:

ozn.	typ	délka (m)	ks	kg/m kg/ks	kg
A	Uč.180	5,4	2	22	237,6
B	Uč.180	6,3	2	22	277,2
C	Uč.180	6,2	4	22	545,6
D	Uč.180	4,3	2	22	189,2
E	Uč.180	4,1	2	22	180,4
F	Uč.180	5,75	2	22	253,0
H	Uč.180	1	24	22	528,0
2	L 60/6	0,36	12	5,42	23,4
3	P5-100/100		6	0,4	2,4
4	M 12	0,2	6	0,89	1,1
6	P5-70/200		48	0,55	26,4
7	P5-50/100		64	0,2	12,8
8	50/50/6,3	0,36	6	8,31	17,9
9	výkaz vř. KROV				
10	P10-50/50		12	0,2	2,4
11	P8-50/100		6	0,31	1,9
12	M 20	0,25	160	2,47	98,8
-	REZERVA 10%				230,0
Celkem kg					2628,1

SKUTEČNÉ DÉLKY NOSNÍKŮ OVĚŘIT NA STAVBĚ PO ODSTRANĚNÍ PODLAHY PŮDY

OCEL S235
ELEKTRODY: 44.72
BETON C20/25 XC1

POZNÁMKA

- ULOŽENÍ NOSNÍKŮ PROVÉST DO KAPES S PODBETONOVÁNÍM 100mm
- ULOŽENÍ NOSNÍKŮ JE 200mm
- BETON V ULOŽENÍ "U" NOSNÍKŮ SEPAROVAT OD DŘEVĚNÝCH TRÁMŮ ASFALTOVÝM PÁSEM
- DÉLKY NOSNÍKŮ OVĚŘIT DLE SKUTEČNOSTI
- KAPSY PRO OSAZENÍ OCELOVÝCH NOSNÍKŮ PO JEJICH OSAZENÍ ZAZDÍT
- ZATÍŽENÍ ZE SLUPKŮ KROVU JE TŘEBA PŘENést DO U NOSNÍKŮ KLÍNŮVÁNÍM PLECHY viz. DETAIL
- PO PROVEDENÍ KLÍNŮVÁNÍ, KLÍNY ZAJISTIT BODOVÝM SVAREM
- VÝKRESY NENAHRAZUJÍ VÝROBNÍ DOKUMENTACI !!!
- OCELOVÉ PRVKY OPATŘIT 2x ZÁKLADNÍM NÁTĚREM
- ③ PROVĚŘIT DIMENZI VAZNÉHO TRÁMU PO ODSTRANĚNÍ PODLAHY
- VE VÝKRESU JSOU ZAKRESLENY POUZE ZAMĚŘENÉ TRÁMY
- ⑤ SKUTEČNOU DÉLKU NOSNÍKU A MÍSTO ULOŽENÍ BUDE MOŽNÉ STANOVIT AŽ PO ODSTRANĚNÍ PODLAHY NA PŮDĚ

AKCE			
STAVEBNÍ ÚPRAVY ADMINISTRATIVNÍ BUDOVY OBÚ			
U Města Chersonu 1429, Most			
INVESTOR	Český báňský úřad adresa: Kozí 4, 110 01 Praha 1–Staré Město	Č.ZAK.	1002
ZHOTOVITEL	ATELIER P.H.A. spol. s r.o. Gabčíkova 15, Praha 8, 182 00	STUPEŇ	DPS
ODP. PROJEKTANT	Dob. Ing. H. Gattermayerová, CSc. 	MĚŘÍTKO	1:50, 1:10
HLAVNÍ INŽENÝR PROJEKTU	Ing. T. Hromádka	DATUM	03/2015
VYPRACOVAL	Ing. P. Řehák	FORMÁT	8x44
VÝKRES		D.1.2 STAVEB. KONSTR. ŘEŠENÍ	C.V.
STROP NAD 2.NP–VÝKRES PODCHYCENÍ SLOUPKŮ KROVU			3

Atelier P.H.A. spol. s r.o., Gabčíkova 15, 182 00 Praha 8, tel.:284 685 882, www.p-h-a.cz