


LEGENDA MÍSTNOSTI	
č.m.	název místnosti
1.01	KANCELÁŘ
1.02	SERVER – TECHNICKÁ MÍSTNOST
1.03	KANCELÁŘ
1.04	KUCHYNKA
1.05	WC
1.06	SOCIÁLNÍ ZAŘÍZENÍ+ÚKLID. MÍSTNOST
1.07	CHODBA
1.08	KANCELÁŘ
1.09	ZADVĚŘI
1.10	SCHODIŠTĚ
1.11	KANCELÁŘ
1.12	WC – PRO IMOBILNÍ
1.13	KANCELÁŘ
1.14	ZADVĚŘI
1.15	PODATELNA
1.16	PŘÍRUČNÍ SPISOVNA
1.17	KANCELÁŘ
1.18	KANCELÁŘ
1.19	KANCELÁŘ
1.20	CHODBA

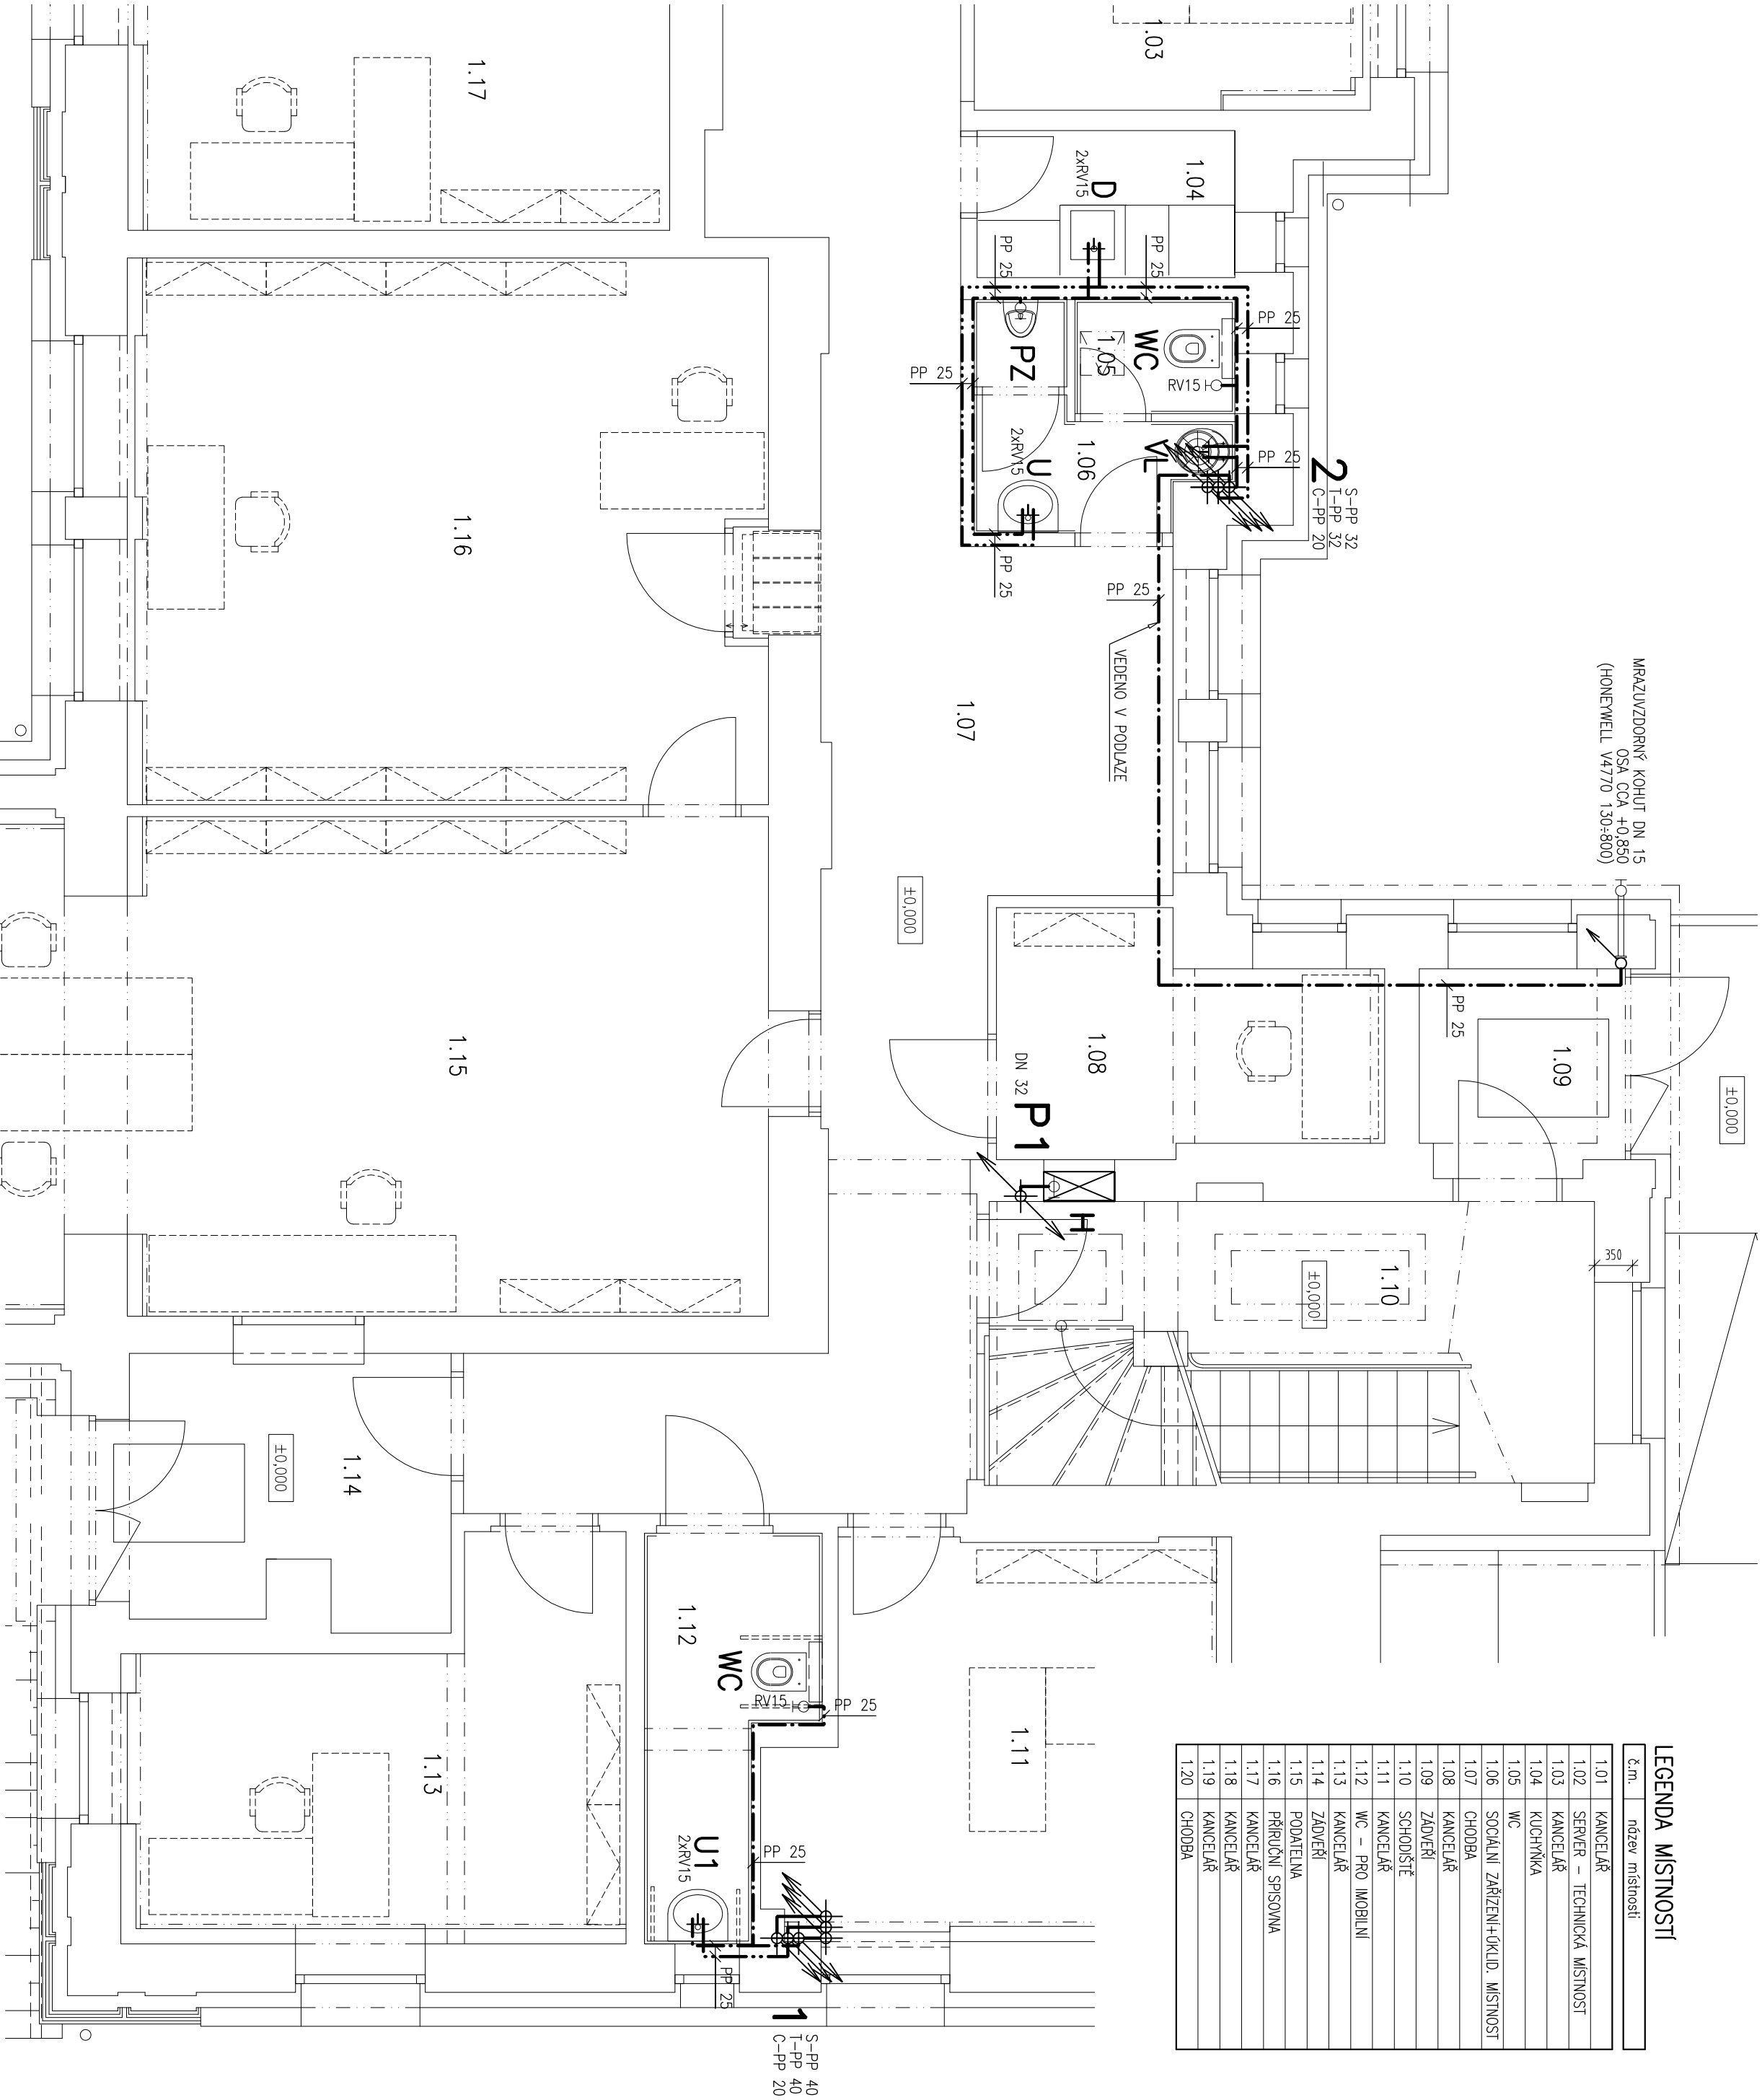

AKCE		STAVBNÍ ÚPRAVY ADMINISTRATIVNÍ BUDOVY OBČ		ATELIER P.H.A.	
INVESTOR		U Města Chersonu 1429, Most		Č. ZAK.	
ZHOTOVITEL		Český báňský úřad		STUPEŇ	
ODP. PROJEKTANT		adresa: Kozí 4, 110 01 Praha 1 – Staré Město		MĚŘÍTKO	
HLAVNÍ INŽENÝR PROJEKTU		ATELIER P.H.A. spol. s r.o.		DATUM	
VYPRACOVAL		Gobčíkova 15, Praha 8, 182 00		FORMÁT	
VÝKRES		Ing. T. Hromádko		ČÁST	
VODOVOD – PŮDORYS 1.NP		Ing. Michal Brna		D.1.4a ZDRAVOTNÍ TECHNIKA	
				Č.V.	
				02	