


LEGENDA MÍSTNOSTI	
č.m.	název místnosti
2.01	SCHODIŠTĚ
2.02	CHODBA
2.03	KANCELAŘ
2.04	KANCELAŘ
2.05	UMÝVÁRNA
2.06	WC
2.07	UKLIDOVÁ MÍSTNOST
2.08	CHODBA
2.09	KANCELAŘ
2.10	KANCELAŘ – ASISTENTKA PŘEDSEDY
2.11	KANCELAŘ – PŘEDSEDA
2.12	KANCELAŘ – PRÁVNÍK
2.13	KANCELAŘ – OBI
2.14	KANCELAŘ – VEDOUcí ODDĚLENÍ
2.15	KUCHYNKA
2.16	KANCELAŘ – VEDOUcí ODDĚLENÍ
2.17	UMÝVÁRNA
2.18	WC
2.19	CHODBA
2.20	KANCELAŘ

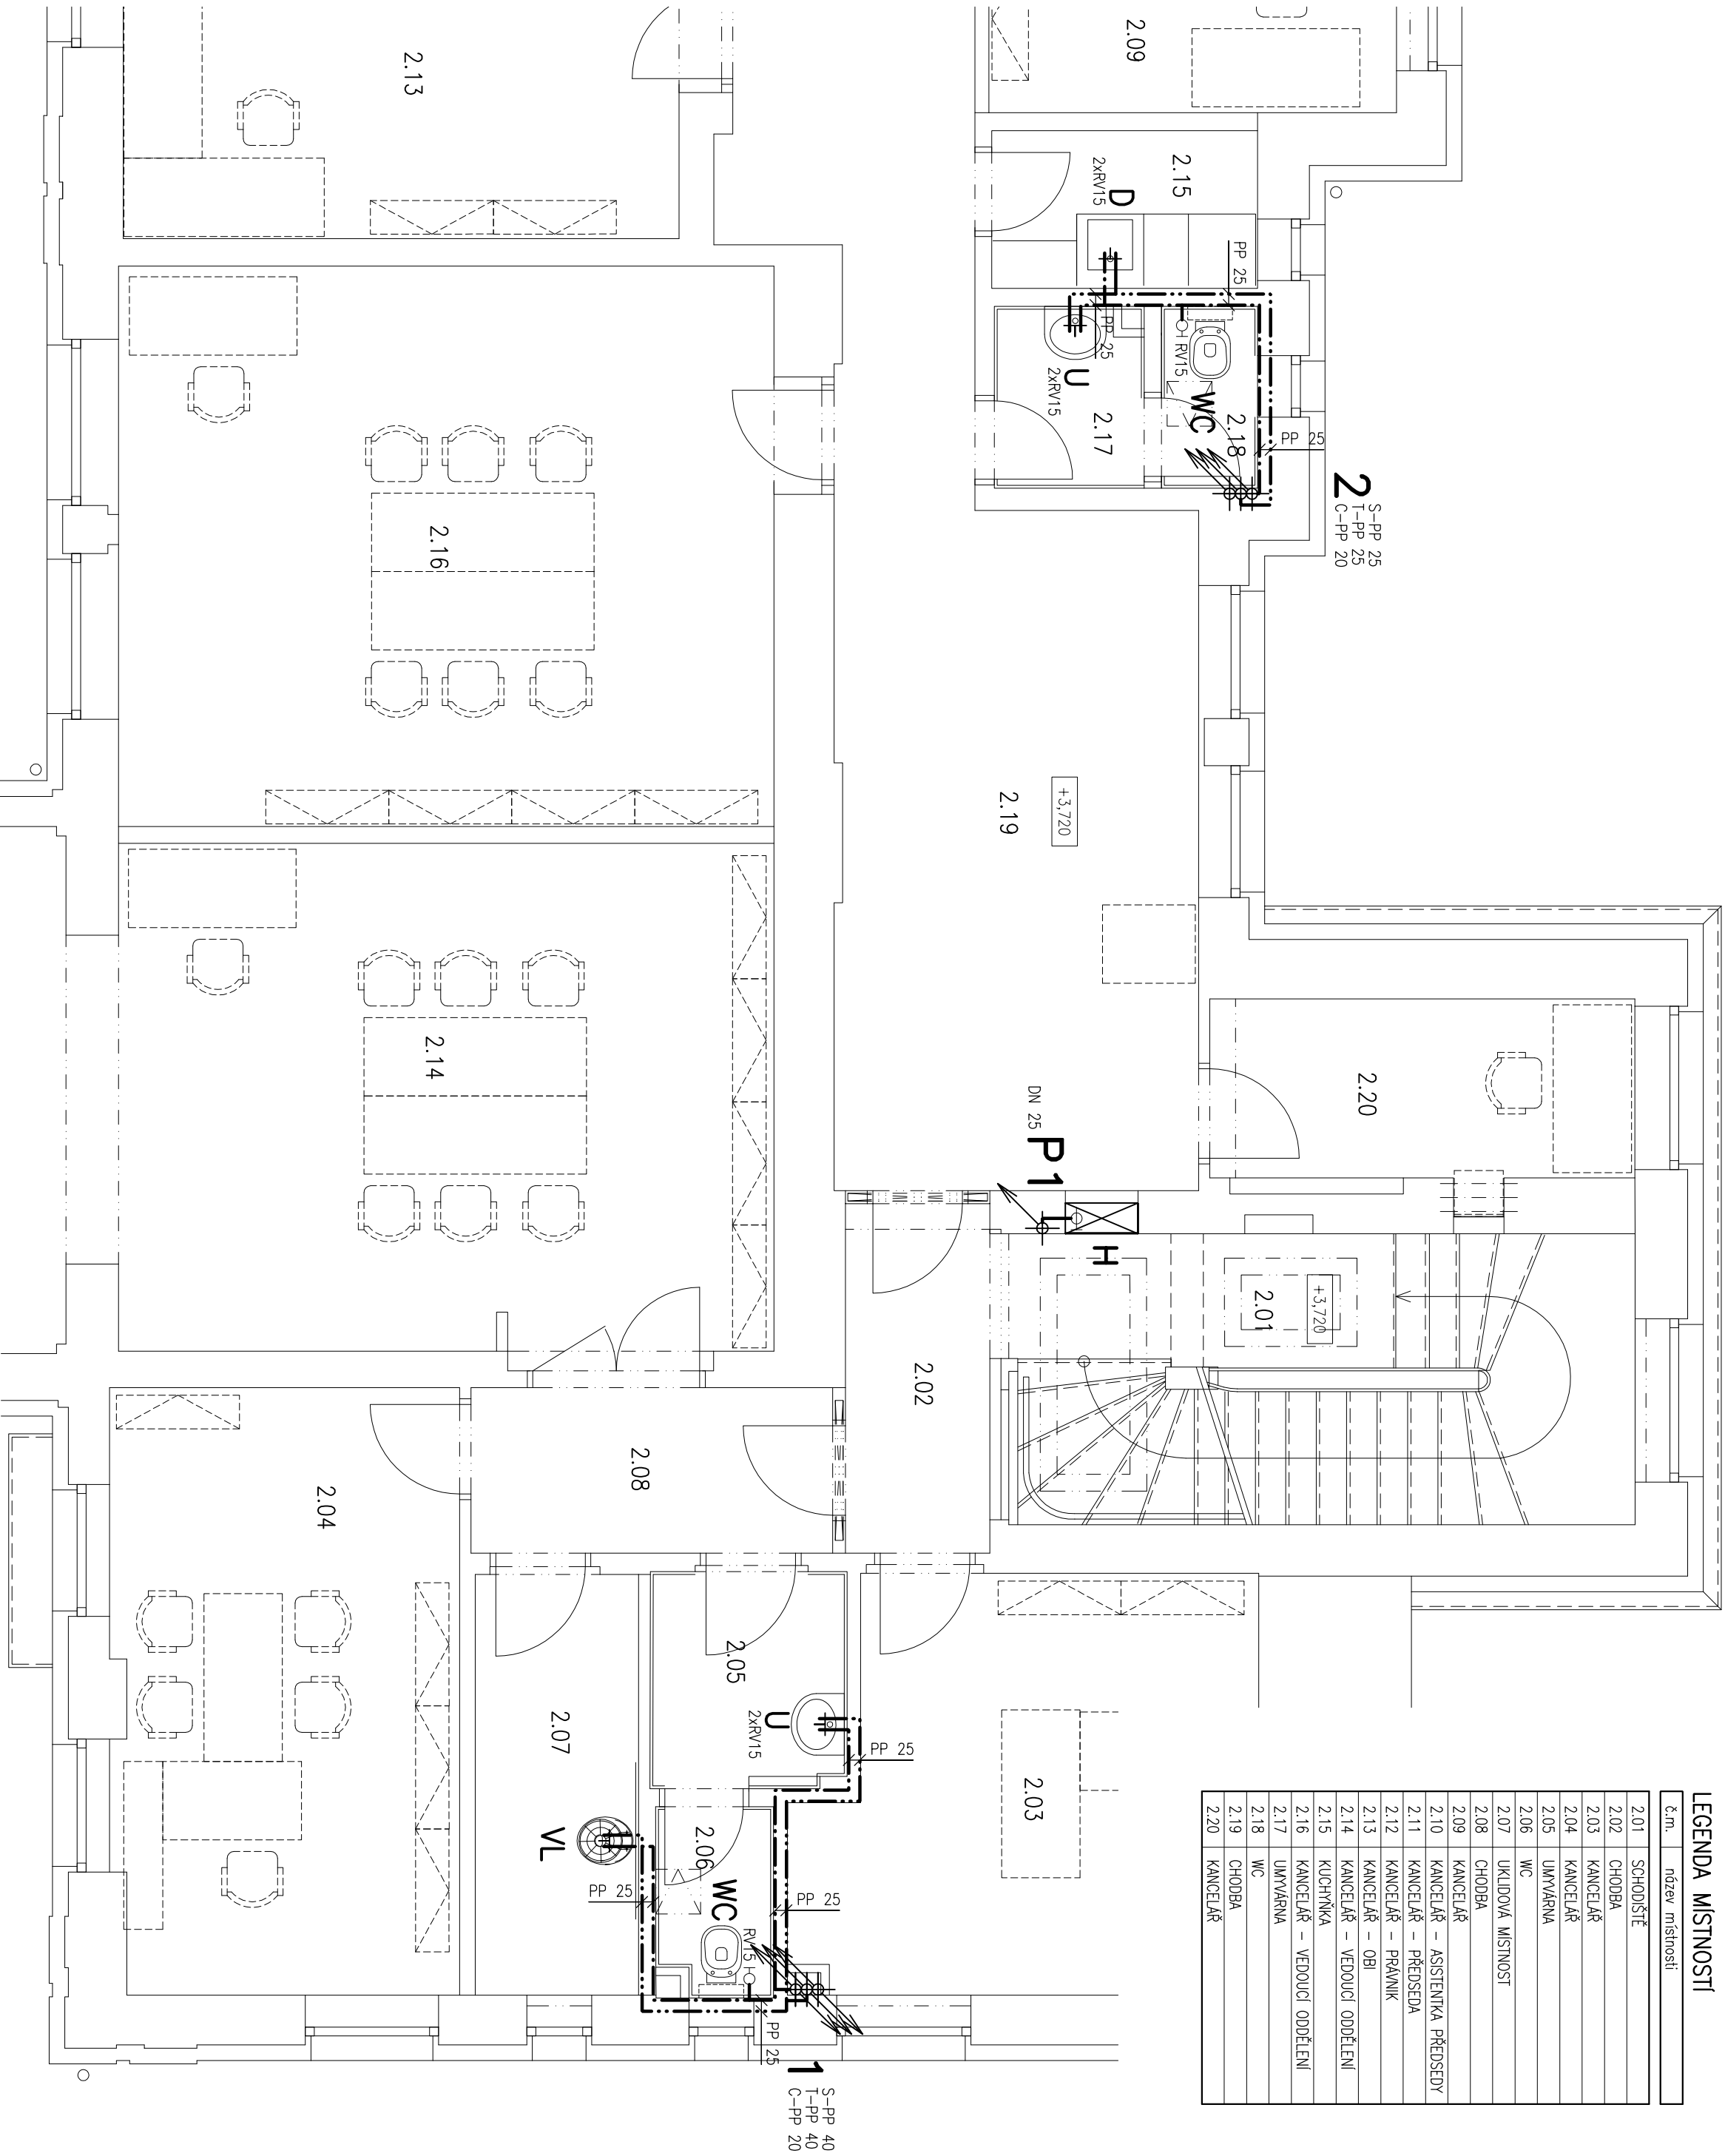

AKCE		STAVEBNÍ ÚPRAVY ADMINISTRATIVNÍ BUDOVY OBČ		ATÉLIER P.H.A.	
INVESTOR		U Města Chersonu 1429, Most		Č. ZAK.	
ZHOTOVITEL		Český báňský úřad		STUPEŇ	
ODP. PROJEKTANT		adresa: Kozí 4, 110 01 Praha 1–Staré Město		MĚŘÍTKO	
HLAVNÍ INŽENÝR PROJEKTU		ATELIER P.H.A. spol. s r.o.		DATUM	
VYPRACOVAL		Gobčíkova 15, Praha 8, 182 00		FORMÁT	
VÝKRES		Ing. Arch. O. Gattermayer		ČÁST	
VODOVOD – PŮDORYS 2.NP		Ing. T. Hromádka		D.1.4a ZDRAVOTNÍ TECHNIKA	
		Ing. Michal Brna		Č.V.	
				03	