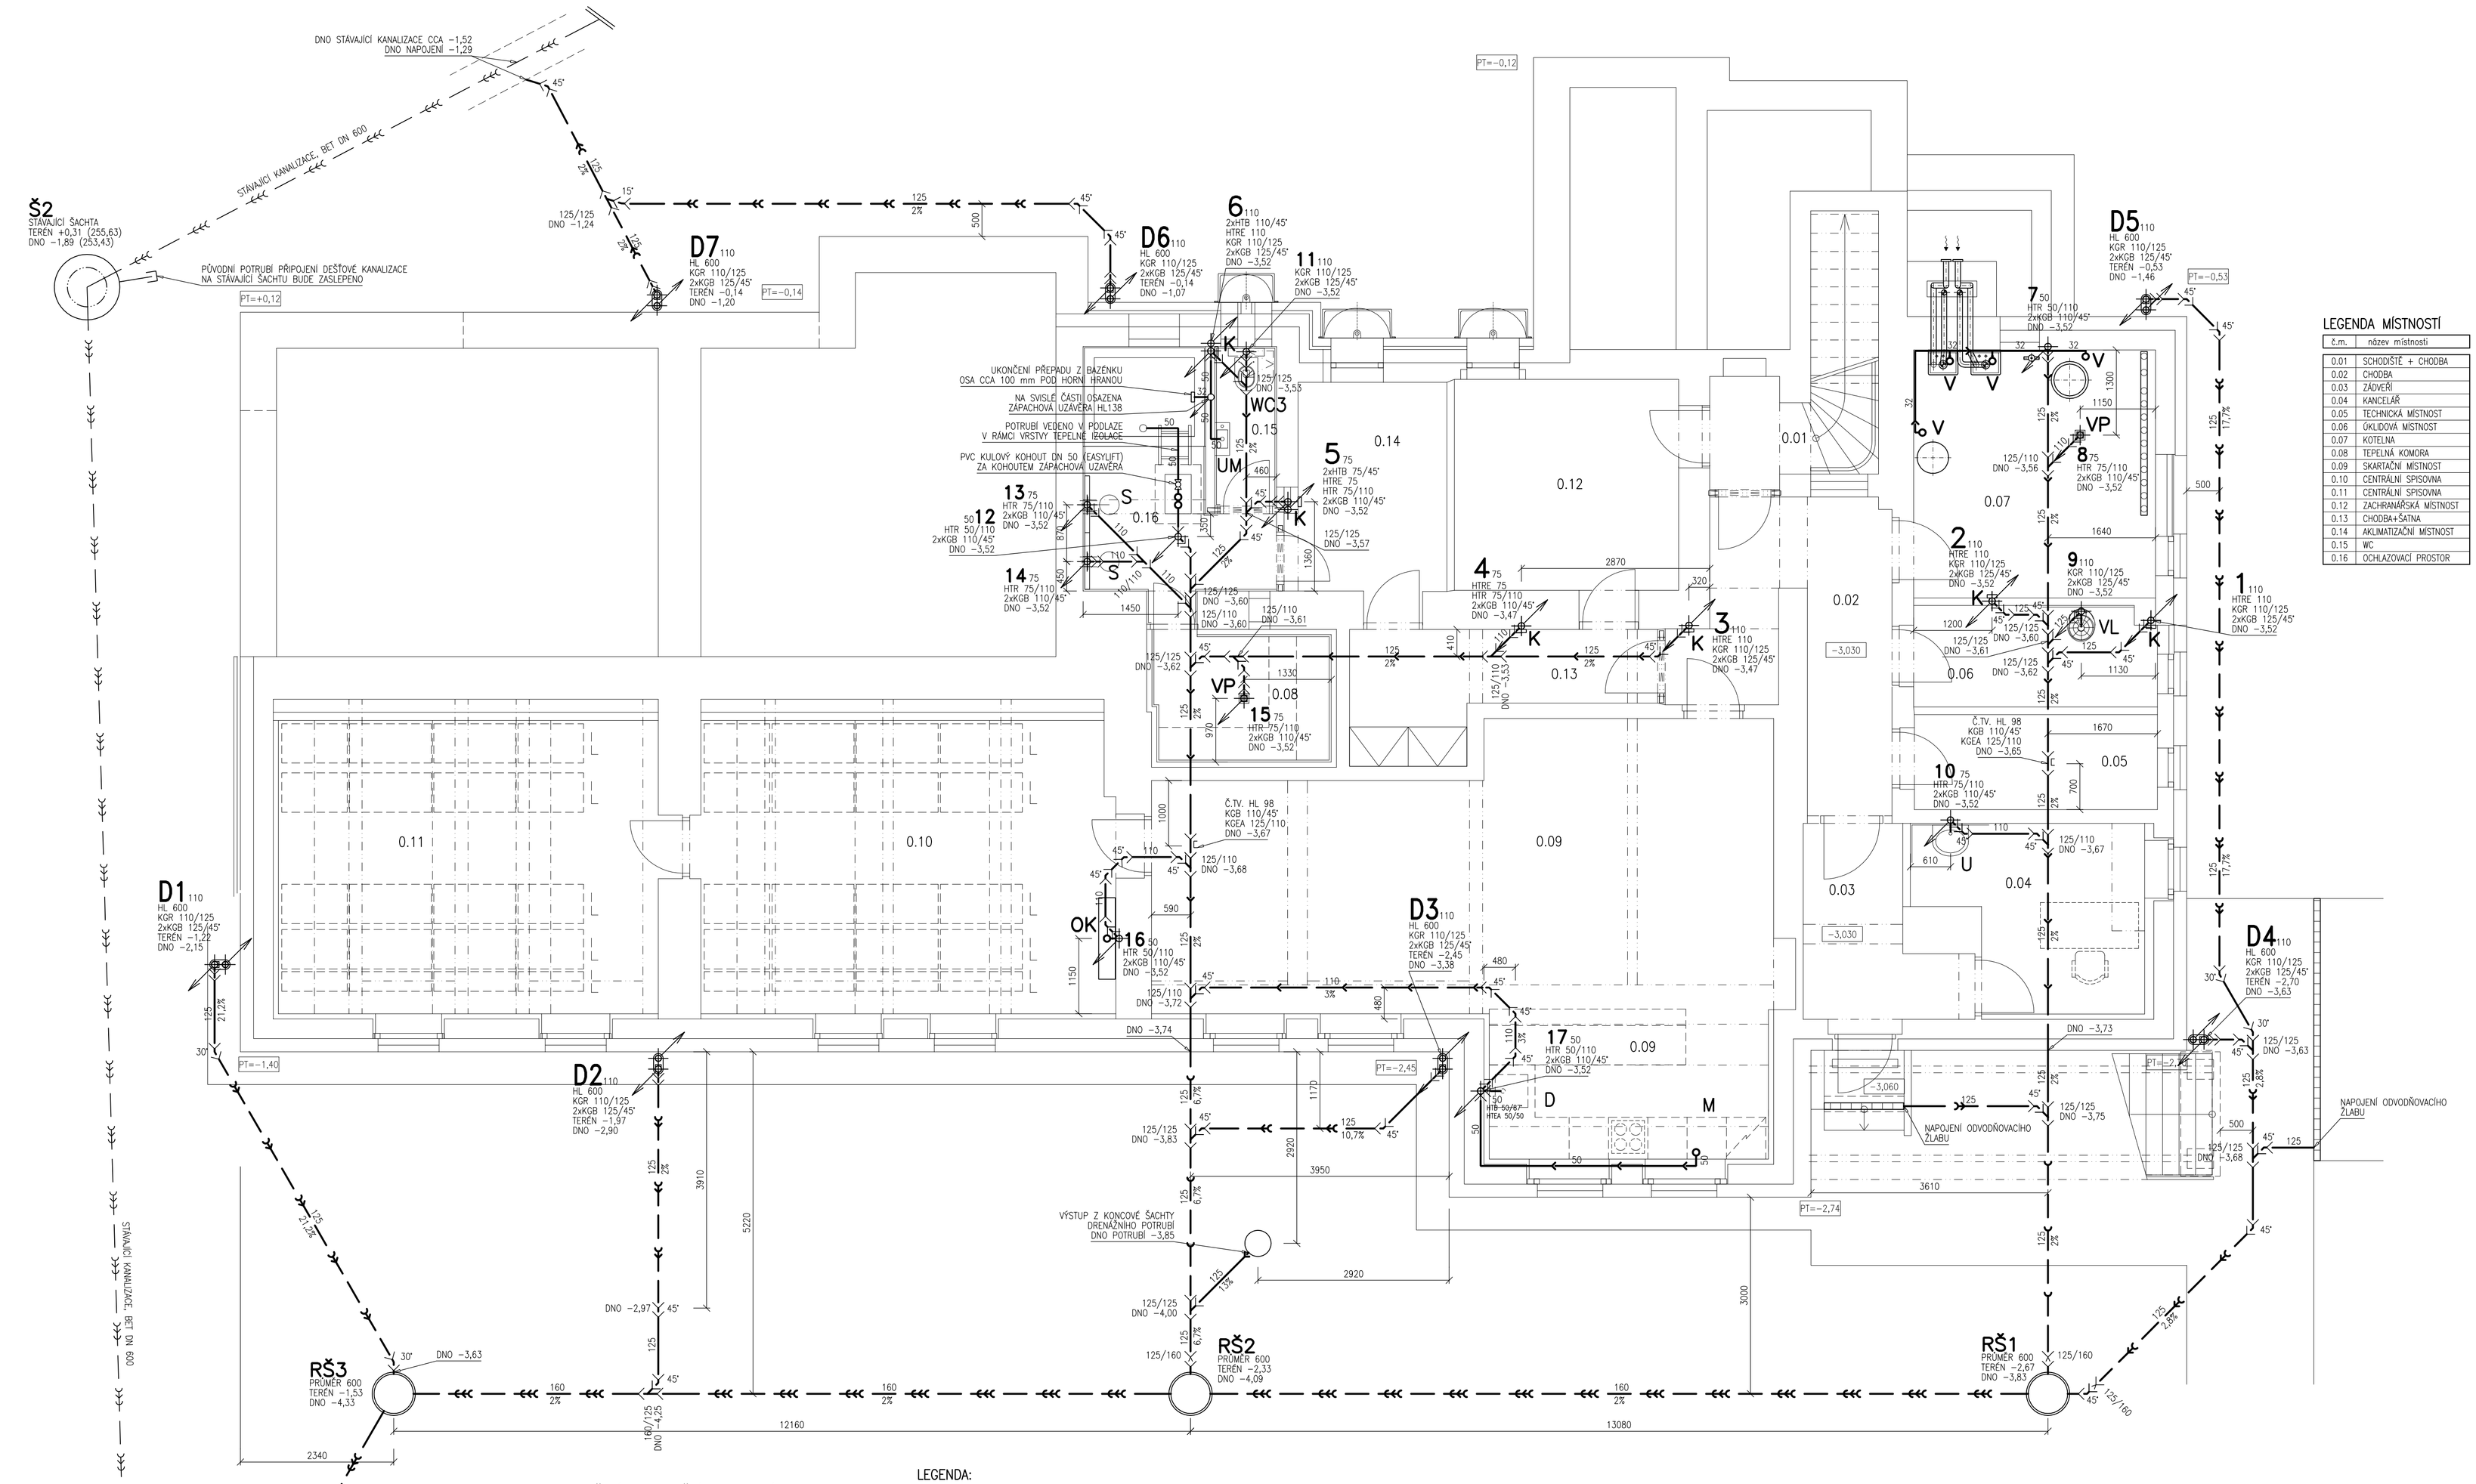

LEGENDA MÍSTNOSTÍ

č.m.	název místnosti
0.01	SCHODIŠTĚ + CHODBA
0.02	CHODBA
0.03	ZÁDVEŘÍ
0.04	KANCELÁŘ
0.05	TECHNICKÁ MÍSTNOST
0.06	ÚKLIDOVÁ MÍSTNOST
0.07	KOTELNA
0.08	TEPELNÁ KOMORA
0.09	SKARTAČNÍ MÍSTNOST
0.10	CENTRÁLNÍ SPISOVNA
0.11	CENTRÁLNÍ SPISOVNA
0.12	ZACHRANÁŘSKÁ MÍSTNOST
0.13	CHODBA+ŠATNA
0.14	AKLIMATIZAČNÍ MÍSTNOST
0.15	WC
0.16	OCHLAZOVACÍ PROSTOR

ULOŽENÍ KANALIZAČNÍHO POTRUBÍ

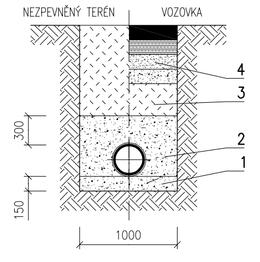

1 – PÍSKOVÉ LOŽE
2 – HUTNĚNÝ PÍSKOVÝ OBSYP, HUTNĚNÍ RUČNÍM PĚCHEM, MÍRA ZHUTNĚNÍ 95%PS HUTNIT AŽ KE STĚNĚM VÝKOPU (PO VYTAŽENÍ PAŽENÍ)
3 – HUTNĚNÝ ZÁSYP, HUTNĚNÍ MECHANICKÝM PĚCHEM PO VRSTVÁCH 20 cm, MATERIÁL – VYTŘÍZENÝ VÝKOPEK, MÍRA ZHUTNĚNÍ 92%PS, RESP. 95% PS V PROSTORU KOMUNIKACÍ)
4 – KONSTRUKČNÍ VRSTVY VOZOVKY (STÁVAJÍCÍ VOZOVKU OBNOVIT DLE PŮVODNÍ SKLADBY)

LEGENDA:

- PŘIPOJOVACÍ A SVISLÁ ODPADNÍ POTRUBÍ
- ODPADNÍ POTRUBÍ VEDENÉ POD STROPEM
- SVODNÉ ODPADNÍ POTRUBÍ
- POTRUBÍ ODVODU KONDENZÁTU OD CHLADÍCÍCH JEDNOTEK
- VENKOVNÍ POTRUBÍ SPLAŠKOVÉ KANALIZACE
- VENKOVNÍ POTRUBÍ DEŠŤOVÉ KANALIZACE
- VENKOVNÍ POTRUBÍ JEDNOTNÉ KANALIZACE
- VENKOVNÍ POTRUBÍ STÁVAJÍCÍ KANALIZACE

RŠ – REVIZNÍ ŠACHTA SPLAŠKOVÉ KANALIZACE
V – NAPOJENÍ PŘEPADU POJISTNÉHO VENTILU, ODVODU KONDENZÁTU – VTOK (HUTTERER + LECHNER HL21)
K – KRYCÍ DVÍŘKA 150 x 300 PRO PŘÍSTUP K ČISTÍCÍ TVAROVCE, TYP A PROVEDENÍ DVÍŘEK V SOULADU S POŽADAVKY STAVEBNÍ ČÁSTI A S ŘEŠENÍM INTERIÉRU
PV – PŘIPZDUŠŇOVACÍ VENTIL (PIPELIFE ARIO)
OK – PŘIPOJENÍ ODVODU KONDENZÁTU OD CHLADÍCÍCH JEDNOTEK
VP – PODLAHOVÁ VPUST (HUTTERER + LECHNER HL310 NPr)
– SVODNÉ POTRUBÍ A POTRUBÍ VENKOVNÍ KANALIZACE BUDE PROVEDENO Z KANALIZAČNÍCH TRUBEK A TVAROVEK Z PVC KG – SYSTÉMU, KRUHOVÉ TUHOSTI SN4
– PŘIPOJOVACÍ A SVISLÁ ODPADNÍ POTRUBÍ BUDOU PROVEDENA Z ODPADNÍCH TRUBEK A TVAROVEK Z POLYPROPYLENU Z HT – SYSTÉMU
– POTRUBÍ ODVODU KONDENZÁTU BUDE PROVEDENO Z TRUBEK Z PPR, TLAKOVÉ ŘADY PN 10, BUDE VEDENO V DRÁŽKÁCH VE STĚNÁCH POD STROPEM, PŘESNÁ VÝŠKA PODLE FINÁLNÍHO OSAZENÍ CHLADÍCÍCH JEDNOTEK
– PŘIPOJOVACÍ ODPADNÍ POTRUBÍ BUDOU OPATŘENA ZÁPACHOVÝMI UZÁVĚRAMI
– PRO PŘIPOJENÍ UMYVADEL A DŘEZŮ BUDOU NA PŘIPOJOVACÍM POTRUBÍ OSAZENY REDUKCE 40/50
– STOUPACÍ ODVĚTRÁVACÍ POTRUBÍ VYVEDENÉ NAD STŘECHU BUDE UKONČENO STŘEŠNÍ VENTILAČNÍ SOUPRAVOU (HUTTERER + LECHNER HL810)
– NA SVISLÝCH ODPADNÍCH POTRUBÍCH BUDOU V 1.PP A NAD HORIZONTÁLNĚ VEDENÝMI ÚSEKY POTRUBÍ V CELÉM OBJEKTU CCA 1 M NAD PODLAHOU OSAZENY ČISTÍCÍ TVAROVKY
– NA POTRUBÍCH ODVODU KONDENZÁTU BUDOU OSAZENY SIFONY (HUTTERER + LECHNER HL 138)
– UMÍSTĚNÍ ODVODU KONDENZÁTU OD VZT JEDNOTEK KOORDINOVAT S UMÍSTĚNÍM VZT JEDNOTEK A S MONTÁŽNÍM PŘEDPISEM JEDNOTEK
– PŘI PROSTUPU POŽÁRNĚ DĚLÍCÍMI KONSTR. BUDOU NA POTRUBÍ DN 110 OSAZENY POŽÁRNÍ OCHRANNÉ MANŽETY
– POTRUBÍ VEDENÉ POD STROPEM BUDE ULOŽENO NA KONZOLÁCH NEBO V ZÁVĚSECH V TYPOVÝCH OBJIMKÁCH V MINIMÁLNÍM SPÁDU 2%, POTRUBÍ ODVODU KONDENZÁTU BUDE VEDENO VE SPÁDU 1%
– UVEDENÉ VÝŠKY UPRAVENÉHO TERÉNU JSOU ORIENTAČNÍ, BUDE PŘIZPŮSOBENO SKUTEČNÉMU PROVEDENÍ UPRAVENÉHO TERENU

ZAŘIZOVACÍ PŘEDMĚTY :
U – UMYVADLO 55 cm OTVOR PRO STOJÁNKOVOU BATERII, VÝŠKA ODPADU 530 mm
U1 – UMYVADLO BEZBARIÉROVÉ 64 cm, OTVOR PRO STOJÁNKOVOU BATERII, VÝŠKA ODPADU 600 mm
UM – UMÝVÁTKO ASYMETRICKÉ 45 x 25, OTVOR PRO STOJÁNKOVOU BATERII, VÝŠKA ODPADU 580 mm
WC – KOMBI KLOZET, VODOROVNÝ ODPAD
WC1 – ZÁVĚSNÝ KLOZET, INSTALAČNÍ SADA (GEBERIT DUOFIX)
WC2 – KOMBI KLOZET ZVÝŠENÝ BEZBARIÉROVÝ, INSTALAČNÍ SADA PRO WC A MADLA (GEBERIT DUOFIX)
WC3 – KOMBI KLOZET, SVISLÝ ODPAD
S – VYSPÁDOVANÁ PODLAHA DO PODLAHOVÉHO SPRCHOVÉHO ŽLABU, DÉLKA 80 cm
S1 – SPRCHOVÁ VANIČKA KERAMICKÁ ČTVRTKRUHOVÁ 90 x 90 cm + SPRCHOVÝ KOUT
PZ – PISOAR S ELEKTRONICKÝM SPLACHOVÁNÍM, VÝŠKA ODPADU 400 mm
D – PŘÍPRAVA PRO PŘIPOJENÍ DŘEZU, VÝŠKA 450 mm, PŘESNÉ UMÍSTĚNÍ PODLE PROVEDENÍ KUCHYŇKY
M – PODOMÍTKOVÝ SIFON (HL440), VÝŠKA 500 mm, PŘESNÉ UMÍSTĚNÍ PODLE PROVEDENÍ KUCHYŇKY
VL – VÝLEVKA SE SKLOPNOU PLASTOVOU MŘÍŽKOU (JIKA MIRA)
– VÝŠKA A UMÍSTĚNÍ PŘIPOJENÍ ODPADNÍHO POTRUBÍ BUDOU V PRŮBĚHU STAVBY KOORDINOVÁNY S MONTÁŽNÍMI PŘEDPISY ZAŘIZOVACÍCH PŘEDMĚTŮ A S PROJEKTEM INTERIÉRU
– PŘESNÉ TYPY ZAŘIZOVACÍCH PŘEDMĚTŮ VIZ SPECIFIKACE MATERIÁLU A POŽADAVKY INVESTORA

POZNÁMKA:
– PŘESNÁ POLOHA STOUPAČEK BUDE UPRAVENA DLE POZICE STROPNÍCH TRÁMŮ
– V PRŮBĚHU MONTÁŽE KOORDINOVAT ROZVODY KANALIZACE S OSTATNÍMI ROZVODY
– NÁZVY VÝROBKŮ A ZAŘÍZENÍ UVEDENÉ V ZÁVORKÁCH SLOUŽÍ JAKO REFERENČNÍ STANDARD, JEDNOTLIVÉ VÝROBKY A ZAŘÍZENÍ JSOU POPSÁNY POPISEM TECHNICKÝCH VLASTNOSTÍ, DODAVATELEM ZVOLENÝ MATERIÁL MUSÍ SPLŇOVAT MINIMÁLNĚ UVEDENÉ TECHNICKÉ PARAMETRY A VLASTNOSTI REFERENČNÍHO VÝROBKU UVEDENÉHO V ZÁVORCE

AKCE	**STAVEBNÍ ÚPRAVY ADMINISTRATIVNÍ BUDOVY OBÚ** U Města Chersonu 1429, Most	ATELIER P.H.A	
INVESTOR	Český báňský úřad	Č.ZAK.	1002
	adresa: Kozí 4, 110 01 Praha 1–Staré Město	STUPEŇ	DPS
ZHOTOVITEL	ATELIER P.H.A. spol. s r.o.	MĚŘÍTKO	1:50
	Gabčíkova 15, Praha 8, 182 00	DATUM	03/2015
ODP. PROJEKTANT	Ing. Arch. O. Gattermayer	FORMÁT	8xA4
HLAVNÍ INŽENÝR PROJEKTU	Ing. T. Hromádko	ČÁST	
VYPRACOVAL	Ing. Michal Bína	**D.1.4a ZDRAVOTNÍ TECHNIKA**	
VÝKRES	**KANALIZACE – PŮDORYS 1.PP**	Č.V.	**05**