


LEGENDA MÍSTNOSTÍ	
č.m.	název místnosti
1.01	KANCELÁŘ
1.02	SERVER – TECHNICKÁ MÍSTNOST
1.03	KANCELÁŘ
1.04	KUCHYNKA
1.05	WC
1.06	SOCIÁLNÍ ZAŘÍZENÍ+OKLID. MÍSTNOST
1.07	CHODBA
1.08	KANCELÁŘ
1.09	ZADERÍ
1.10	SCHODIŠTĚ
1.11	KANCELÁŘ
1.12	WC – PRO MOBILNÍ
1.13	KANCELÁŘ
1.14	ZADERÍ
1.15	PODATELNA
1.16	PŘÍRUČNÍ SPISOVNA
1.17	KANCELÁŘ
1.18	KANCELÁŘ
1.19	KANCELÁŘ
1.20	CHODBA

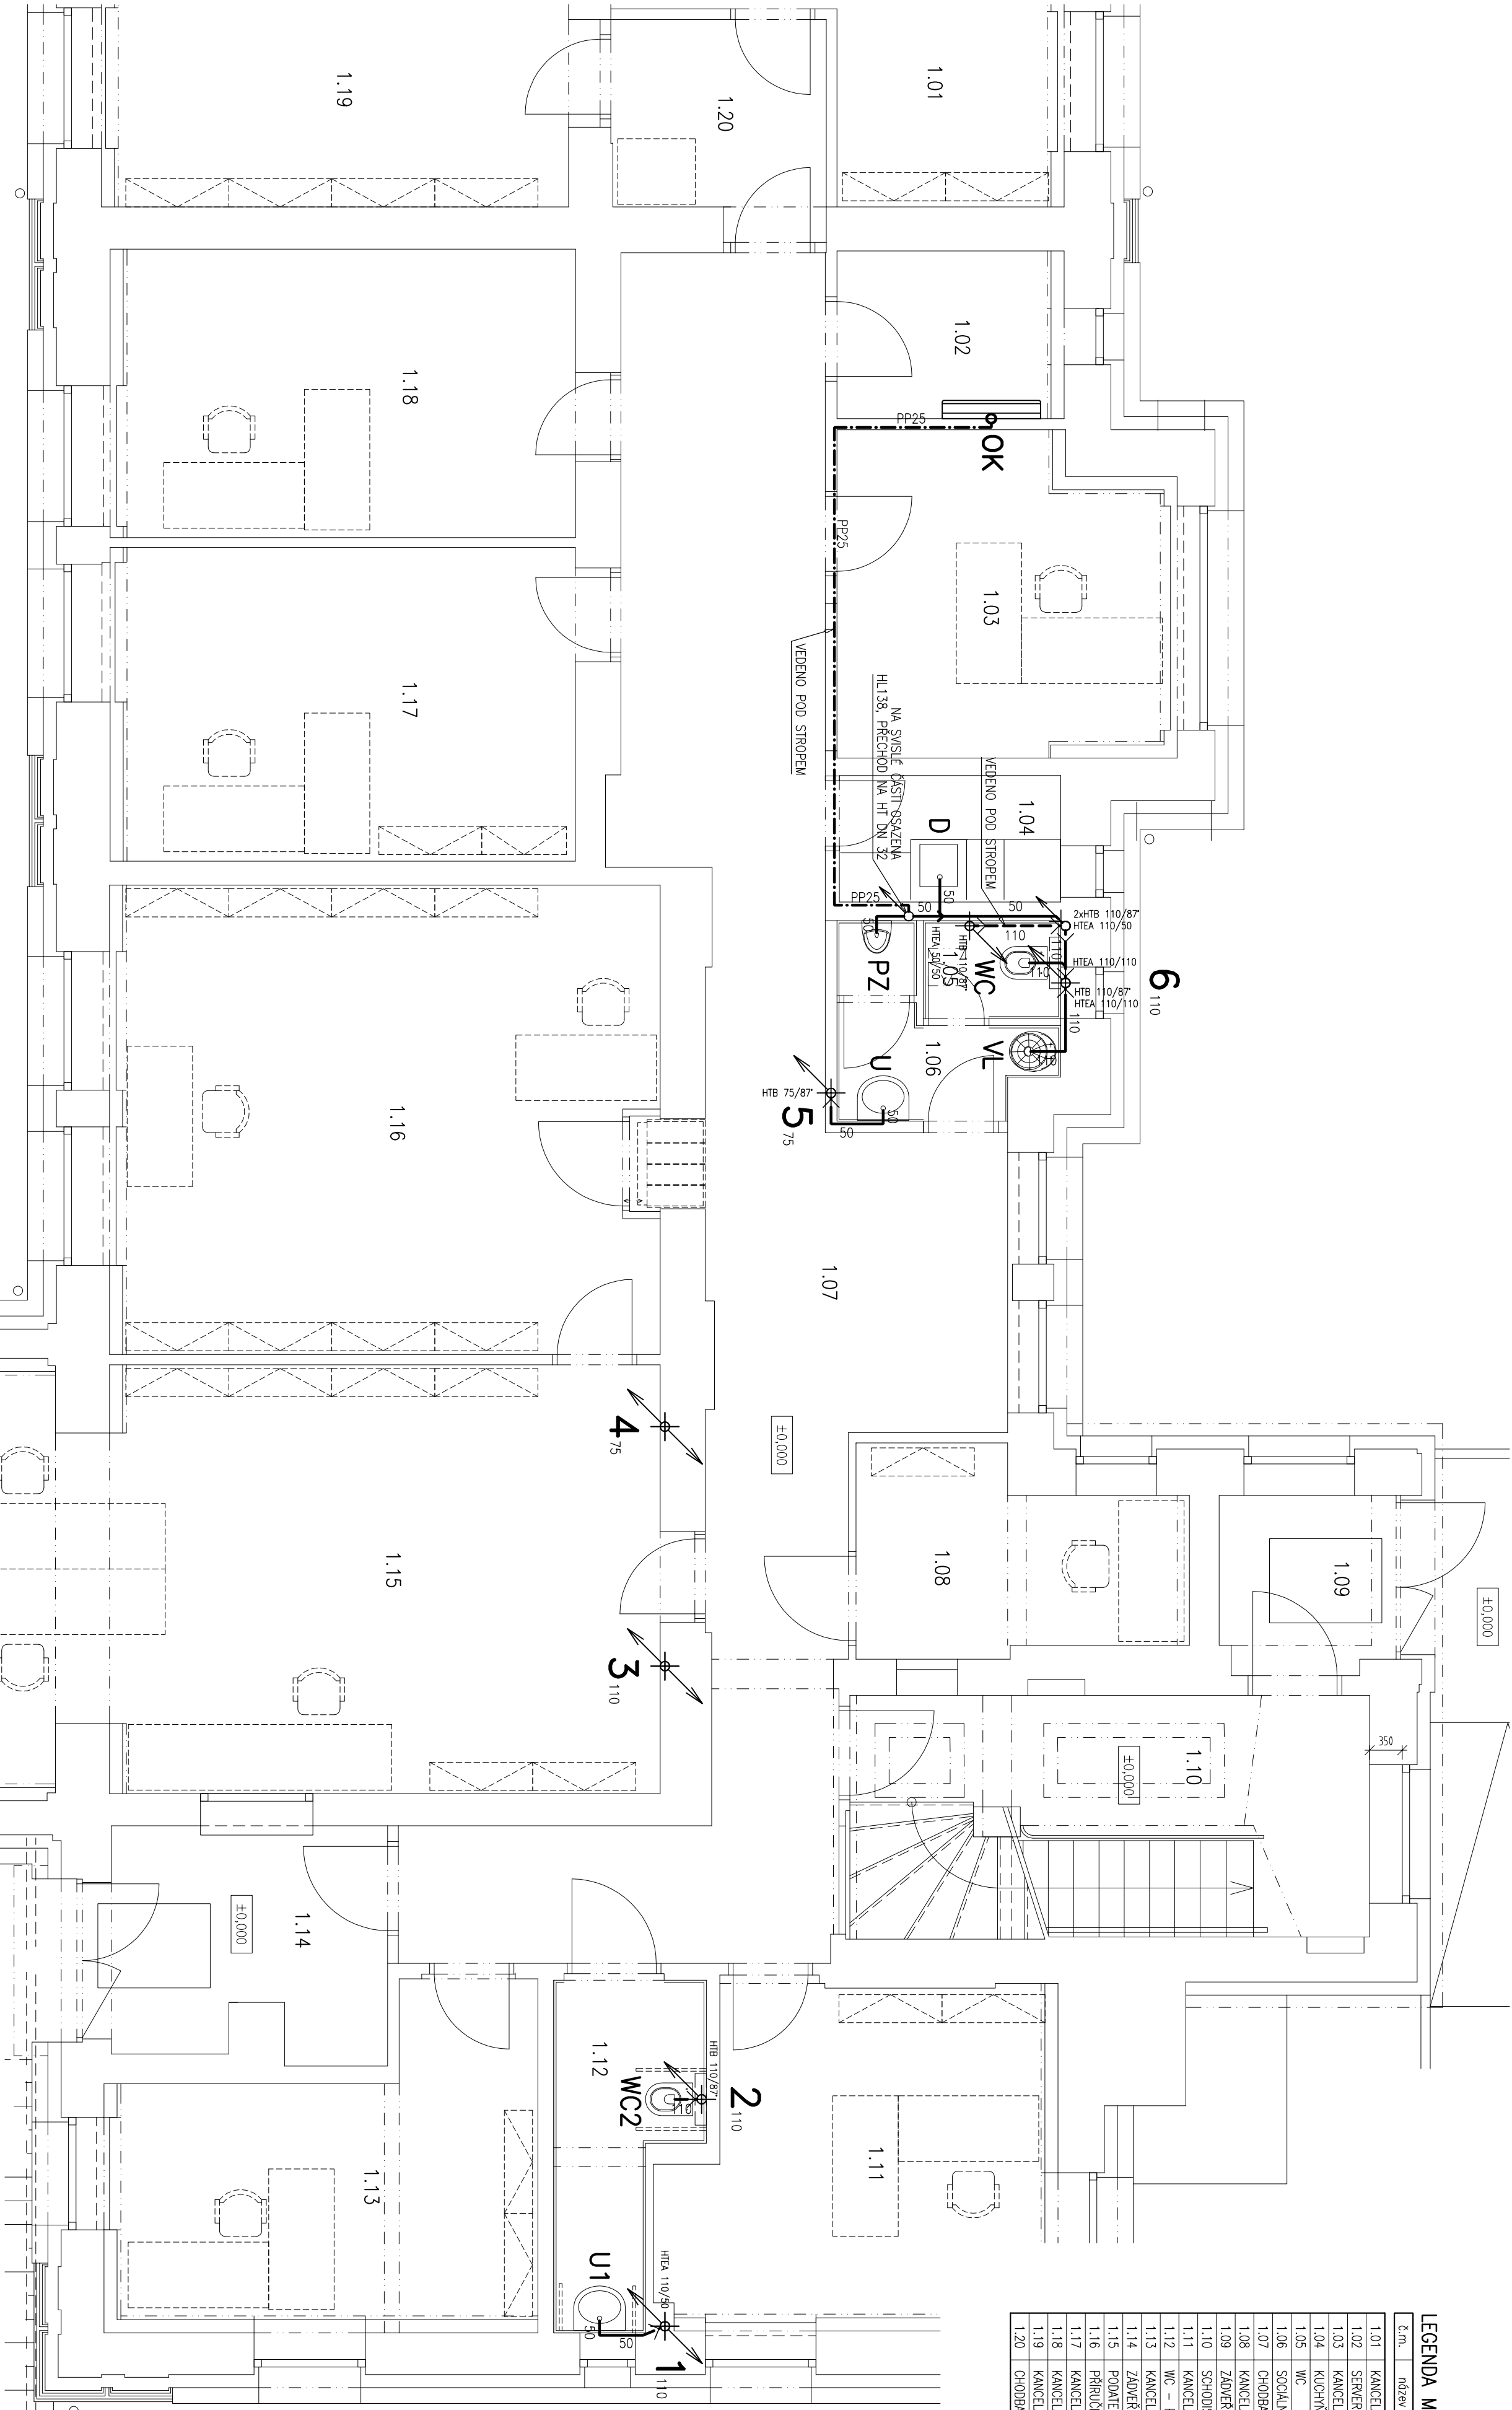

AKCE		STAVEBNÍ ÚPRAVY ADMINISTRATIVNÍ BUDOVY OBČ	
INVESTOR		U Města Chersonu 1429, Most	
ZHOUDNUTEL		Částý bdtický úřad	
ODP. PROJEKTANT		ATELIER P.H.A. spol. s r.o.	
HLAVNÍ INŽENÝR PROJEKTU		Gobčikova 15, Praha 8, 182 00	
VÝKRES		Ing. Arch. O. Gottemeyer	
KANALIZACE – PŮDORYS 1.NP		Ing. T. Hromádka	
		Ing. Michal Brno	
		Č.V.	
		06	