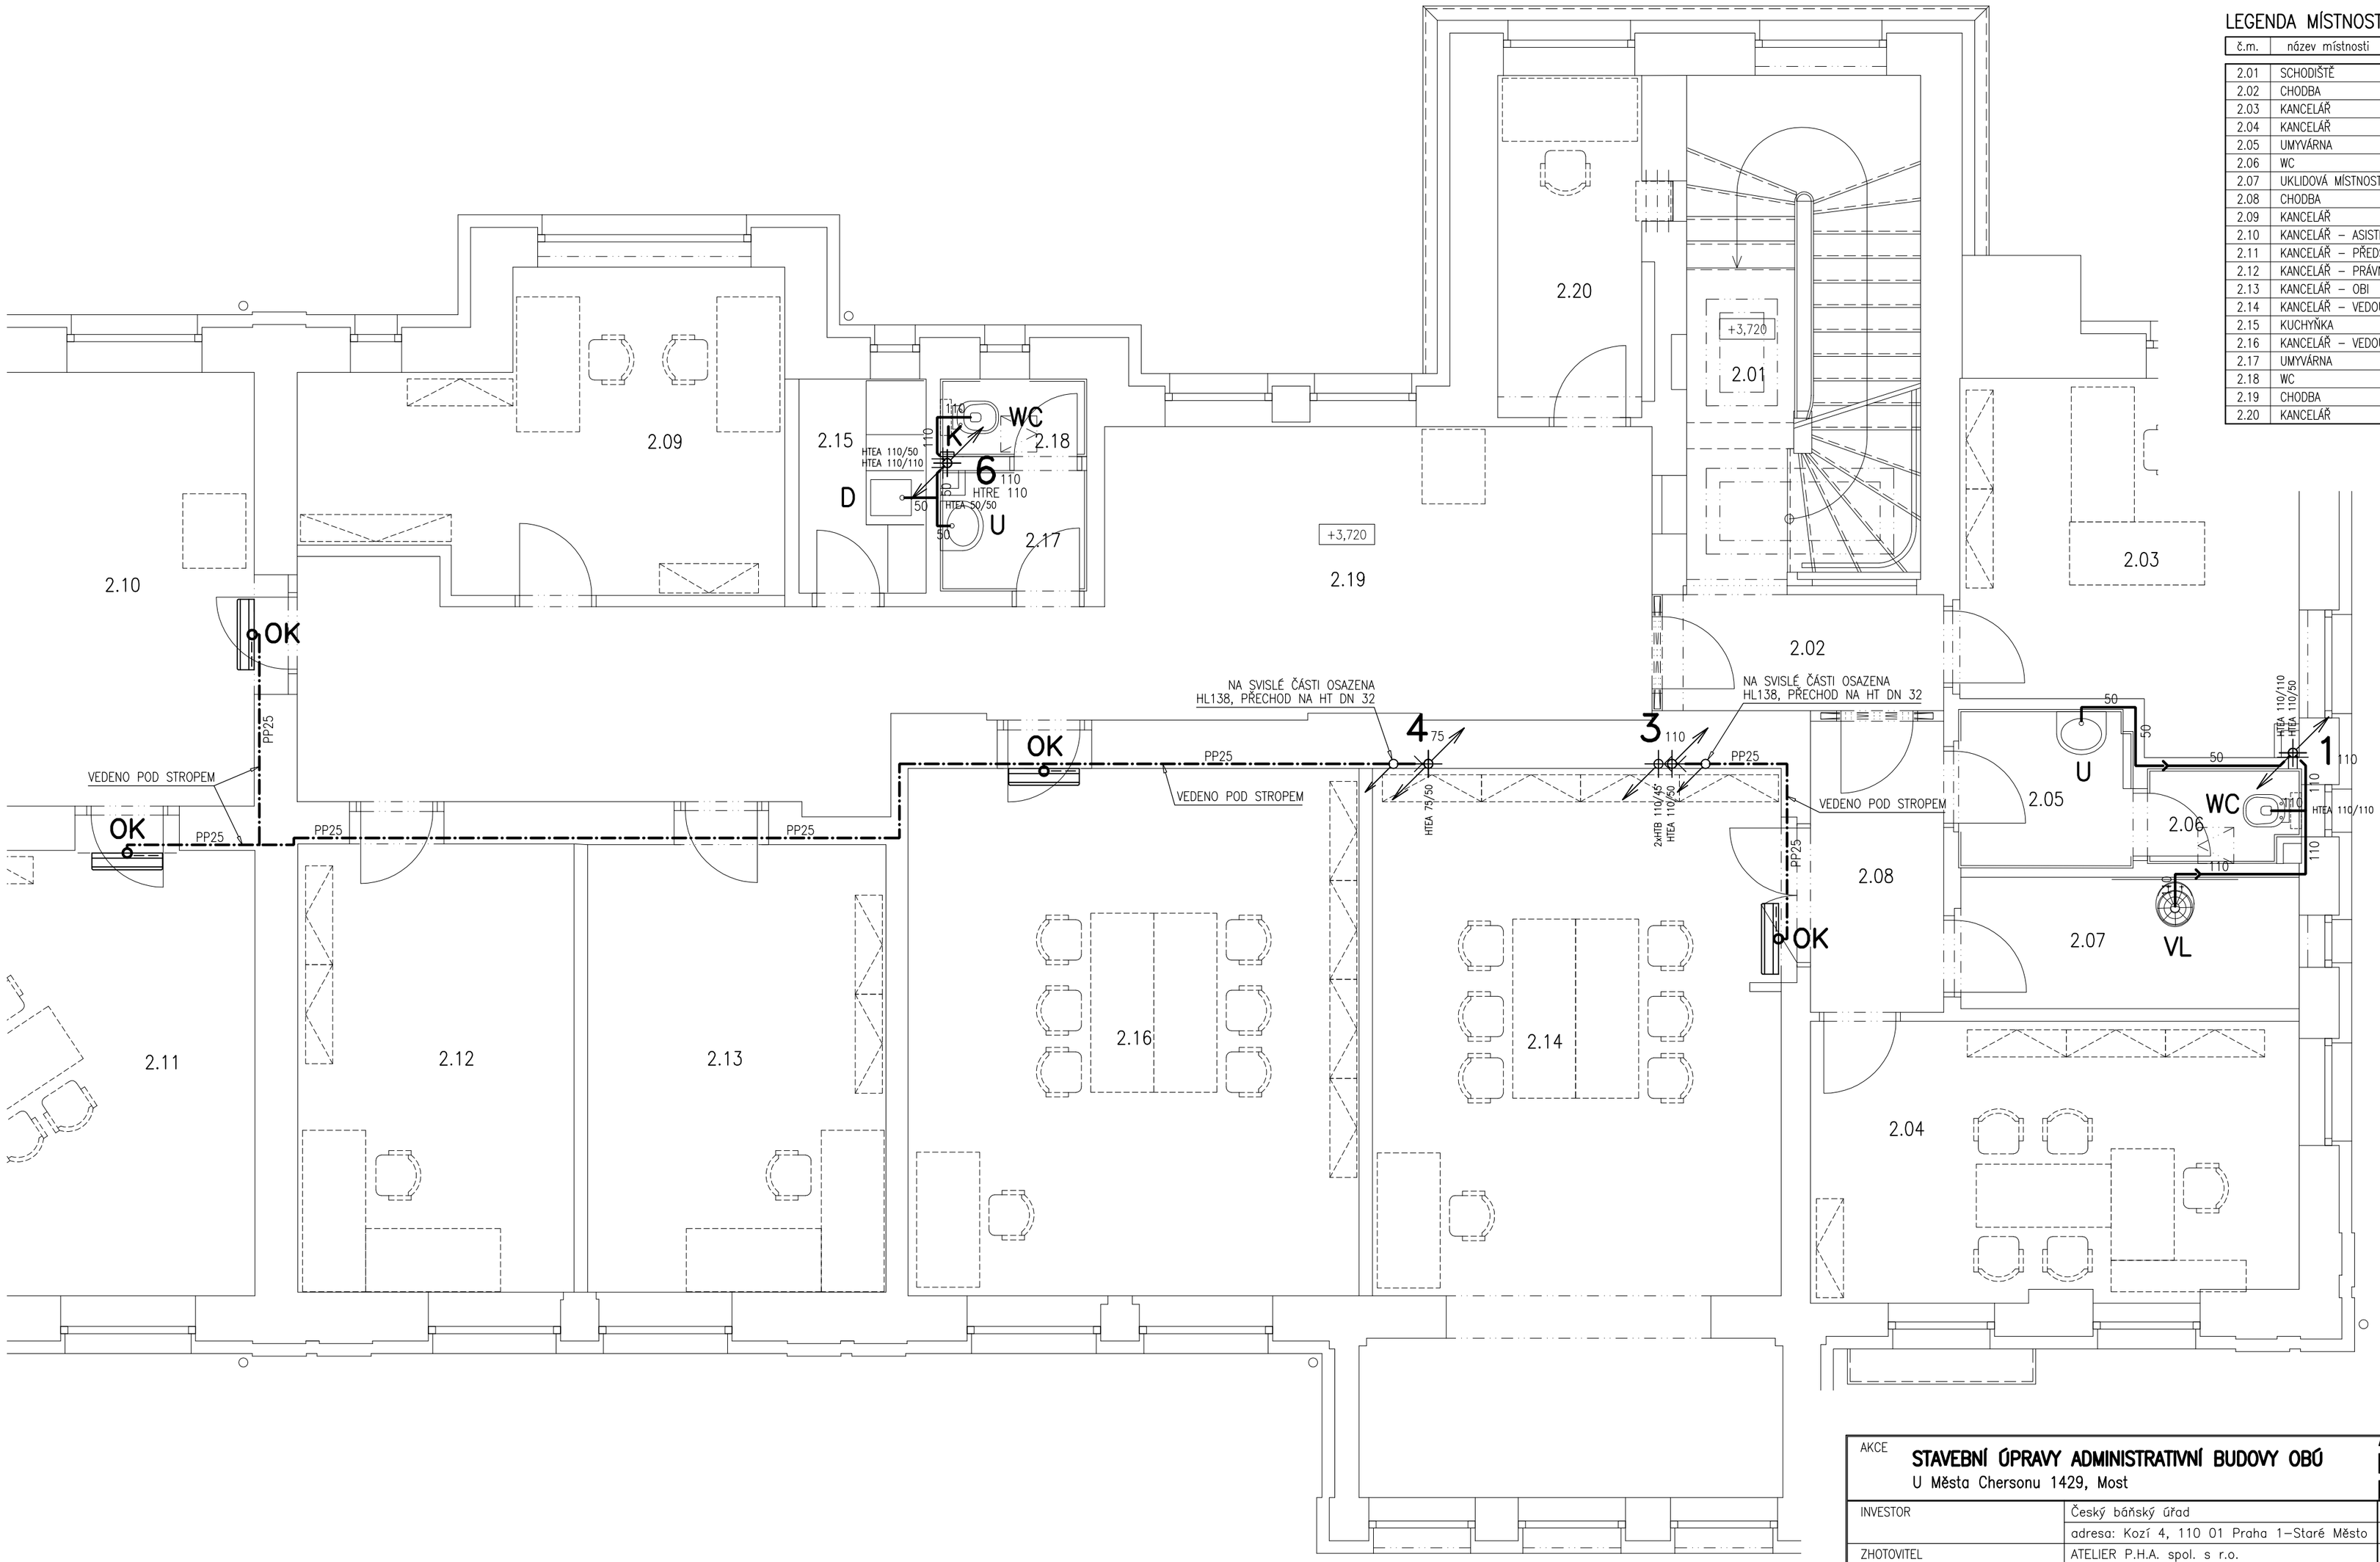


## LEGENDA MÍSTNOSTÍ

| č.m. | název místnosti |
|---|---|
| 2.01 | SCHODIŠTĚ |
| 2.02 | CHODBA |
| 2.03 | KANCELÁŘ |
| 2.04 | KANCELÁŘ |
| 2.05 | UMYVÁRNA |
| 2.06 | WC |
| 2.07 | UKLIDOVÁ MÍSTNOST |
| 2.08 | CHODBA |
| 2.09 | KANCELÁŘ |
| 2.10 | KANCELÁŘ – ASISTENTKA PŘEDSEDY |
| 2.11 | KANCELÁŘ – PŘEDSEDA |
| 2.12 | KANCELÁŘ – PRÁVNÍK |
| 2.13 | KANCELÁŘ – OBI |
| 2.14 | KANCELÁŘ – VEDOUCÍ ODDĚLENÍ |
| 2.15 | KUCHYŇKA |
| 2.16 | KANCELÁŘ – VEDOUCÍ ODDĚLENÍ |
| 2.17 | UMYVÁRNA |
| 2.18 | WC |
| 2.19 | CHODBA |
| 2.20 | KANCELÁŘ |

| | | | |
|---|---|---|---|
| AKCE | **STAVEBNÍ ÚPRAVY ADMINISTRATIVNÍ BUDOVY OBÚ**<br>U Města Chersonu 1429, Most | | |
| INVESTOR | Český báňský úřad | Č.ZAK. | 1002 |
| | adresa: Kozí 4, 110 01 Praha 1–Staré Město | STUPEŇ | DPS |
| ZHOTOVITEL | ATELIER P.H.A. spol. s r.o. | MĚŘÍTKO | 1:50 |
| | Gabčíkova 15, Praha 8, 182 00 | DATUM | 03/2015 |
| ODP. PROJEKTANT | Ing. Arch. O. Gattermayer | FORMÁT | 4xA4 |
| HLAVNÍ INŽENÝR PROJEKTU | Ing. T. Hromádko | ČÁST | |
| VYPRACOVAL | Ing. Michal Bína | **D.1.4a ZDRAVOTNÍ TECHNIKA** | |
| VÝKRES | **KANALIZACE – PŮDORYS 2.NP** | | Č.V. **07** |

Atelier P.H.A. spol. s r.o., Gabčíkova 15, 182 00 Praha 8, tel.:284 685 882, www.p-h-a.cz