


LEGENDA MÍSTNOSTÍ	
č.m.	název místnosti
3.01	PODĚSTĚ
3.02	CHODBA
3.03	POKOU OBÚ
3.04	POKOU OBÚ
3.05	WC – ŽENY
3.06	WC – MUŽI
3.07	KUCHYNKA
3.08	ZASEDACÍ MÍSTNOST
3.09	BALKÓN
3.10	TĚRASA
3.11	ZADYERÍ
3.12	KOUPELNA
3.13	WC

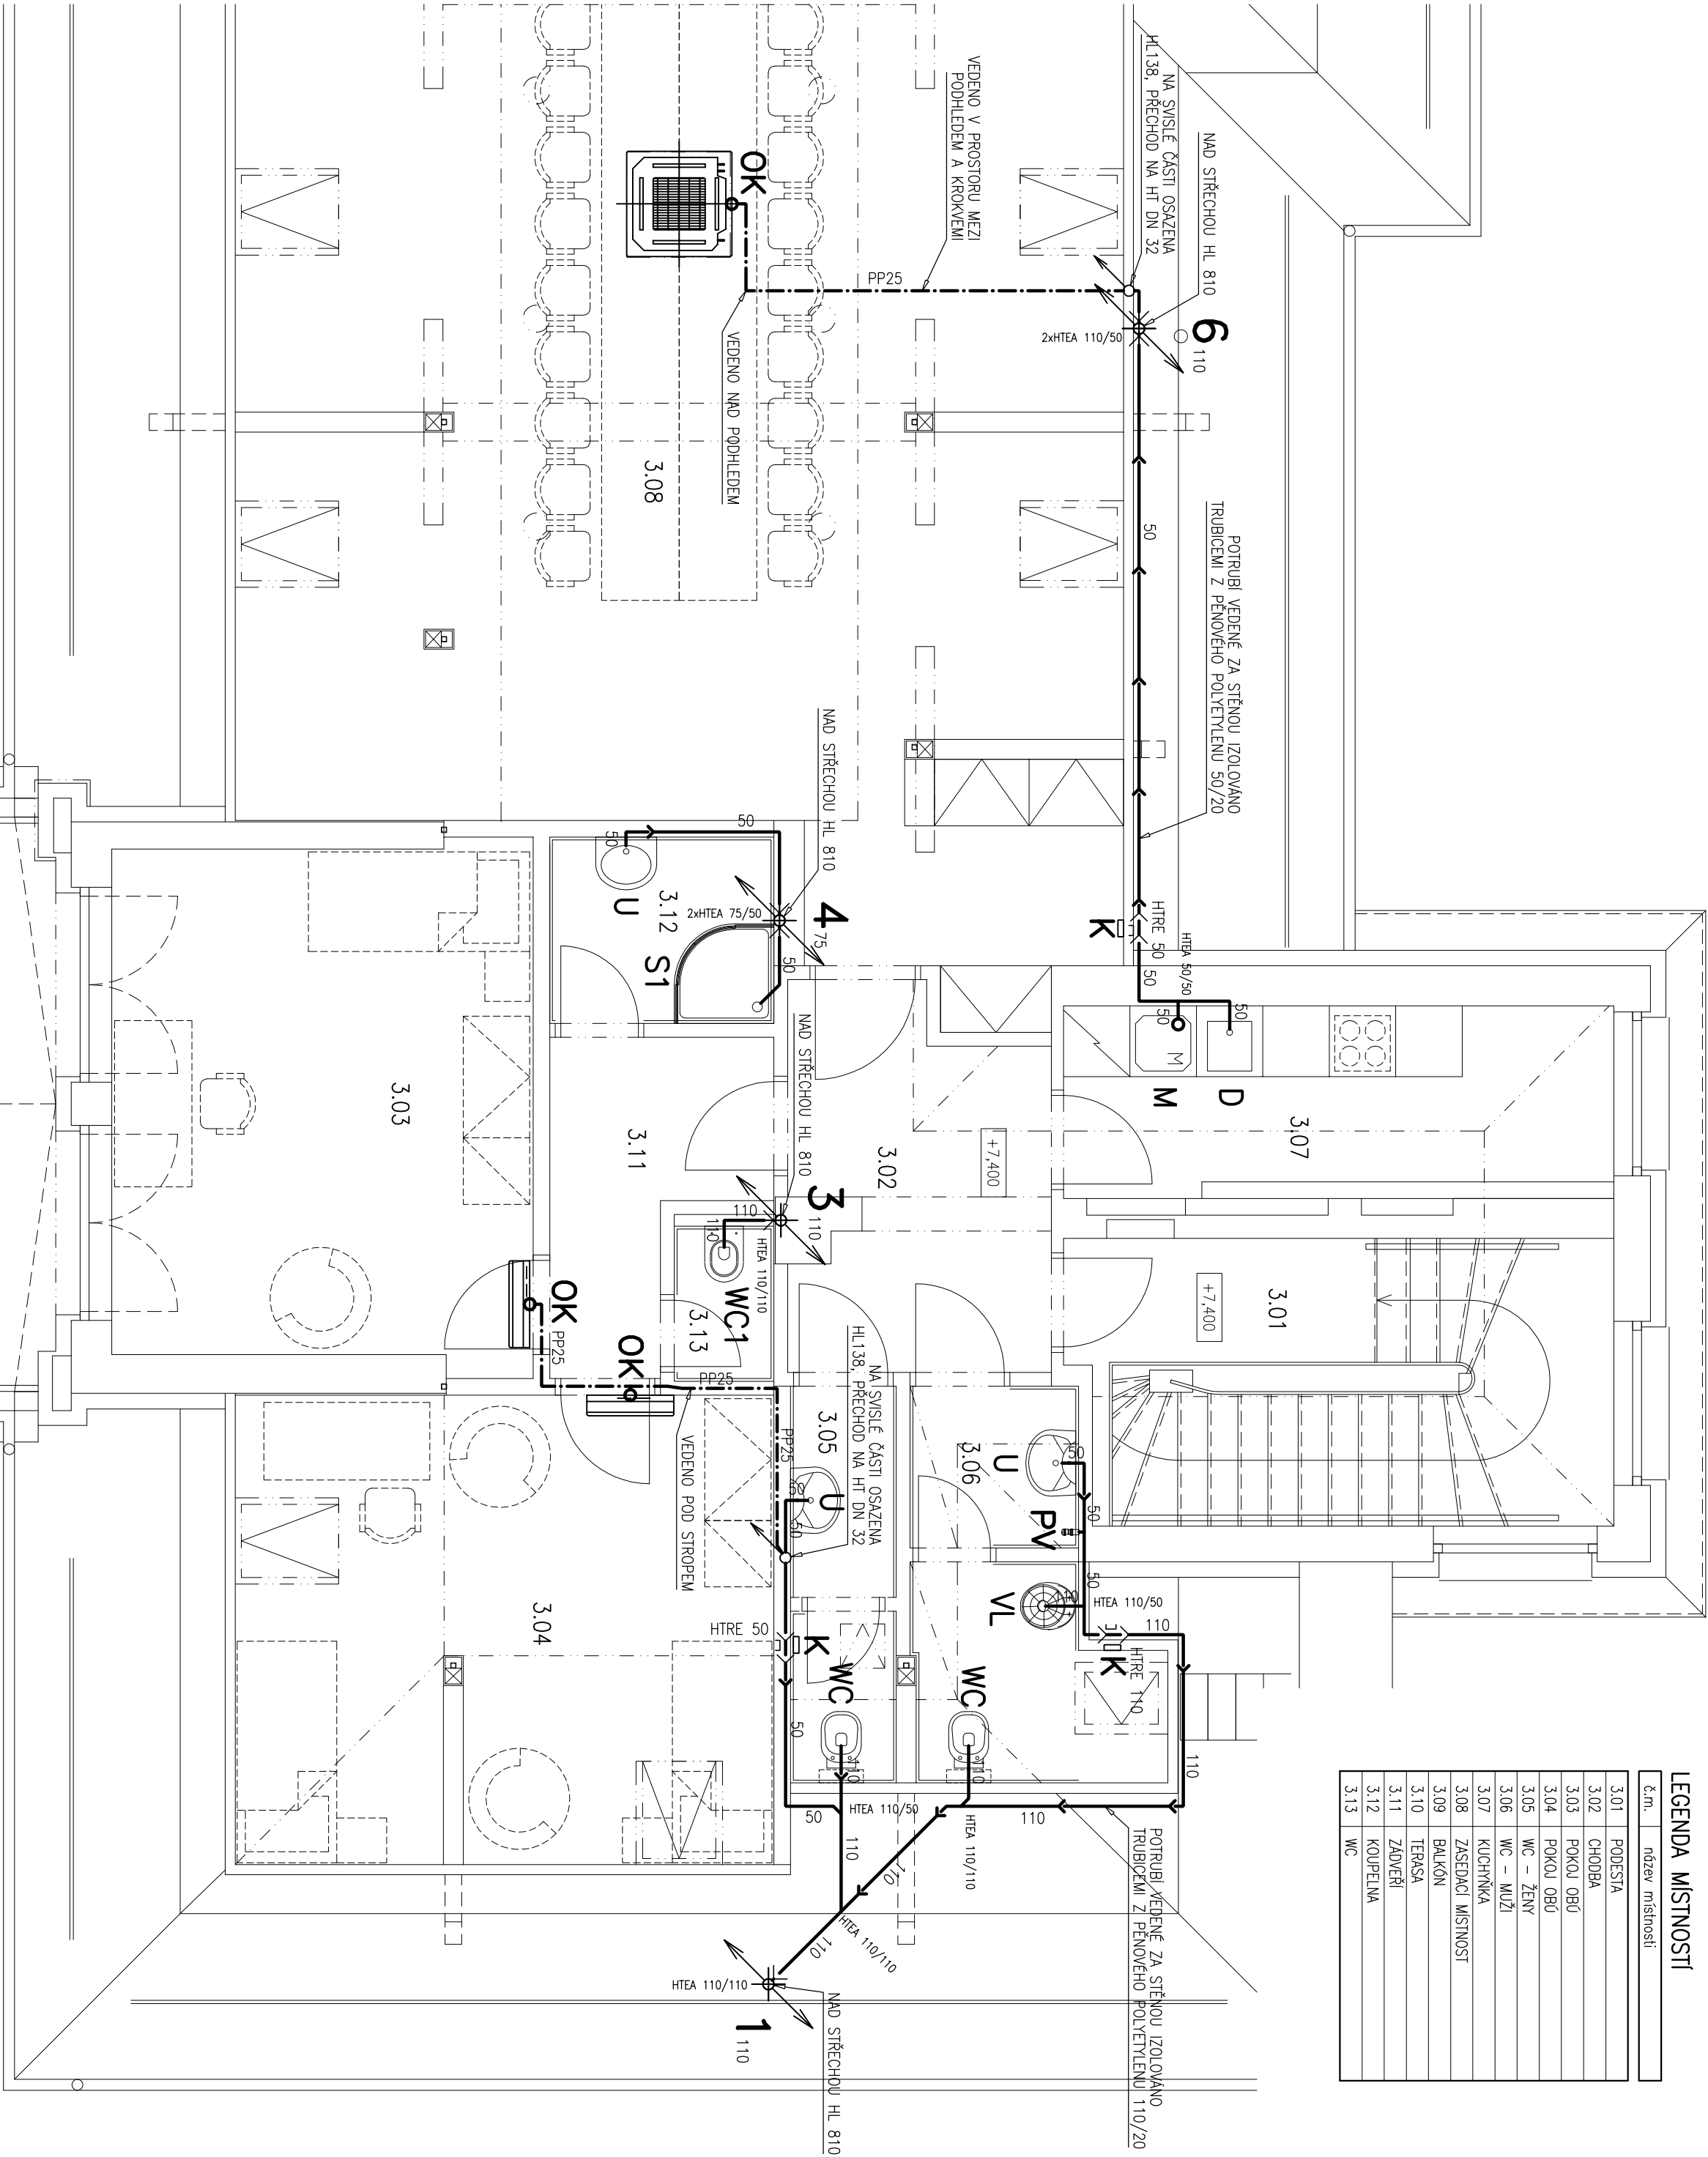

AKCE		STAVEBNÍ ÚPRAVY ADMINISTRATIVNÍ BUDOVY OBÚ		Č. ZAK.		1002	
INVESTOR		U Města Chersonu 1429, Most		STUPEŇ		DPS	
ZHOTOVITEL		Český báňský úřad		MĚŘÍTKO		1:50	
ODP. PROJEKTANT		ATELIER P.H.A. spol. s r.o.		DATUM		03/2015	
HLAVNÍ INŽENÝR PROJEKTU		Gobčíkova 15, Praha 8, 182 00		FORMÁT		4xA4	
VYPRACOVAL		Ing. T. Hromádka		ČÁST		D.1.4a ZDRAVOTNÍ TECHNIKA	
VKRES		Ing. Michal Brna		Č. V.		08	
KANALIZACE – PŮDORYS 3.NP							