


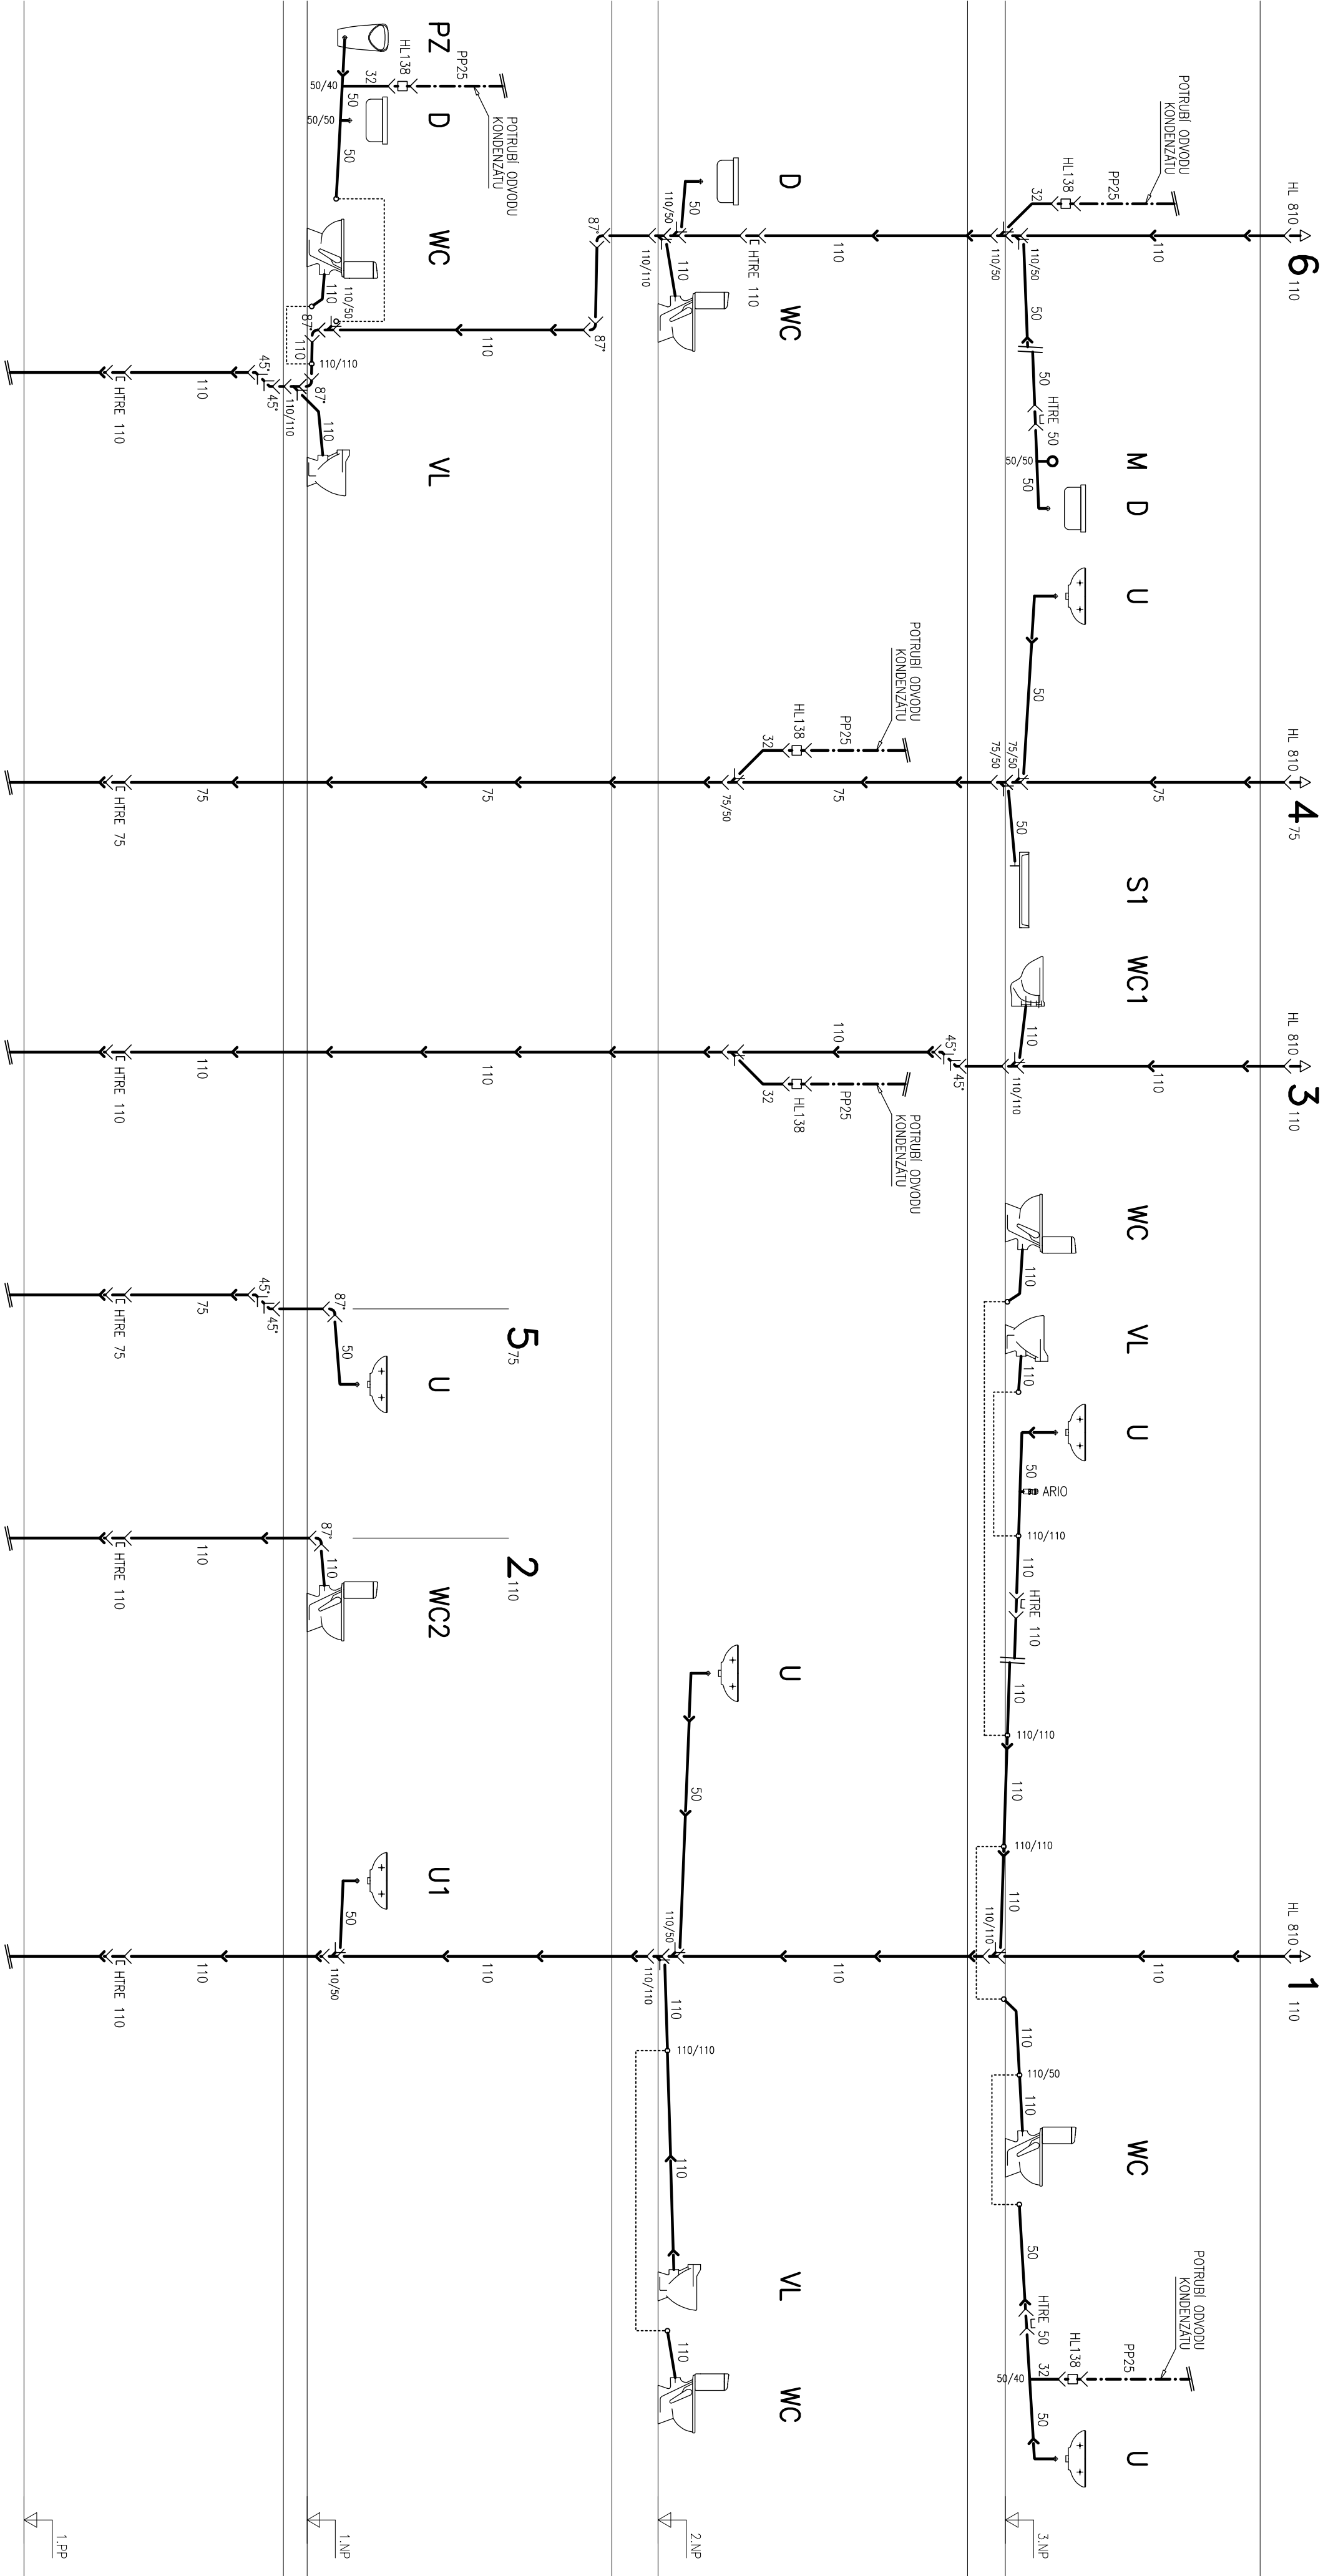

AKCE		STAVEBNÍ ÚPRAVY ADMINISTRATIVNÍ BUDOVY OBČI U Město Chersonu 1429, Most		ATELIER P.H.A.	
INVESTOR	Český báňský úřad	Č.znak.	1002	STUPEŇ	DPS
	odřada: Kozí 4, 110 01 Praha 1–Staré Město	MĚŘÍTKO	1:50		DATUM
ZHOVDITEL	ATELIER P.H.A. spol. s r.o.	Gabočkov 15, Praha 8, 182 00		FORMÁT	4x44
ODP. PROJEKTANT	Ing. Arch. O. Gottemayer			ČÁST	
HLAVNÍ INŽENÝR PROJEKTU	Ing. T. Hromádka				
VYPRACOVAL	Ing. Michal Brno				
VÝKRES					
KANALIZACE – SVISLÉ ŘEZY				Č.V.	09