


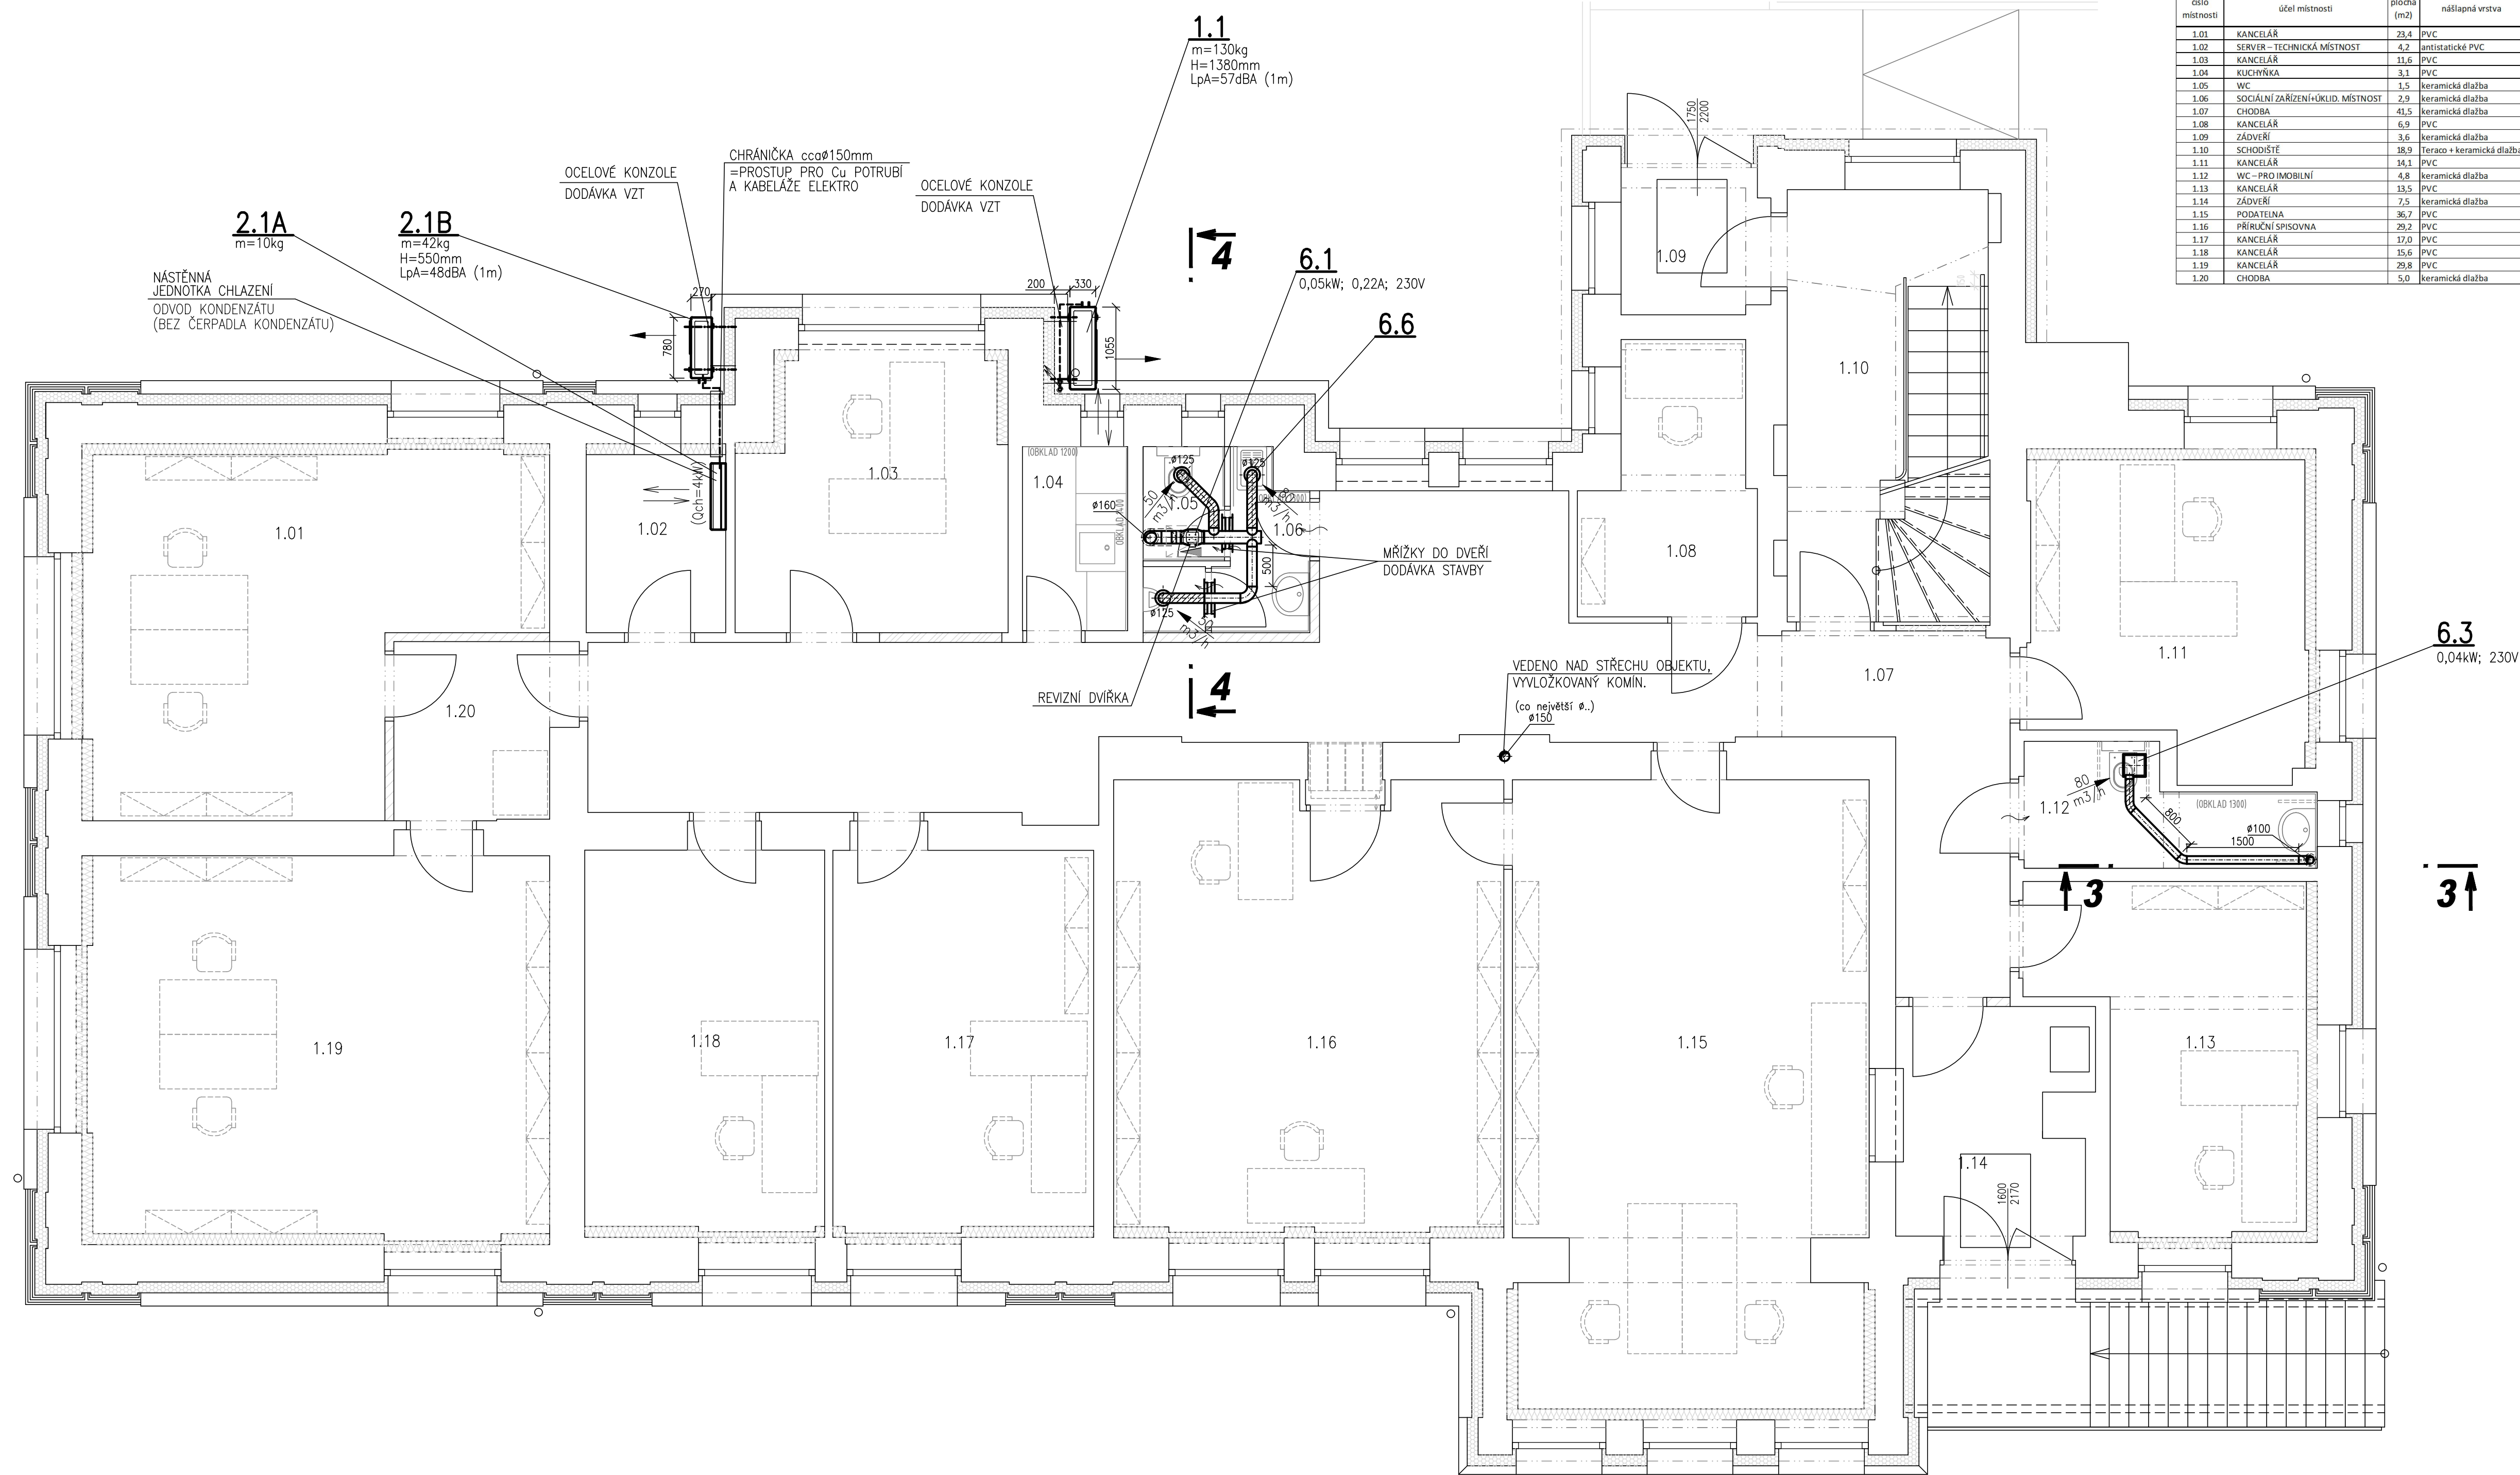

LEGENDA MÍSTNOSTÍ							
číslo místnosti	účel místnosti	plocha (m²)	nákladná vrstva	skladba podlahy	strop	skladba podhledu	pomínka
1.01	KANCELÁŘ	23,4	PVC				
1.02	SERVIS – TECHNICKÁ MÍSTNOST	4,2	antistatické PVC				
1.03	KANCELÁŘ	11,6	PVC				
1.04	KUCHYŇKA	3,1	PVC				
1.05	WC	1,5	keramická dlažba				
1.06	SOCIÁLNÍ ZAŘÍZENÍ+KULID. MÍSTNOST	2,9	keramická dlažba				
1.07	CHODBA	41,5	keramická dlažba				
1.08	KANCELÁŘ	6,9	PVC				
1.09	ZÁDVEŘÍ	3,6	keramická dlažba				
1.10	SCHODIŠTĚ	18,9	Terazo + keramická dlažba				
1.11	KANCELÁŘ	14,1	PVC				
1.12	WC – PRO MOBLIN	4,8	keramická dlažba				
1.13	KANCELÁŘ	13,5	PVC				
1.14	ZÁDVEŘÍ	7,5	keramická dlažba				
1.15	PODATELNA	36,7	PVC				
1.16	PŘÍRUCNÍ SPISOVNA	29,2	PVC				
1.17	KANCELÁŘ	17,0	PVC				
1.18	KANCELÁŘ	15,6	PVC				
1.19	KANCELÁŘ	29,8	PVC				
1.20	CHODBA	5,0	keramická dlažba				

TECHNICKÉ ZAŘÍZENÍ BUDOV
SIL LIBEREC
U Besedy 8
spol. s r.o.
tel: 484 849 848; sil@volny.cz

AKCE STAVEBNÍ ÚPRAVY ADMINISTRATIVNÍ BUDOVY OBÚ U Města Chersonu 1429, Most			
INVESTOR	Český báňský úřad Kozí 4, 110 01 Praha 1–Staré Město	Č.ZAK.	1002
ZHOTOVITEL	ATELIER P.H.A. spol. s r.o. Gabčíkova 15, Praha 8, 182 00	STUPĚŇ	DPS
KONTROLOVAL	Ing. V. Škoda	MĚŘITKO	1:50
HLAVNÍ INŽENÝR PROJEKTU	Ing. T. Hromádka	DATUM	04/2015
VYPRACOVAL	Jan BURGR	FORMÁT	8xA4
VÝKRES		ČÁST	SO 01
PŮDORYS I. NP		D.1.4c VZDUCHOT. A CHLAZ.	Č.v.
			VZ–02

Atelier P.H.A. spol. s r.o., Gabčíkova 15, 182 00 Praha 8, tel.:284 681 547, www.p-h-a.cz