


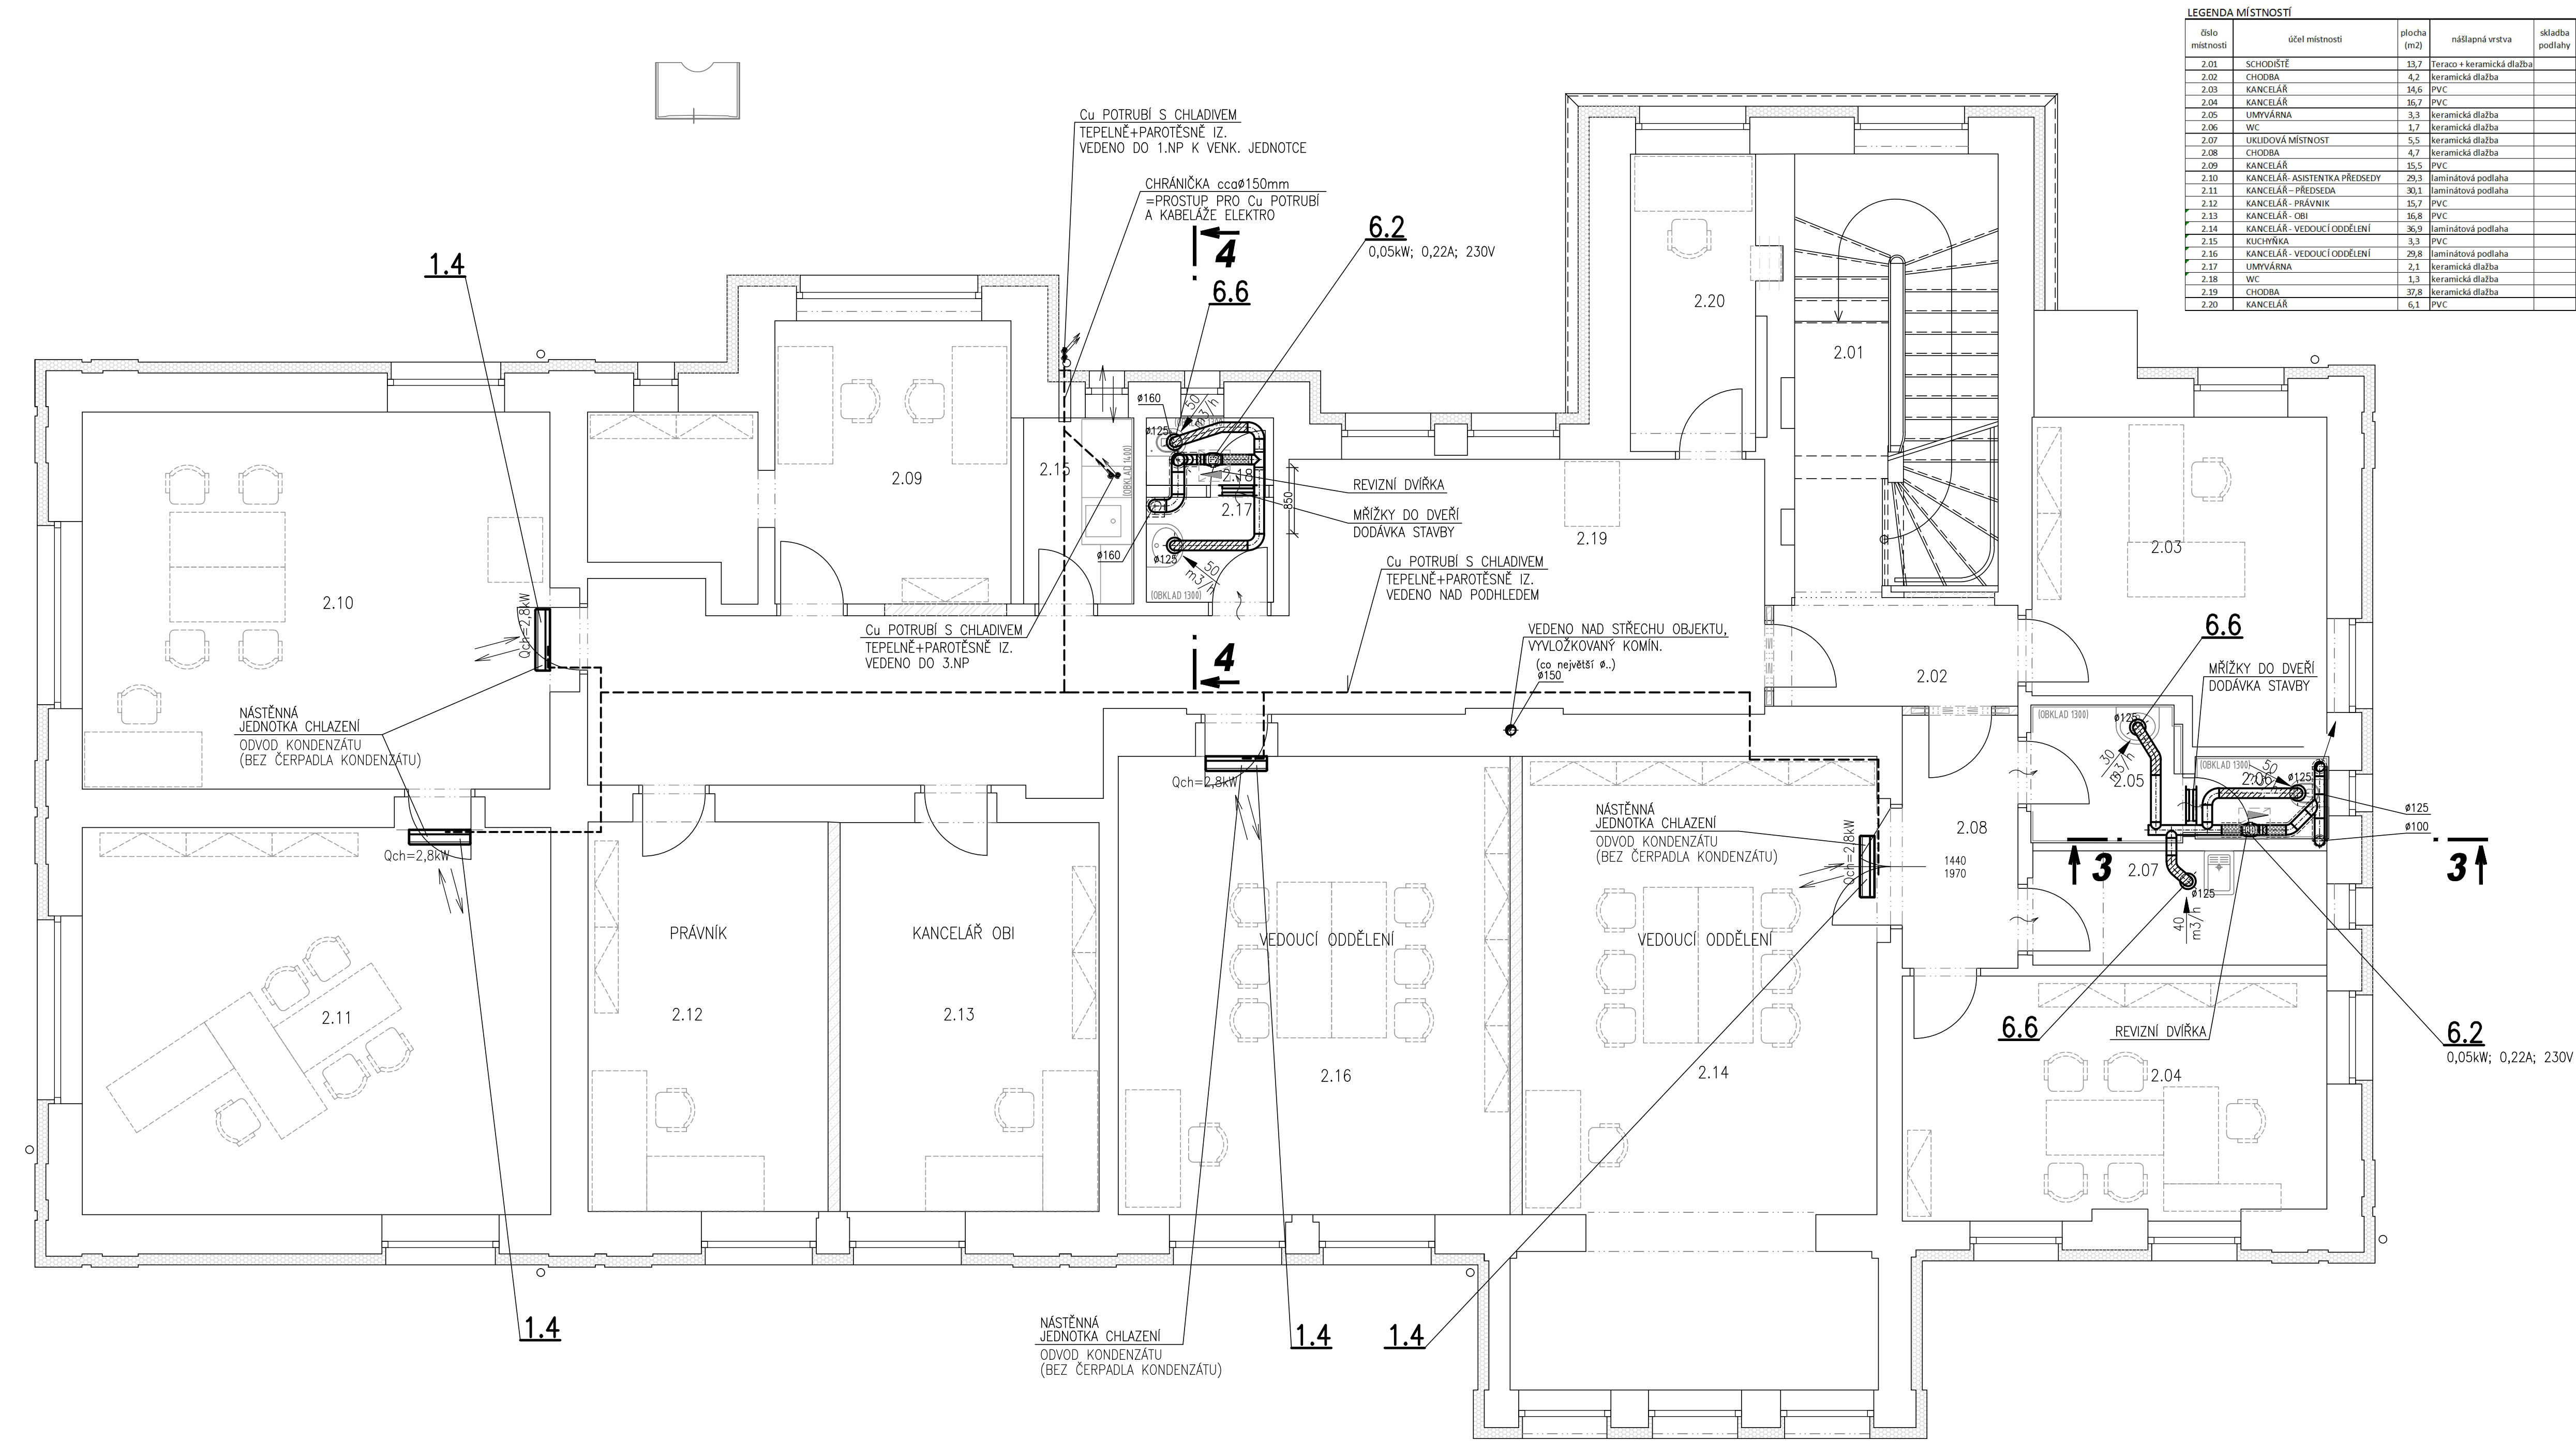

LEGENDA MÍSTNOSTÍ							
číslo místnosti	účel místnosti	plocha (m2)	nákladní vrstva	skladba podlahy	strop	skladba podhledu	poznámka
2.01	SCHODIŠTĚ	13,7	Terakco + keramická dlažba				
2.02	CHODBA	4,2	keramická dlažba				
2.03	KANCELÁŘ	14,6	PVC				
2.04	KANCELÁŘ	16,7	PVC				
2.05	UMÝVÁRNA	3,3	keramická dlažba				
2.06	WC	1,7	keramická dlažba				
2.07	UKLIDOVÁ MÍSTNOST	5,5	keramická dlažba				
2.08	CHODBA	4,7	keramická dlažba				
2.09	KANCELÁŘ	15,5	PVC				
2.10	KANCELÁŘ-ASISTENTKA PŘEDSEDY	29,3	laminátová podlaha				
2.11	KANCELÁŘ-PŘEDSEDA	31,1	laminátová podlaha				
2.12	KANCELÁŘ-PRÁVNÍK	15,7	PVC				
2.13	KANCELÁŘ-OBÍ	16,8	PVC				
2.14	KANCELÁŘ-VEDOUcí ODDĚLENÍ	36,9	laminátová podlaha				
2.15	KUCHYNKA	3,3	PVC				
2.16	KANCELÁŘ-VEDOUcí ODDĚLENÍ	29,8	laminátová podlaha				
2.17	UMÝVÁRNA	2,1	keramická dlažba				
2.18	WC	1,3	keramická dlažba				
2.19	CHODBA	37,8	keramická dlažba				
2.20	KANCELÁŘ	6,1	PVC				

TECHNICKÉ ZAŘÍZENÍ BUDOV
SIL LIBEREC
U Besedy 8
spol. s r.o.
tel: 484 849 846; sil@volny.cz

AKCE STAVEBNÍ ÚPRAVY ADMINISTRATIVNÍ BUDOVY OBČ U Města Chersonu 1429, Most			
INVESTOR	Český báňský úřad Kozí 4, 110 01 Praha 1-Staré Město	Č.ZAK.	1002
ZHOTOVITEL	ATELIER P.H.A. spol. s r.o. Gabčíkova 15, Praha 8, 182 00	STUPĚŇ	DPS
KONTROLOVAL	Ing. V. Škoda	MĚŘITKO	1:50
HLAVNÍ INŽENÝR PROJEKTU	Ing. T. Hromádka	DATUM	04/2015
VYPRACOVAL	Jan BURGR	FORMÁT	8x44
VÝKRES		ČÁST	SO 01
PŮDORYS II. NP			Č.V.
			VZ-03

Atelier P.H.A. spol. s r.o., Gabčíkova 15, 182 00 Praha 8, tel.:284 681 547, www.p-h-a.cz